


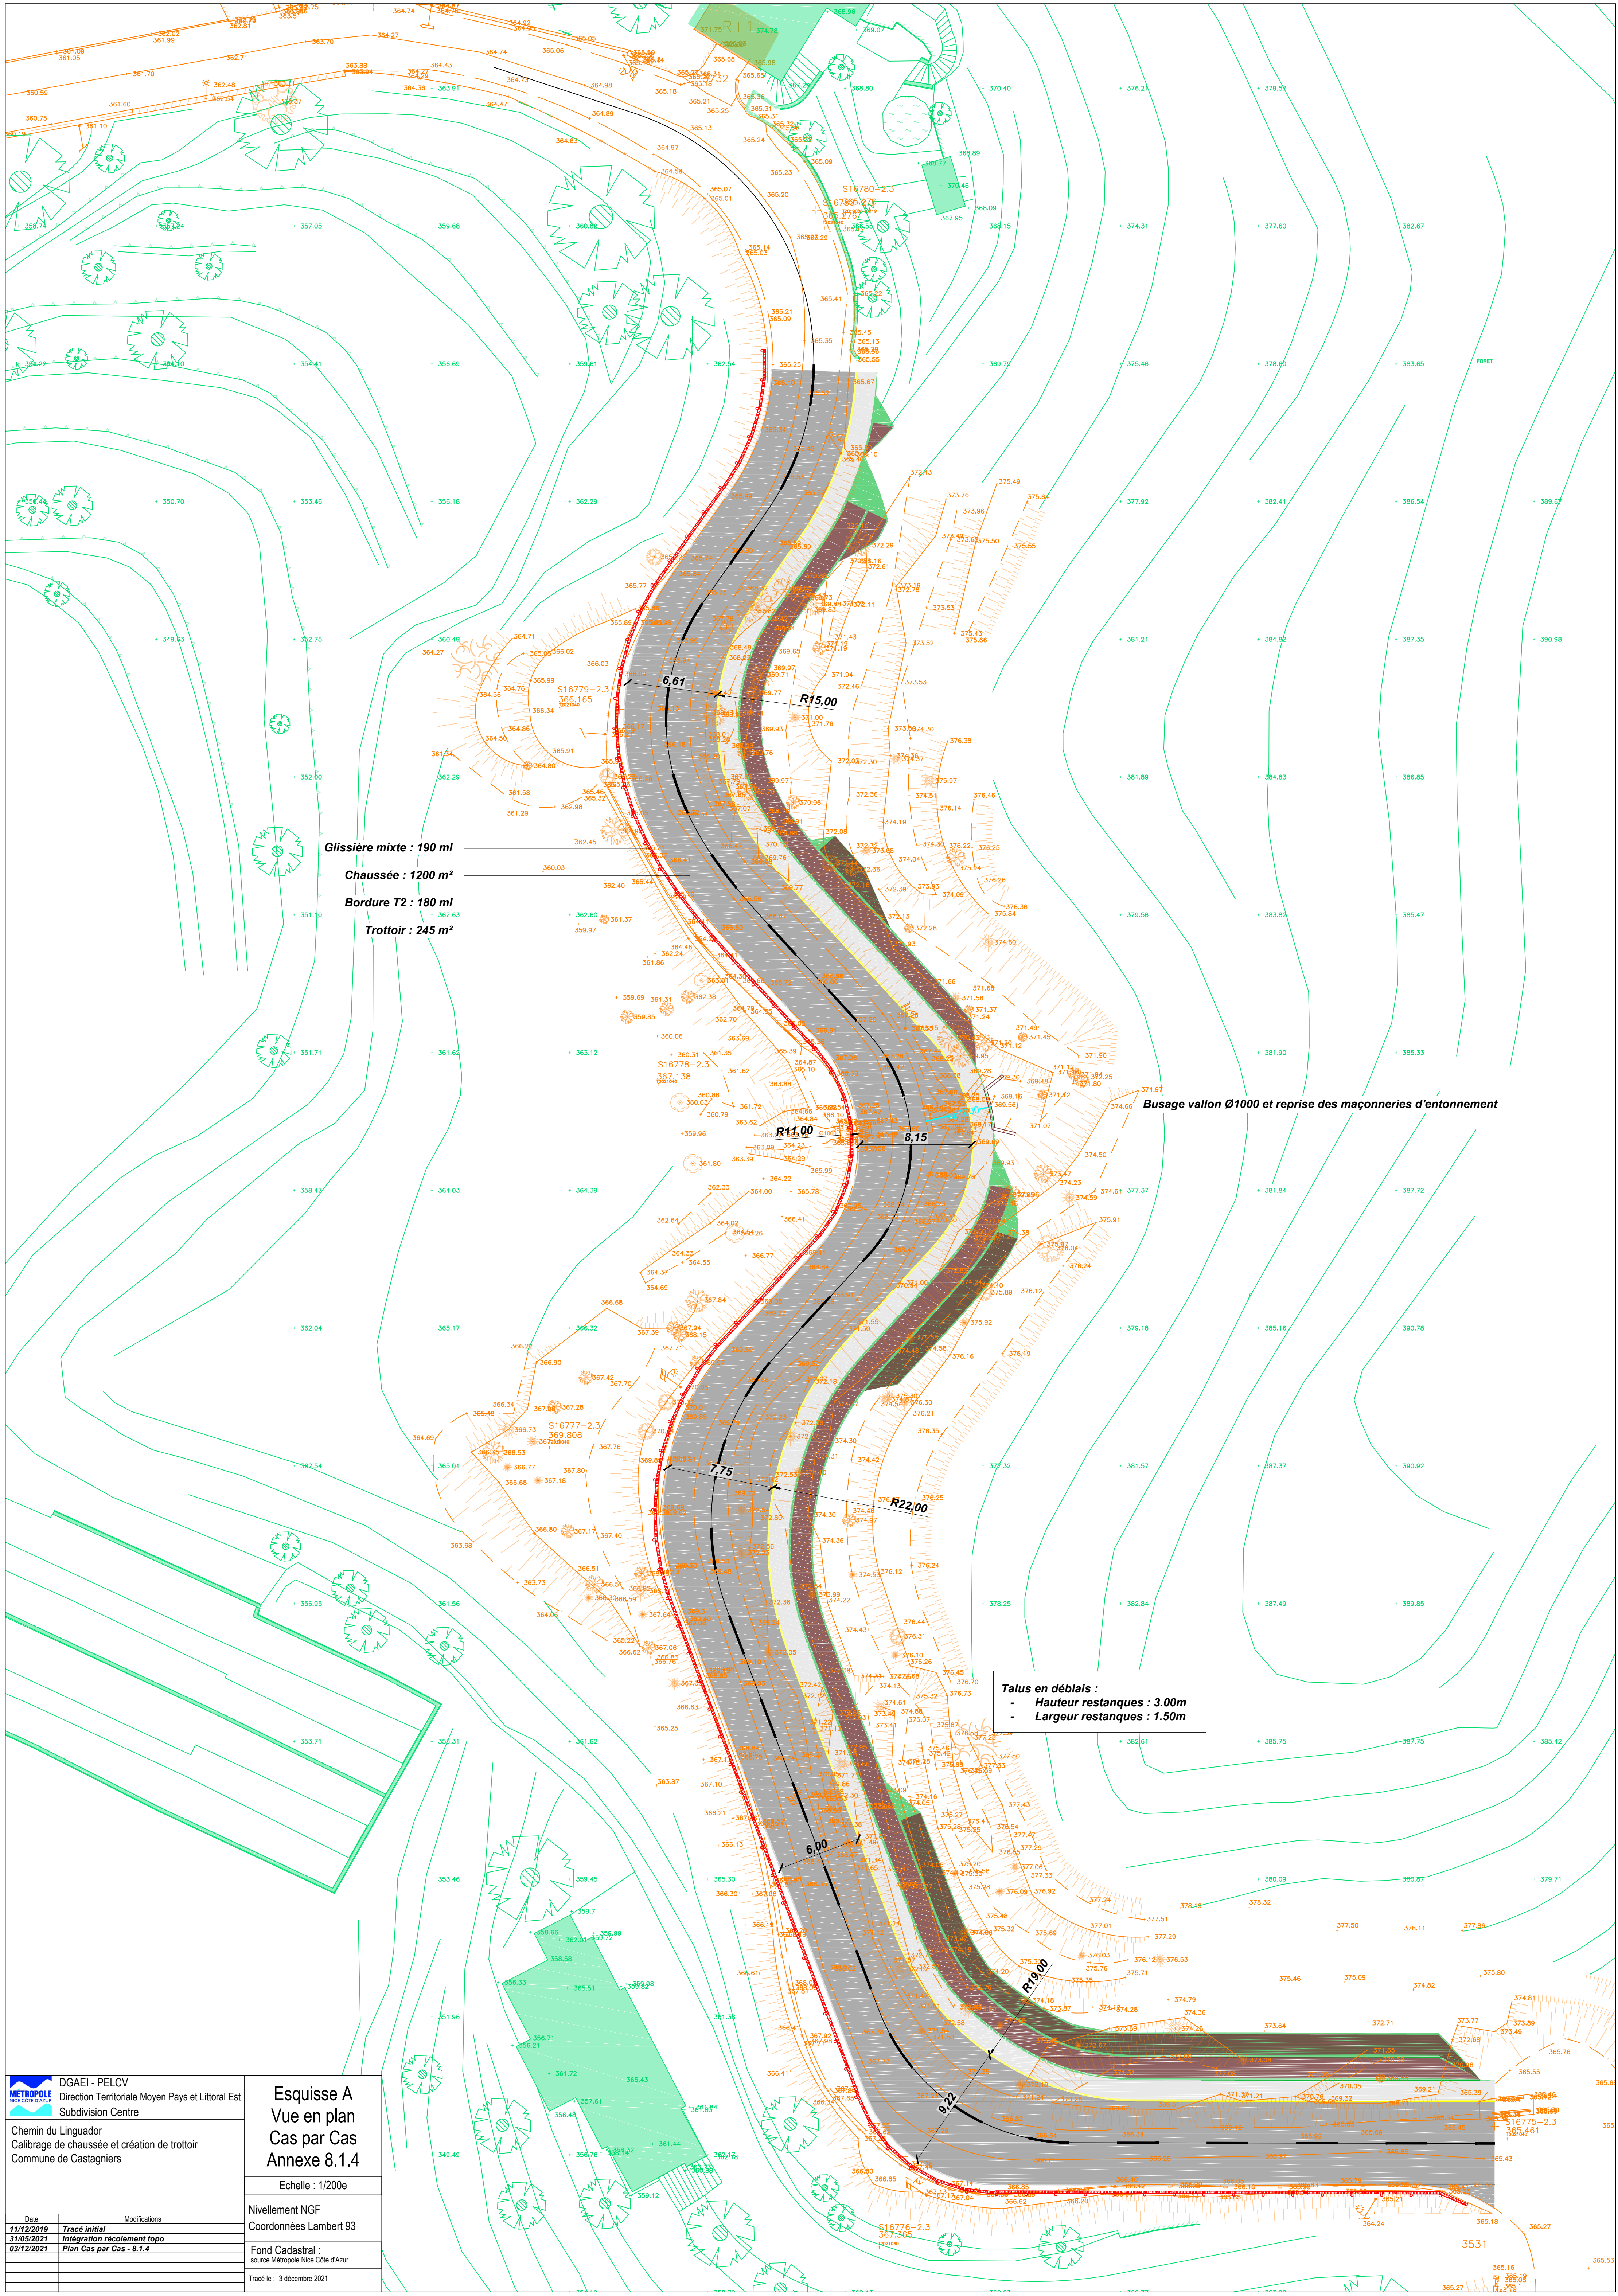

Glissière mixte : 190 ml
Chaussée : 1200 m²
Bordure T2 : 180 ml
Trottoir : 245 m²

Busage vallon Ø1000 et reprise des maçonneries d'entonnement

Talus en déblais :
- Hauteur restanques : 3.00m
- Largeur restanques : 1.50m

DGAIE - PEL CV
Direction Territoriale Moyen Pays et Littoral Est
Subdivision Centre

Chemin du Linguador
Calibrage de chaussée et création de trottoir
Commune de Castagniers

Esquisse A
Vue en plan
Cas par Cas
Annexe 8.1.4

Echelle : 1/200e

Nivellement NGF
Coordonnées Lambert 93

Fond Cadastral :
source Métropole Nice Côte d'Azur.

Tracé le : 3 décembre 2021

Date	Modifications
11/12/2019	Tracé initial
31/05/2021	Intégration récolement topo
03/12/2021	Plan Cas par Cas - 8.1.4