




Plan R+4

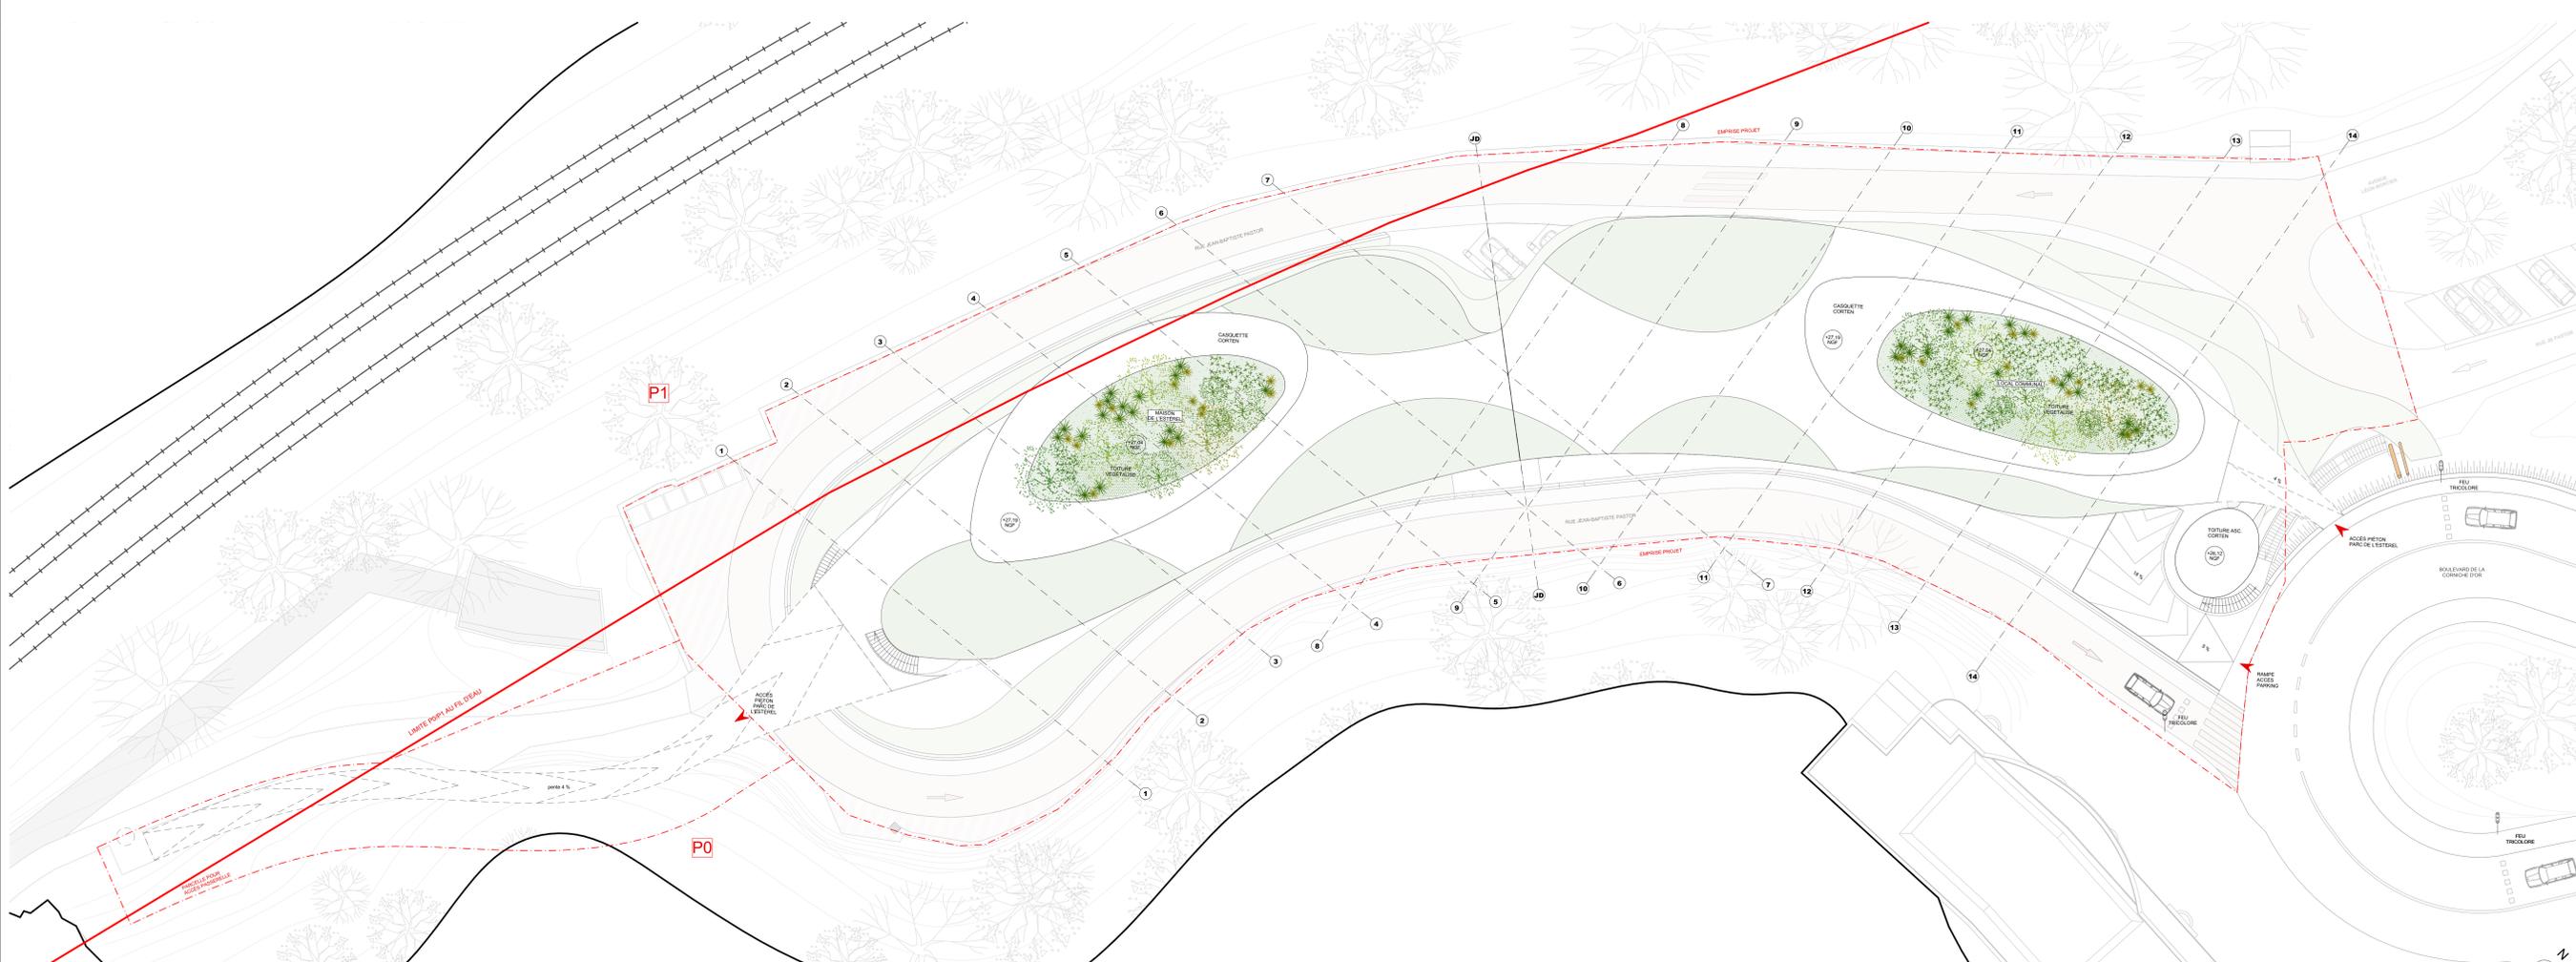

Plan de Toiture

LEGENDES

Plantations

Les arbres et arbustes

Milieu 1 : le jardin d'agrément

- Cercis siliquastrum
- Acer monspessulatum
- Lagerstroemia indica
- Ceanothus thyrsiflorus
- Cholera tenax
- Carlopteris x clandonensis

Milieu 2 : le jardin productif

- Prunus amygdalus
- Amelanchier laevis
- Ficus carica
- Rosmarinus officinalis
- Laurus nobilis
- Myrtus communis

Milieu 3 : Le maquis

- Quercus ilex
- Quercus suber
- Pinus halepensis
- Pistacia lentiscus
- Arbutus unedo
- Phillyrea angustifolia

Milieu 4 : la ripisylve méditerranéenne

- Salix alba
- Viburnum tinus
- Myrtus communis

Milieu 5 : L'oued

- Nerium oleander
- Cotinus coggygria
- Myrtus communis
- Tamarix gallica
- Laurus nobilis

CONSTRUCTION D'UN PARC DE STATIONNEMENT
RUE JEAN-BAPTISTE PASTOR
06590 THEOULE-SUR-MER

MAITRISE D'OUVRAGE	Mairie de Theoule-sur-Mer 13 avenue des Bernard - BP 40001 06591 Theoule-sur-Mer cedex
MAITRISE D'OEUVRE	Arna Garcia COMAR Prépare CIRCOSIS 89 rue de Reully 75013 PARIS 01 53 33 24 10 / 01 53 33 24 11
ATELIER DU PONT	
PAYSAGISTE	Sibyllone 88 rue de Paradis 75013 Paris
GEOTECHNIEN	FUGRO 50000 Nanterre
ECONOMISTE STRUCTURE THERMIQUE LIQUIDE ECONOMIE	edeis 23 avenue Auguste Verdet 06500 Nice
INGENIERIE ENVIRONNEMENTALE	PLAN02 89 rue de Reully 75013 Paris
BET HYDRAULIQUE	AQUAGEOSPHERE 13 avenue des Maquards - 13108 Vauvenargues

PLANS R+4 & TOITURE	APS 21-03 1:200							
FSM	APS	21	03	ADP	ARC	PLN	A	07/10/21