


Plan d'exécution d'un forage

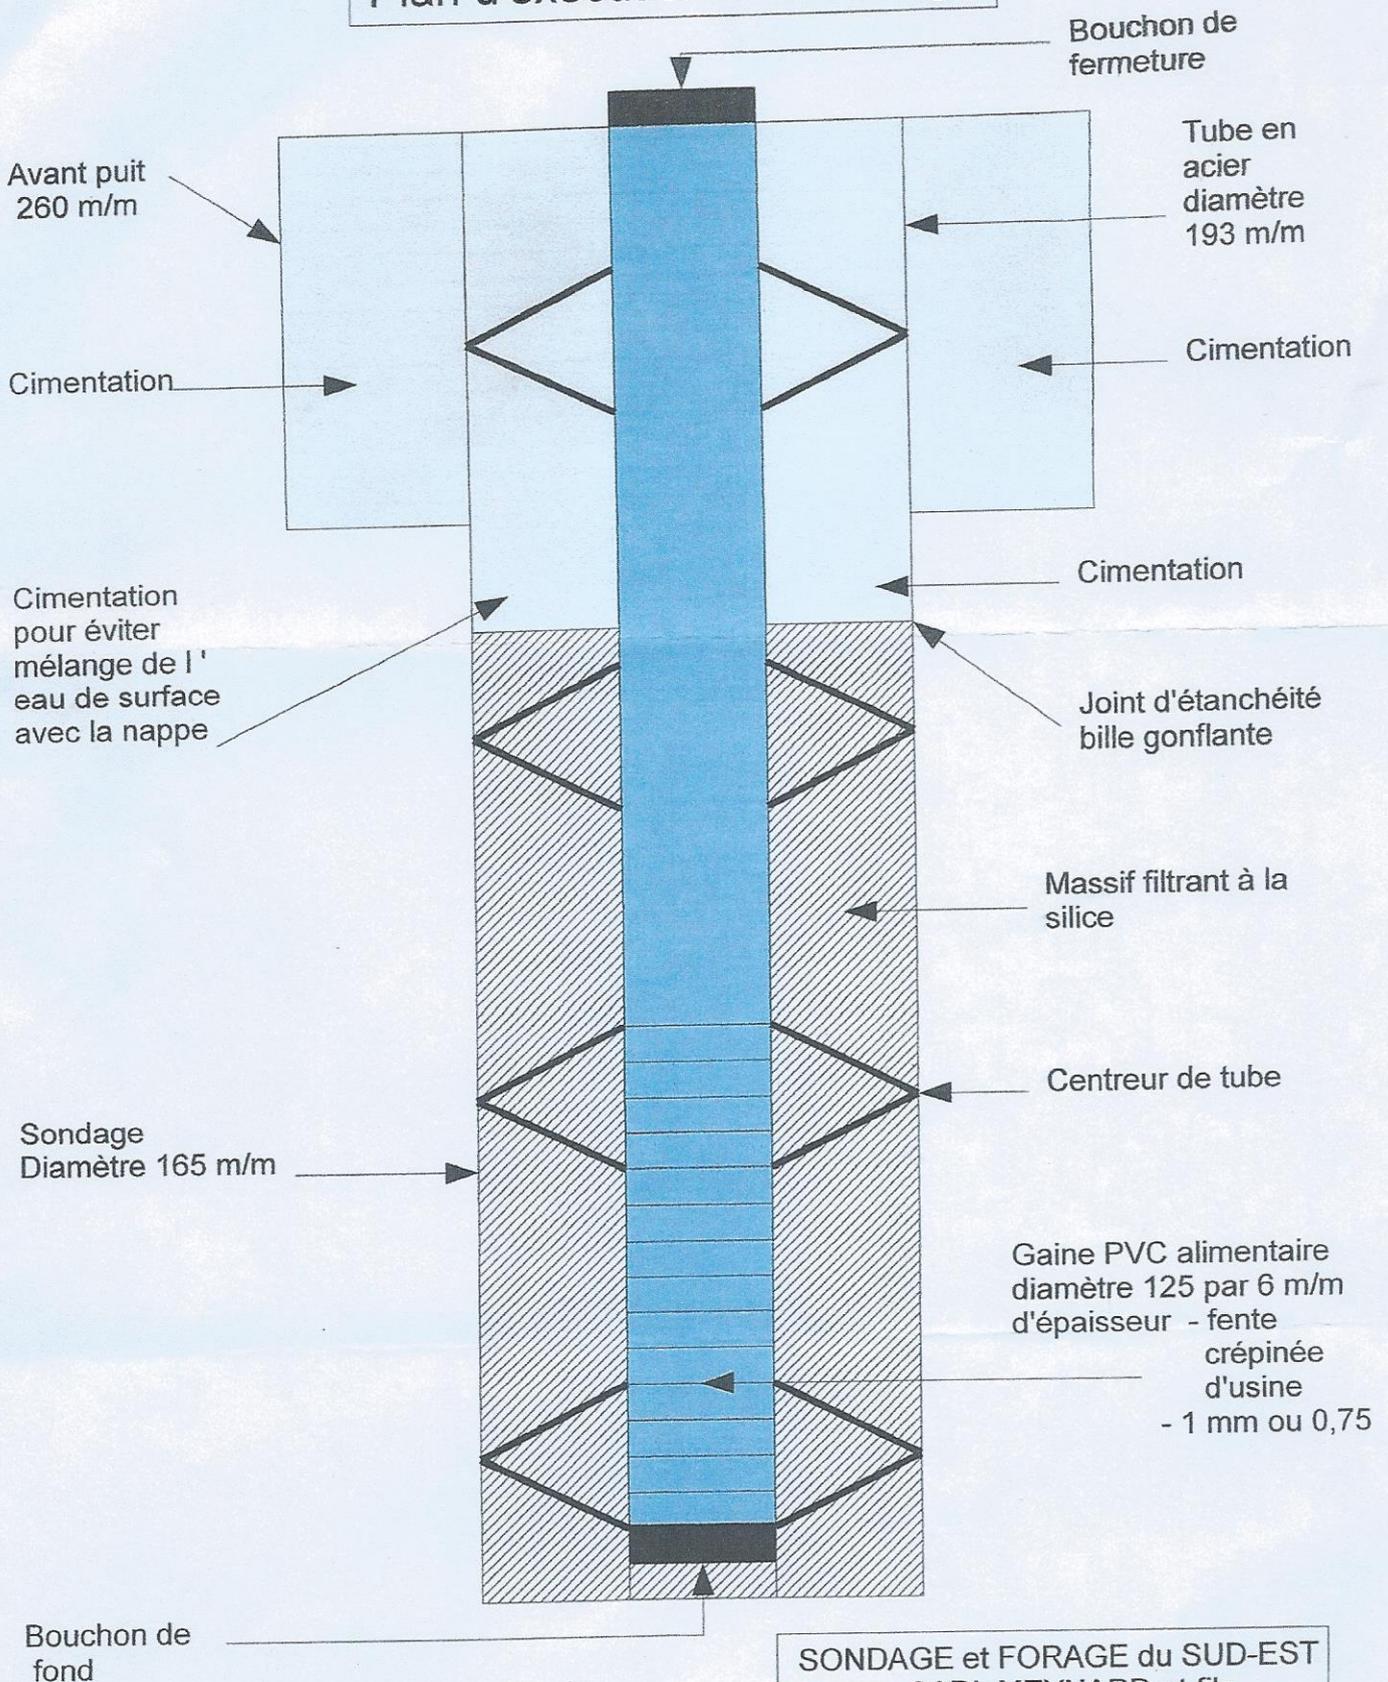

SONDAGE et FORAGE du SUD-EST
SARL MEYNARD et fils
Maison Fondée en 1927
Successeur de Meynard Justin
Hameau de Serres-Quartier de
l' ORATOIRE-84200 Carpentras
Tel: 04 90 63 26 43
Fax: 04 90 60 53 58