MAIRIE DU RAYOL CANADEL SUR MER

Place Giudicelli - RD 559

83 820 Le Rayol Canadel sur Mer

DIA

ÉTUDE SUR L'ÉROSION DES PLAGES DU CANADEL

Protection contre l'Érosion et la Submersion

ÉTAT DES LIEUX EXISTANT

	Modifications	Phase	Date
0	Première diffusion		25/11/2020
1	Mise à jour des emprises AOT		01/04/2021

Dessin: FVI | Contr: SBE | Appro: SLE | Echelle : 1/250 | Numéro Affaire : CORMRC 39-2020

C O R 0 3 9 2 0 D I A P L A N 0 1 1

Référence DWG : C:\CORINTHE\Projets\Rayol\CORMRC 39-2020 Erosion Submersion Plage du Canadel\2_Mission\2_DIAG\Plans\COR-039-20-DIA-PLAN-01-1.dwg

CORINTHE INGÉNIERIE

890 chemin du Peyrat ZA du Grand Pont 83310 Grimaud, France

Tél: +33(0)4.94.97.05.25 - Fax: +33(0)4.94.81.53.89

E.mail: contact@corinthe-ing.com - Web: www.corinthe-ing.com

"Ces documents sont confidentiels et établis à l'intention exclusive de ses destinataires. Ils peuvent contenir des données protégées par des droits de propriété intellectuelle. Toute utilisation de ces documents non conforme à leur destination, toute reproduction, toute diffusion ou toute publication, totale ou partielle, est interdite, sauf autorisation expresse de Corinthe Ingénierie. Copyright©CORINTHE Ingénierie. Tous droits réservés".

DOCUMENTS DE RÉFÉRENCE :

CORINTHE Ingénierie :
COR-039-20-DIA-PHOT-01 "CAHIER PHOTOGRAPHIQUE"

Bathymétrie & Topographie :
Réalisée par la société **SEMANTIC-TS** le 05/11/2020 et transmis le 11/12/2020
"NGF_L93_TopoBathy25cm.xyz"

Fond de Plan :
Issu d'un plan projet d'aménagement et d'exploitation de la plage datant du 30/04/2020, réalisé par le **Cabinet DUJARDIN** et transmis le 25/11/2020
"Plage du Canadel V13.dwg"

Biocénose :
Réalisée par la société **SEMANTIC-TS** en Novembre2020 et transmis le 02/12/2020
"L93_Canadel_Plage_Mairie_BIO_A0_1000e"

Limites du DPM, Concession et AOT :
Limite du Domaine Public Maritime retranscrit depuis un plan (papier) de délimitation transmis par la DDTM le 04/12/2020 **"Application de la Loi du 28 Novembre 1963"**

Concession et AOT issu d'un plan projet d'aménagement et d'exploitation de la plage datant du 30/04/2020, réalisé par le **Cabinet DUJARDIN** et transmis le 25/11/2020
"Plage du Canadel V13.dwg"

Mise à jour AOT issu d'un plan d'aménagement et d'exploitation de la plage datant du 10/12/2020, réalisé par le **Cabinet DUJARDIN** et transmis le 11/03/2021

ZMEL Existante :
Plan de Récolement réalisé par **CORINTHE Ingénierie** relatif au Marché Travaux 05/2018
"Fourniture et installation de zones de mouillages et équipements légers"
"COR-DCE-PLAN-02-3.dwg"

Balisage :
Calage et retranscription de l'Annexe I à l'arrêté préfectoral n° 138/2019 du 11 juin 2019 et à l'arrêté municipal n° 71/2019 du 3 juin 2019.
"Source: https://www.premar-mediterranee.gouv.fr/"

Images Aériennes :
Ortho Photo Mosaïque réalisée par la société **SEMANTIC-TS** le 05/11/2020 et transmis le 11/12/2020 **"L93_Canadel_Plage_Mairie_Orthomosaique_0.05m.png"**

Ortho-Images fournis par Geoservices IGN.
"83-2017-0980-6235-LA93-0M20-E080.jp2"

Inspections Terrestre :

Réalisé par **CORINTHE Ingénierie** le 12/11/2020
Météo : Nuages éparses, Vent Léger
Mer : Mer peu agitée

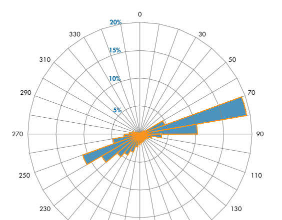

Rose des Houles
Point 4 MWM *(Direction de provenance en °N)*

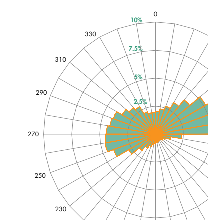

Rose des Vents
Point 4 MWM *(Direction de provenance en °N)*

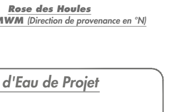

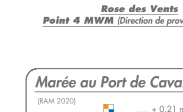

LÉGENDE :
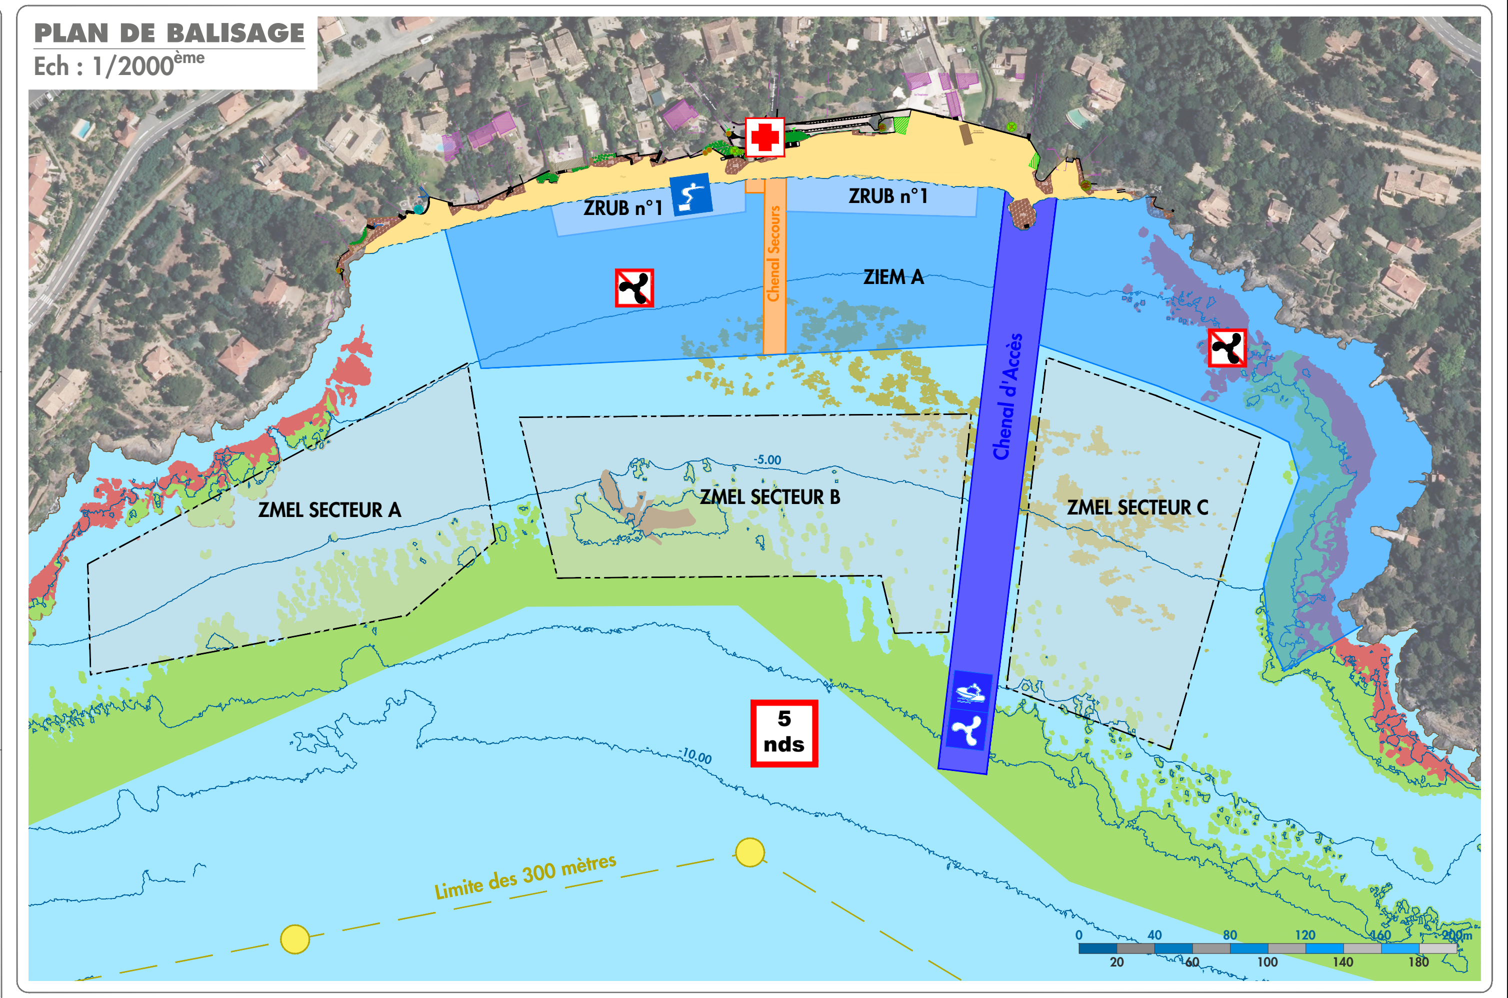
- Limite du DPM (**Source DDTM**)
- Limite de Concession (**Cabinet DUJARDIN**)
- Application Cadastrale (**Cabinet DUJARDIN**)
- Relevé du Rivage le 20/08/2019 (**Cabinet DUJARDIN**)
- Ligne 0.00 NGF au 05/11/2020 (Source **SEMANTIC-TS**)
- Courbes de Niveaux Bathymetrique (Source **SEMANTIC-TS**)
- Courbes de Niveaux Topographique (Source **SEMANTIC-TS**)
- Emprise des AOT (**Cabinet DUJARDIN**)
- Zone PMR (**Cabinet DUJARDIN**)
- Zone spécifique réservée aux Activités Nautiques (**Cabinet DUJARDIN**)
- Zone d'Herbier à Cymodocea Nodosa (Source **SEMANTIC-TS**)
- Zone d'Herbier à Posidonia Oceanica (Source **SEMANTIC-TS**)
- Zone de Matte Morte de Posidonia Oceanica (Source **SEMANTIC-TS**)
- Zone de Roche infralittorale à algues photophiles (Source **SEMANTIC-TS**)
- Repérage Photographique "VOIR COR-039-20-DIA-PHOT-01" CORINTHE Ingénierie