


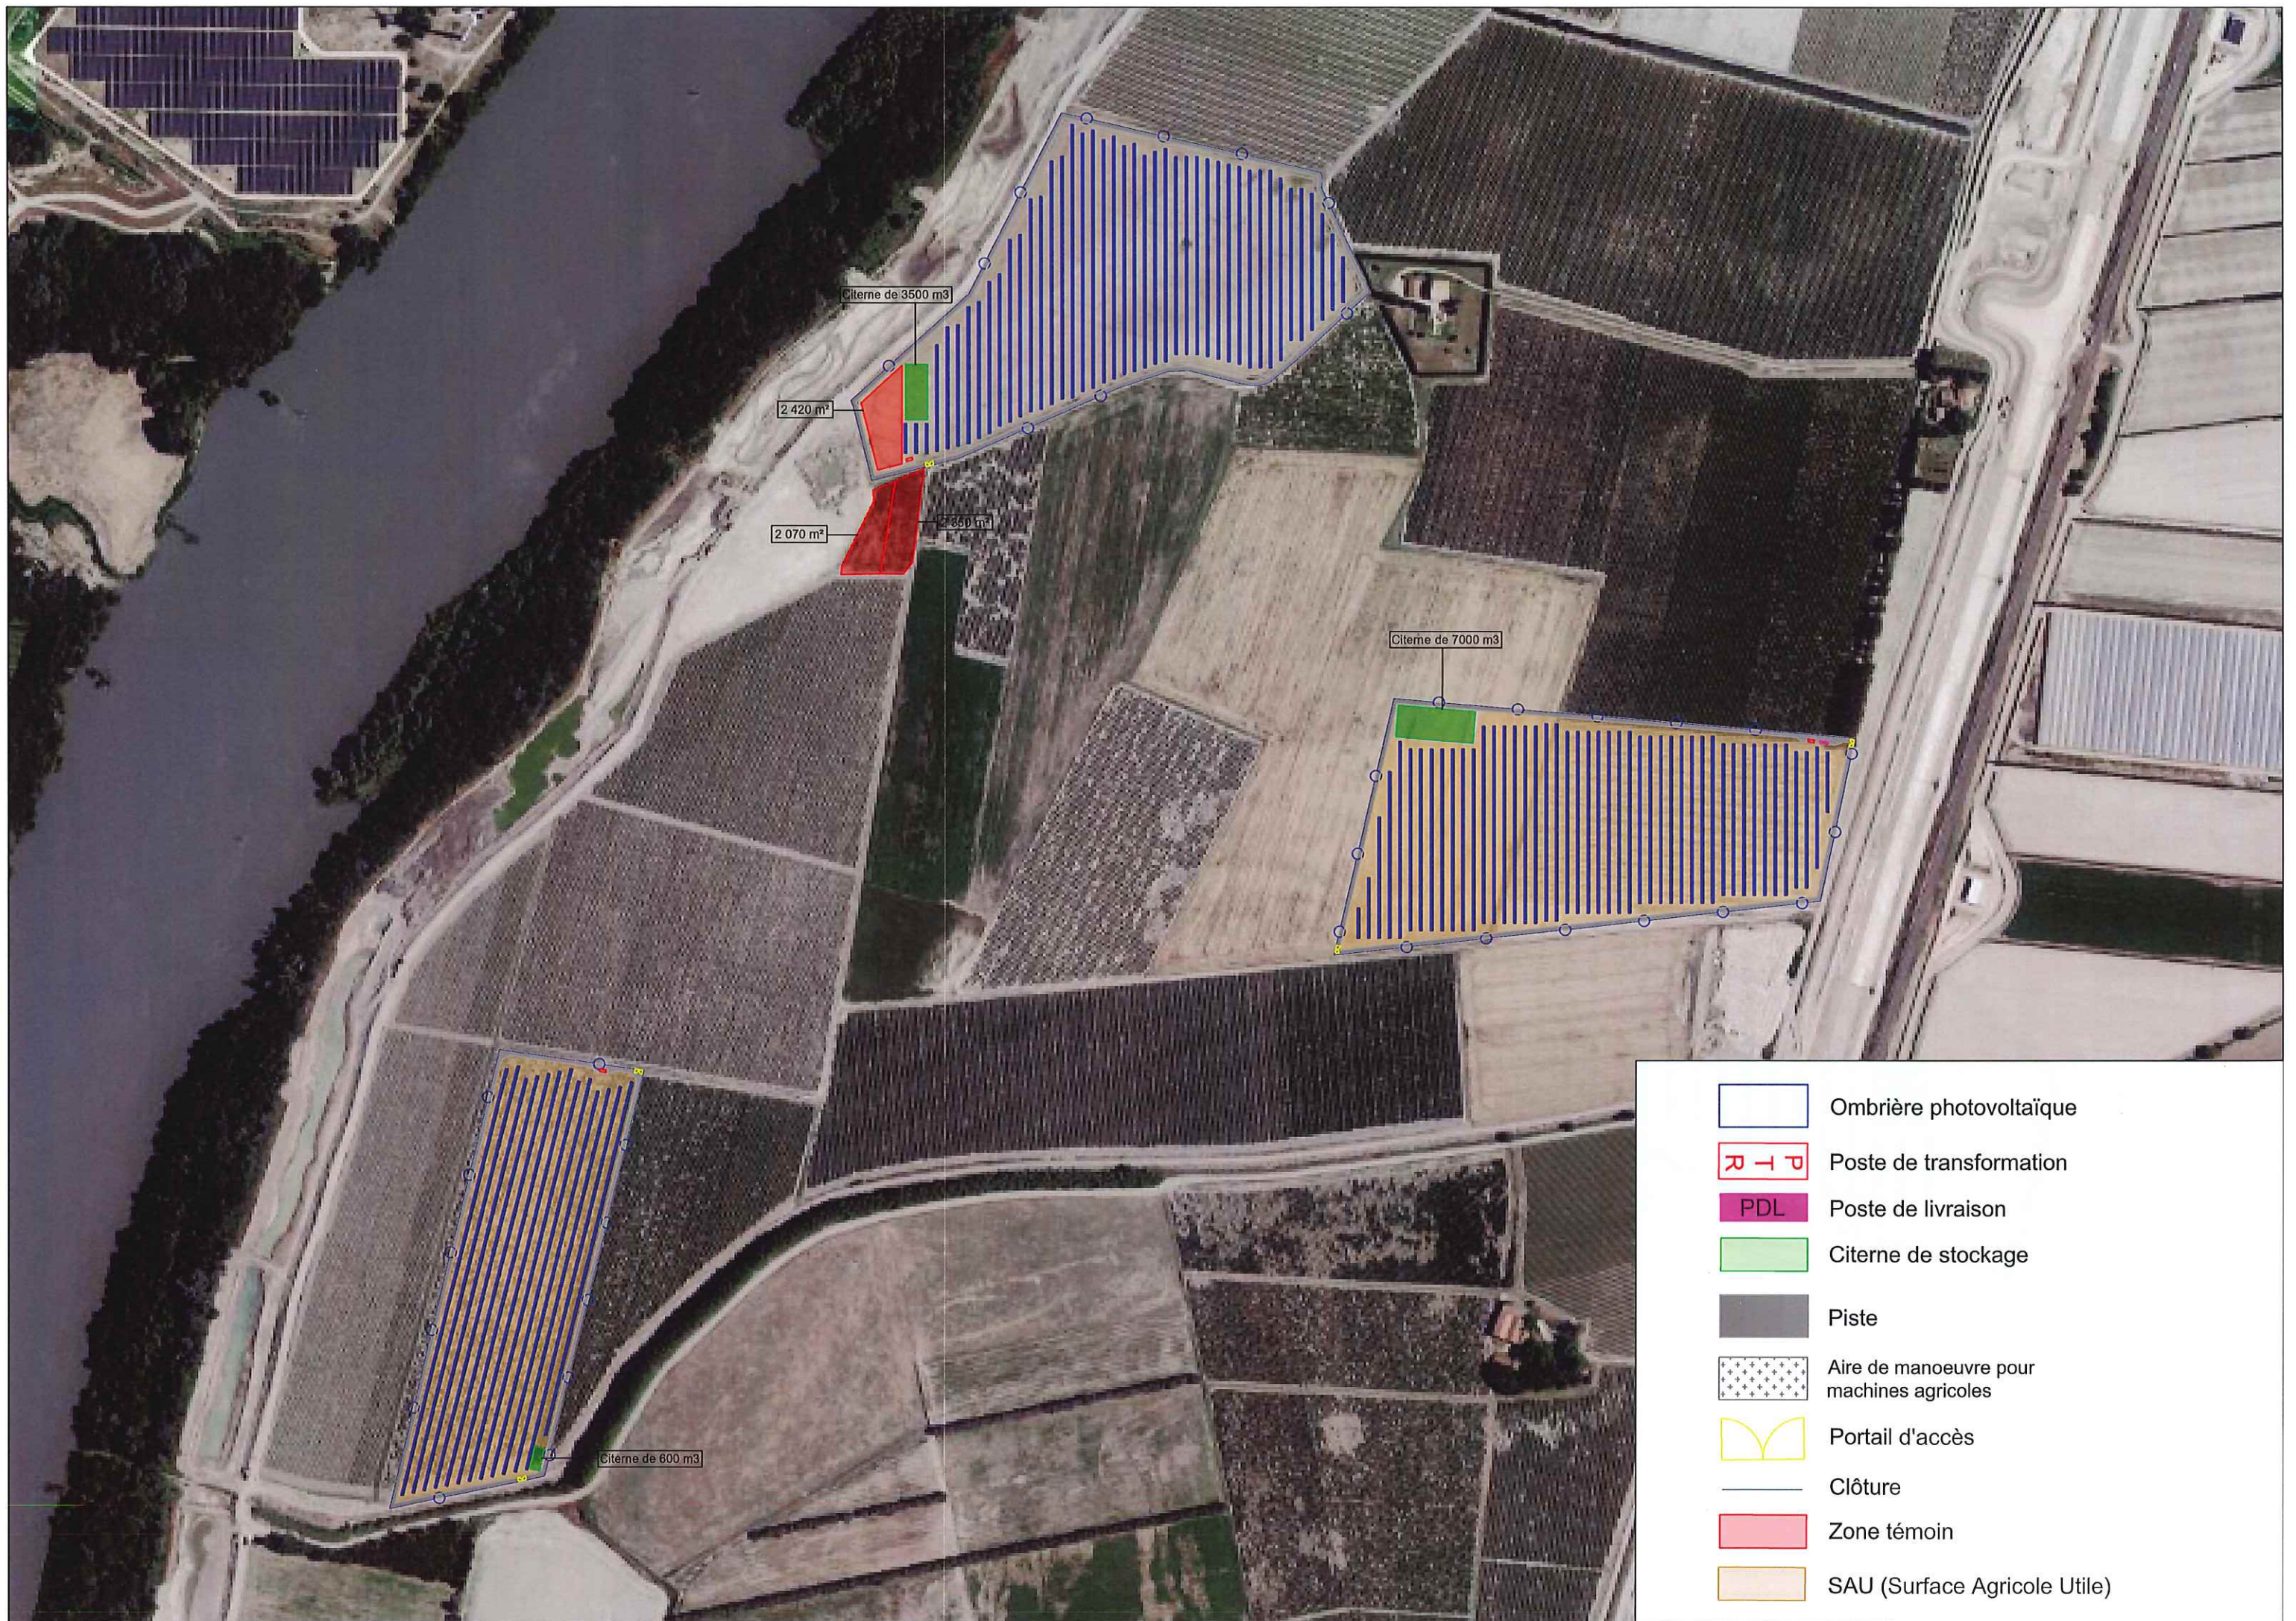



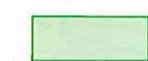




-  Ombrière photovoltaïque
-  Poste de transformation
-  Poste de livraison
-  Citerne de stockage
-  Piste
-  Aire de manoeuvre pour machines agricoles
-  Portail d'accès
-  Clôture
-  Zone témoin
-  SAU (Surface Agricole Utile)

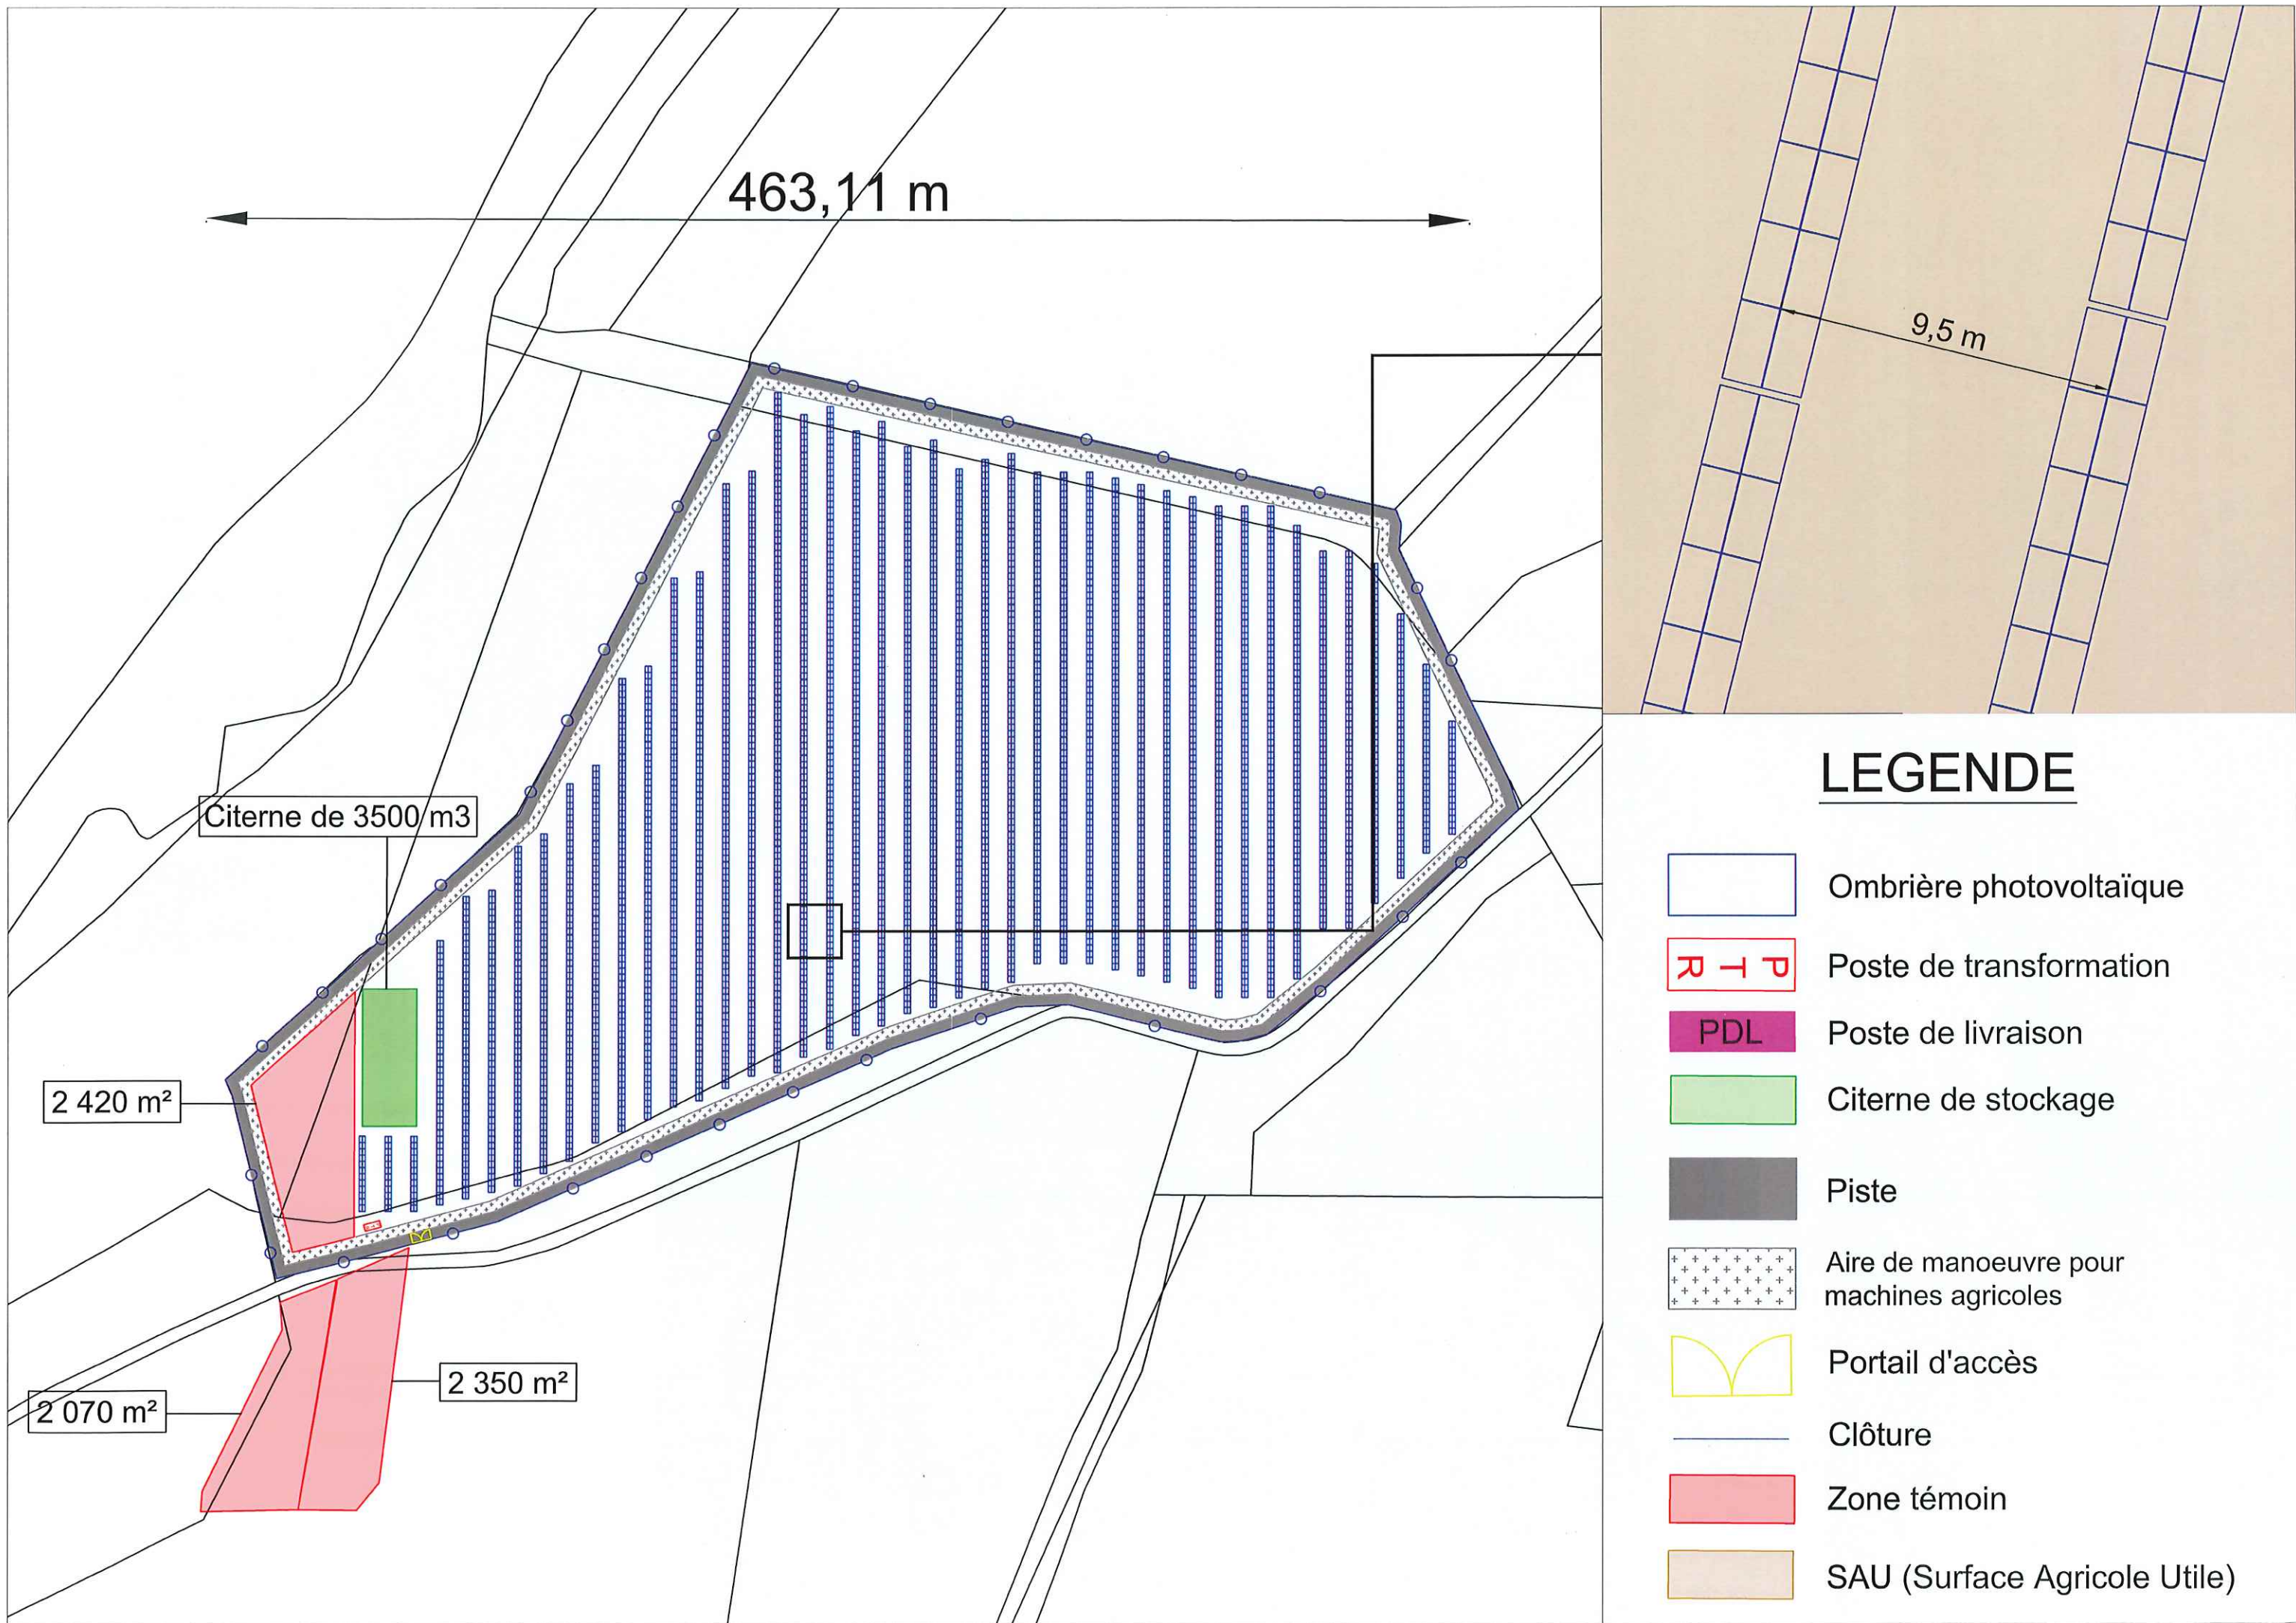

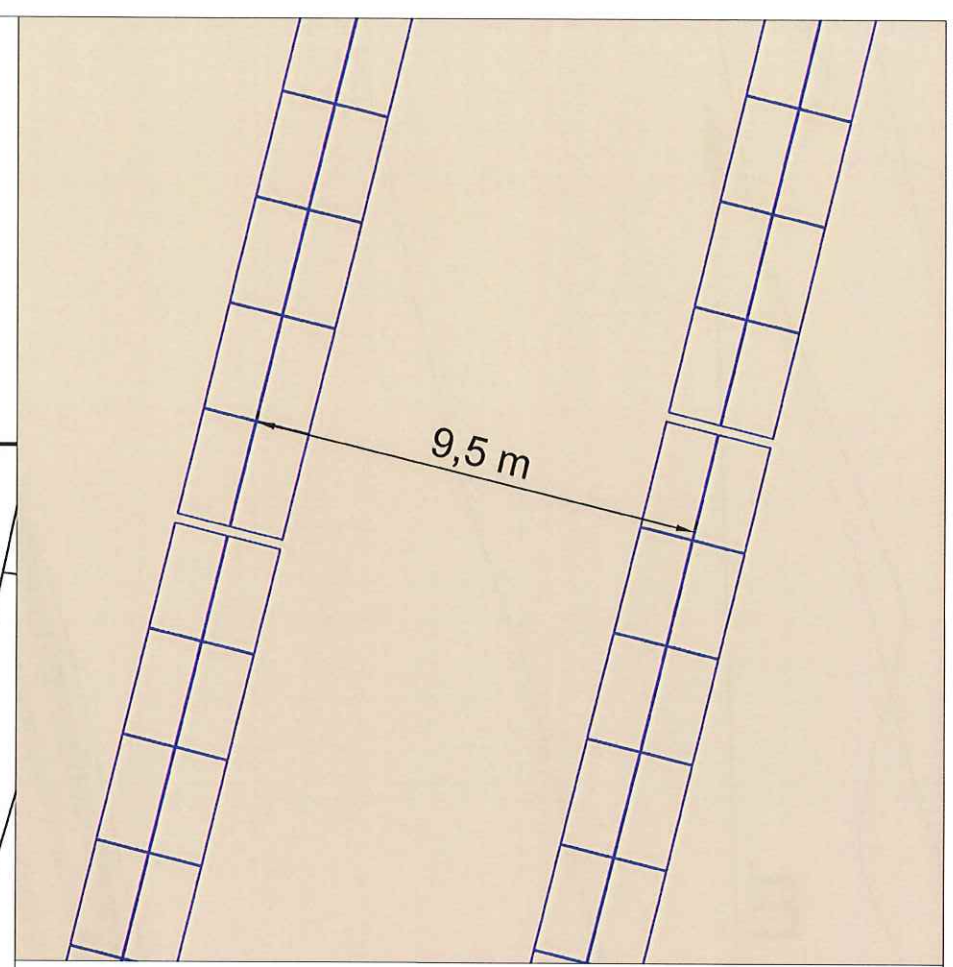


LEGENDE

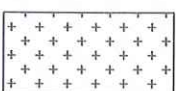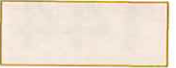-  Ombrière photovoltaïque
-  Poste de transformation
-  PDL Poste de livraison
-  Citerne de stockage
-  Piste
-  Aire de manoeuvre pour machines agricoles
-  Portail d'accès
-  Clôture
-  Zone témoin
-  SAU (Surface Agricole Utile)

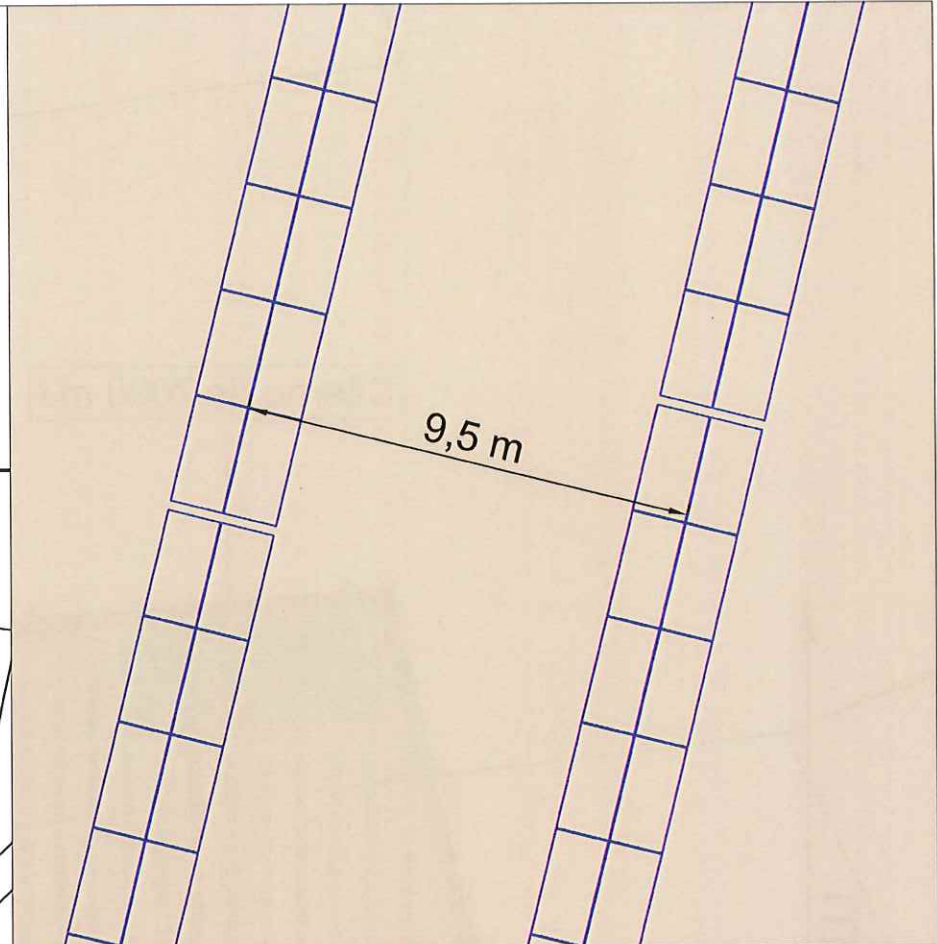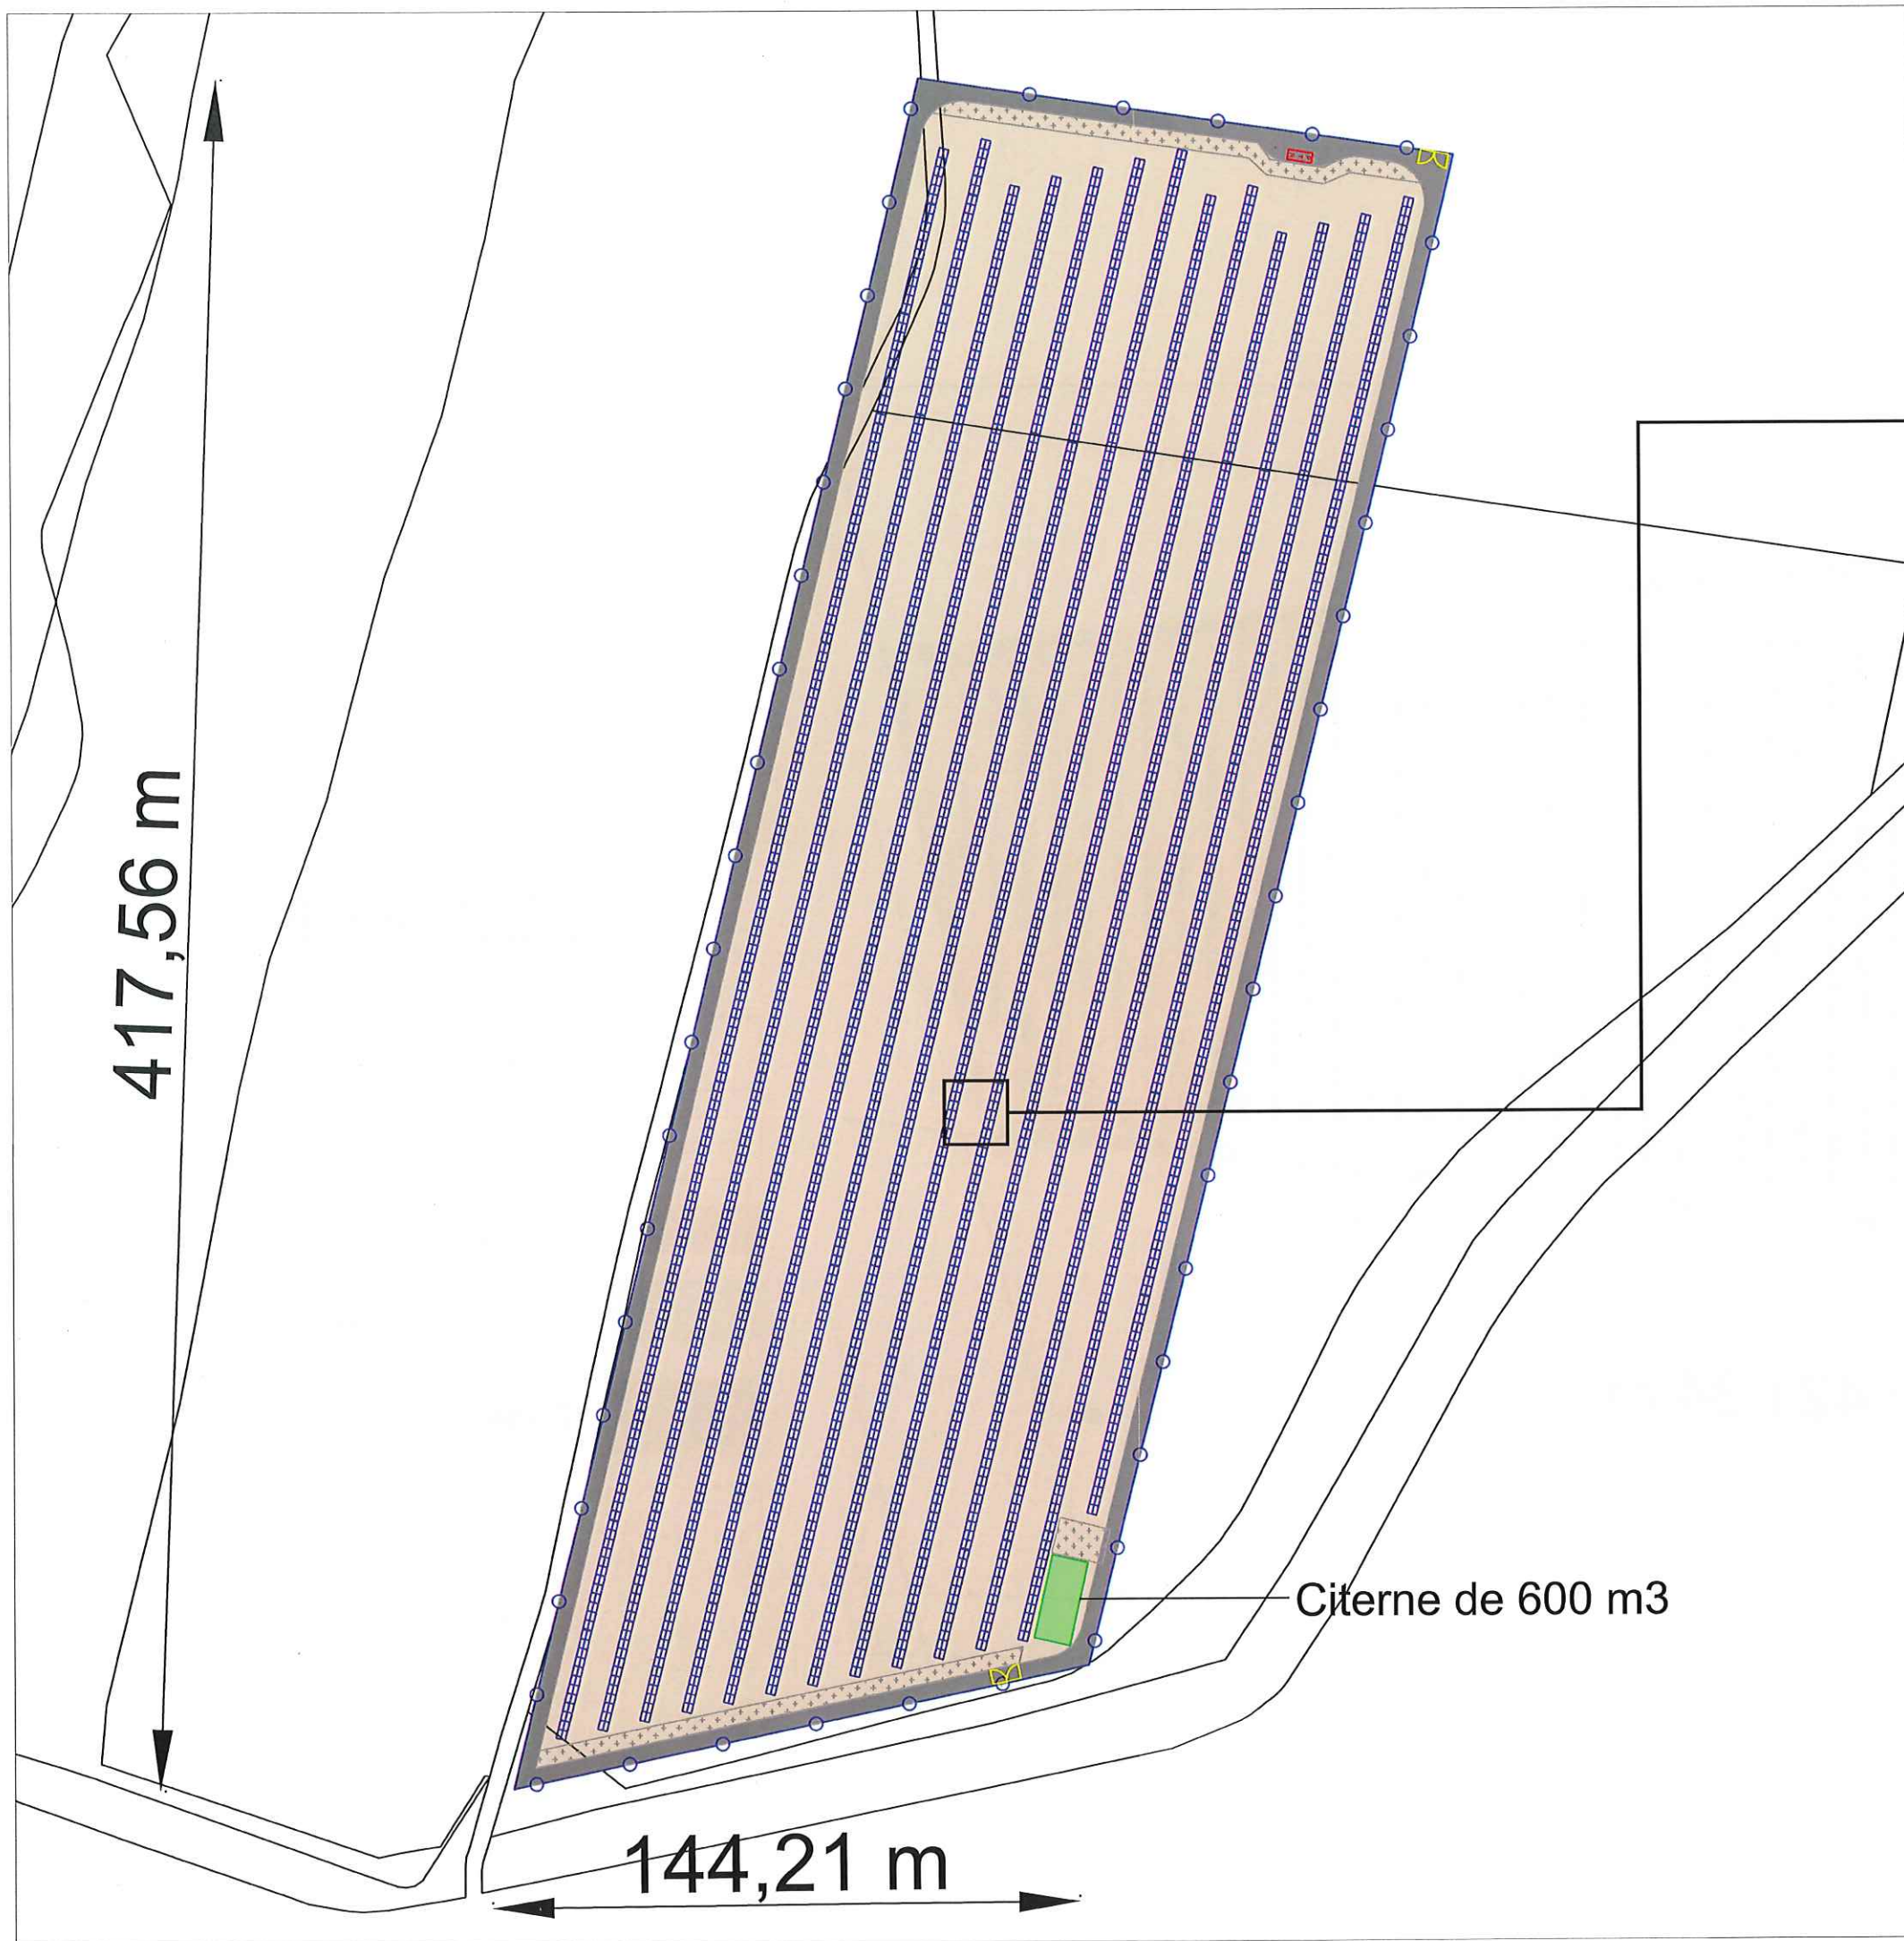

LEGENDE

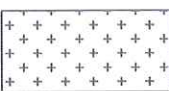-  Ombrière photovoltaïque
-  Poste de transformation
-  PDL Poste de livraison
-  Citerne de stockage
-  Piste
-  Aire de manoeuvre pour machines agricoles
-  Portail d'accès
-  Clôture
-  Zone témoin
-  SAU (Surface Agricole Utile)