

DÉPARTEMENT DU VAR
COMMUNE DE FREJUS
 Lieu-dit : "Capitou"

PLAN DE DÉFRICHEMENT

Propriété
Société LE PARC SNC
 cadastrée avant division section AD n°208
 pour une contenance fiscale de 02ha 19a 24ca

Propriété
OMEGA REALISATION
 cadastrée avant division section AD n°266
 pour une contenance fiscale de 01ha 11a 36ca


Propriété
ESTEREL COTE D'AZUR AGGLOMERATION
 cadastrée avant division section AD n°273 et 275
 pour une contenance fiscale de 05ha 50a 25ca

Propriété
Société SOGEFIMUR
 cadastrée avant division section AD n°276
 pour une contenance fiscale de 01ha 03a 40ca

ÉCHELLE : 1 / 500

SELARL AMAYENC RIGAUD
 & associés
 Géomètres - Experts Fonciers D. P. L. G.
 Dessiné le 27 septembre 2022
 Modifié le 30 septembre 2022
 Réf. : CR/FREJUS-CH1.5186.03.04b

Nature	Superficie	Σg .zsh^
Zone constructible	G A F I A	
Ua o A U O U E s . A I A I A o (en zone non constructible)	G F I A	54 ml
Ua o A U O U E s . A I A I A o (en zone non constructible)	F H I A	39 ml
Ua o A U O U E s . A I	H H I A	84 ml
TOTAUX	G A F I A	177 ml

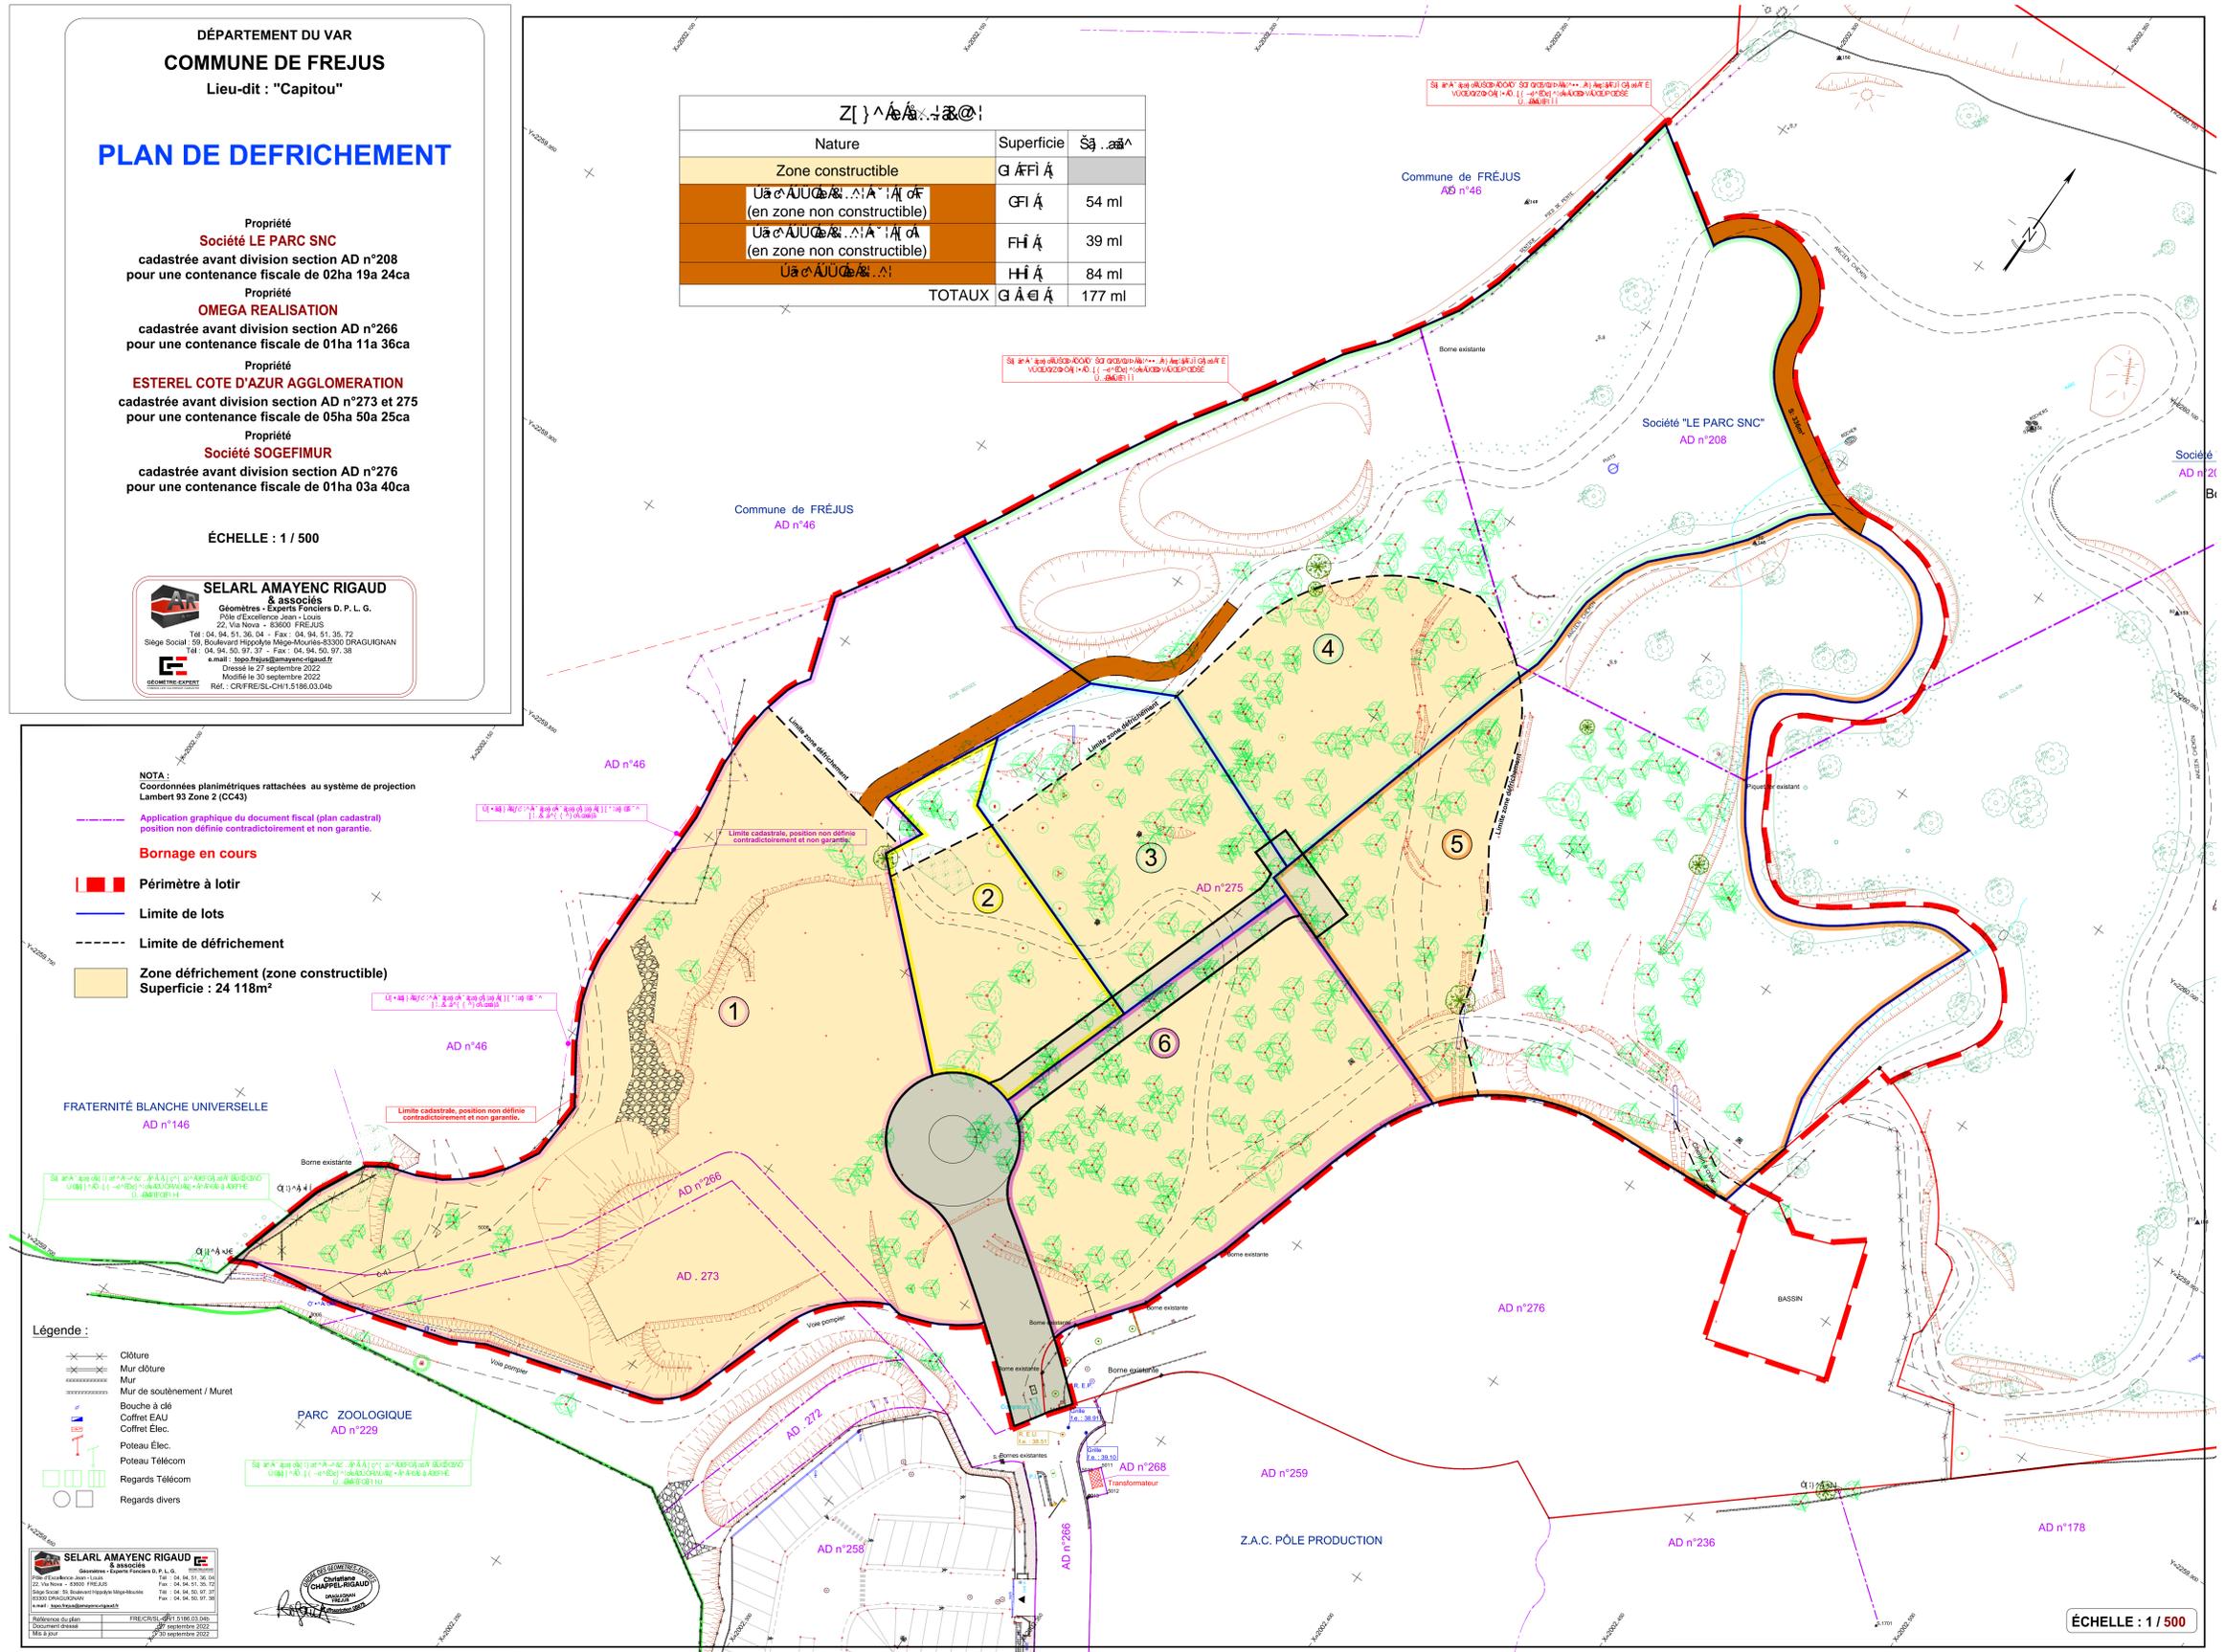

NOTA :
 Coordonnées planimétriques rattachées au système de projection Lambert 93 Zone 2 (CC43)

- Application graphique du document fiscal (plan cadastral) position non définie contradictoirement et non garantie.
- Bornage en cours**
- Périmètre à lotir
- Limite de lots
- Limite de défrichement
- Zone défrichement (zone constructible)
 Superficie : 24 118m²

- Légende :
- Clôture
 - Mur clôture
 - Mur
 - Mur de soutènement / Muret
 - Bouche à clé
 - Coffret EAU
 - Coffret Elec.
 - Poteau Elec.
 - Poteau Télécom
 - Regards Télécom
 - Regards divers

SELARL AMAYENC RIGAUD
 & associés
 Géomètres - Experts Fonciers D. P. L. G.
 Dessiné le 27 septembre 2022
 Modifié le 30 septembre 2022
 Réf. : CR/FREJUS-CH1.5186.03.04b


ÉCHELLE : 1 / 500