





Échelle 1 : 2 132

0 ————— 50 m




Situation
actuelle
du quai
nord




Bollards et
défenses



Garde-corps et bollards corrodés sur le quai Sud

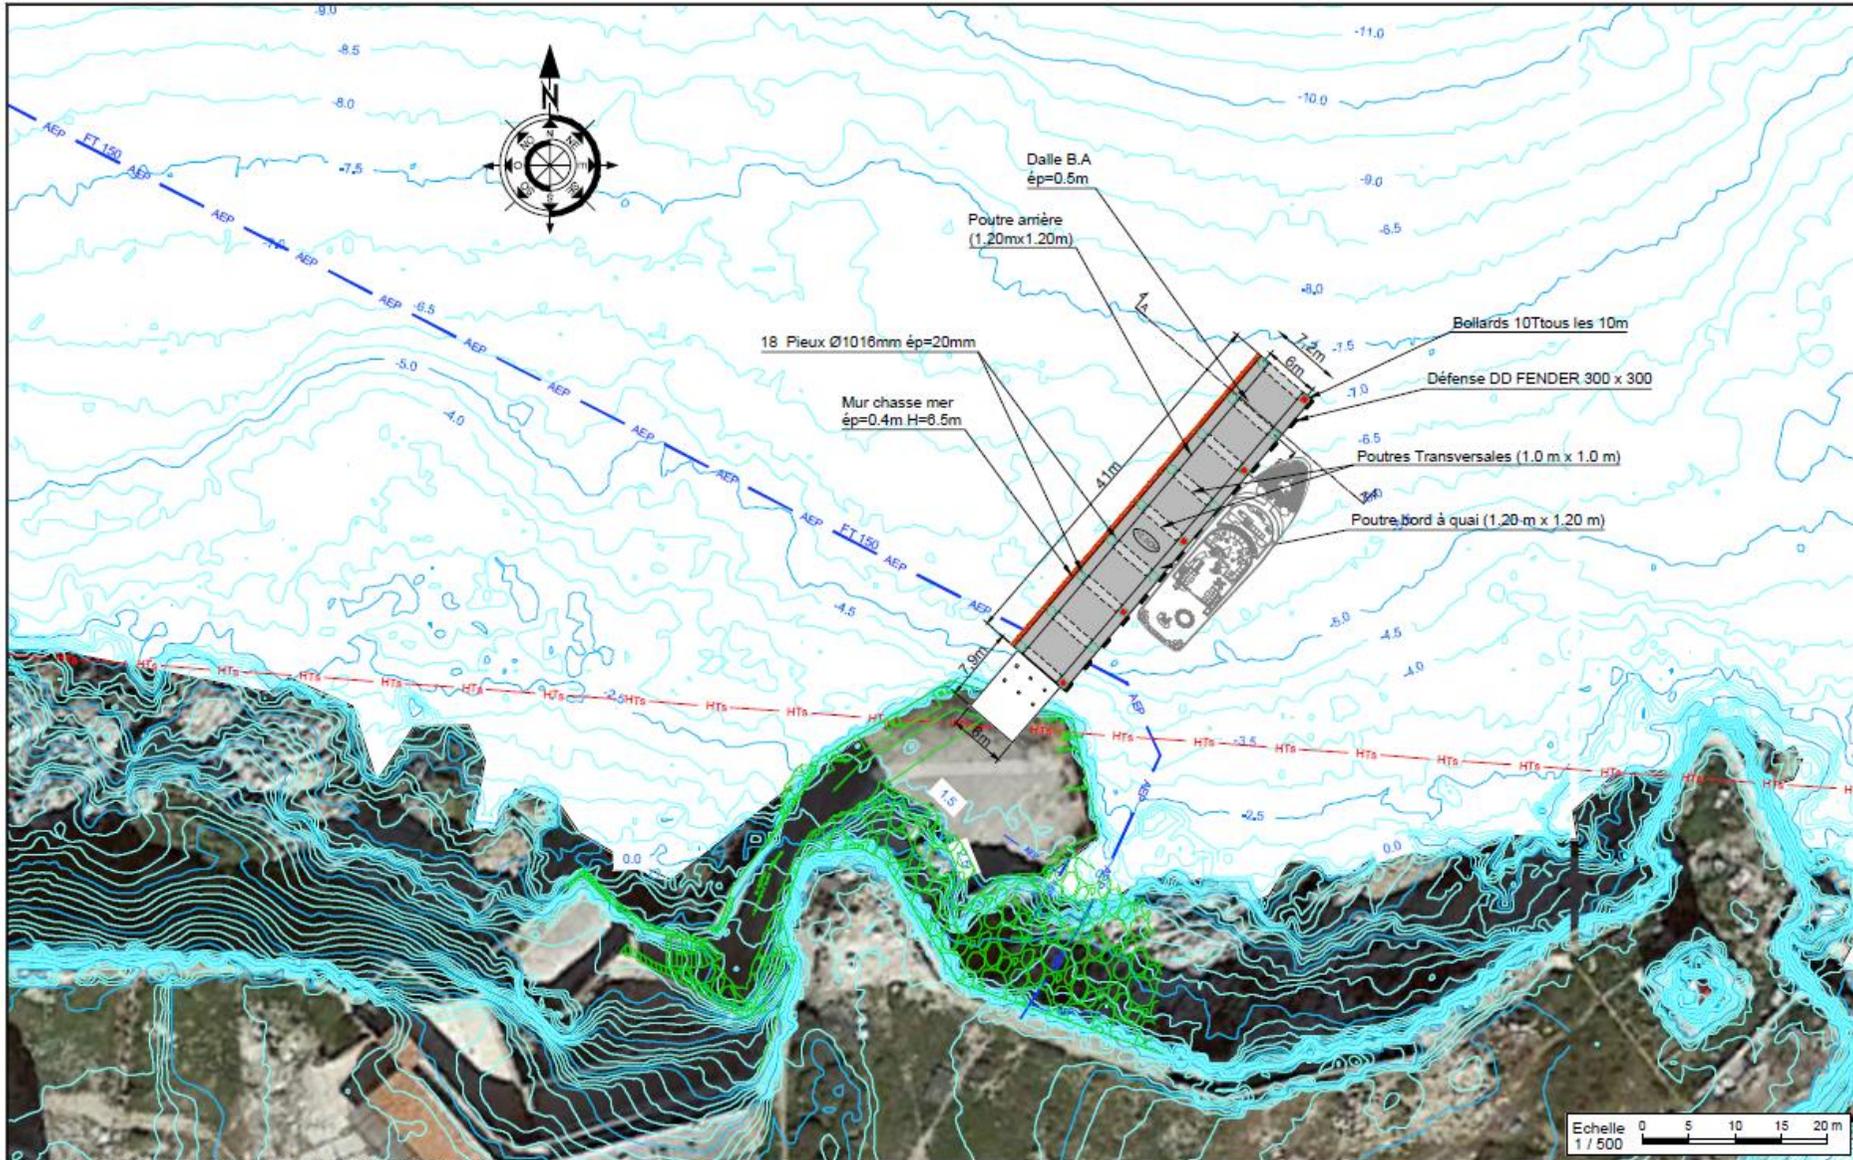

| | | | | |
|---|---|---|--|---|
| <p>Marseille - Ile d'If - Amélioration des conditions d'accostage quais Nord et Sud</p>  |  | <p>LEGENDE</p> <p>— AEP — Eau de Marseille - Eau filtrée - FT 150</p> <p>— HTs — ERDF - Haute tension souterrain</p> | <p>Echelle : 1 / 500</p> <p>Dessiné par : MKAD</p> <p>Approuvé par : FTA</p> <p>Date d'origine : 10/10/22</p> <p>Date de révision : 11/10/22</p> | <p>Scénario 1</p> <p>Quai sur pieux</p> <p>AVP I.E PORT VPG STC A 00002 A0</p> |
|---|---|---|--|---|

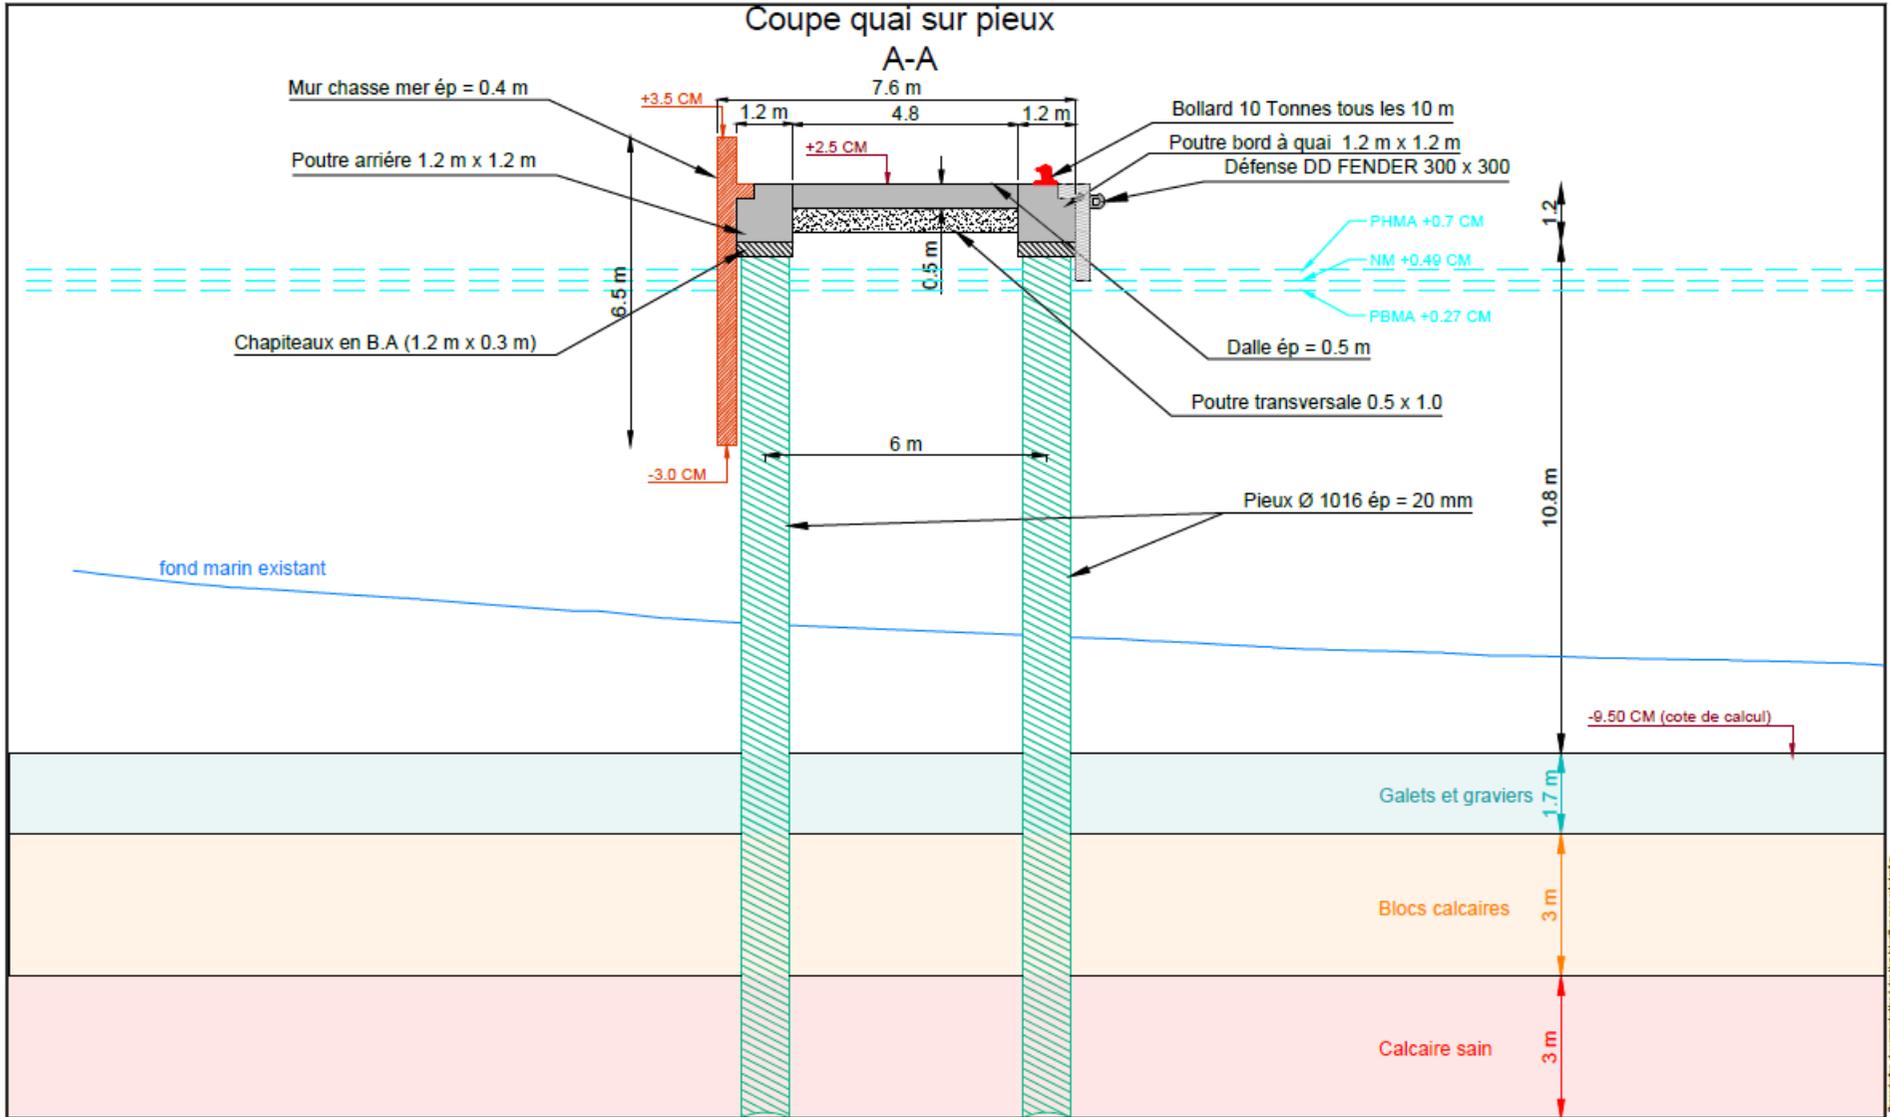

Système géodésique RGF93-Lambert 93 - Système altimétrique IGN69 = NGF + 0,329 m

Marseille - Île d'If - Amélioration des conditions d'accostage quais Nord et Sud



Coupe quai sur Pieux
Localisation

P.I.F. PORT. VPG. STC. A. 00002 . A0



