

Mme Lestrade Christine
Allée des Chamois
05200 LES ORRES

Indice B

02/2022

Projet de construction d'une cabane couple sur pilotis



Observation :

Description : Plans et détails d'une cabane pour 2 à 3 personnes sur pilotis avec bain nordique semi-encasté

Descriptif dossier :


- 1- Page de garde
- 2- Vue en plan / Coupe AA / Plan mezzanine
- 3- Façades
- 4- Esquisses / Insertion paysagère




« Le Rôle » 24440 Beaumontois en Périgord  www.nidperche.com

 0033 (0)5 53 227 352
0033 (0)7 84 186 759


 contact@nidperche.com

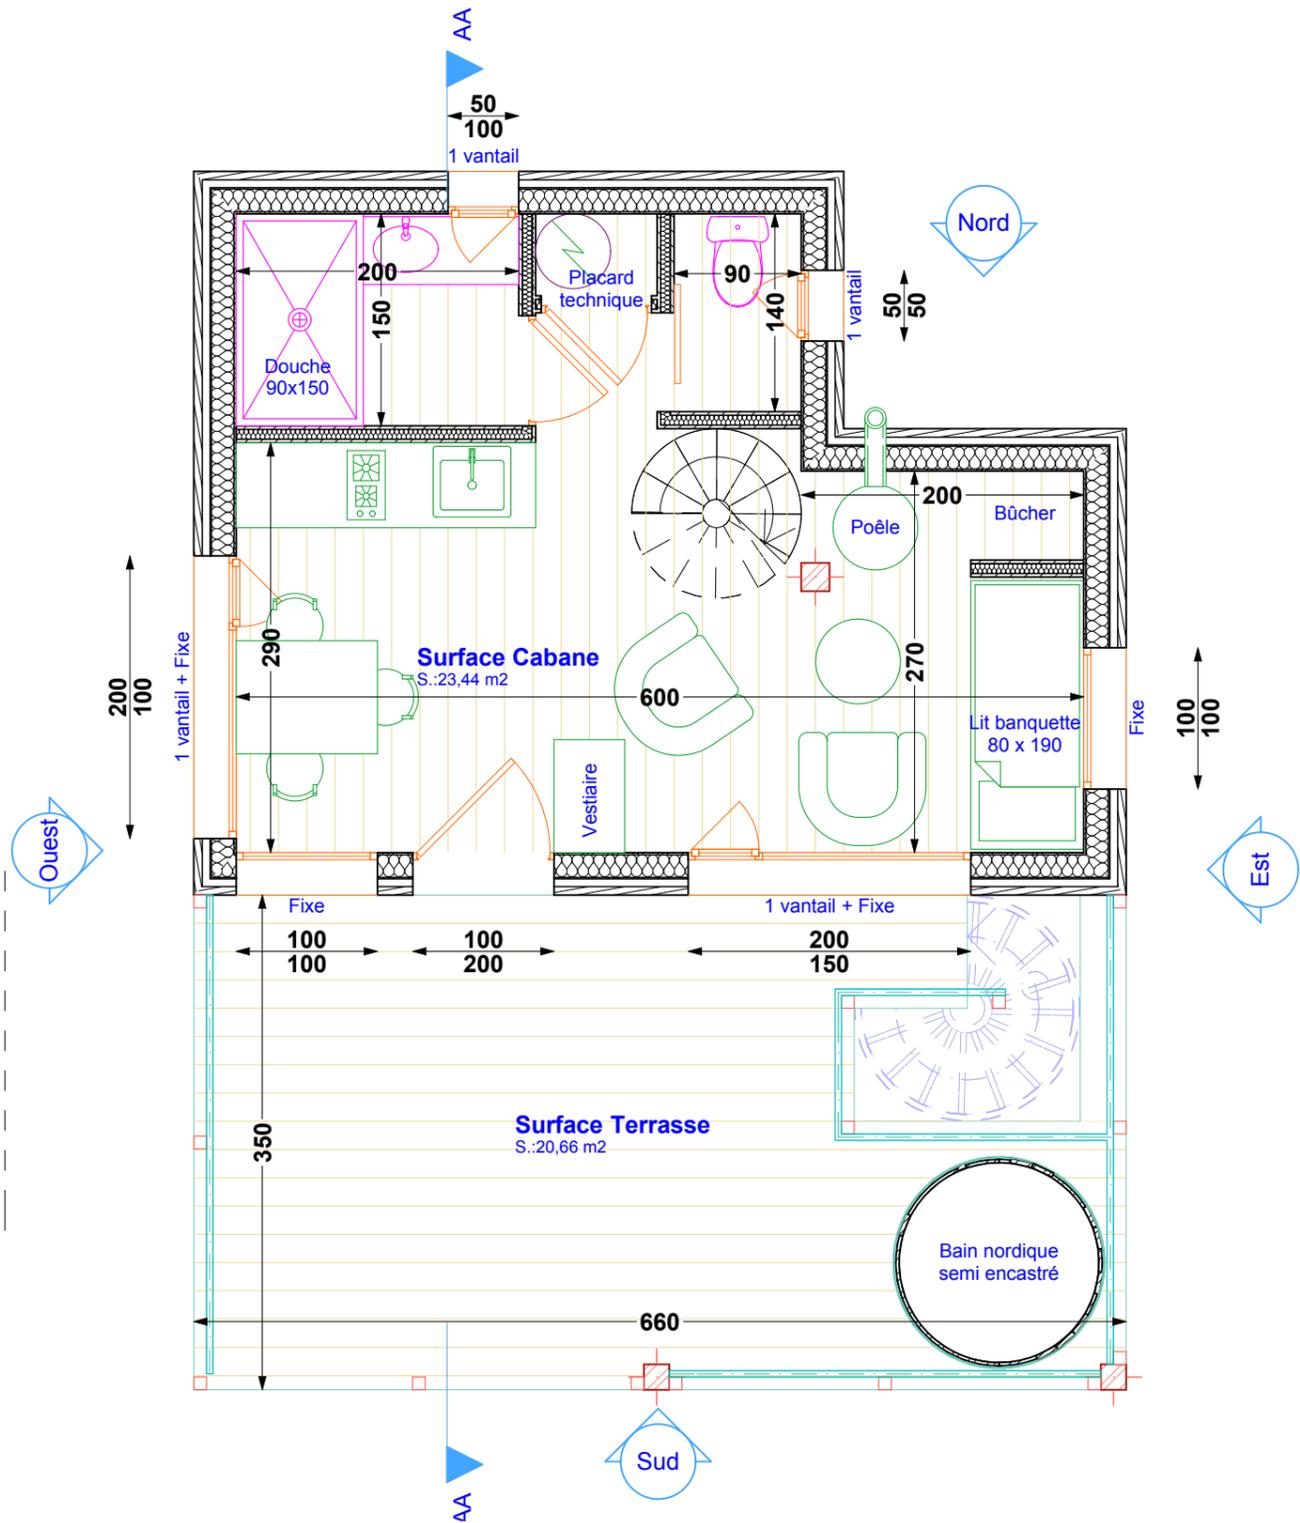

Vue en plan : échelle 1/50

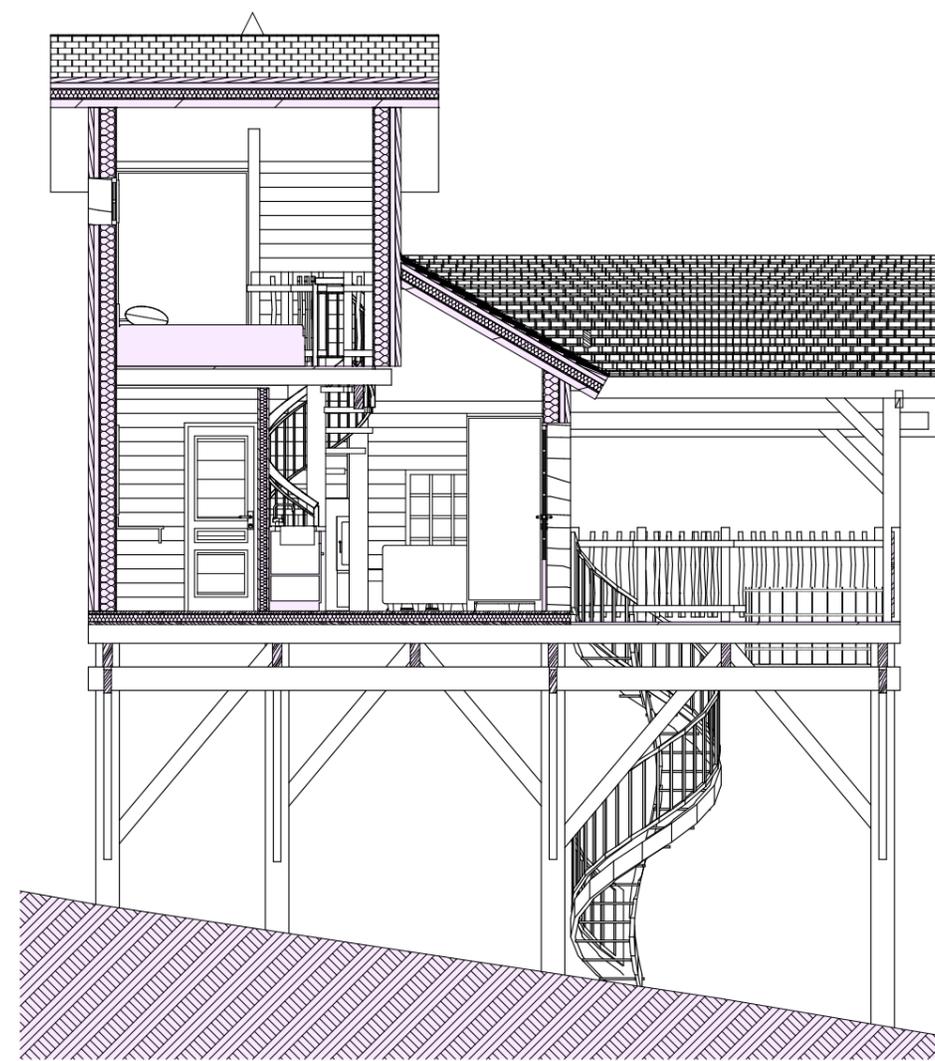


Coupe AA : échelle 1/75

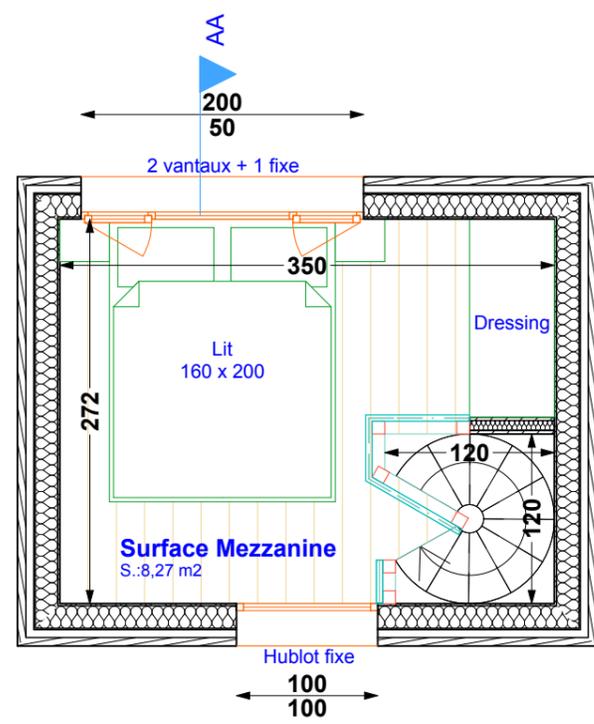


Plan mezzanine : échelle 1/50


Cabane couple sur pilotis pour 2 à 3 personnes
Surface cabane : 23.44 m ²
Surface mezzanine : 8.27 m ²
Surface terrasse : 20.66 m ²
Hauteur cabane : 4 à 5 m

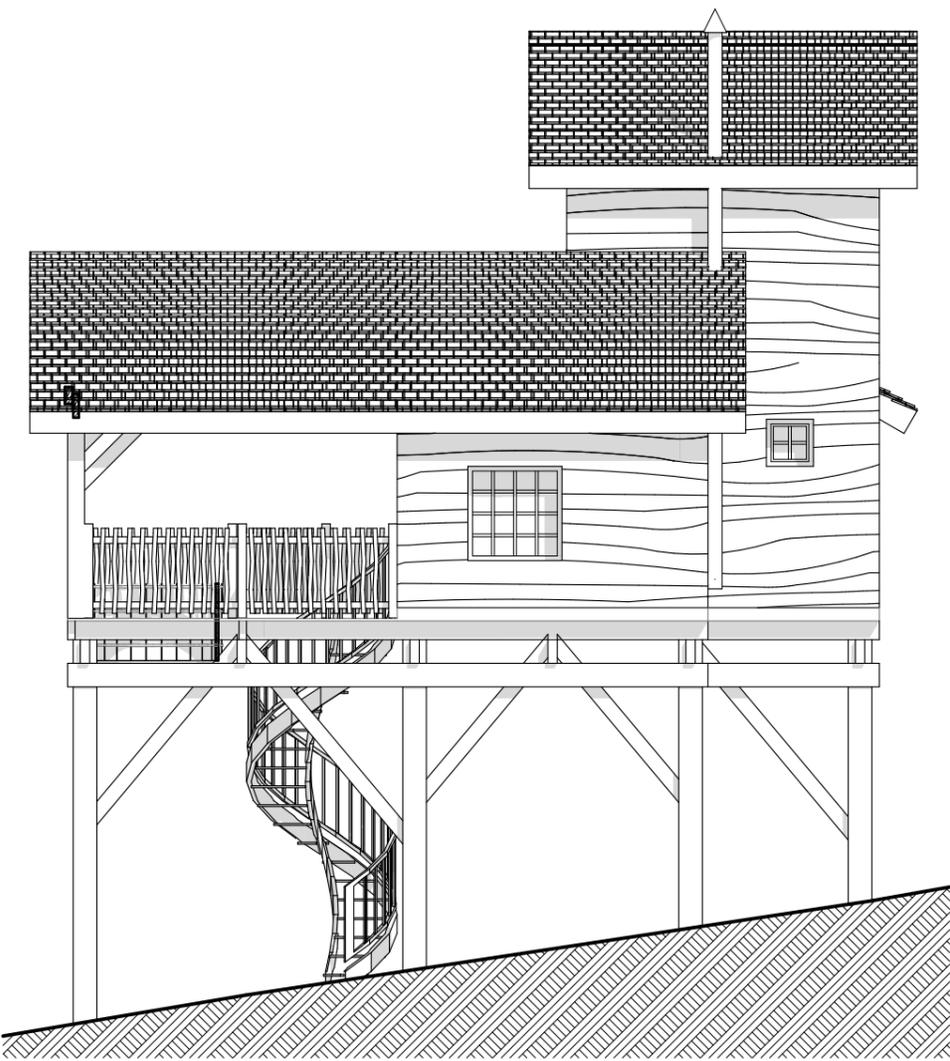


Façade Est : échelle 1/75

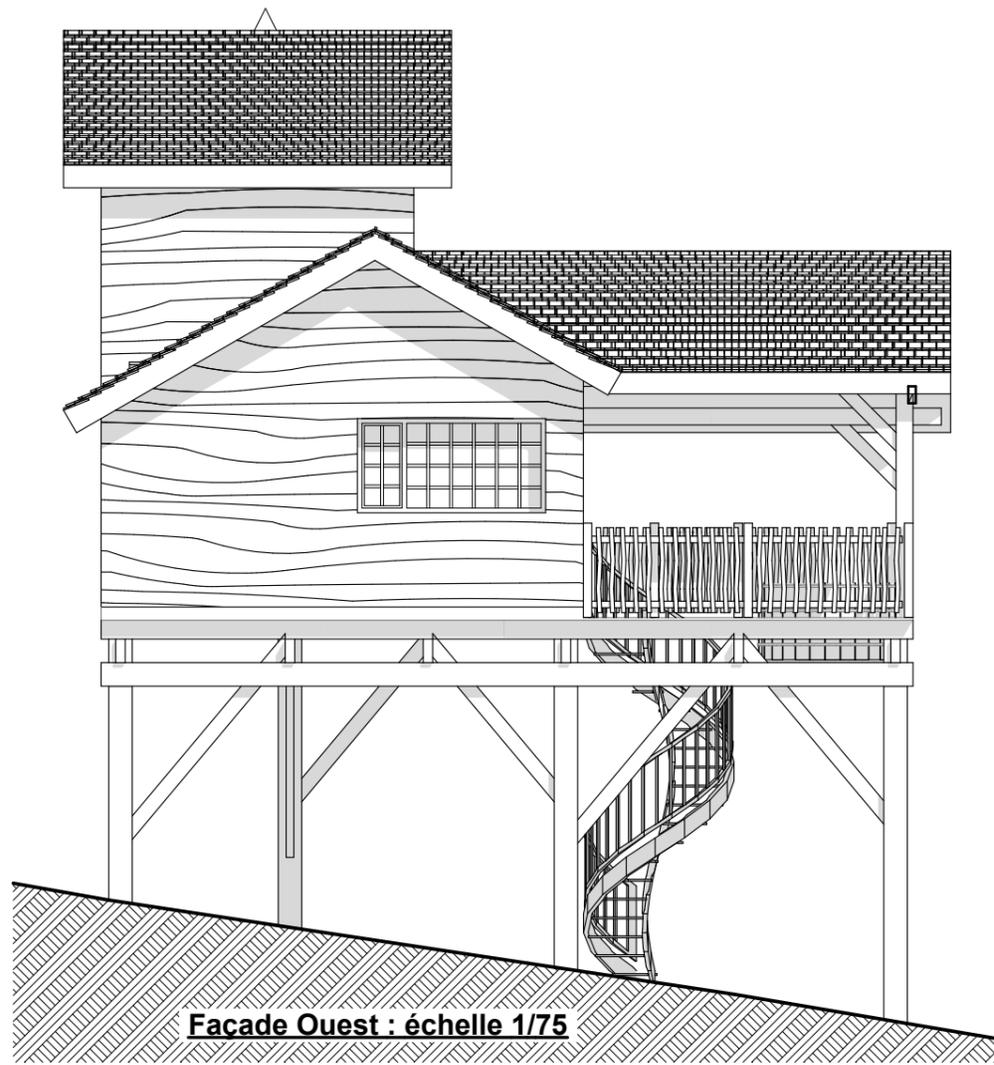

Façade Ouest : échelle 1/75

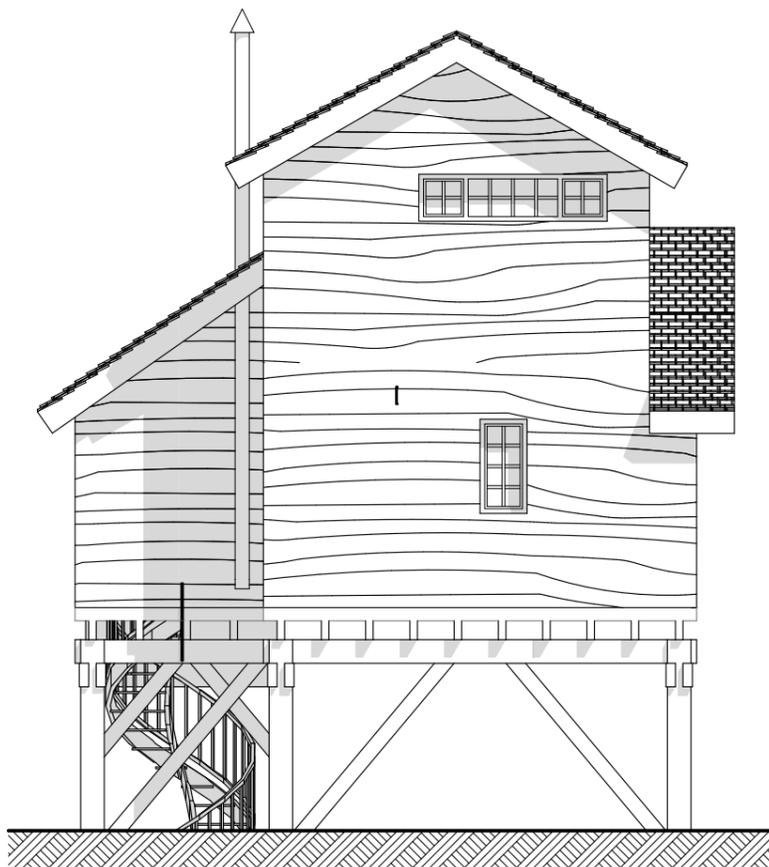


Façade Nord : échelle 1/75

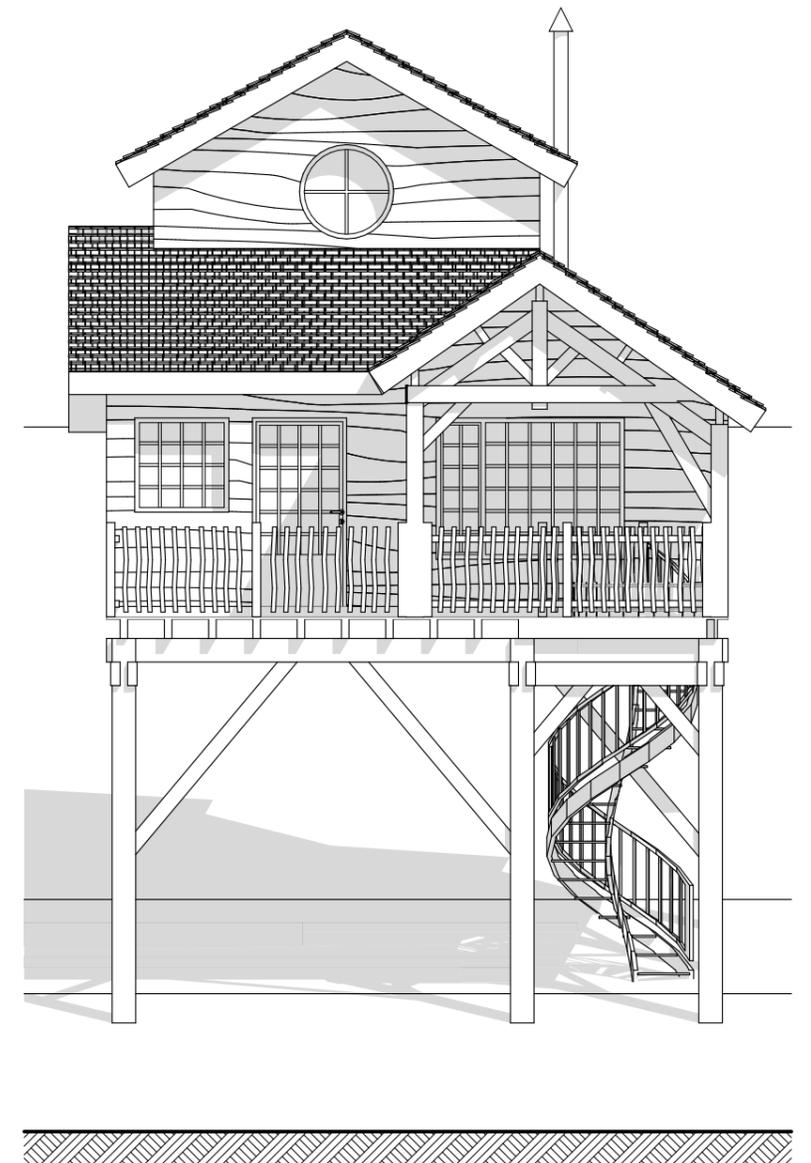


Façade Sud : échelle 1/75



« Le Rôle » 24440 Beaumontois en Périgord www.nidperche.com
 0033 (0)5 53 227 352
 0033 (0)7 84 186 759 contact@nidperche.com

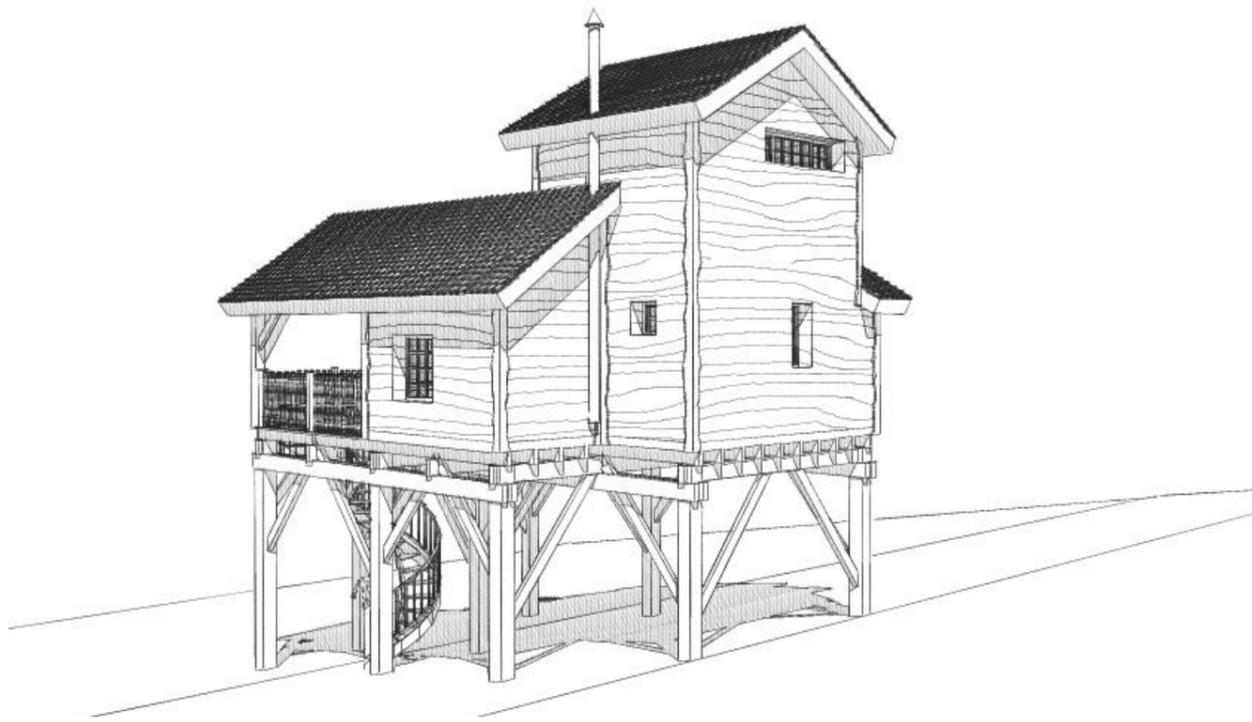


Vue en esquisse 2

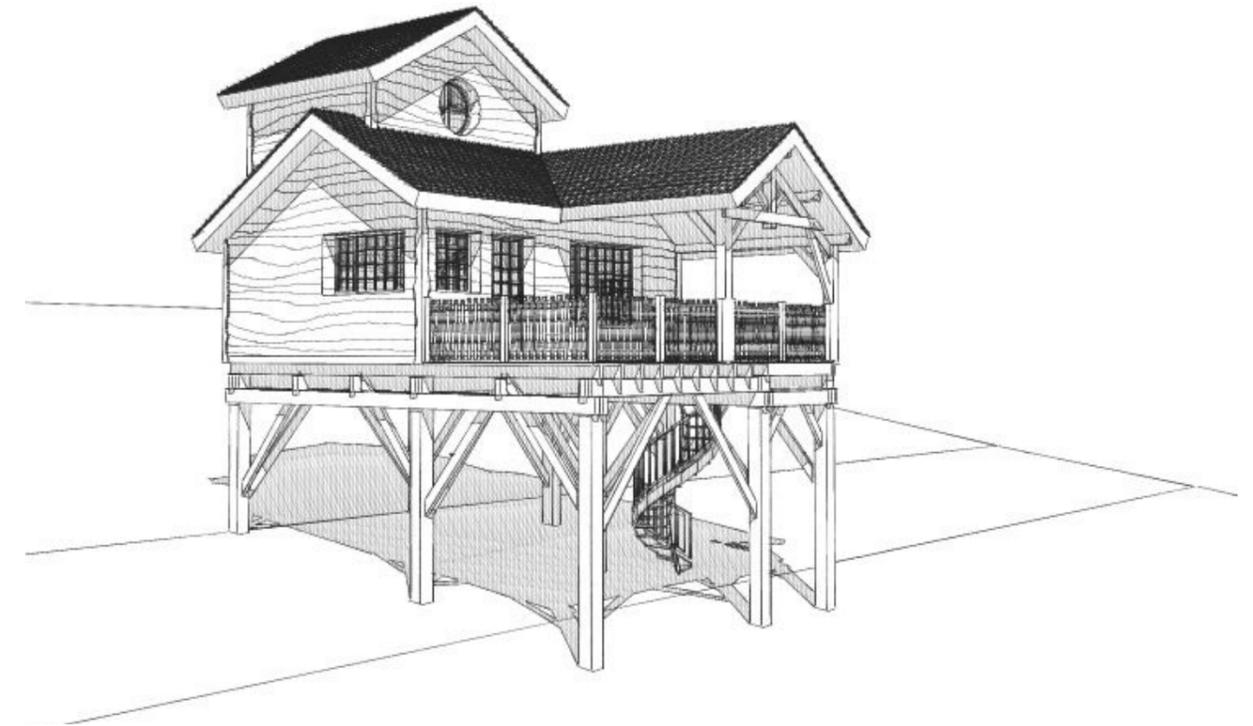

Vue en esquisse 1




Insertion paysagère

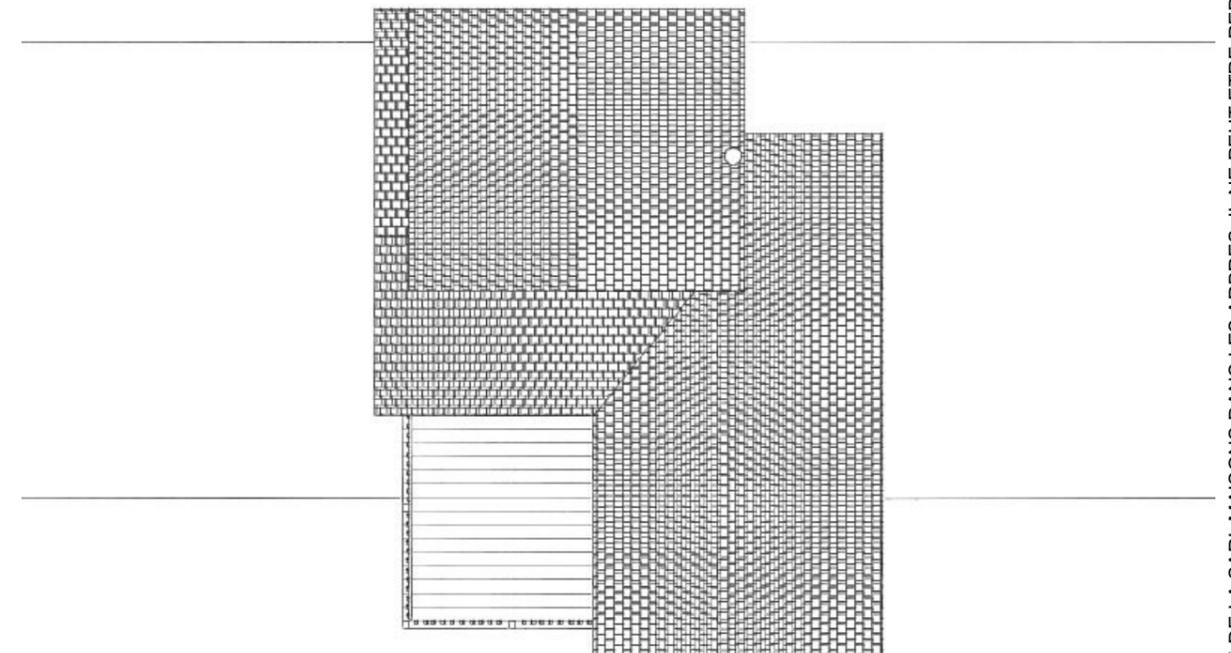

Vue aérienne en esquisse



« Le Rôle » 29440 Beaumontois en Périgord www.nidperche.com
 0033 (0)5 53 227 352
 0033 (0)7 84 186 759 contact@nidperche.com

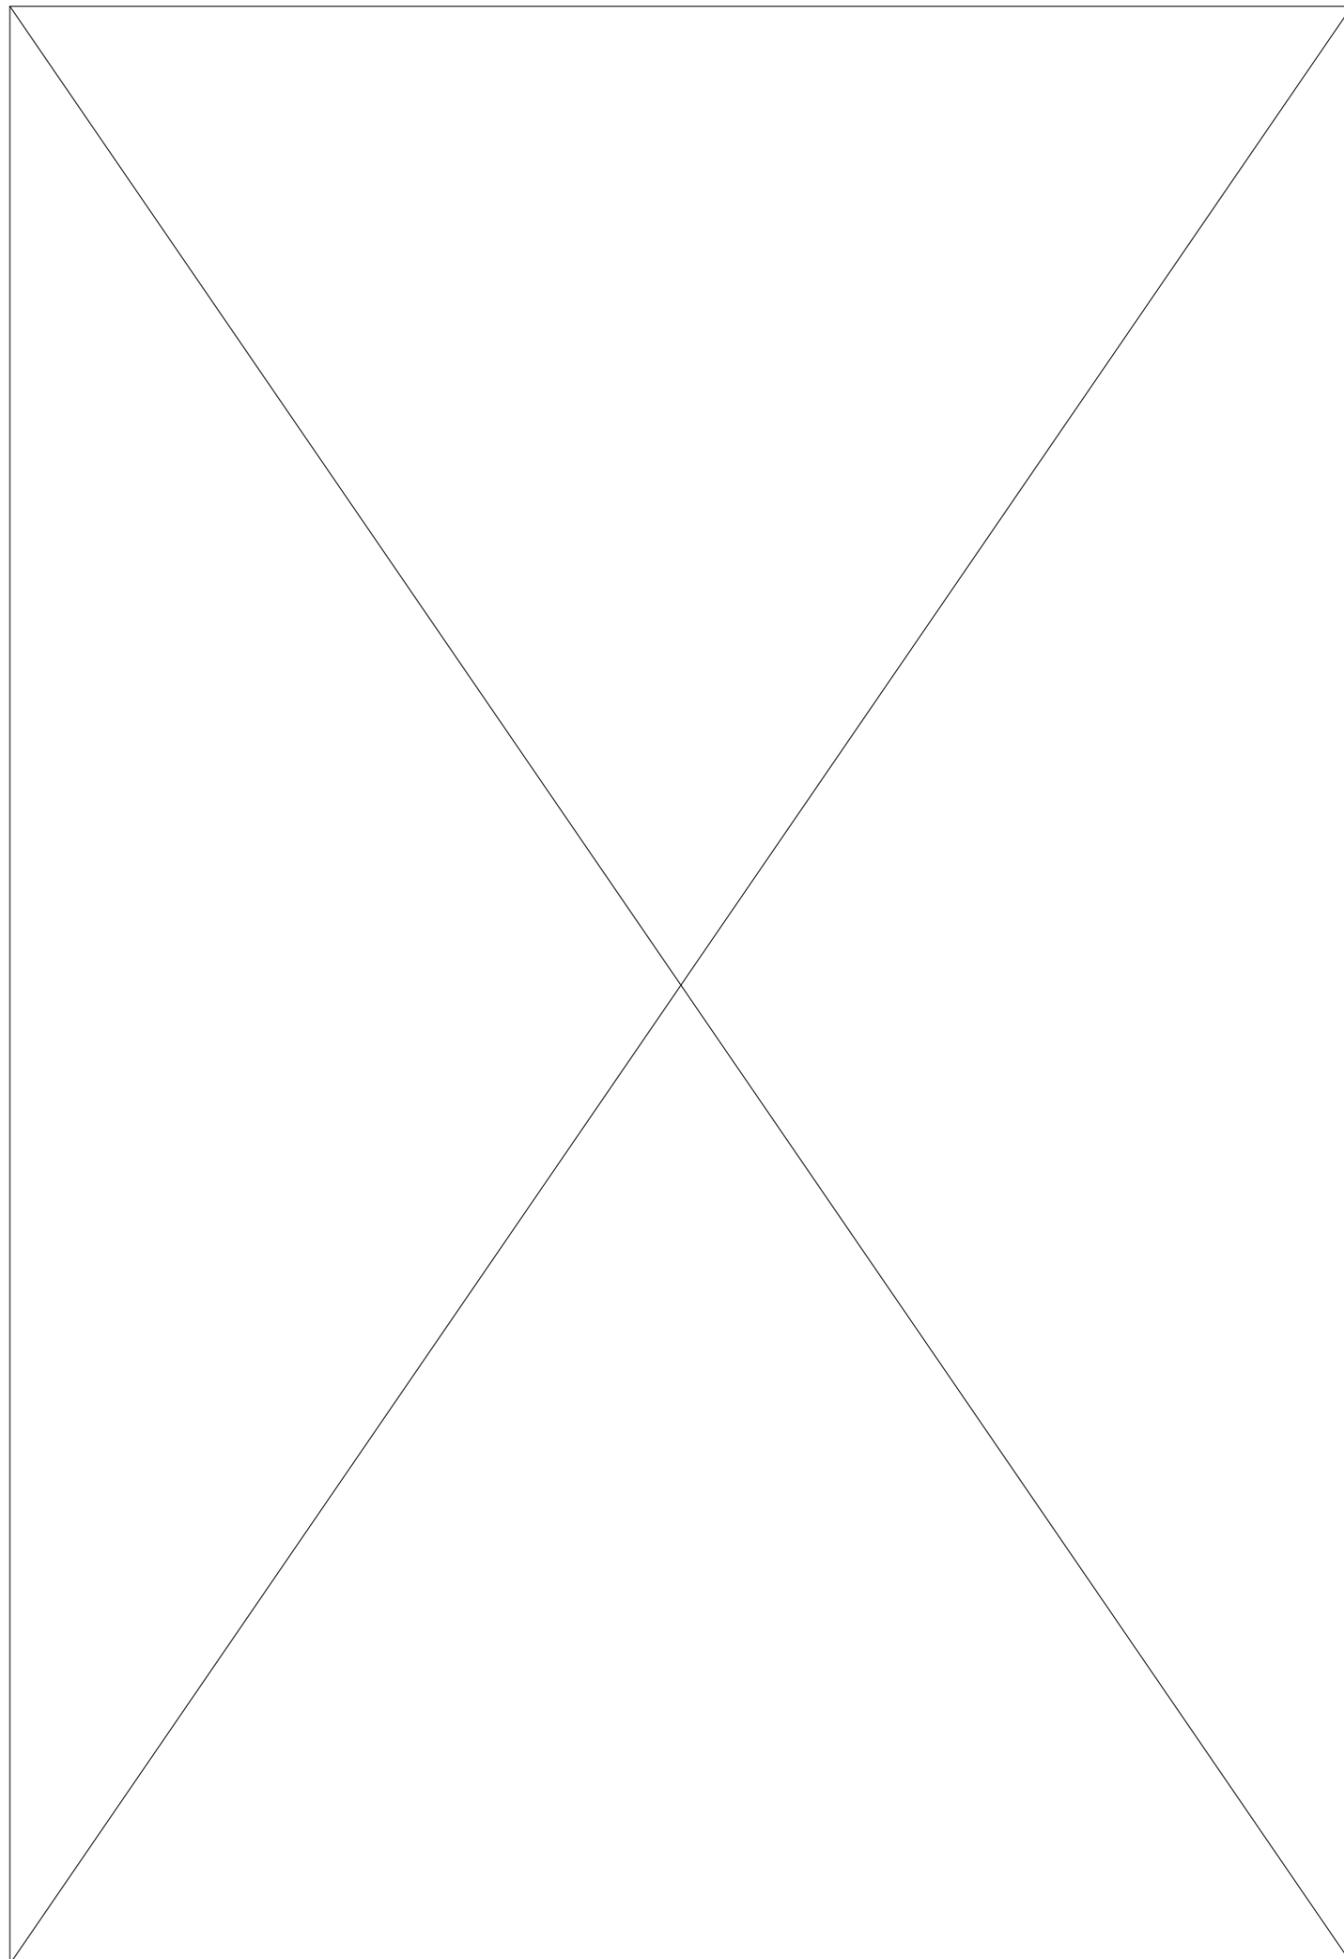

Mme Lestrade Christine
Allée des Chamois
05200 LES ORRES

Indice B

02/2022

Projet de construction d'une cabane familiale sur pilotis



Observation :

Description : Plans et détails d'une cabane pour 4 à 5 personnes sur pilotis avec bain nordique semi-encasté et filet suspendu

Descriptif dossier :


- 1- Page de garde
- 2- Vue en plan / Coupe AA / Plan mezzanine
- 3- Façades
- 4- Esquisses / Insertion paysagère




« Le Rôle » 24440 Beaumontois en Périgord  www.nidperche.com

 0033 (0)5 53 227 352
0033 (0)7 84 186 759


 contact@nidperche.com

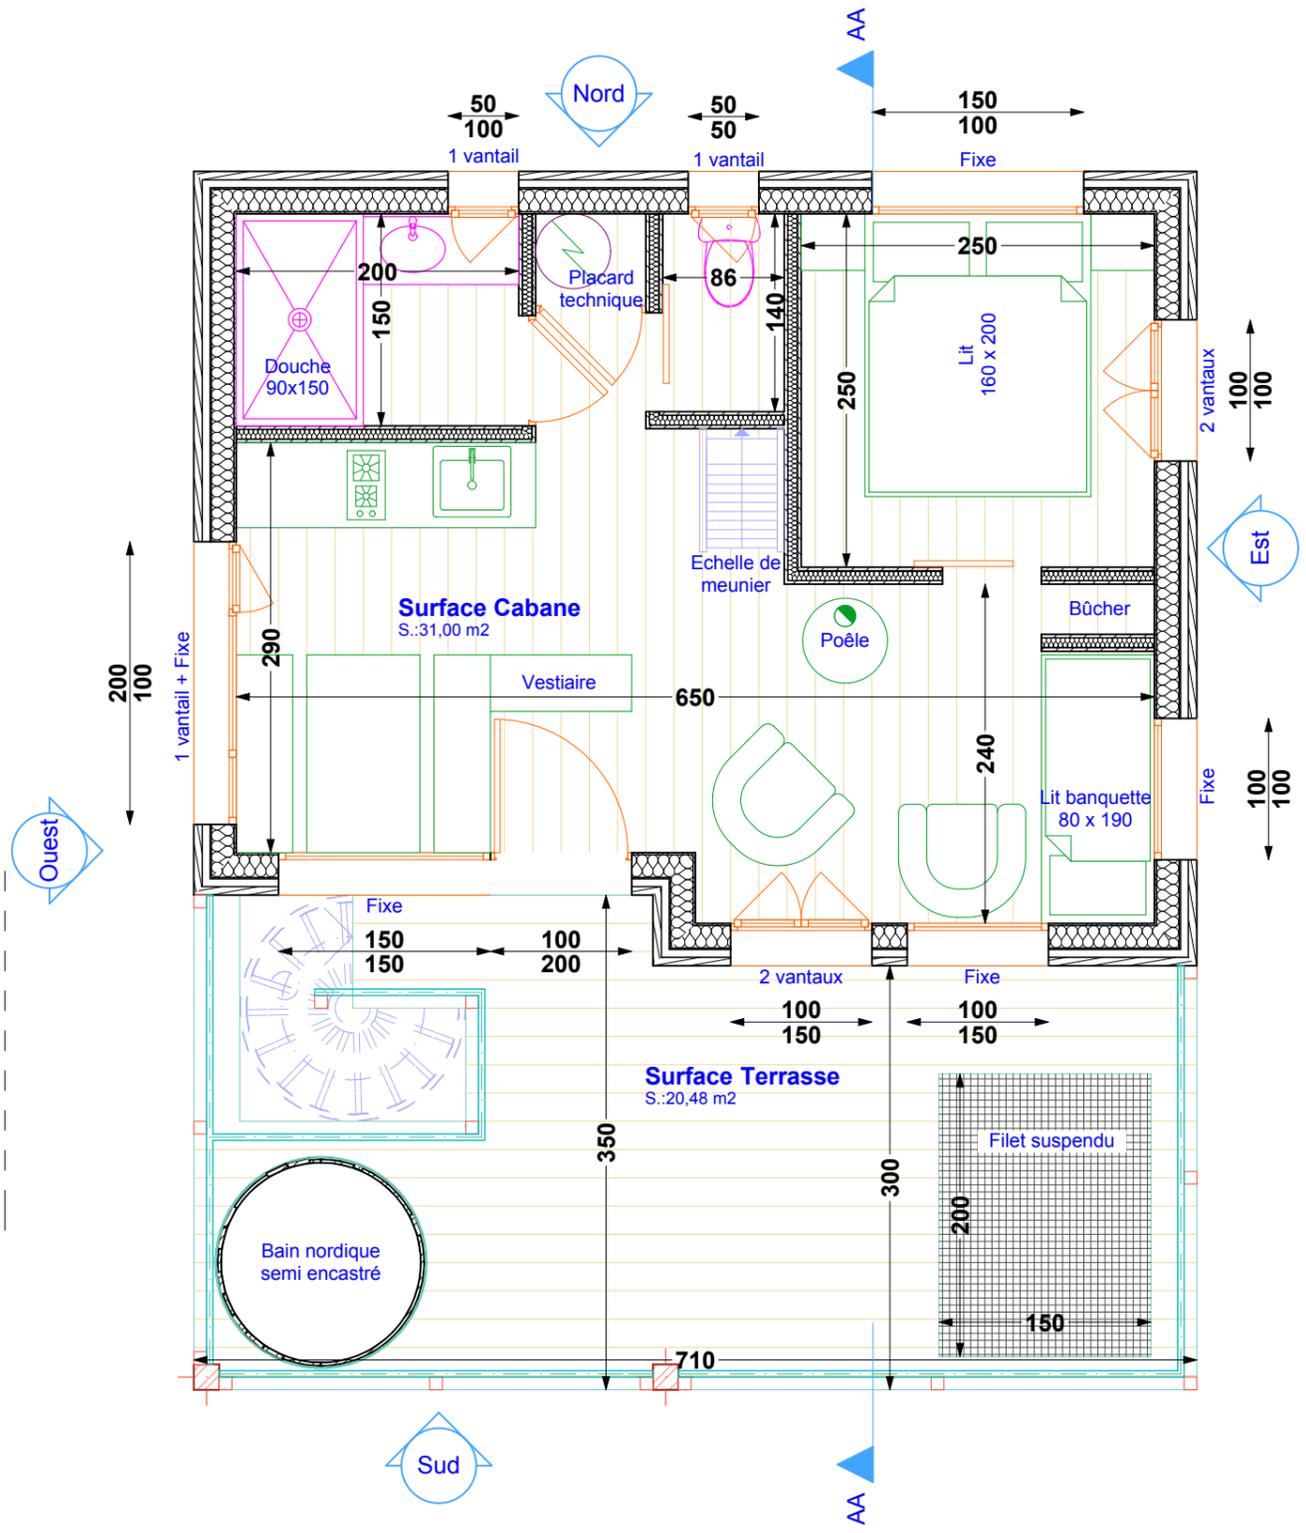

Vue en plan : échelle 1/50

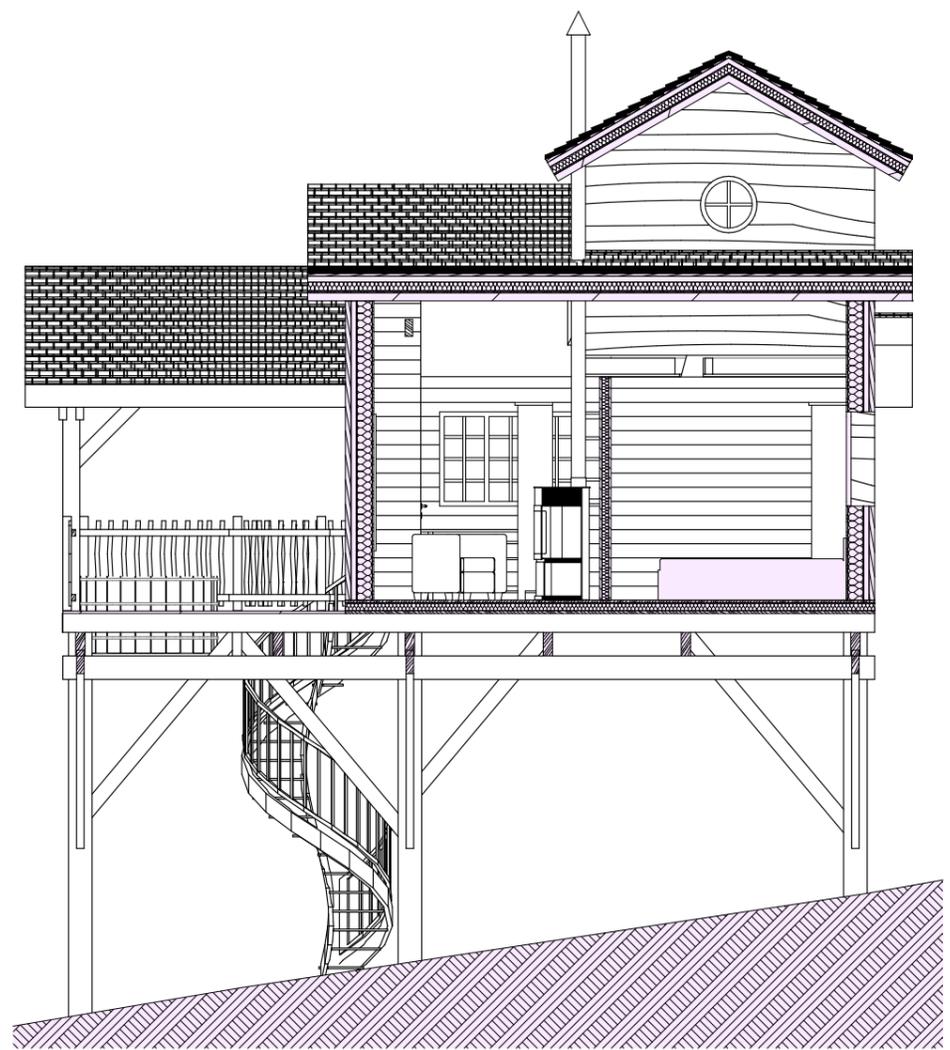

Coupe AA : échelle 1/75

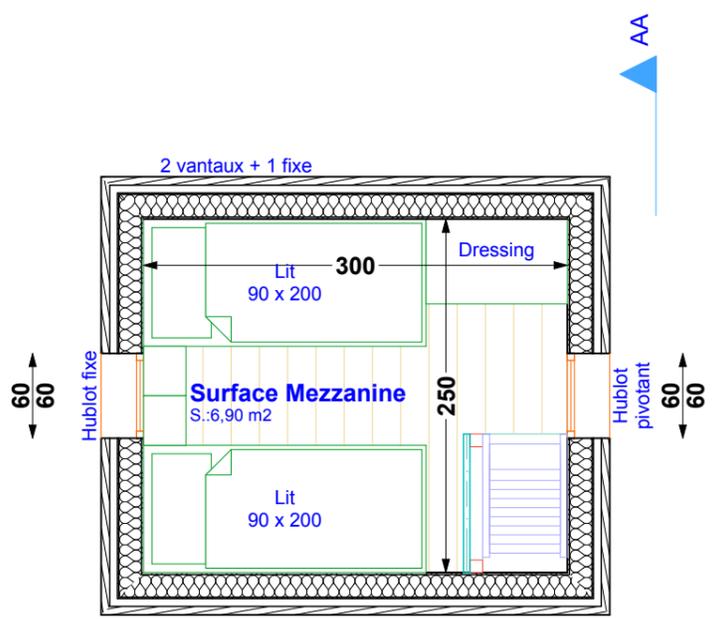


Plan mezzanine : échelle 1/50

Cabane familiale sur pilotis pour 4 à 5 personnes
Surface cabane : 31 m ²
Surface mezzanine : 6.90 m ²
Surface terrasse : 20.48 m ²
Hauteur cabane : 4 à 5 m




« Le Rôle » 24440 Beaumontois en Périgord www.nidperche.com
 0033 (0)5 53 227 352 contact@nidperche.com
 0033 (0)7 84 186 759


CE DOCUMENT EST LA PROPRIETE DE LA SARL MAISONS DANS LES ARBRES, IL NE PEUT ETRE REPRODUIT SANS SON AUTORISATION PAR UNE ENTREPRISE OU TOUT AUTRE ORGANISME. L'ENTREPRISE SE RESERVE LE DROIT D'APPORTER DES MODIFICATIONS LIEES AUX CONTRAINTES DE FABRICATION ET D'ADAPTATION A L'ENVIRONNEMENT.

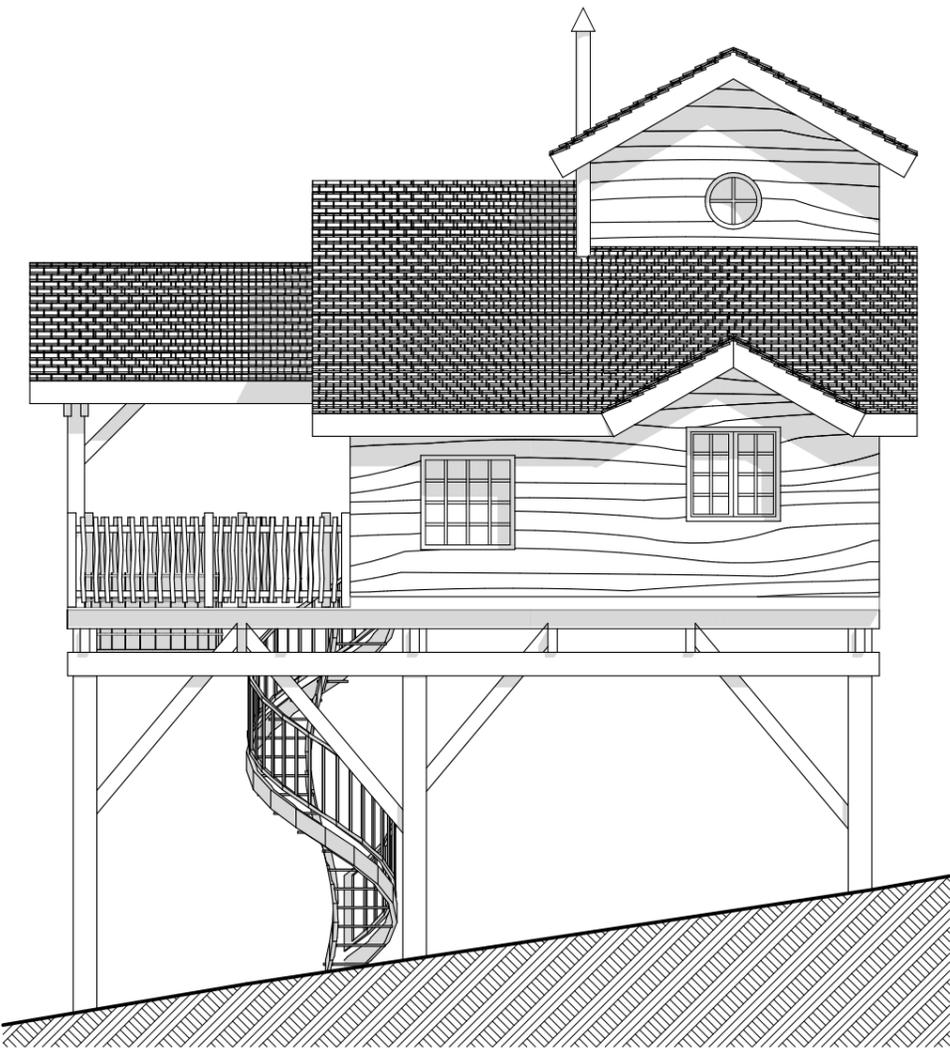


Façade Est : échelle 1/75

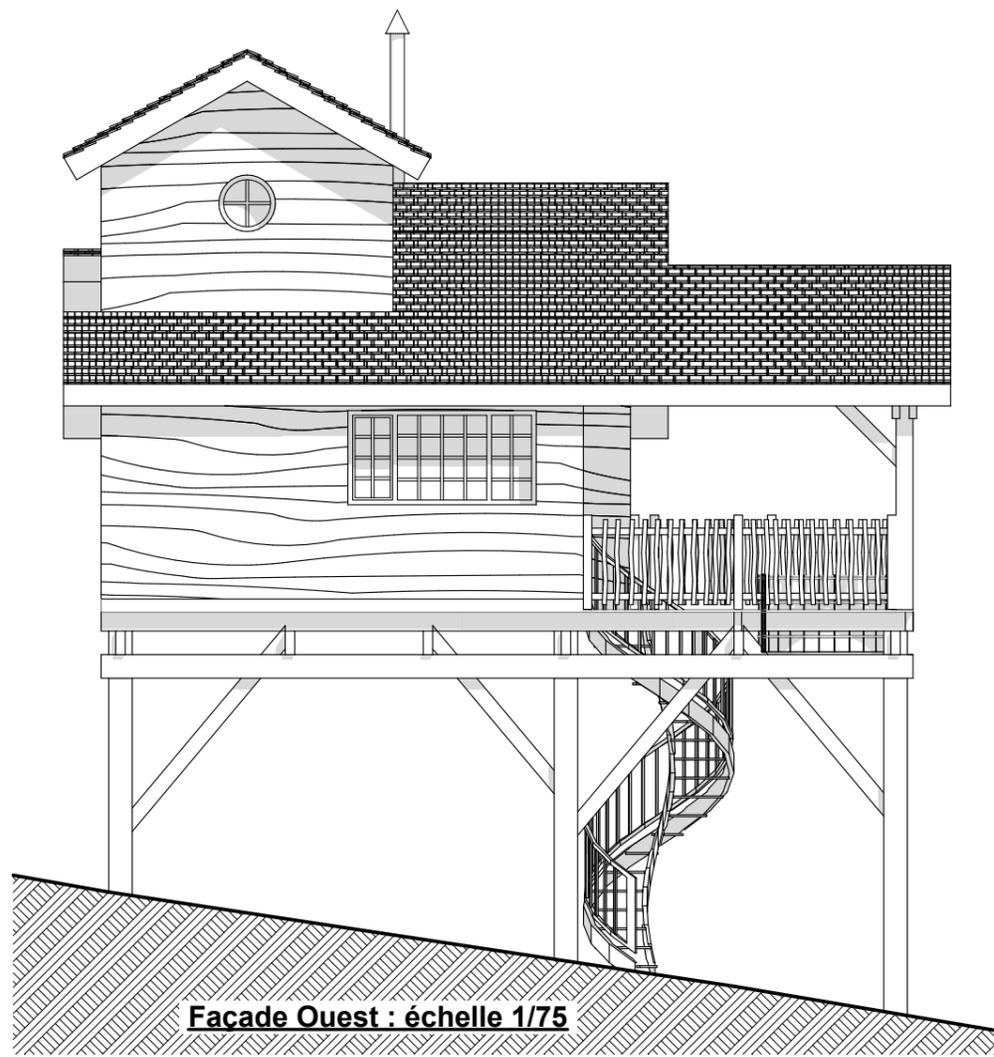

Façade Ouest : échelle 1/75

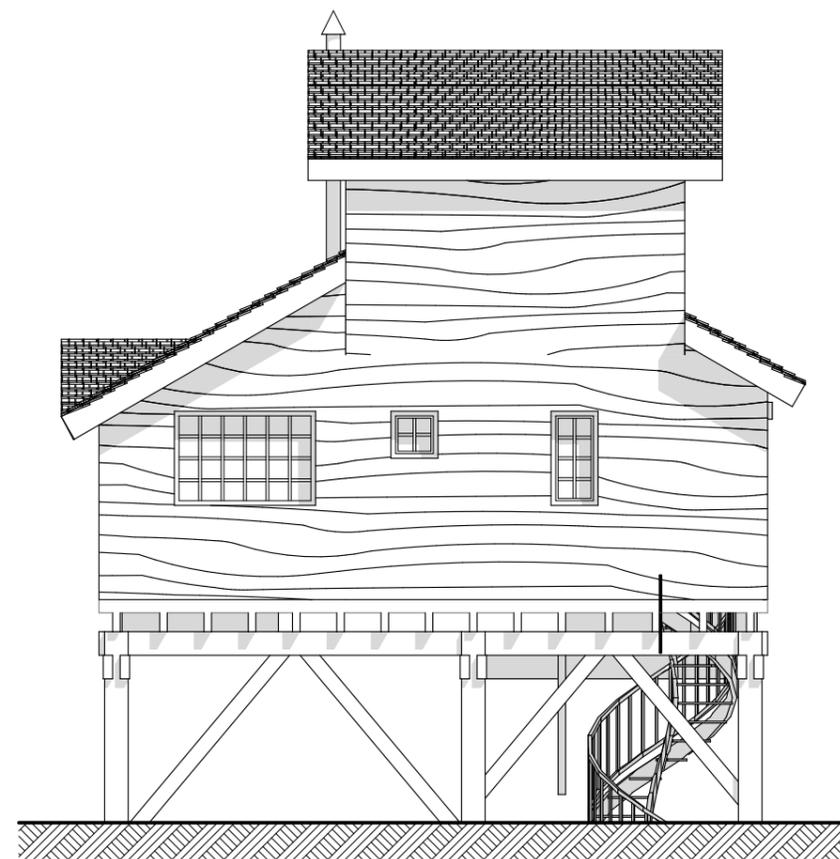


Façade Nord : échelle 1/75

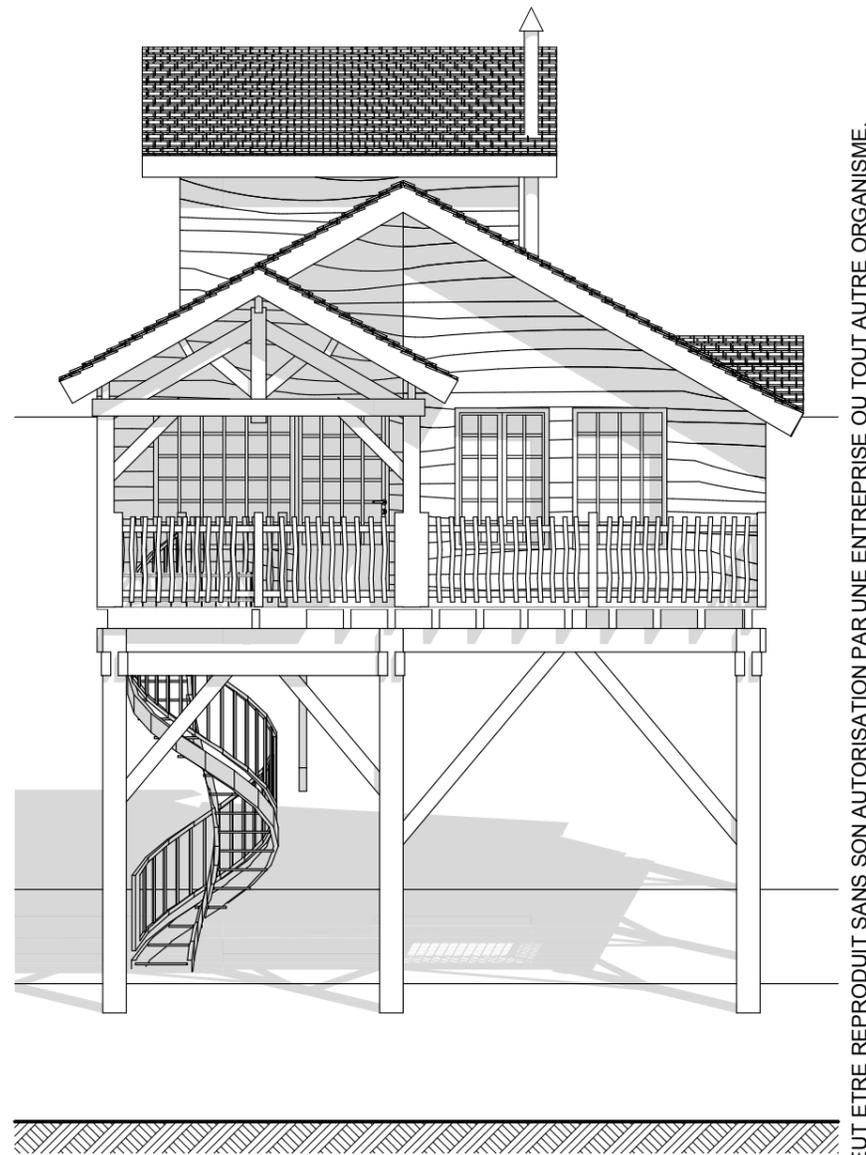


Façade Sud : échelle 1/75



« Le Rôle » 29440 Beaumontois en Périgord www.nidperche.com
 0033 (0)5 53 227 352
 0033 (0)7 84 186 759 contact@nidperche.com

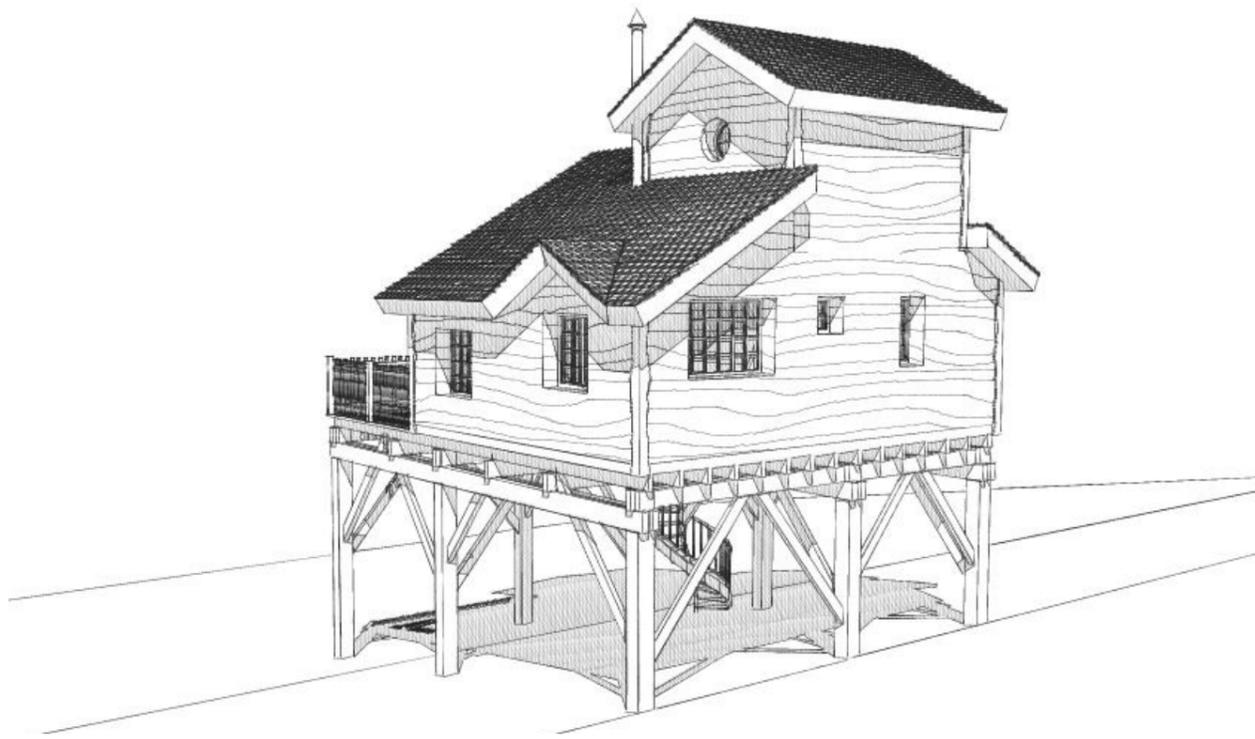


Vue en esquisse 2

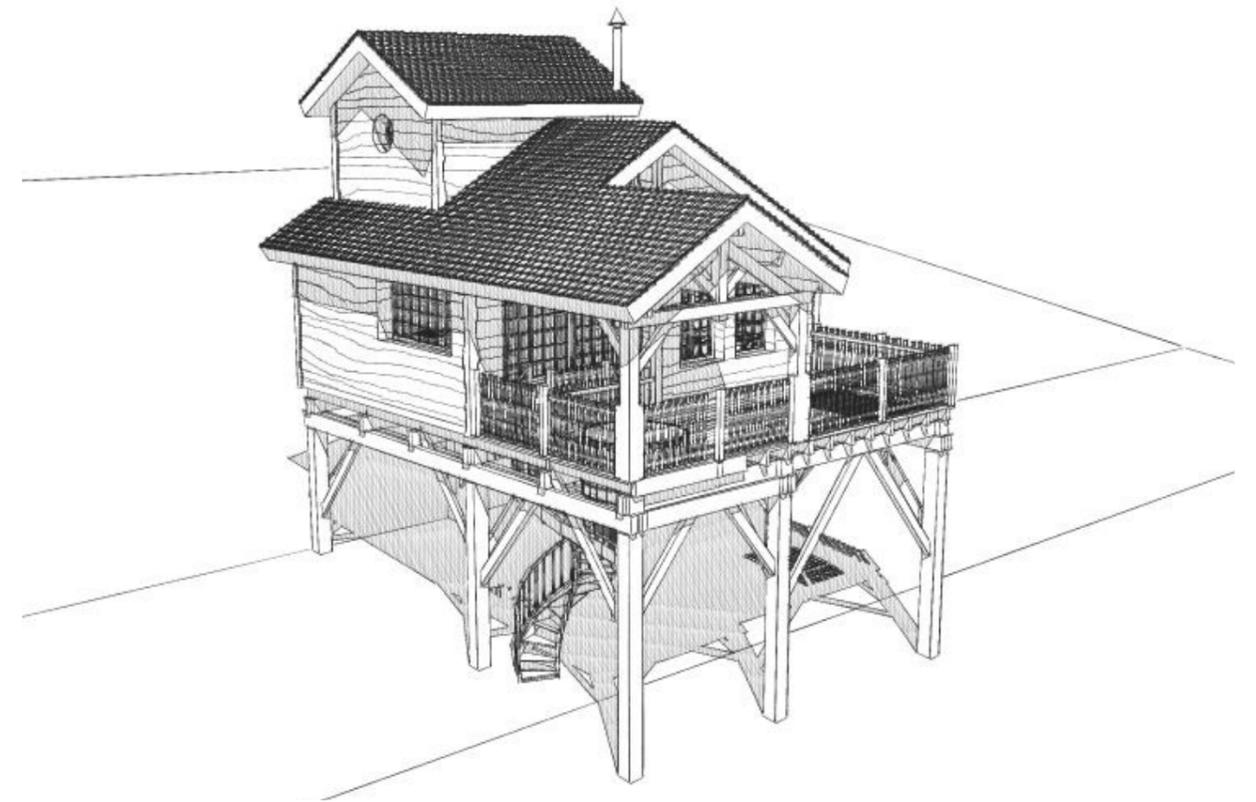

Vue en esquisse 1



Insertion paysagère

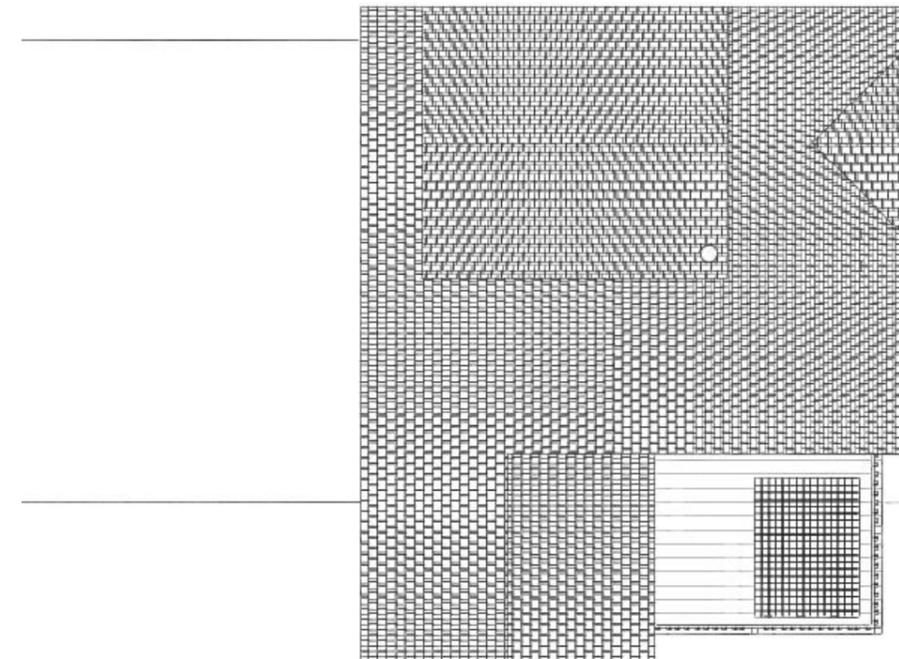

Vue aérienne en esquisse



« Le Rôle » 29440 Beaumontois en Périgord www.nidperche.com
 0033 (0)5 53 227 352
 0033 (0)7 84 186 759 contact@nidperche.com