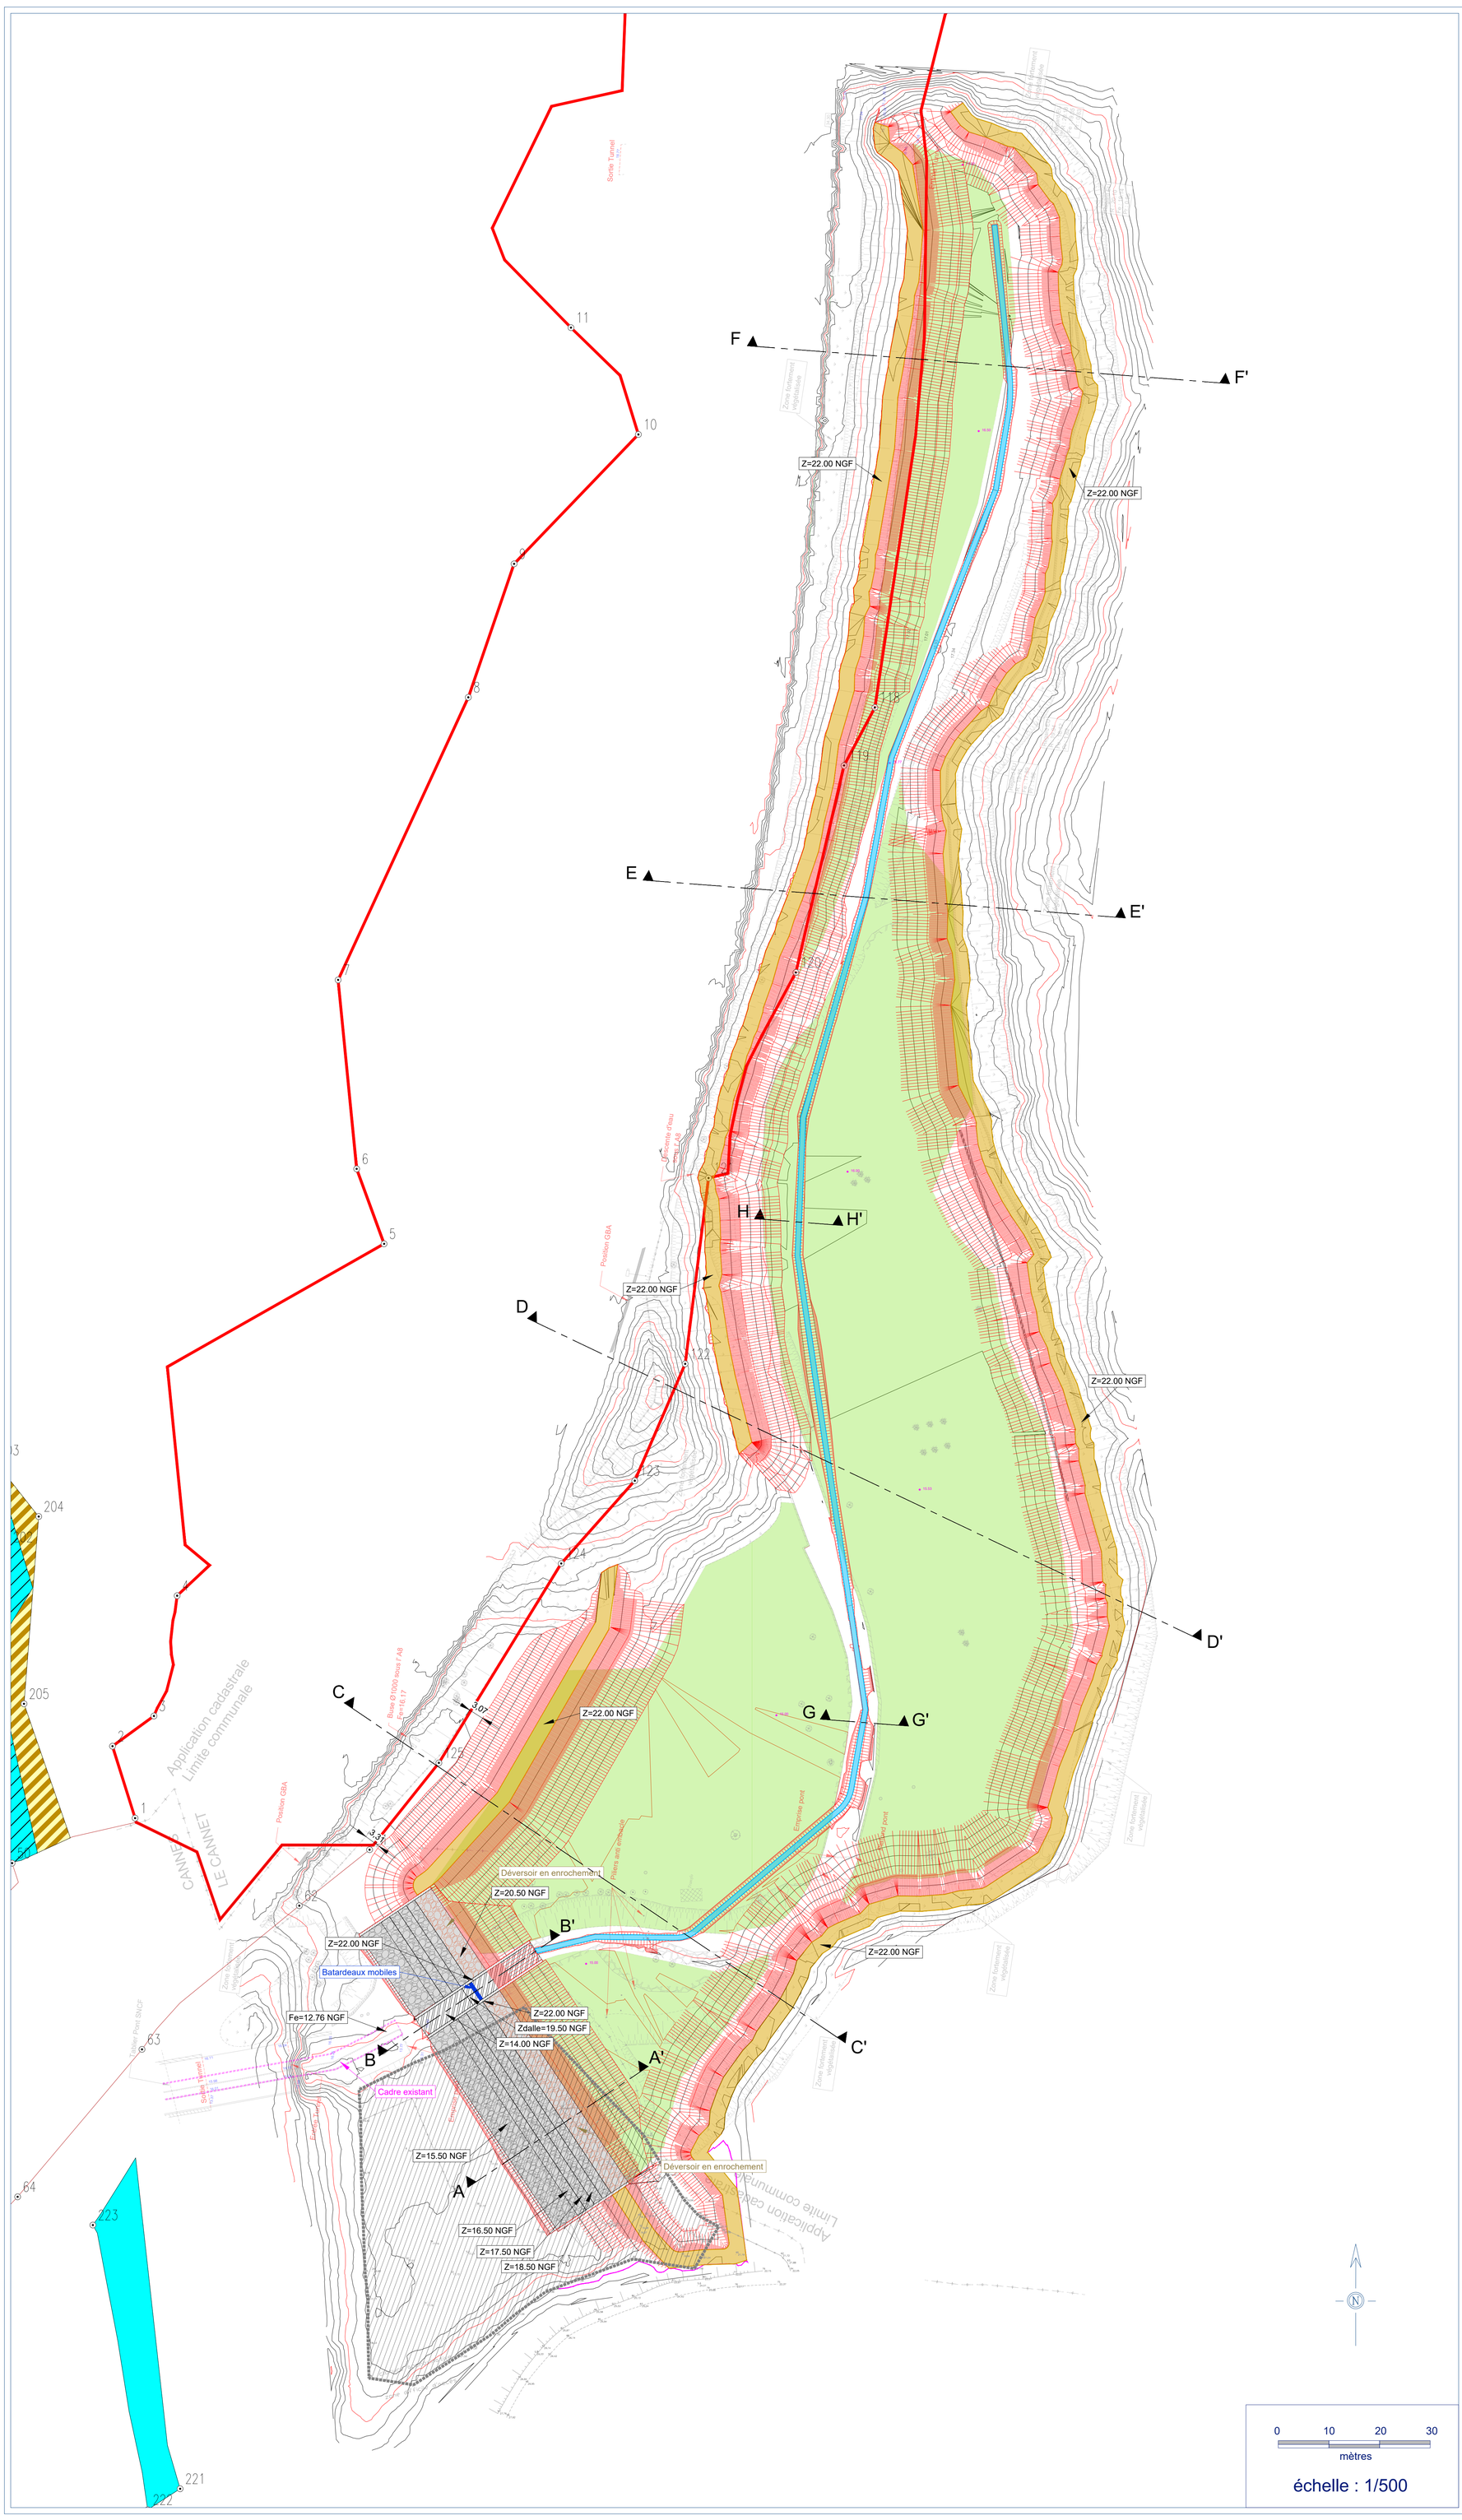
Sortie Tunnel
Zone boisement végétalisée
F
F'
Z=22.00 NGF
E
E'
Exutoire d'eau
H
H'
Position GBA
D
D'
C
C'
G
G'
Buse Ø1000 sous 1 A8
Fe=16.17
Application cadastrale
Limite communale
CANNES
LE CANNET
Ouvrage existant
Ouvrage projet
Piliers anti embacle
Emprise pont
Tablier pont
Déversoir en enrochement
Z=20.50 NGF
B'
Batardeaux mobiles
Fe=12.76 NGF
Zdalle=19.50 NGF
Z=14.00 NGF
A'
Cadre existant
Z=15.50 NGF
A
Z=16.50 NGF
Z=17.50 NGF
Z=18.50 NGF
Sortie Tunnel
Entrée Tunnel
Entrée Tunnel
Voie Ferrée
Voie Ferrée
Pont SNCF
