

PROPRIÉTÉ DE M. DE PAEPE

6 Avenue Charles Camoin
83 390 SAINT-TROPEZ
Représentée par Mr ABREI DIAS

CRÉATION D'UN PONTON
DE DÉBARQUEMENT
Mission Maîtrise d'Œuvre

**ÉTAT DES LIEUX
EXISTANT**

Modifications	Phase	Date
0 Première diffusion		09/03/2023

Dessin: FVI Contr: ESA Appr: SLE Echelle: 1/250 Numéro Affaire: CORDAP 104-2022

C O R 1 0 4 2 2 P R O P L A N 0 1 0

Référence DWG : C:\CORINTHE\Projets\DE PAEPE\Ignace\CORDAP 104-2022 Ponton débarquement\2_Mission\7_PRO\Plans\COR-104-22-PRO-PLAN01-0.dwg



890 chemin du Peyrat ZA du Grand Port 83310 Grimaud, France
Tél: +33(0)4.94.97.05.25 - Fax: +33(0)4.94.81.53.89
E-mail: contact@corintheing.com - Web: www.corintheing.com

Ce document est confidentiel et destiné à l'usage exclusif de ses destinataires. Il ne peut servir de données protégées par des droits de propriété intellectuelle. Toute utilisation de ce document sans autorisation de leur distributeur, toute reproduction, toute diffusion ou toute publication, totale ou partielle, est interdite, sauf autorisation expresse de Corinthe Ingénierie. Tous droits réservés.


DOCUMENTS DE RÉFÉRENCE :

Bathymétrie & Topographie :
Issu de la Lito3D® - PACA 2015 "Source Diffusion SHOM"
Complément topographique (Orthophotographie) réalisé par la société **SEMANTIC-TS** en Février 2023

Biocénose :
Éléments transmis sur un ancien Marché, par La Communauté de Communes du Golfe de Saint-Tropez
"Biocénoses 2016 v3_20171218.shp"

Cadastre :
Application cadastrale issue des données BD Parcellaire® Vecteur fournis par le Geoservice IGN.
BDPARCELLAIRE_1-2_VECTEUR_SHP_LAMB93_D083_2017-04-04.7z

Images Aériennes :
Ortho-Images fournis par Geoservices IGN.
"83-2020-0995-6250-LA93-0M20-E080.jp2"

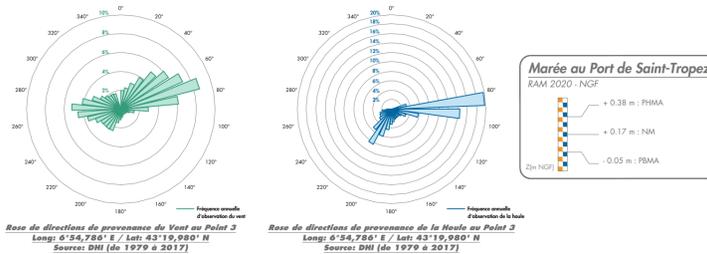


LOCALISATION DU SITE



VUE EN PLAN

Ech : 1/250^{ème}

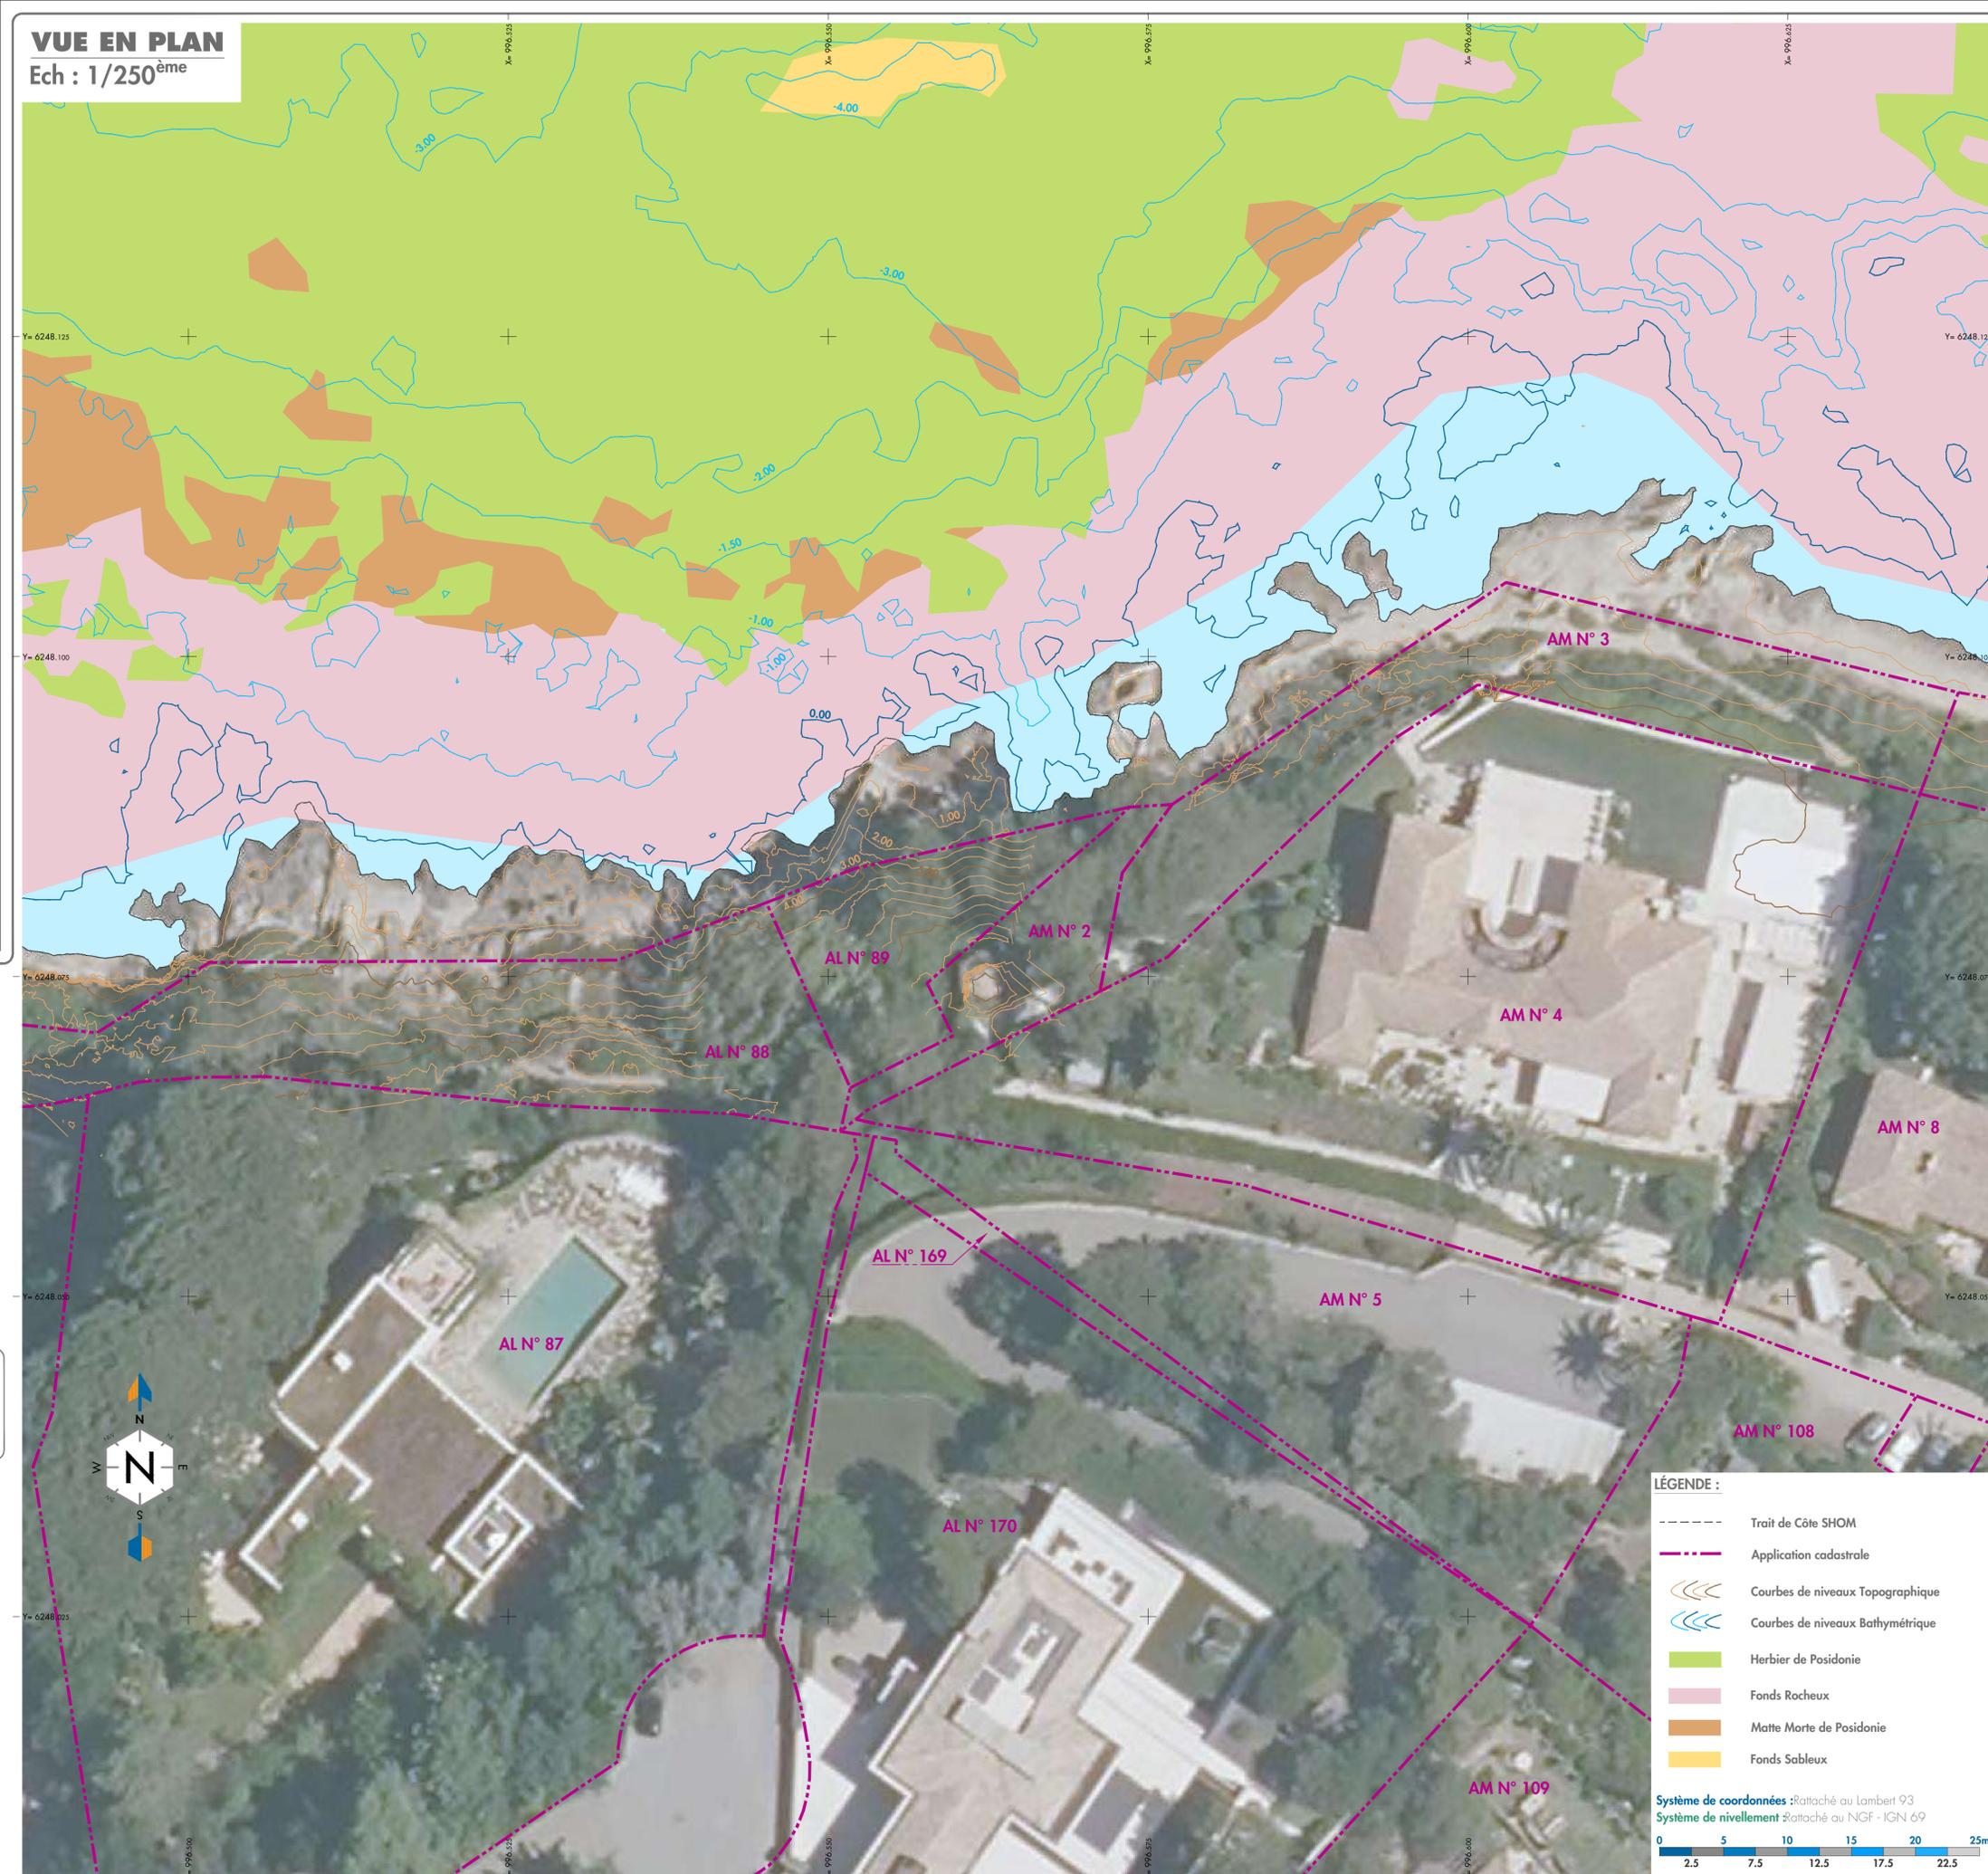

- LÉGENDE :**
- Trait de Côte SHOM
 - - - Application cadastrale
 - ~ Curbes de niveaux Topographique
 - ~ Curbes de niveaux Bathymétrique
 - Herbier de Posidonie
 - Fonds Rocheux
 - Matte Morte de Posidonie
 - Fonds Sableux

