

SAINT – TROPEZ

SECTION AL N° 89
LIEU-DIT : LES MOULINS

Propriété de la SCI MAGUI

PLAN DE DELIMITATION DU DOMAINE PUBLIC MARITIME

Bon pour accord sur la limite du Domaine Public Maritime

Direction Départementale du Territoire de la Mer
Service Mer et Littoral

Cadre réservé à la signature après mention "lu et approuvé"

S.C.I MAGUI


Cadre réservé à la signature après mention "lu et approuvé"




DRESSE PAR ERIC GUIGNARD EURL, GEOMETRE-EXPERT
A SAINTE-MAXIME, LE 08 MARS 2023.

REMARQUES IMPORTANTES :

- LIMITE OBJET DE LA DEMANDE
- OUTRE LES MENTIONS PORTEES AU PLAN, LES LIMITES INDIQUEES RESULTENT :
 - DE LA POSSESSION
 - DE L'ETAT DES LIEUX
 - DE L'APPLICATION CADASTRALE.
- ELLES NE POURRONT ETRE DEFINITIVES QU'APRES BORNAGE CONTRADICTOIRE AVEC LES PROPRIETAIRES RIVERAINS.
- LES SERVITUDES S'IL EN EXISTE NE FIGURENT PAS SUR CE PLAN
- COORDONNEES X Y RATTACHEES AU SYSTEME RGF 93 CC43.(GPS RESEAU TERIA)
- CONTENANCE CADASTRALE (en m²): 240

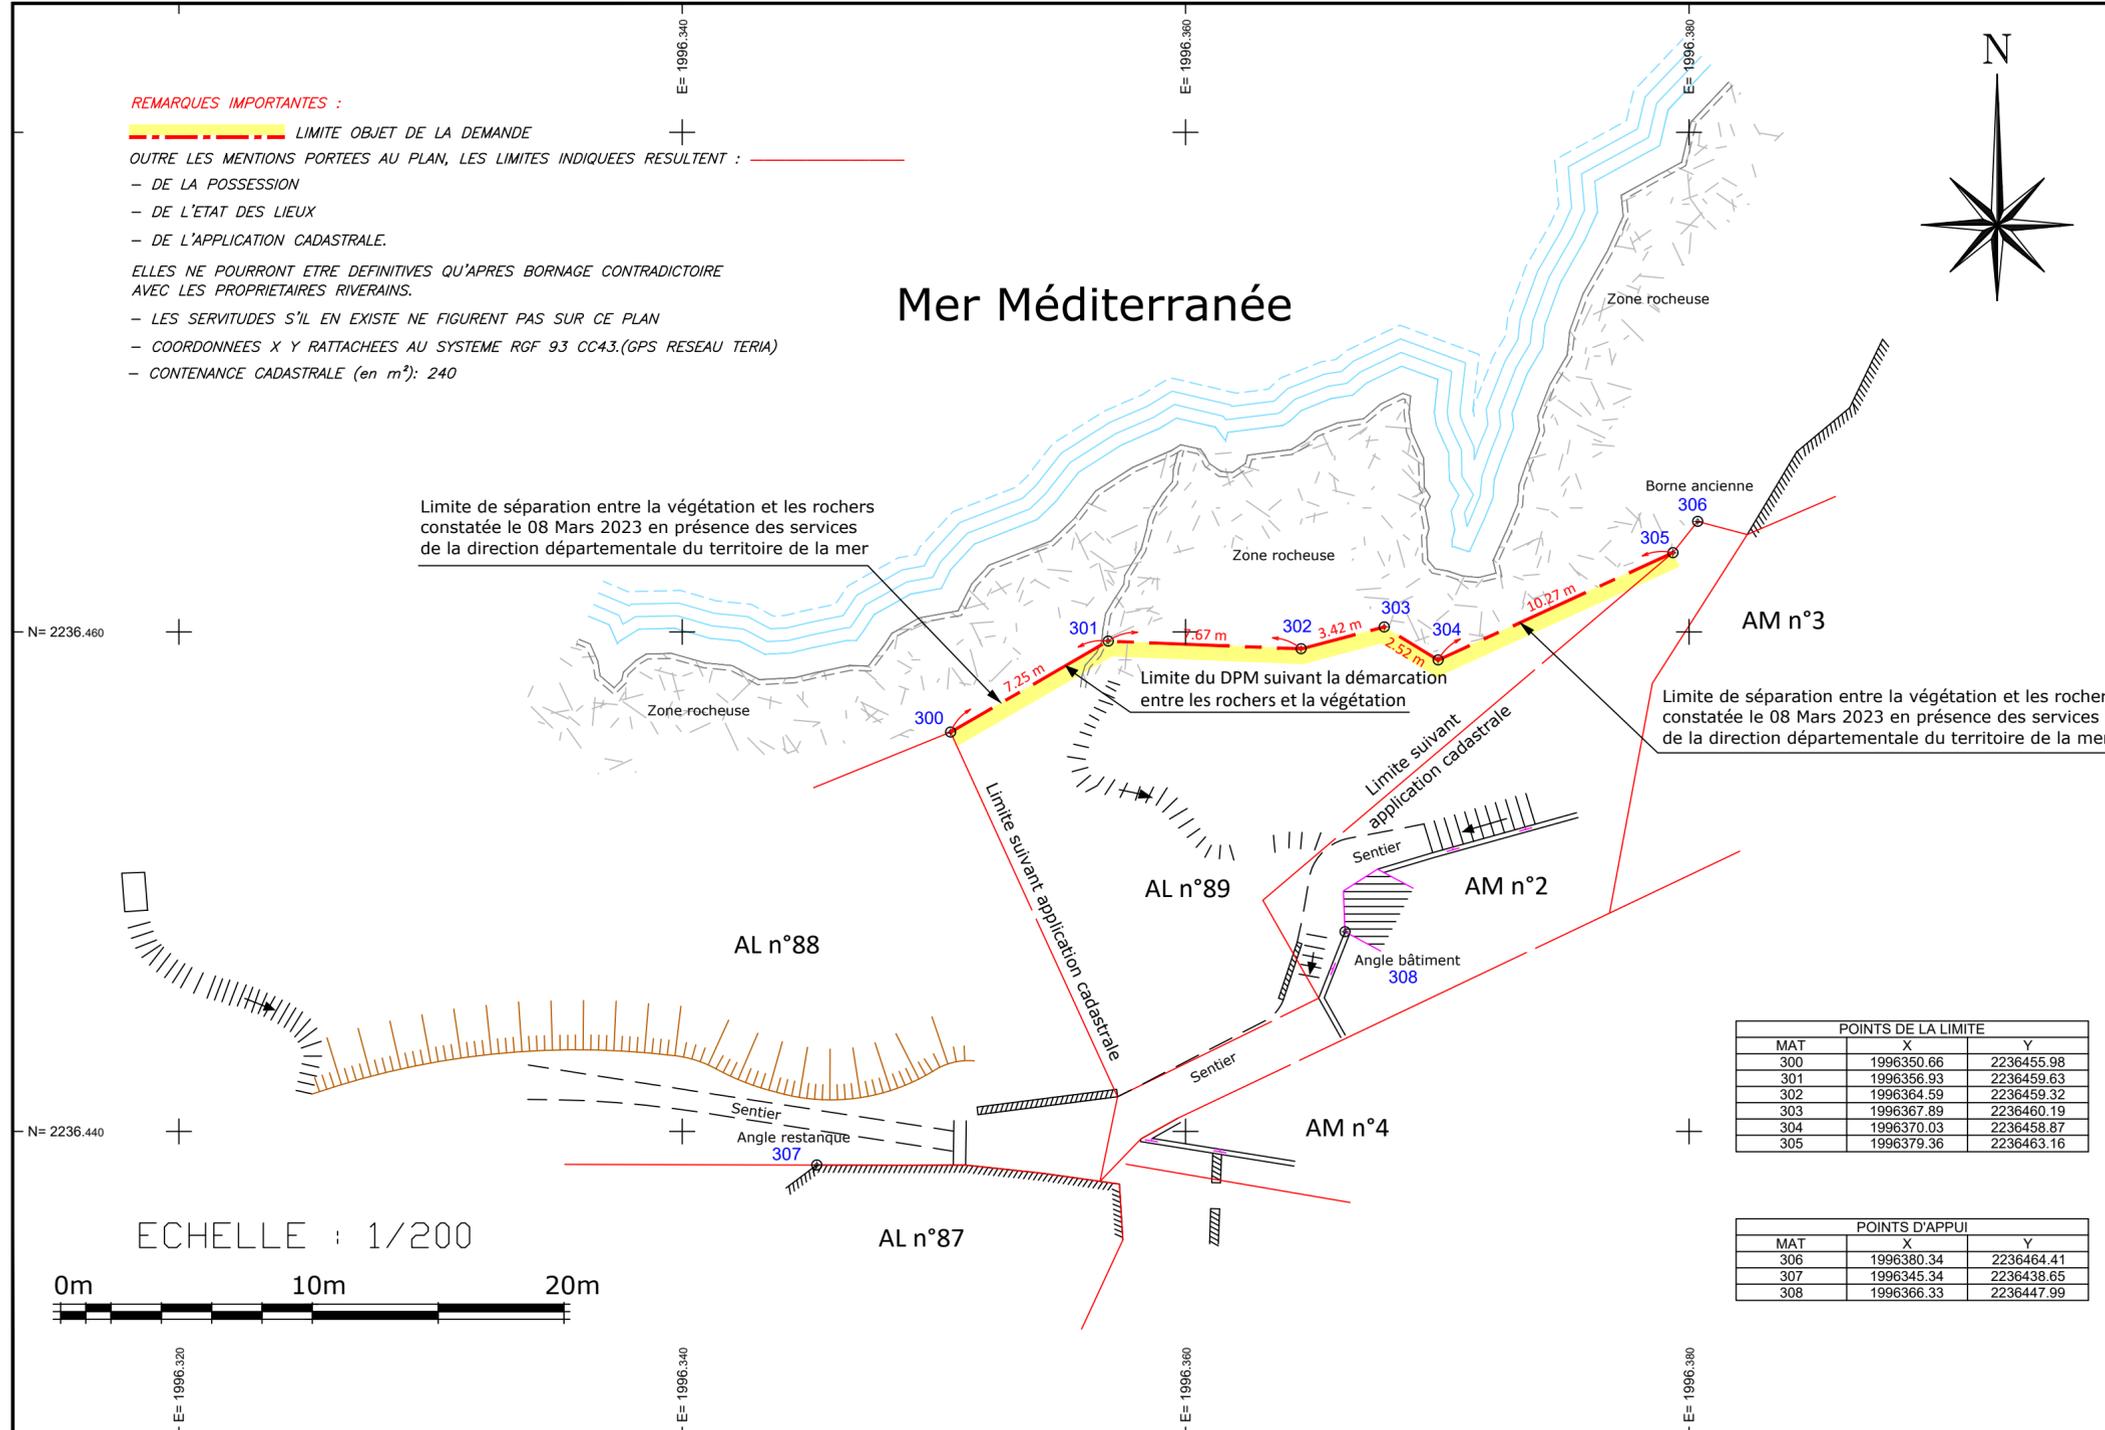

PLAN DE SITUATION AU 1/25000

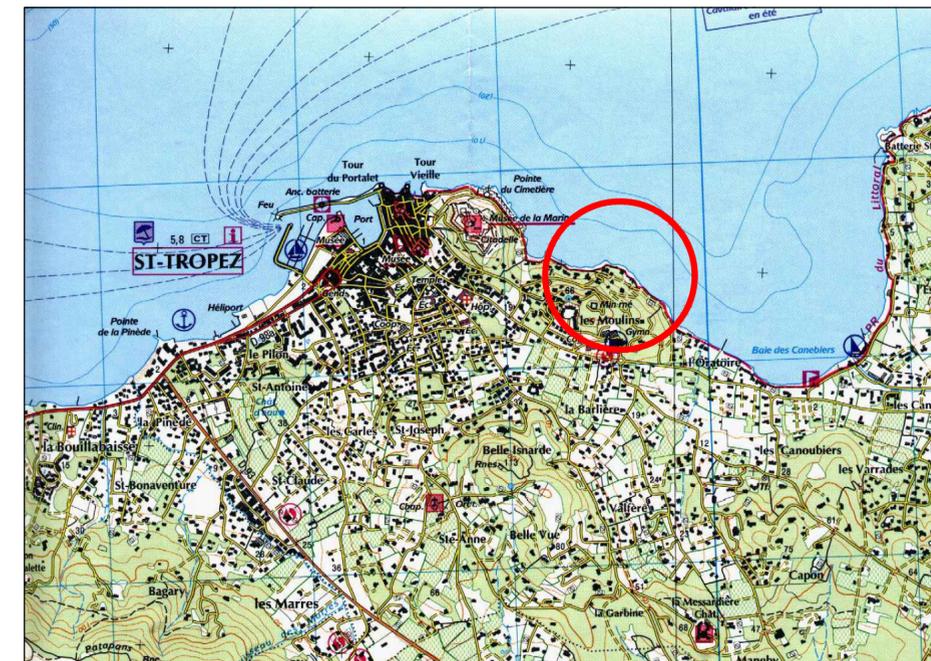

Représentation Fiscale-Extrait Cadastral au 1/1000

