





Annexe 5 – Plan du projet

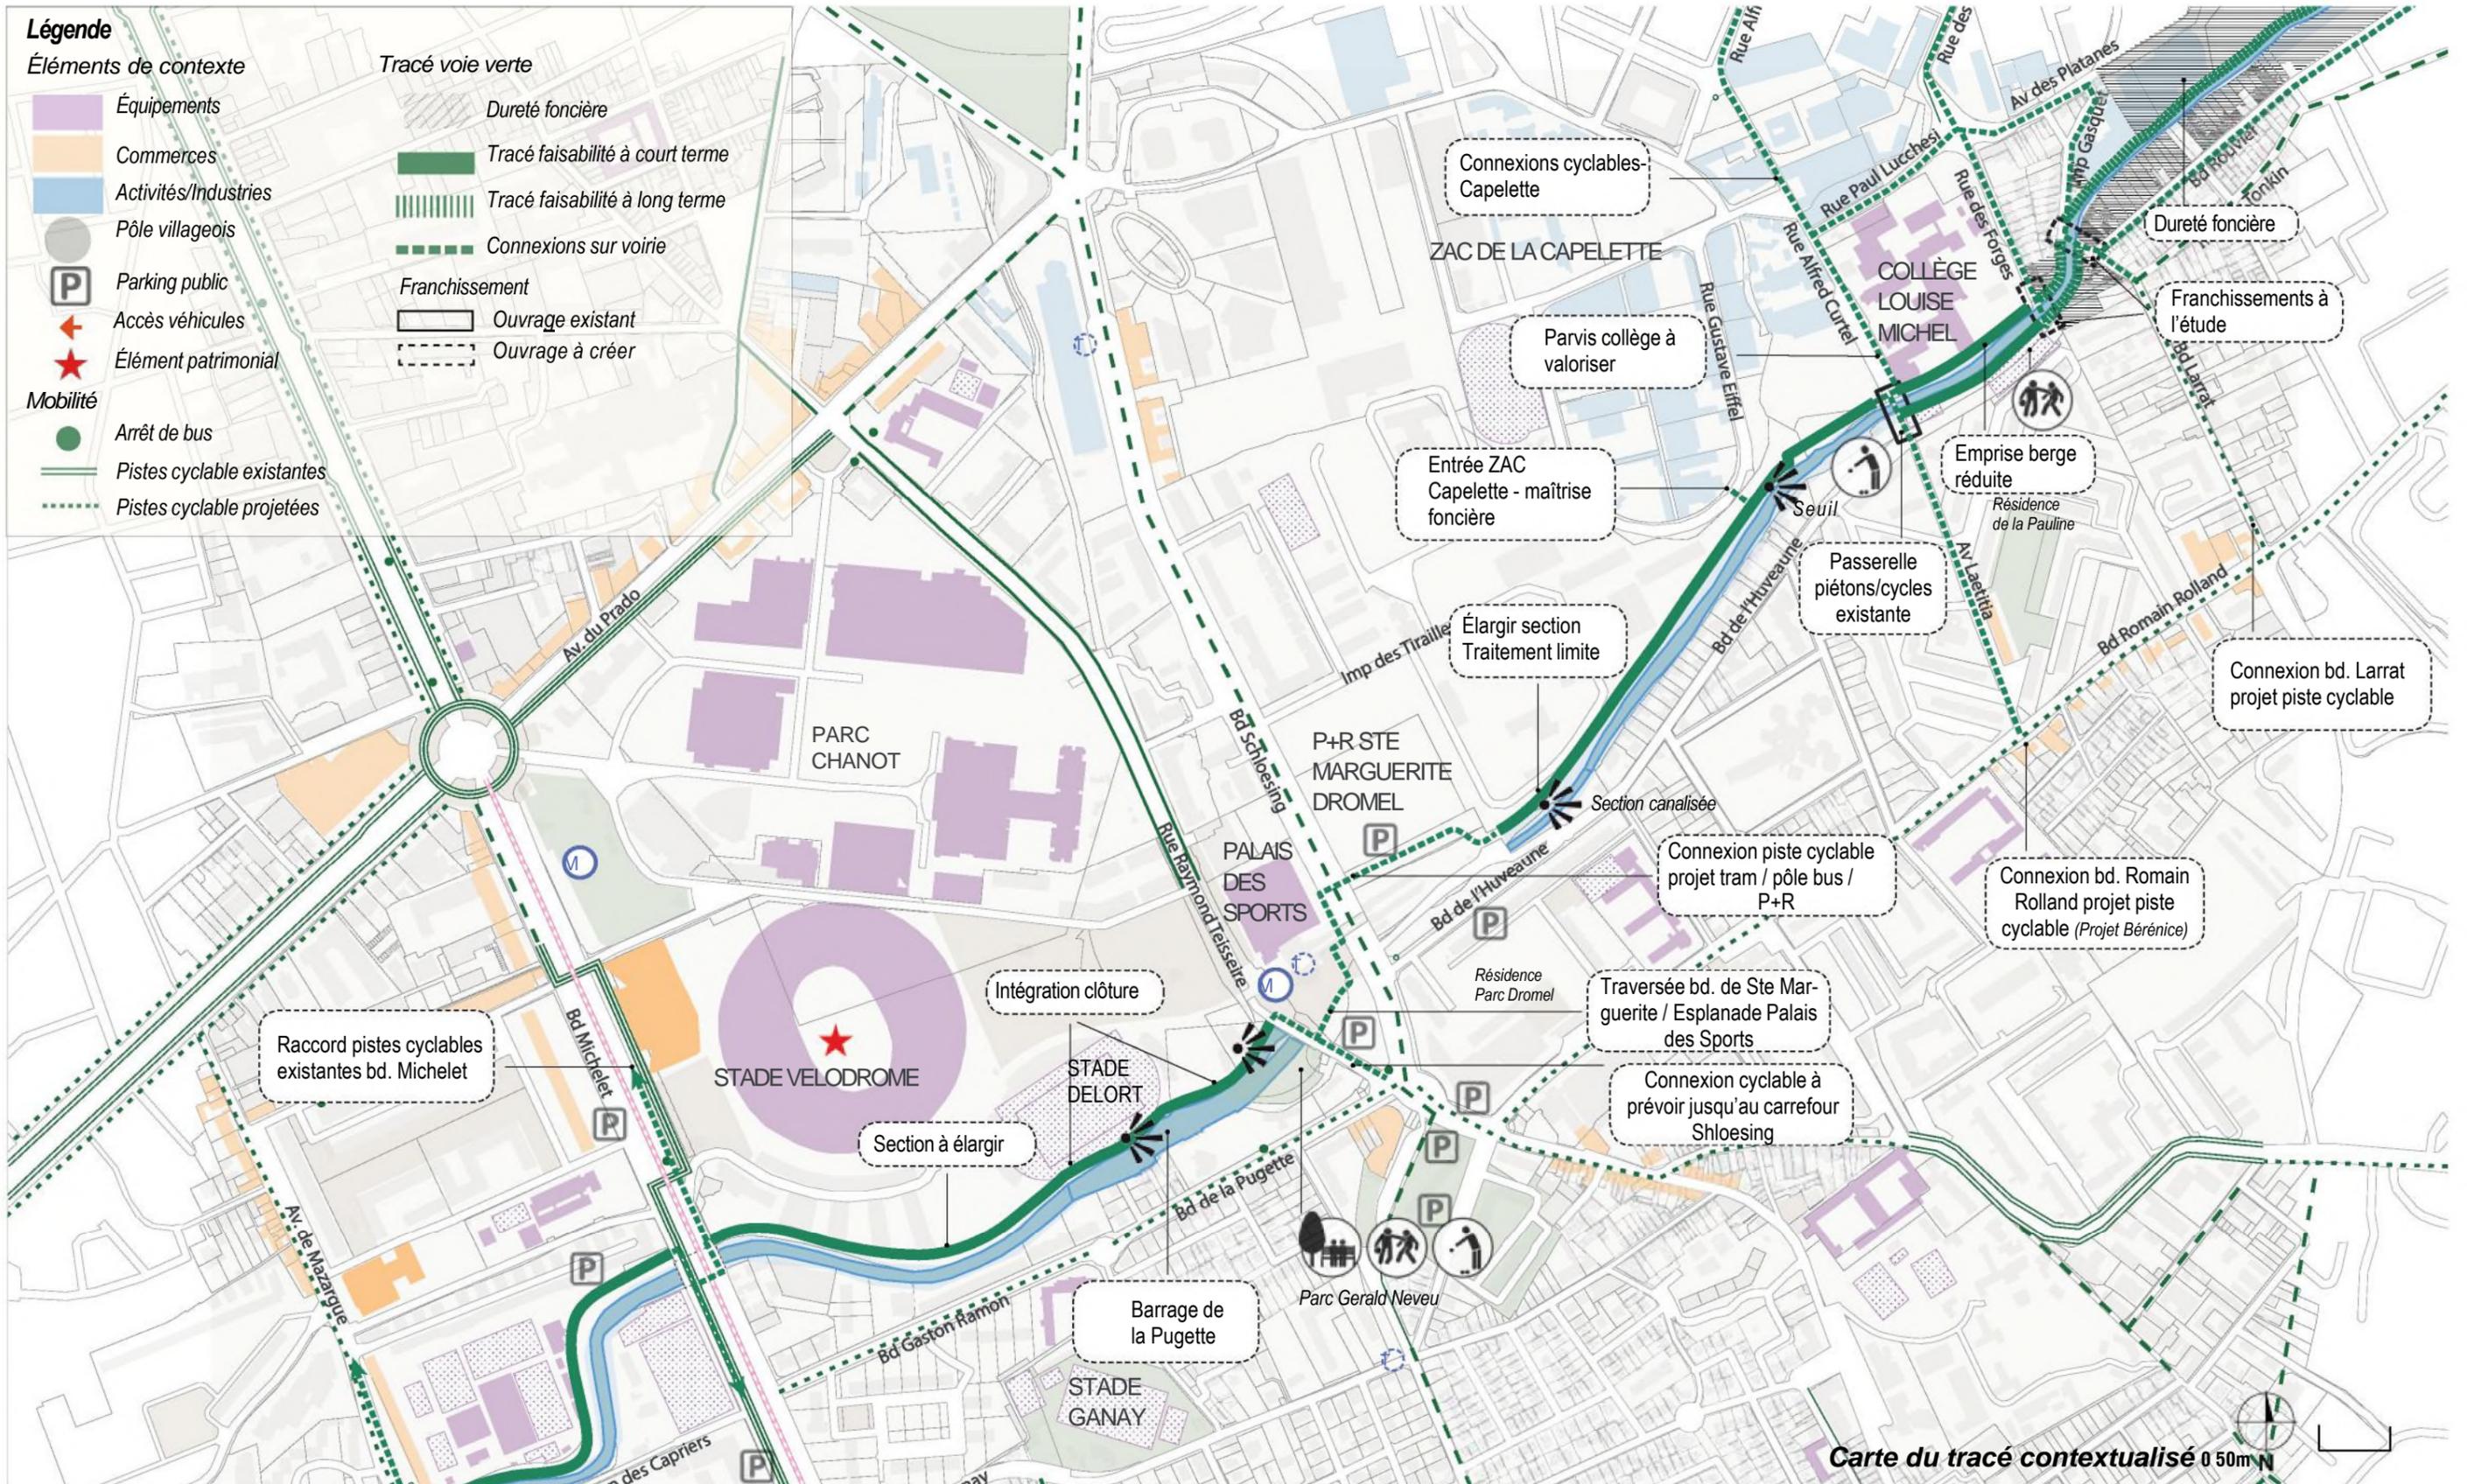

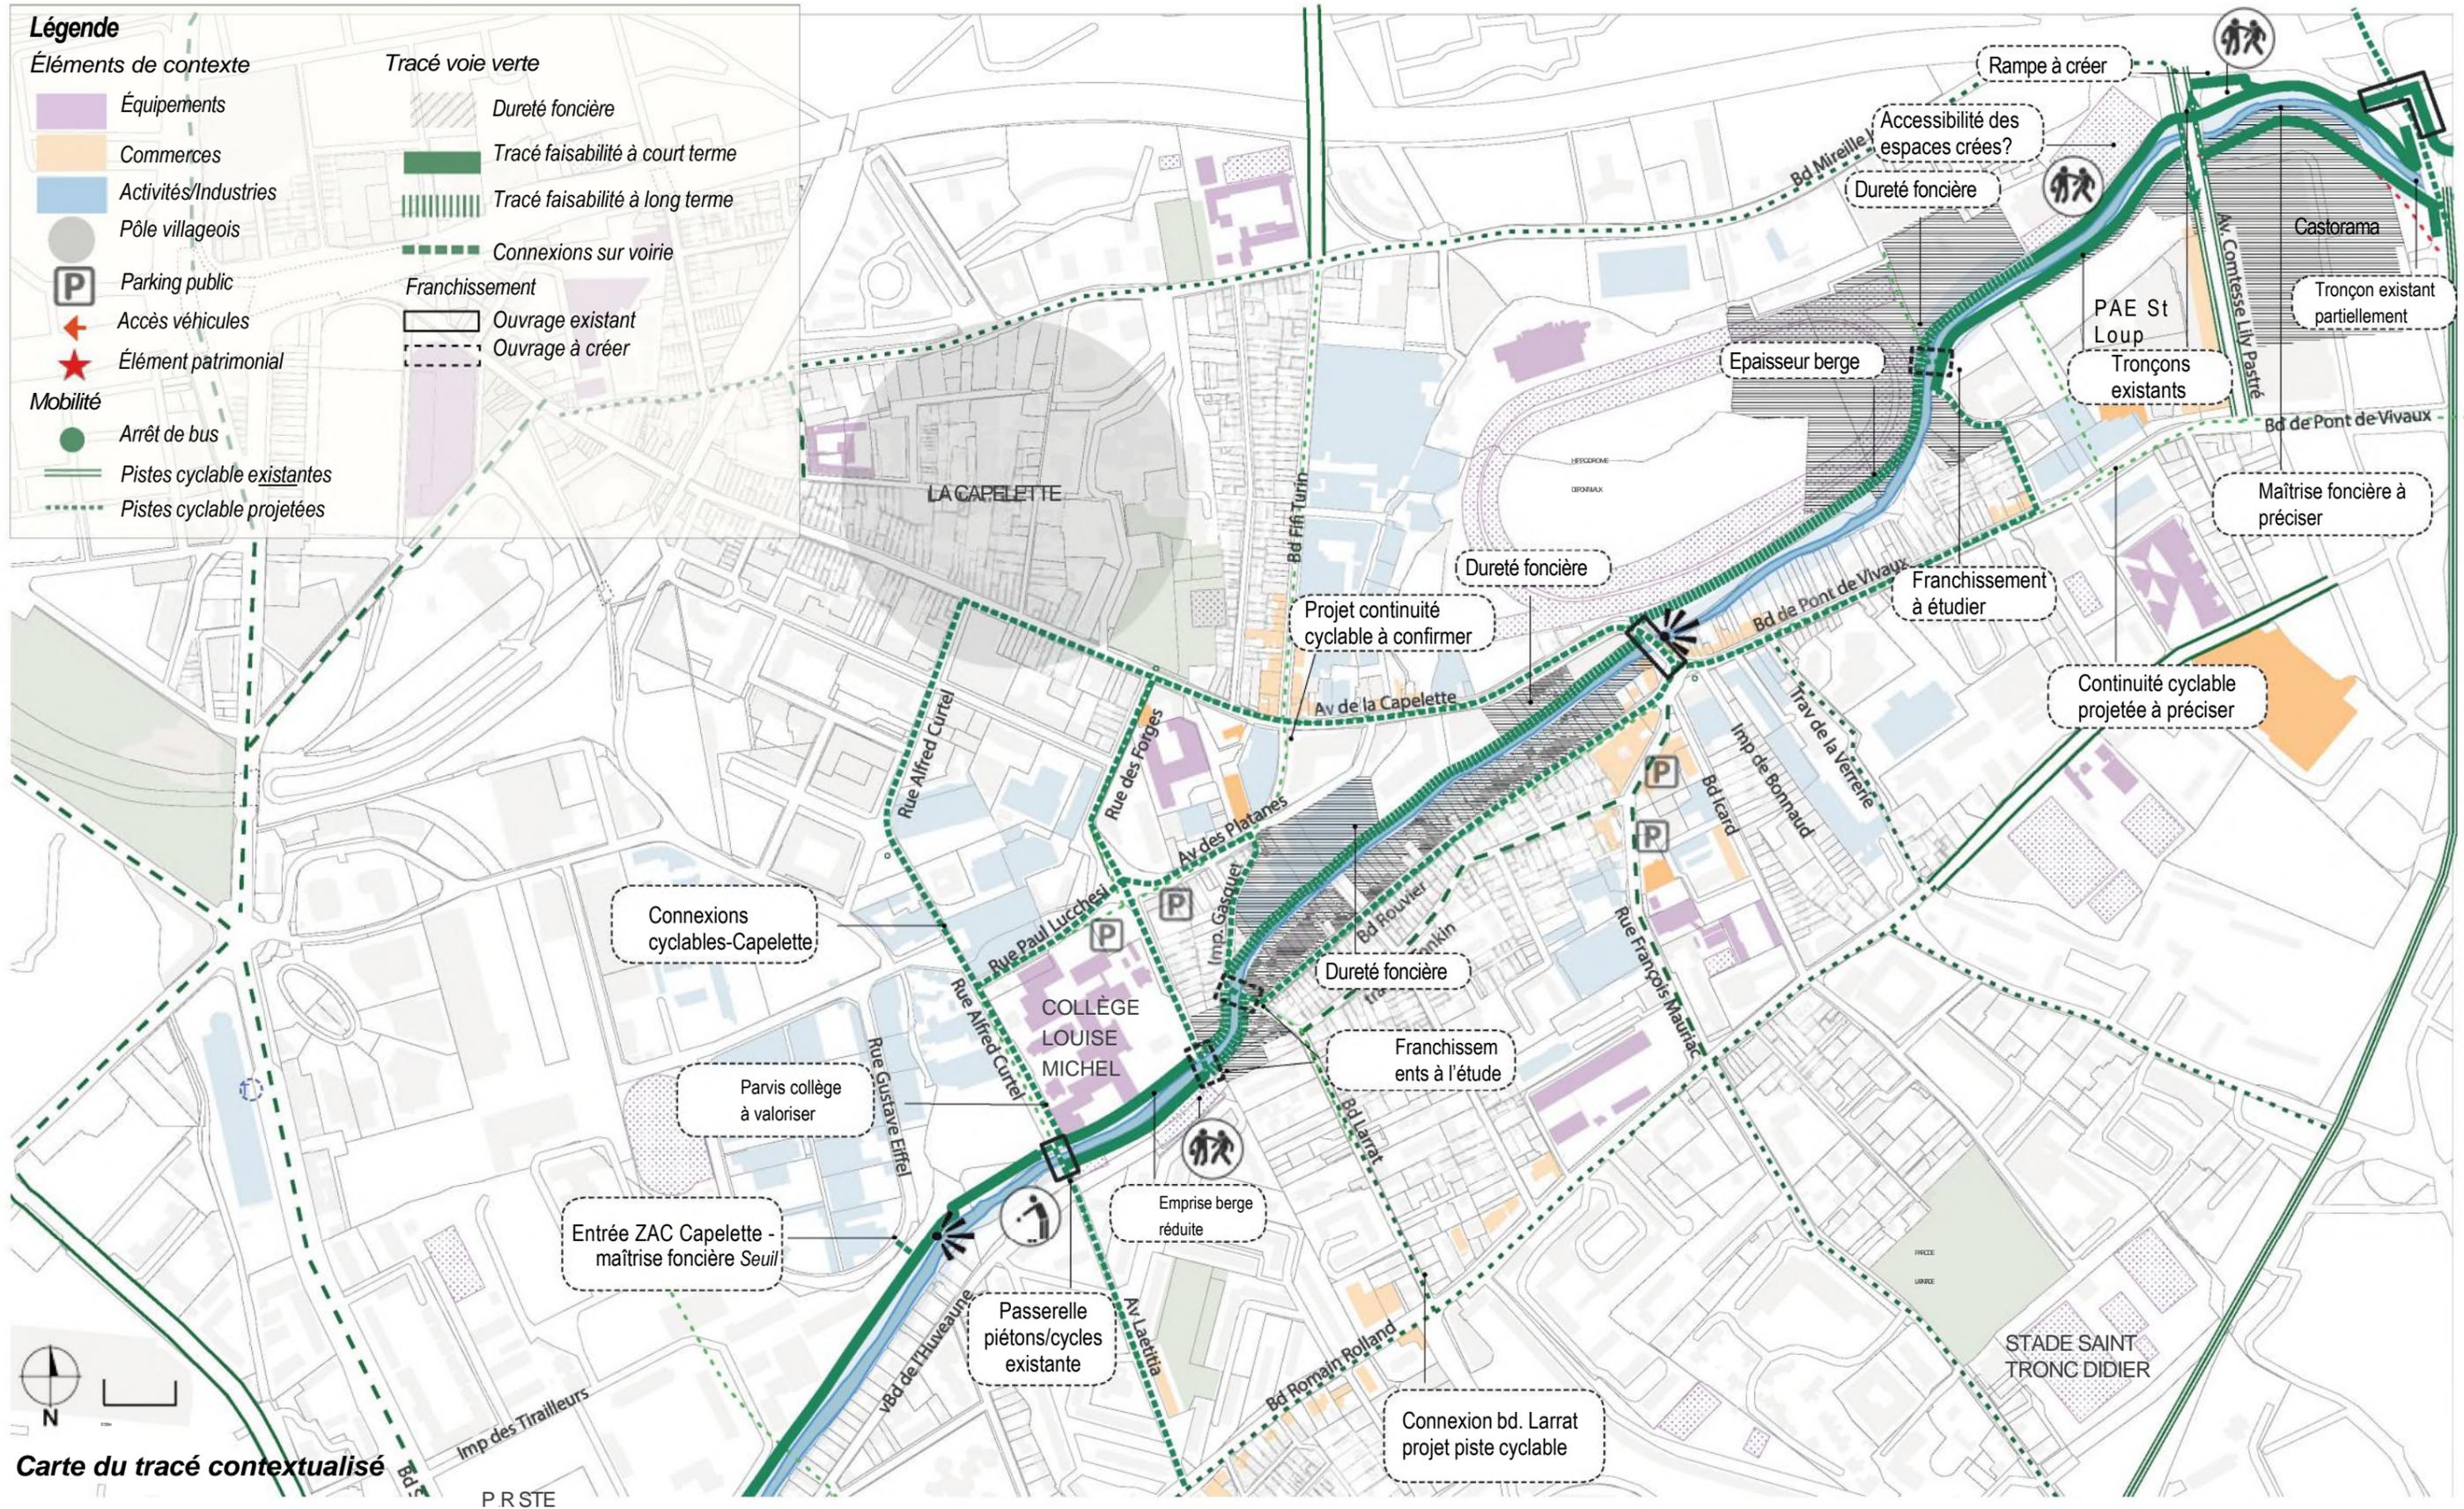



Hypothèse de tracé à l'étude soumis à concertation - Séquence 3 Hippodrome Pont de Vivaux – Séquence 4 Saint Loup

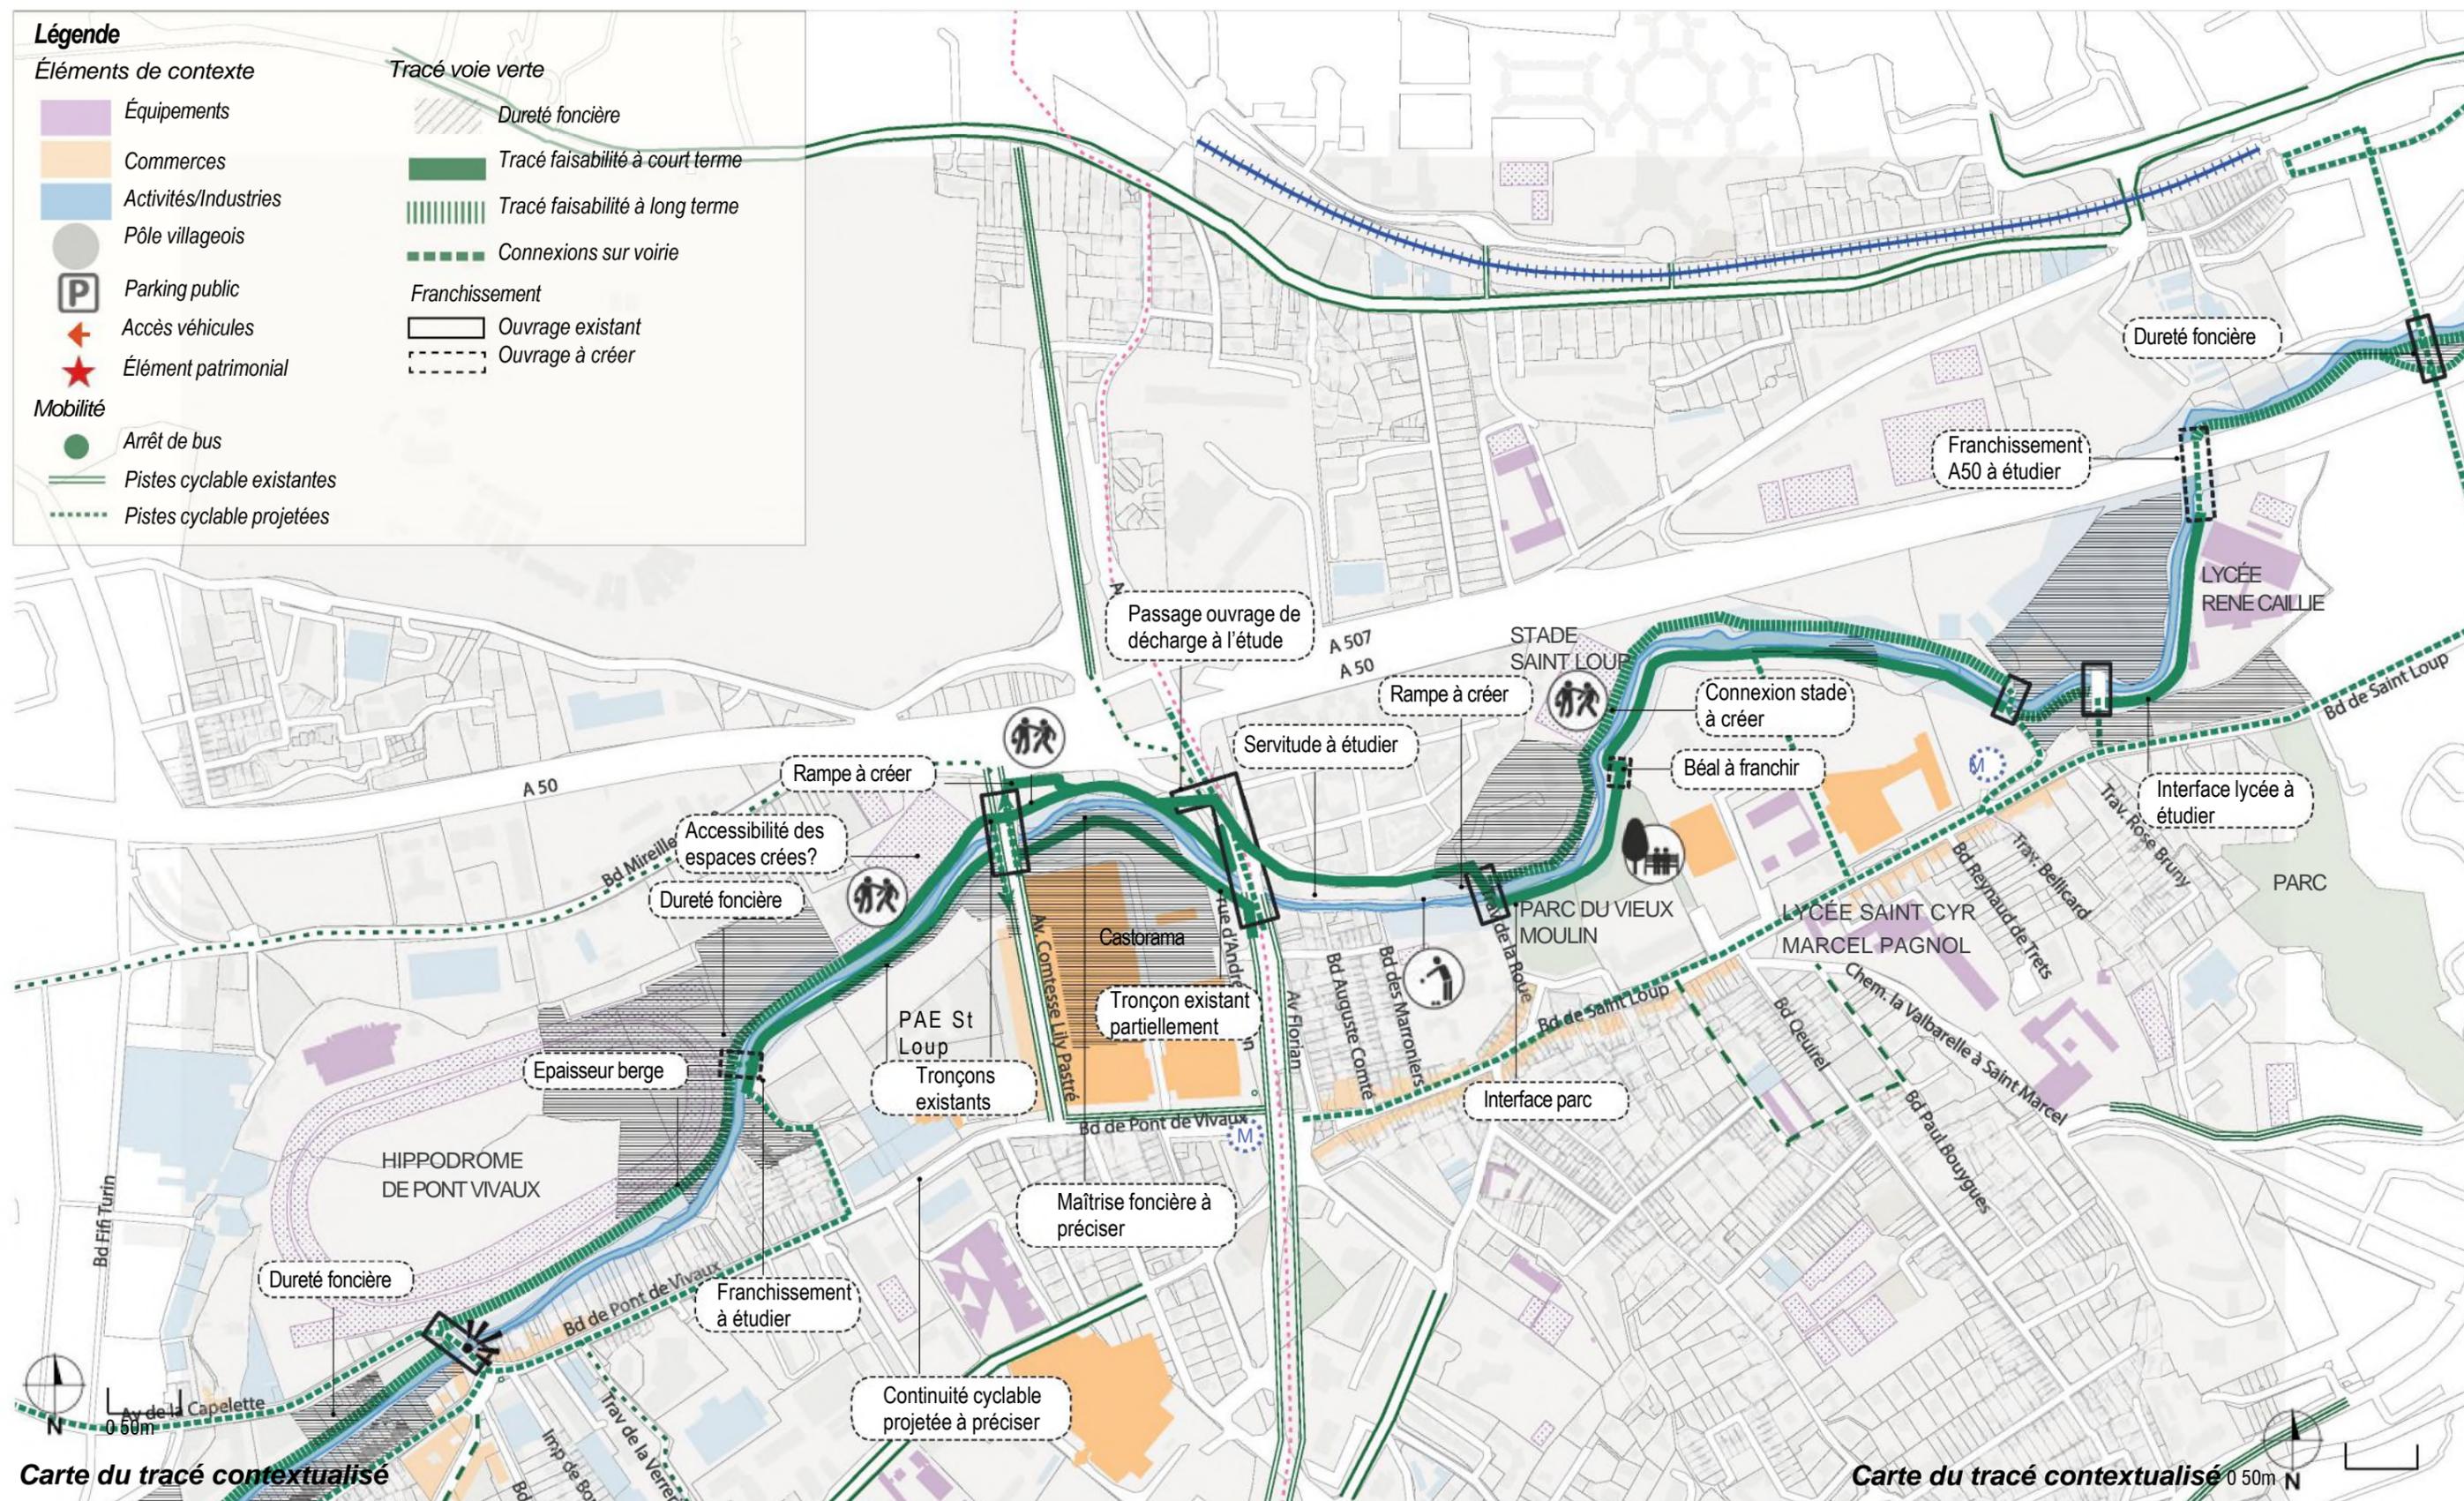

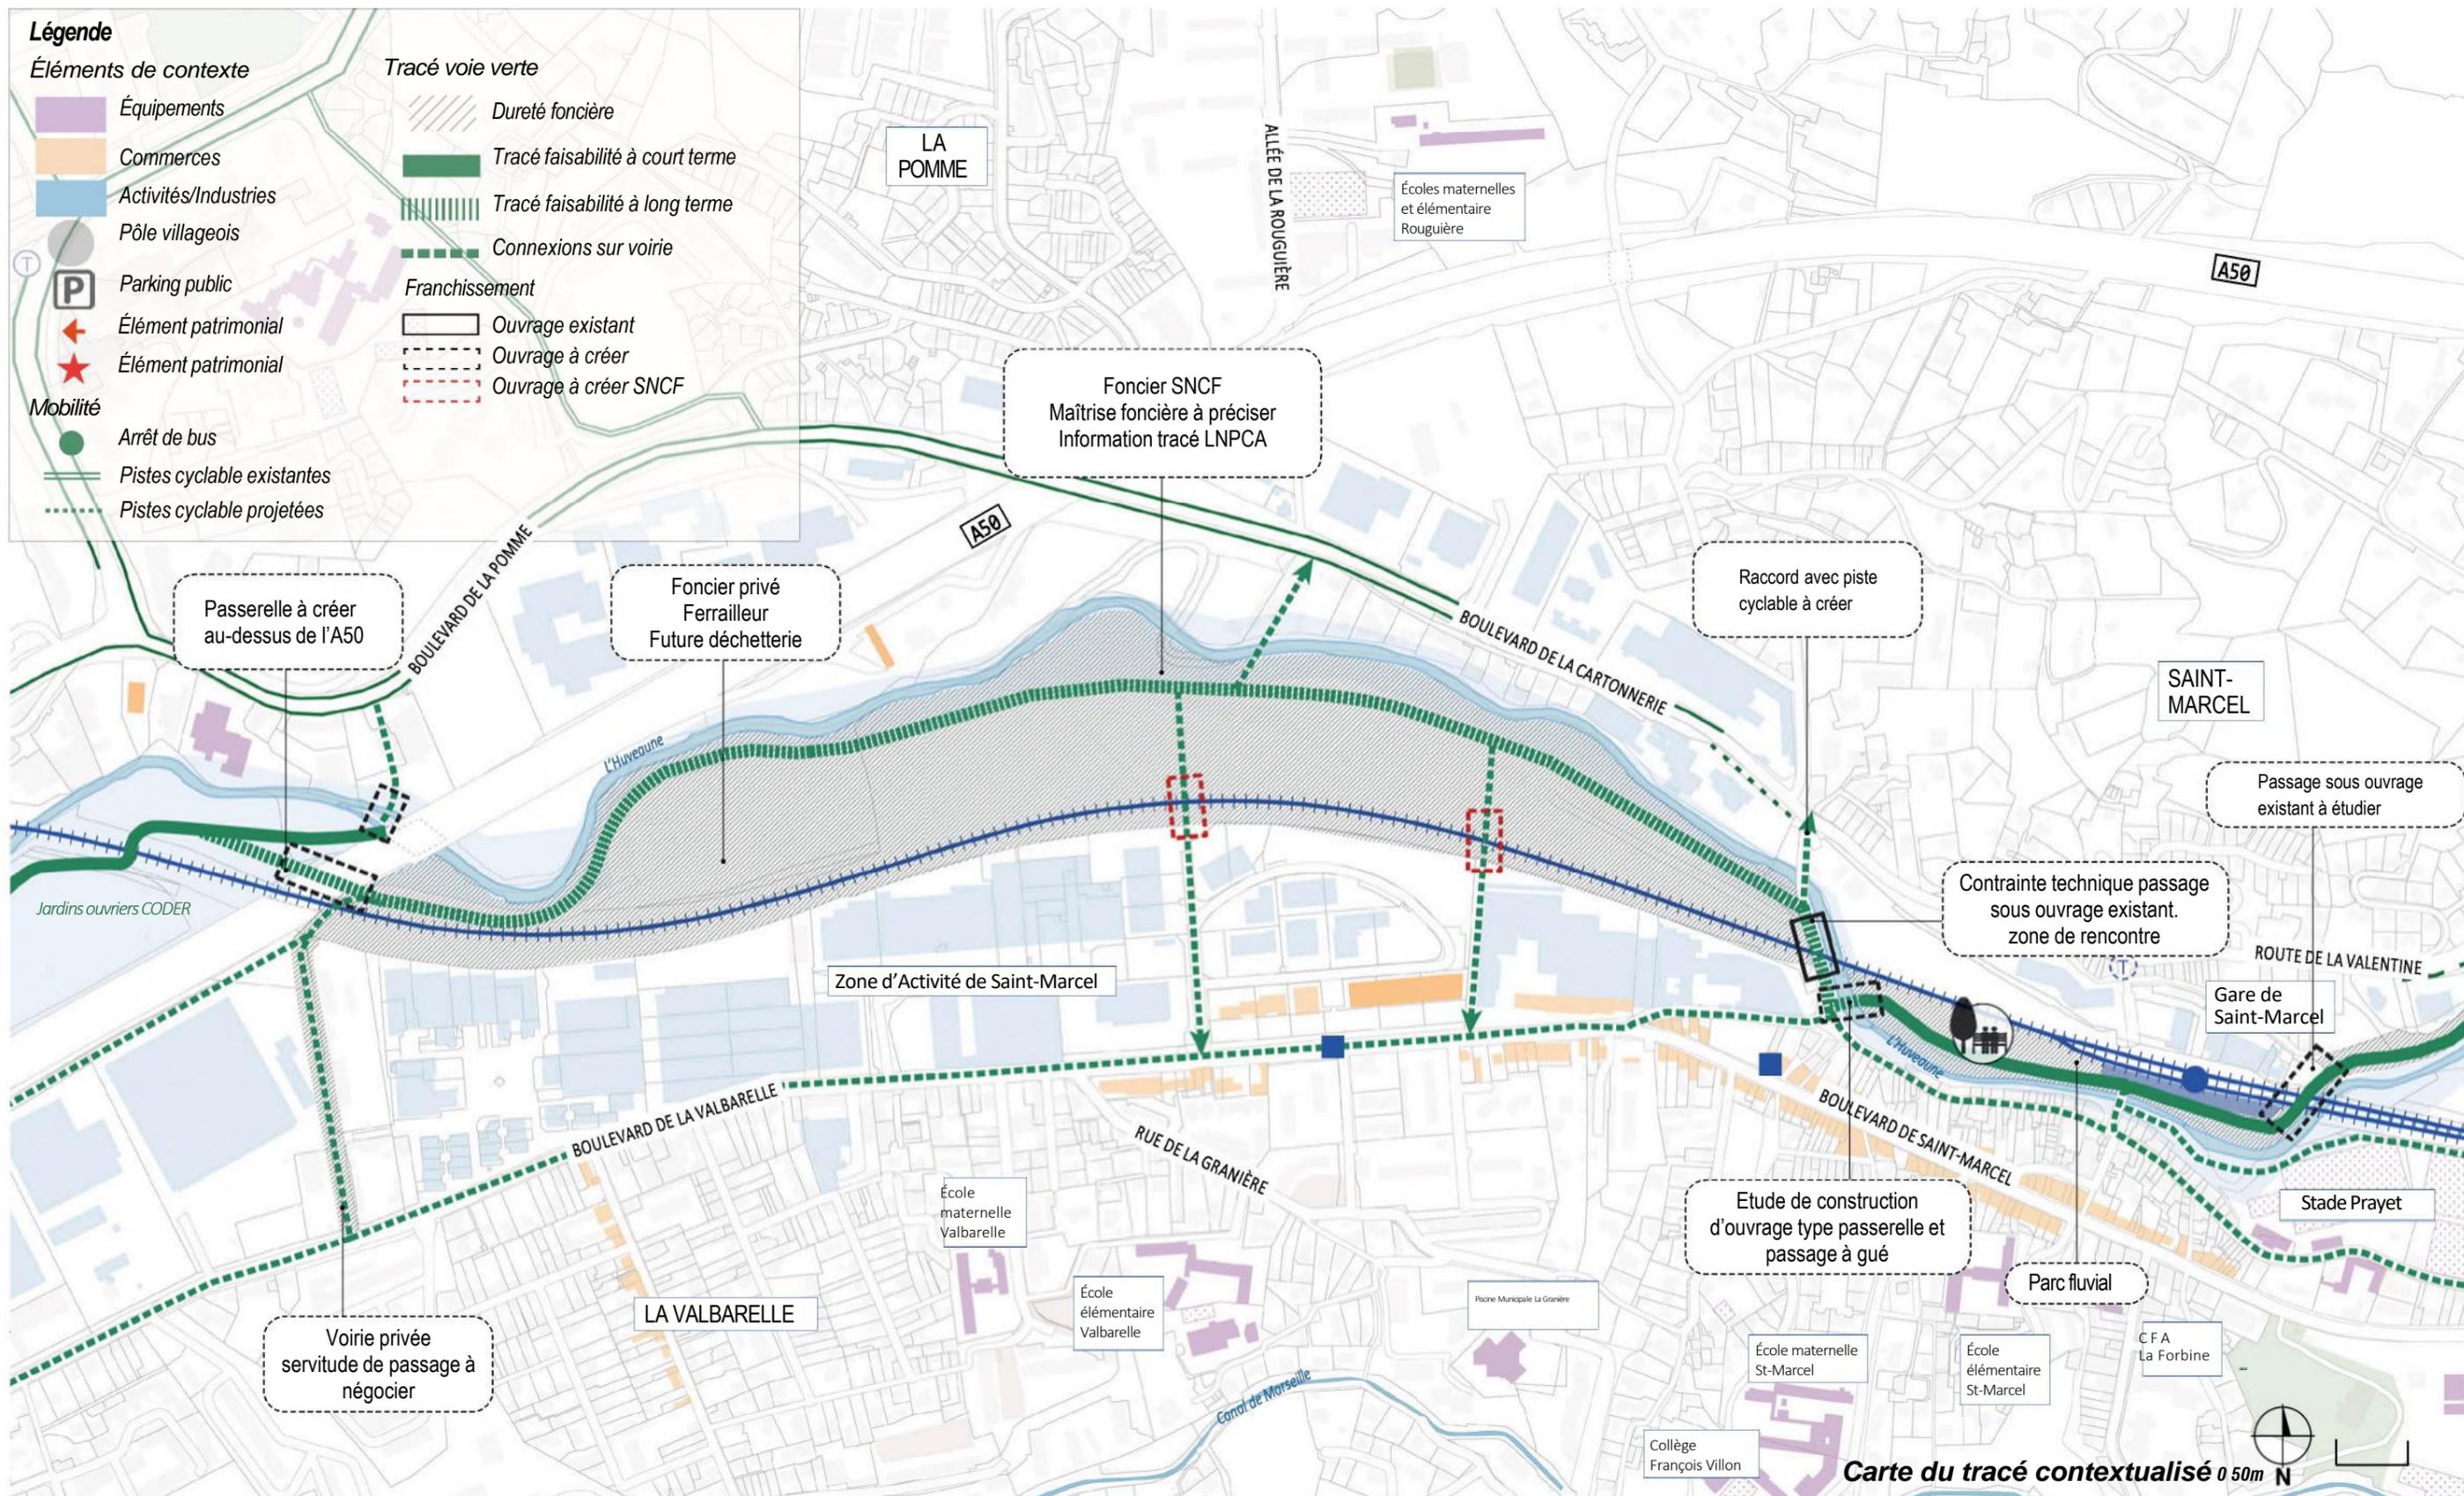

Hypothèse de tracé à l'étude soumis à concertation - Séquence 7 La Valentine

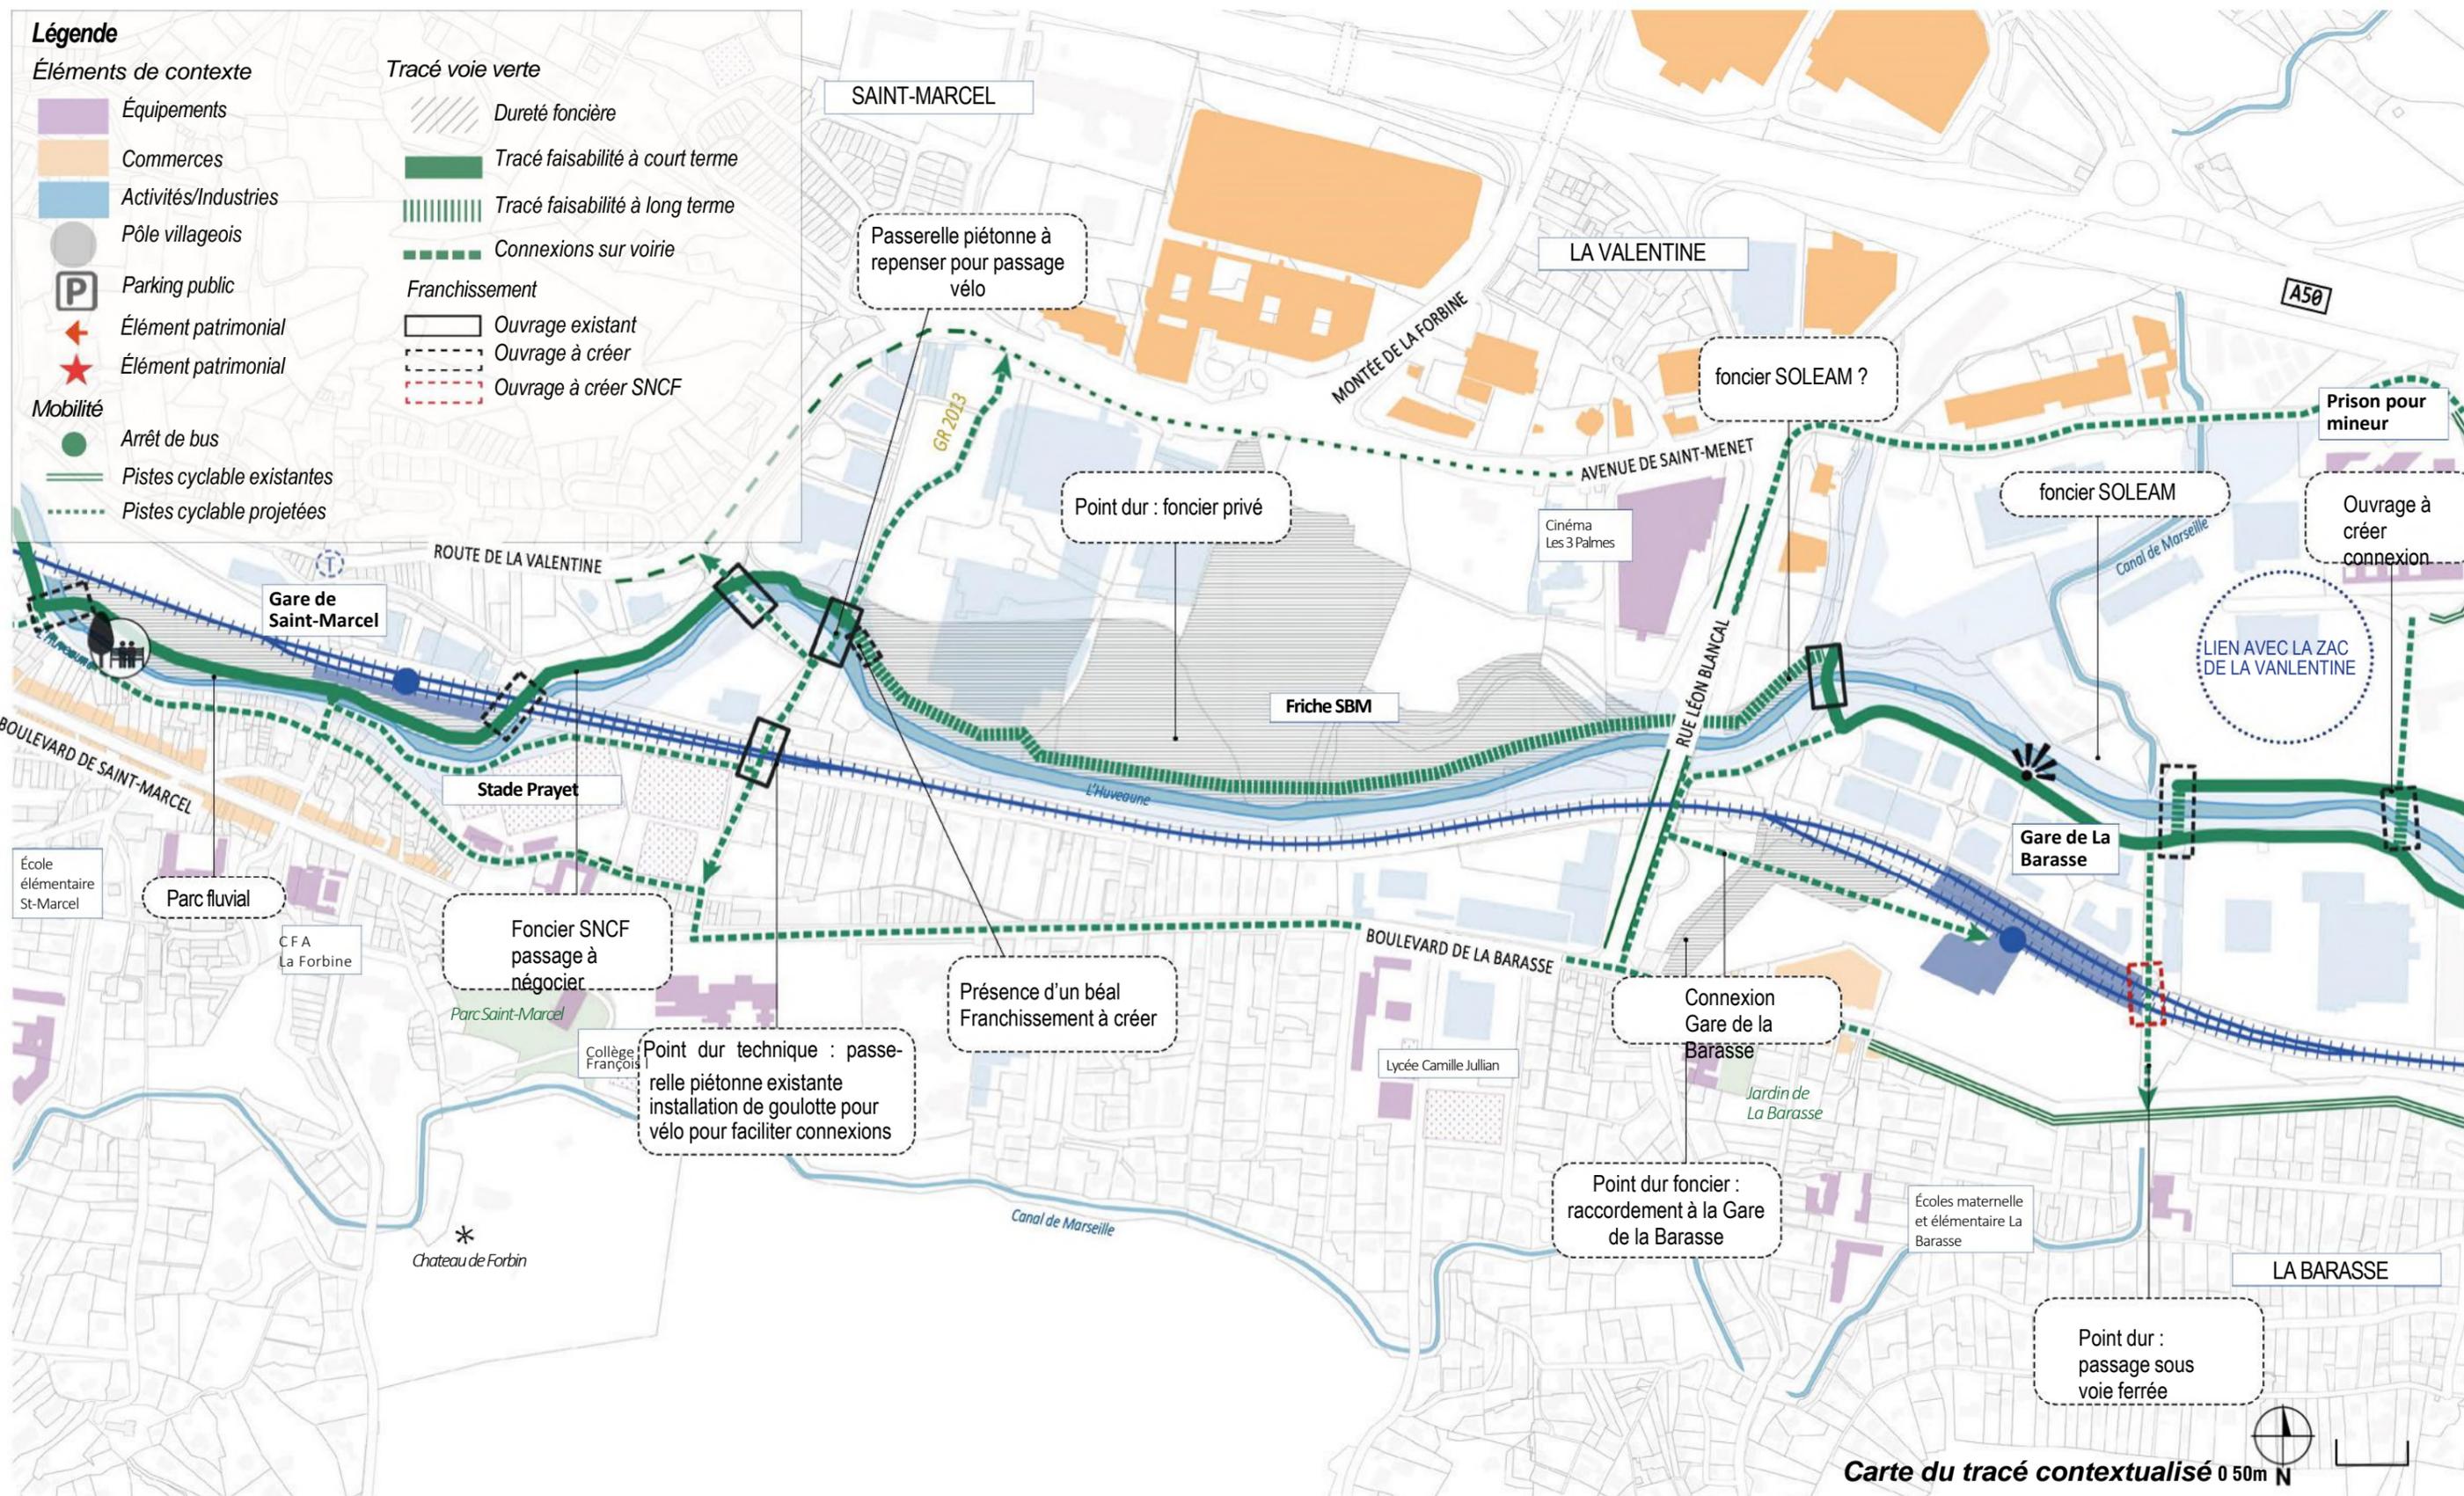

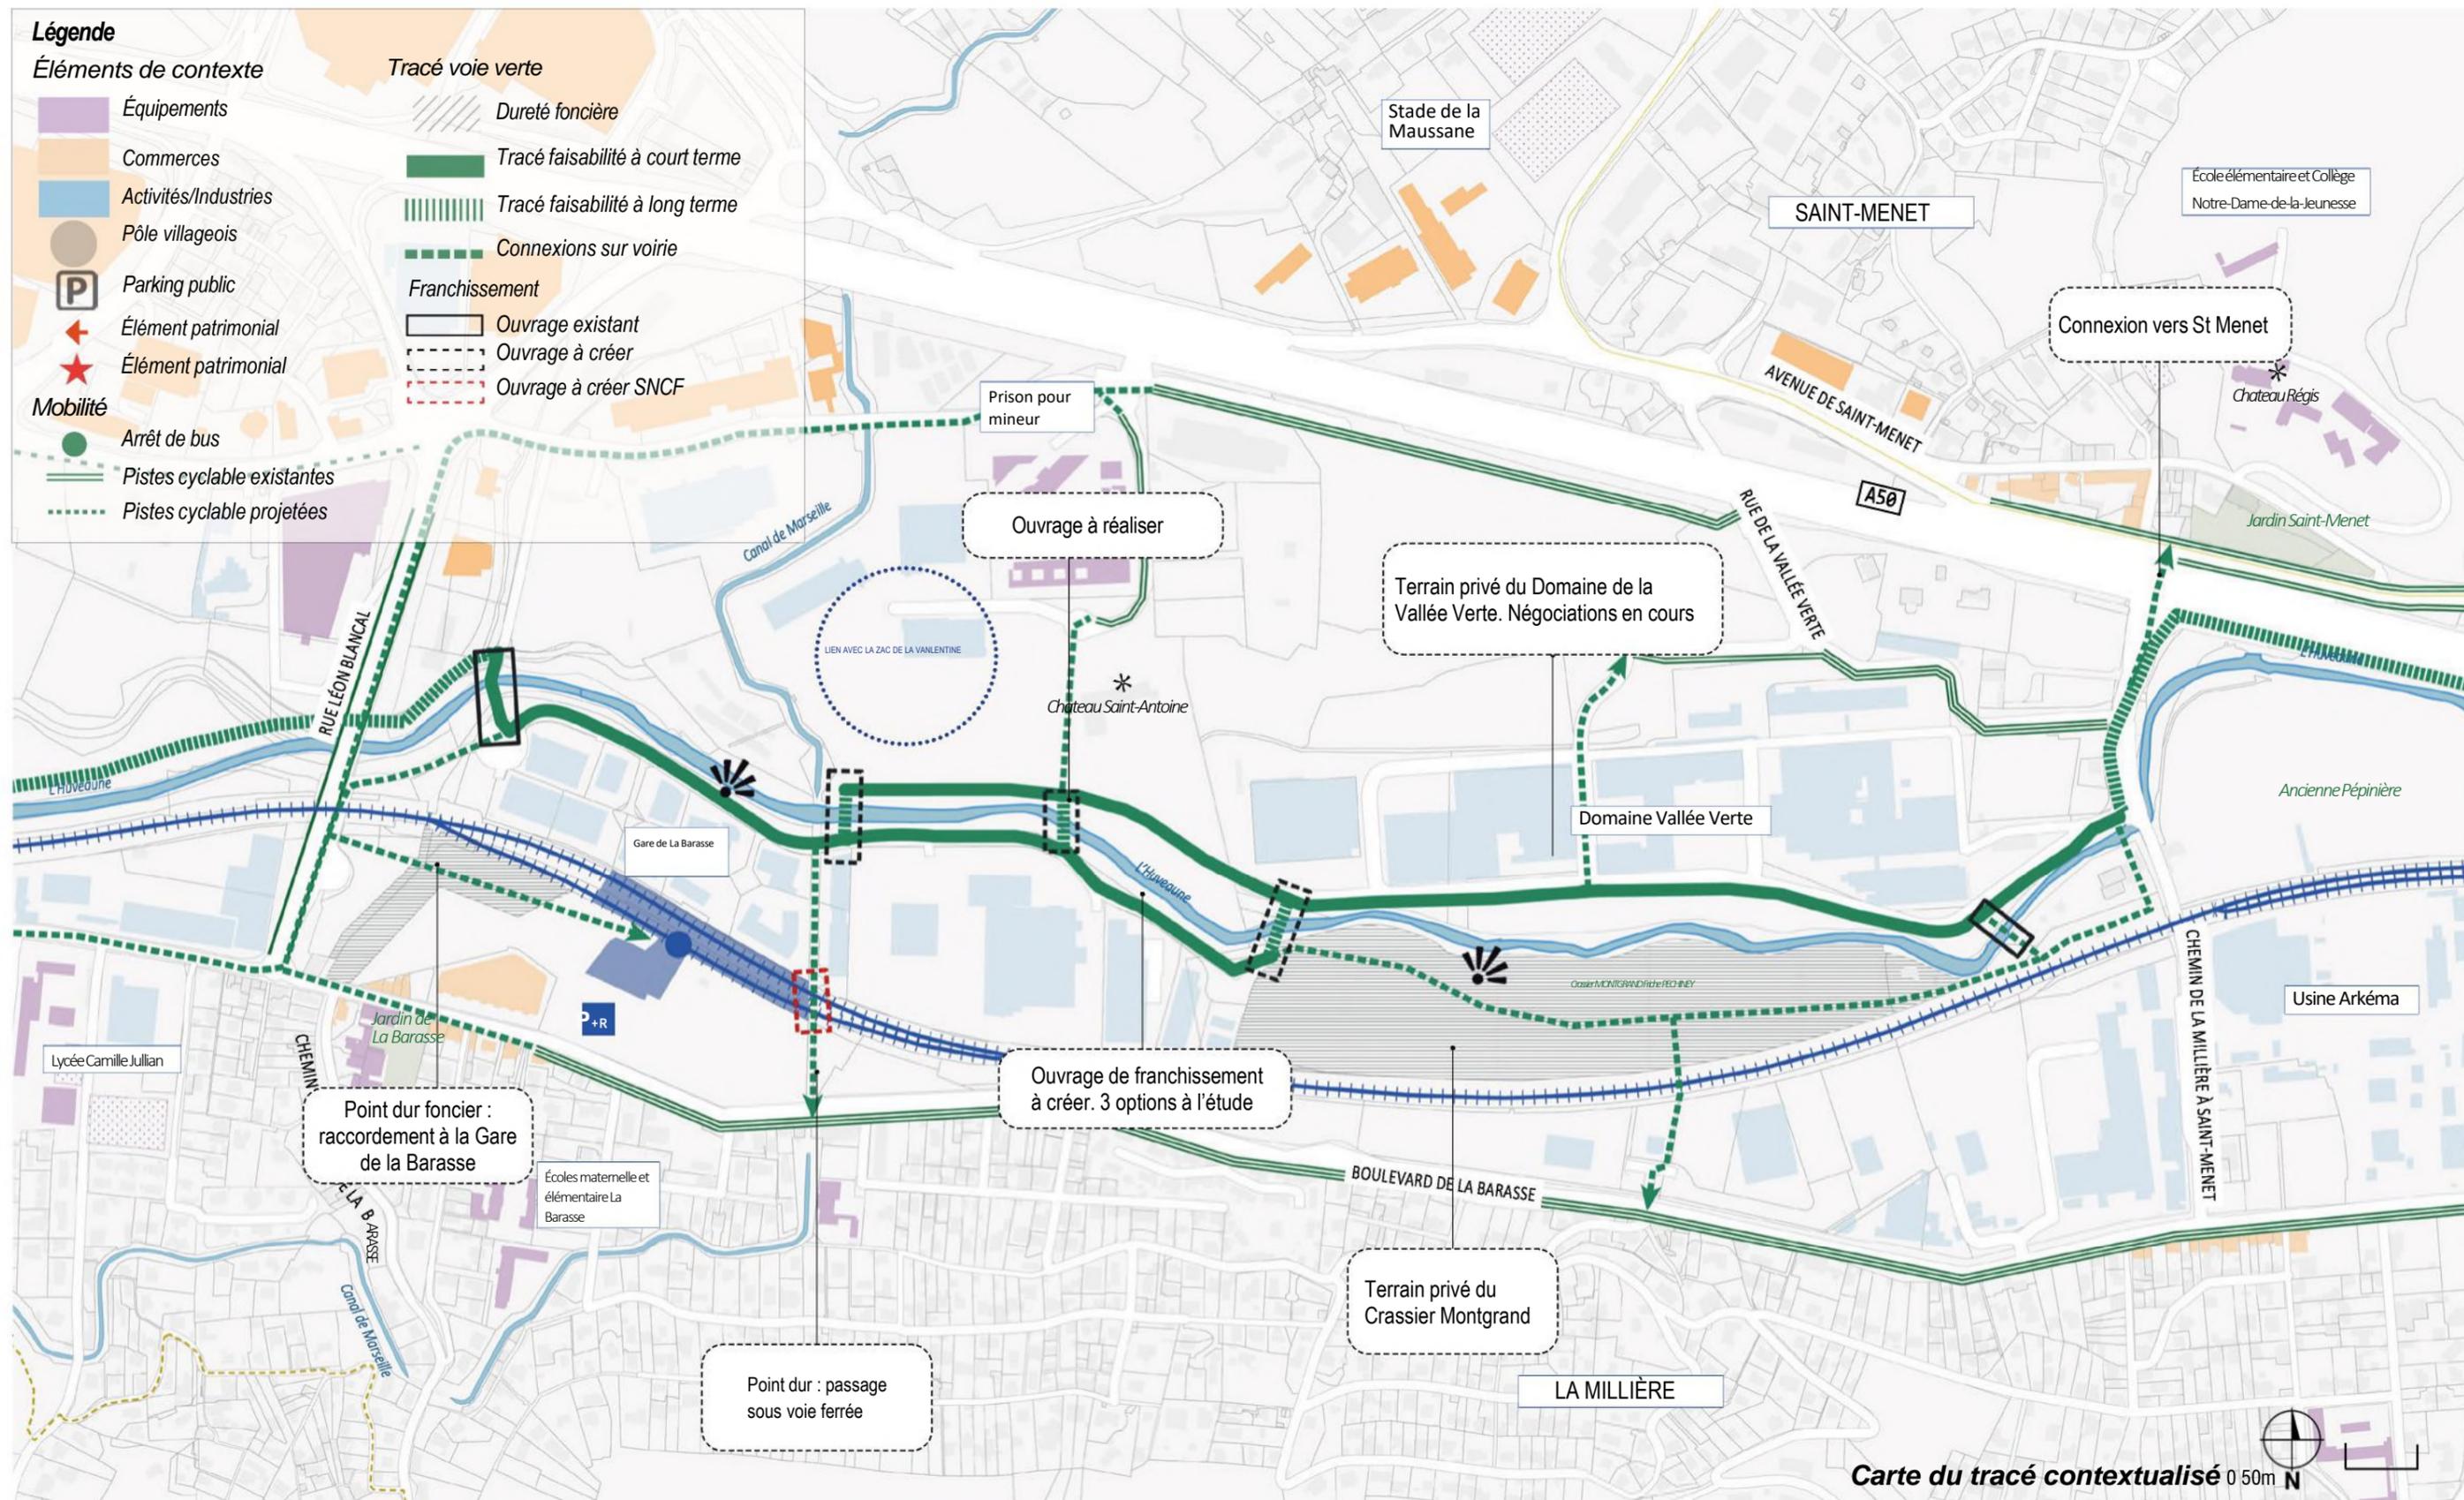

Hypothèse de tracé à l'étude soumis à concertation - Séquence 9 Saint Menet

