


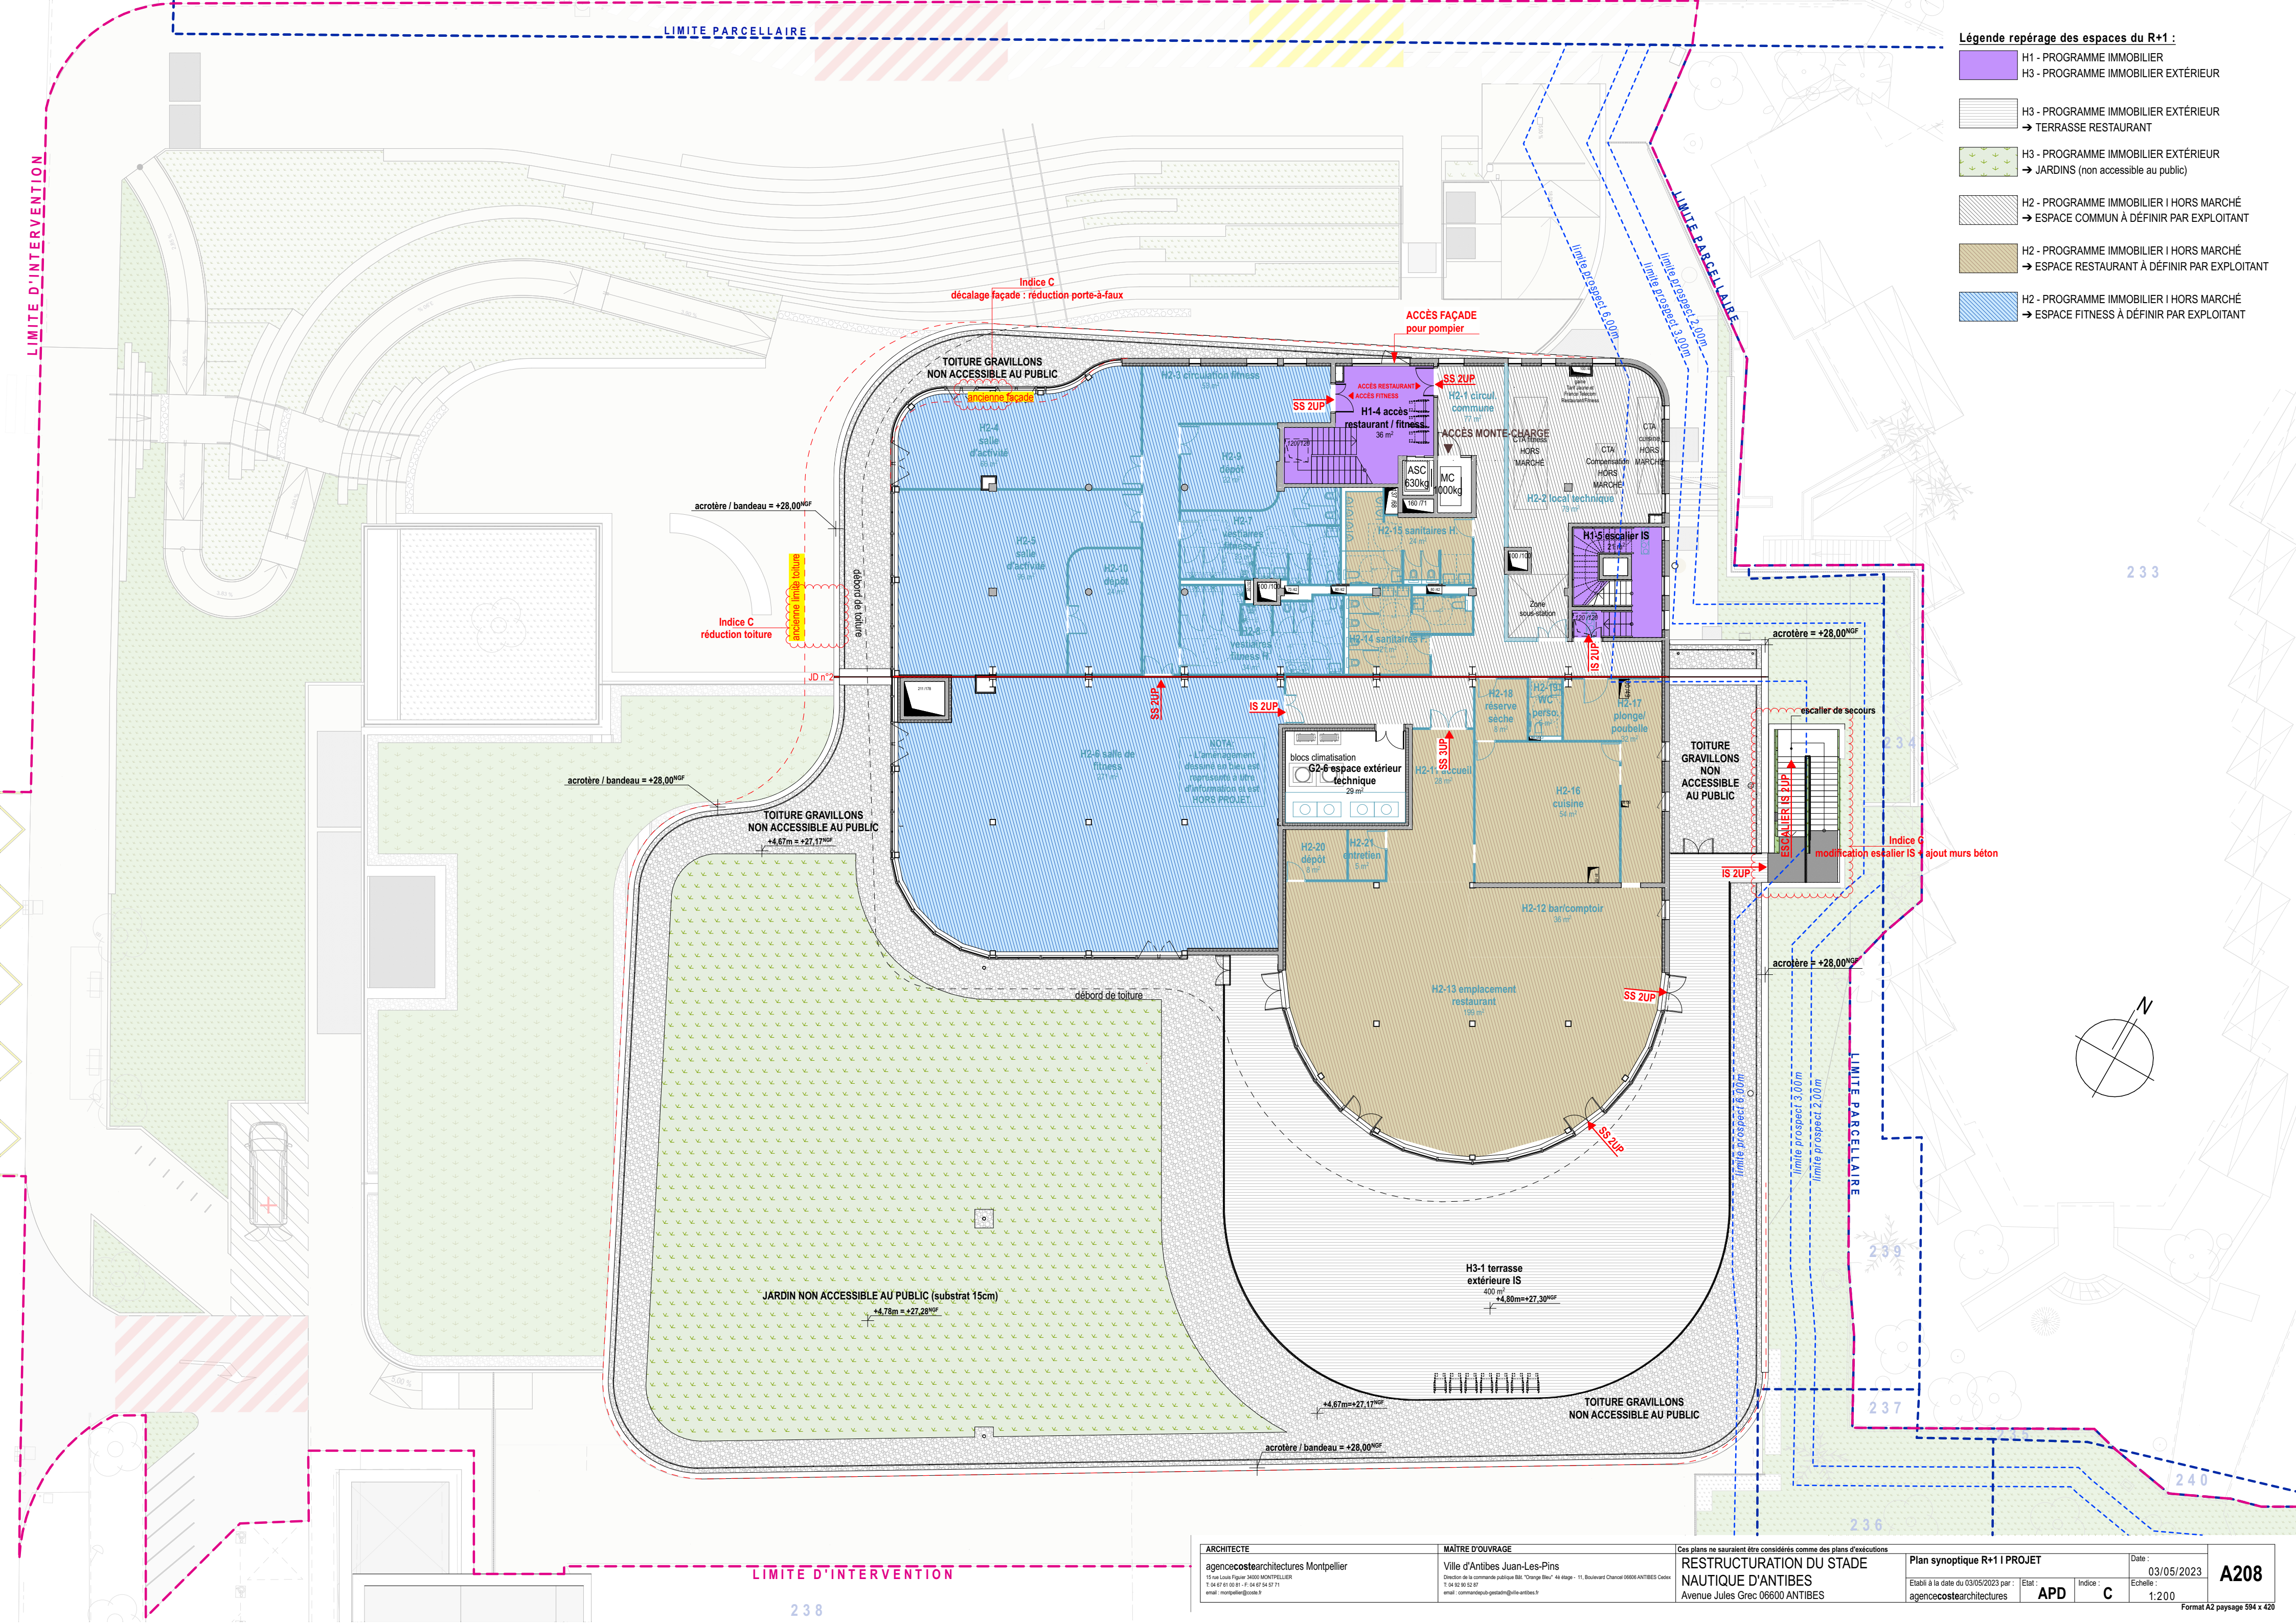

- Légende repérage des espaces du R+1 :**
- H1 - PROGRAMME IMMOBILIER
 - H3 - PROGRAMME IMMOBILIER EXTÉRIEUR
 - H3 - PROGRAMME IMMOBILIER EXTÉRIEUR
→ TERRASSE RESTAURANT
 - H3 - PROGRAMME IMMOBILIER EXTÉRIEUR
→ JARDINS (non accessible au public)
 - H2 - PROGRAMME IMMOBILIER I HORS MARCHÉ
→ ESPACE COMMUN À DÉFINIR PAR EXPLOITANT
 - H2 - PROGRAMME IMMOBILIER I HORS MARCHÉ
→ ESPACE RESTAURANT À DÉFINIR PAR EXPLOITANT
 - H2 - PROGRAMME IMMOBILIER I HORS MARCHÉ
→ ESPACE FITNESS À DÉFINIR PAR EXPLOITANT