


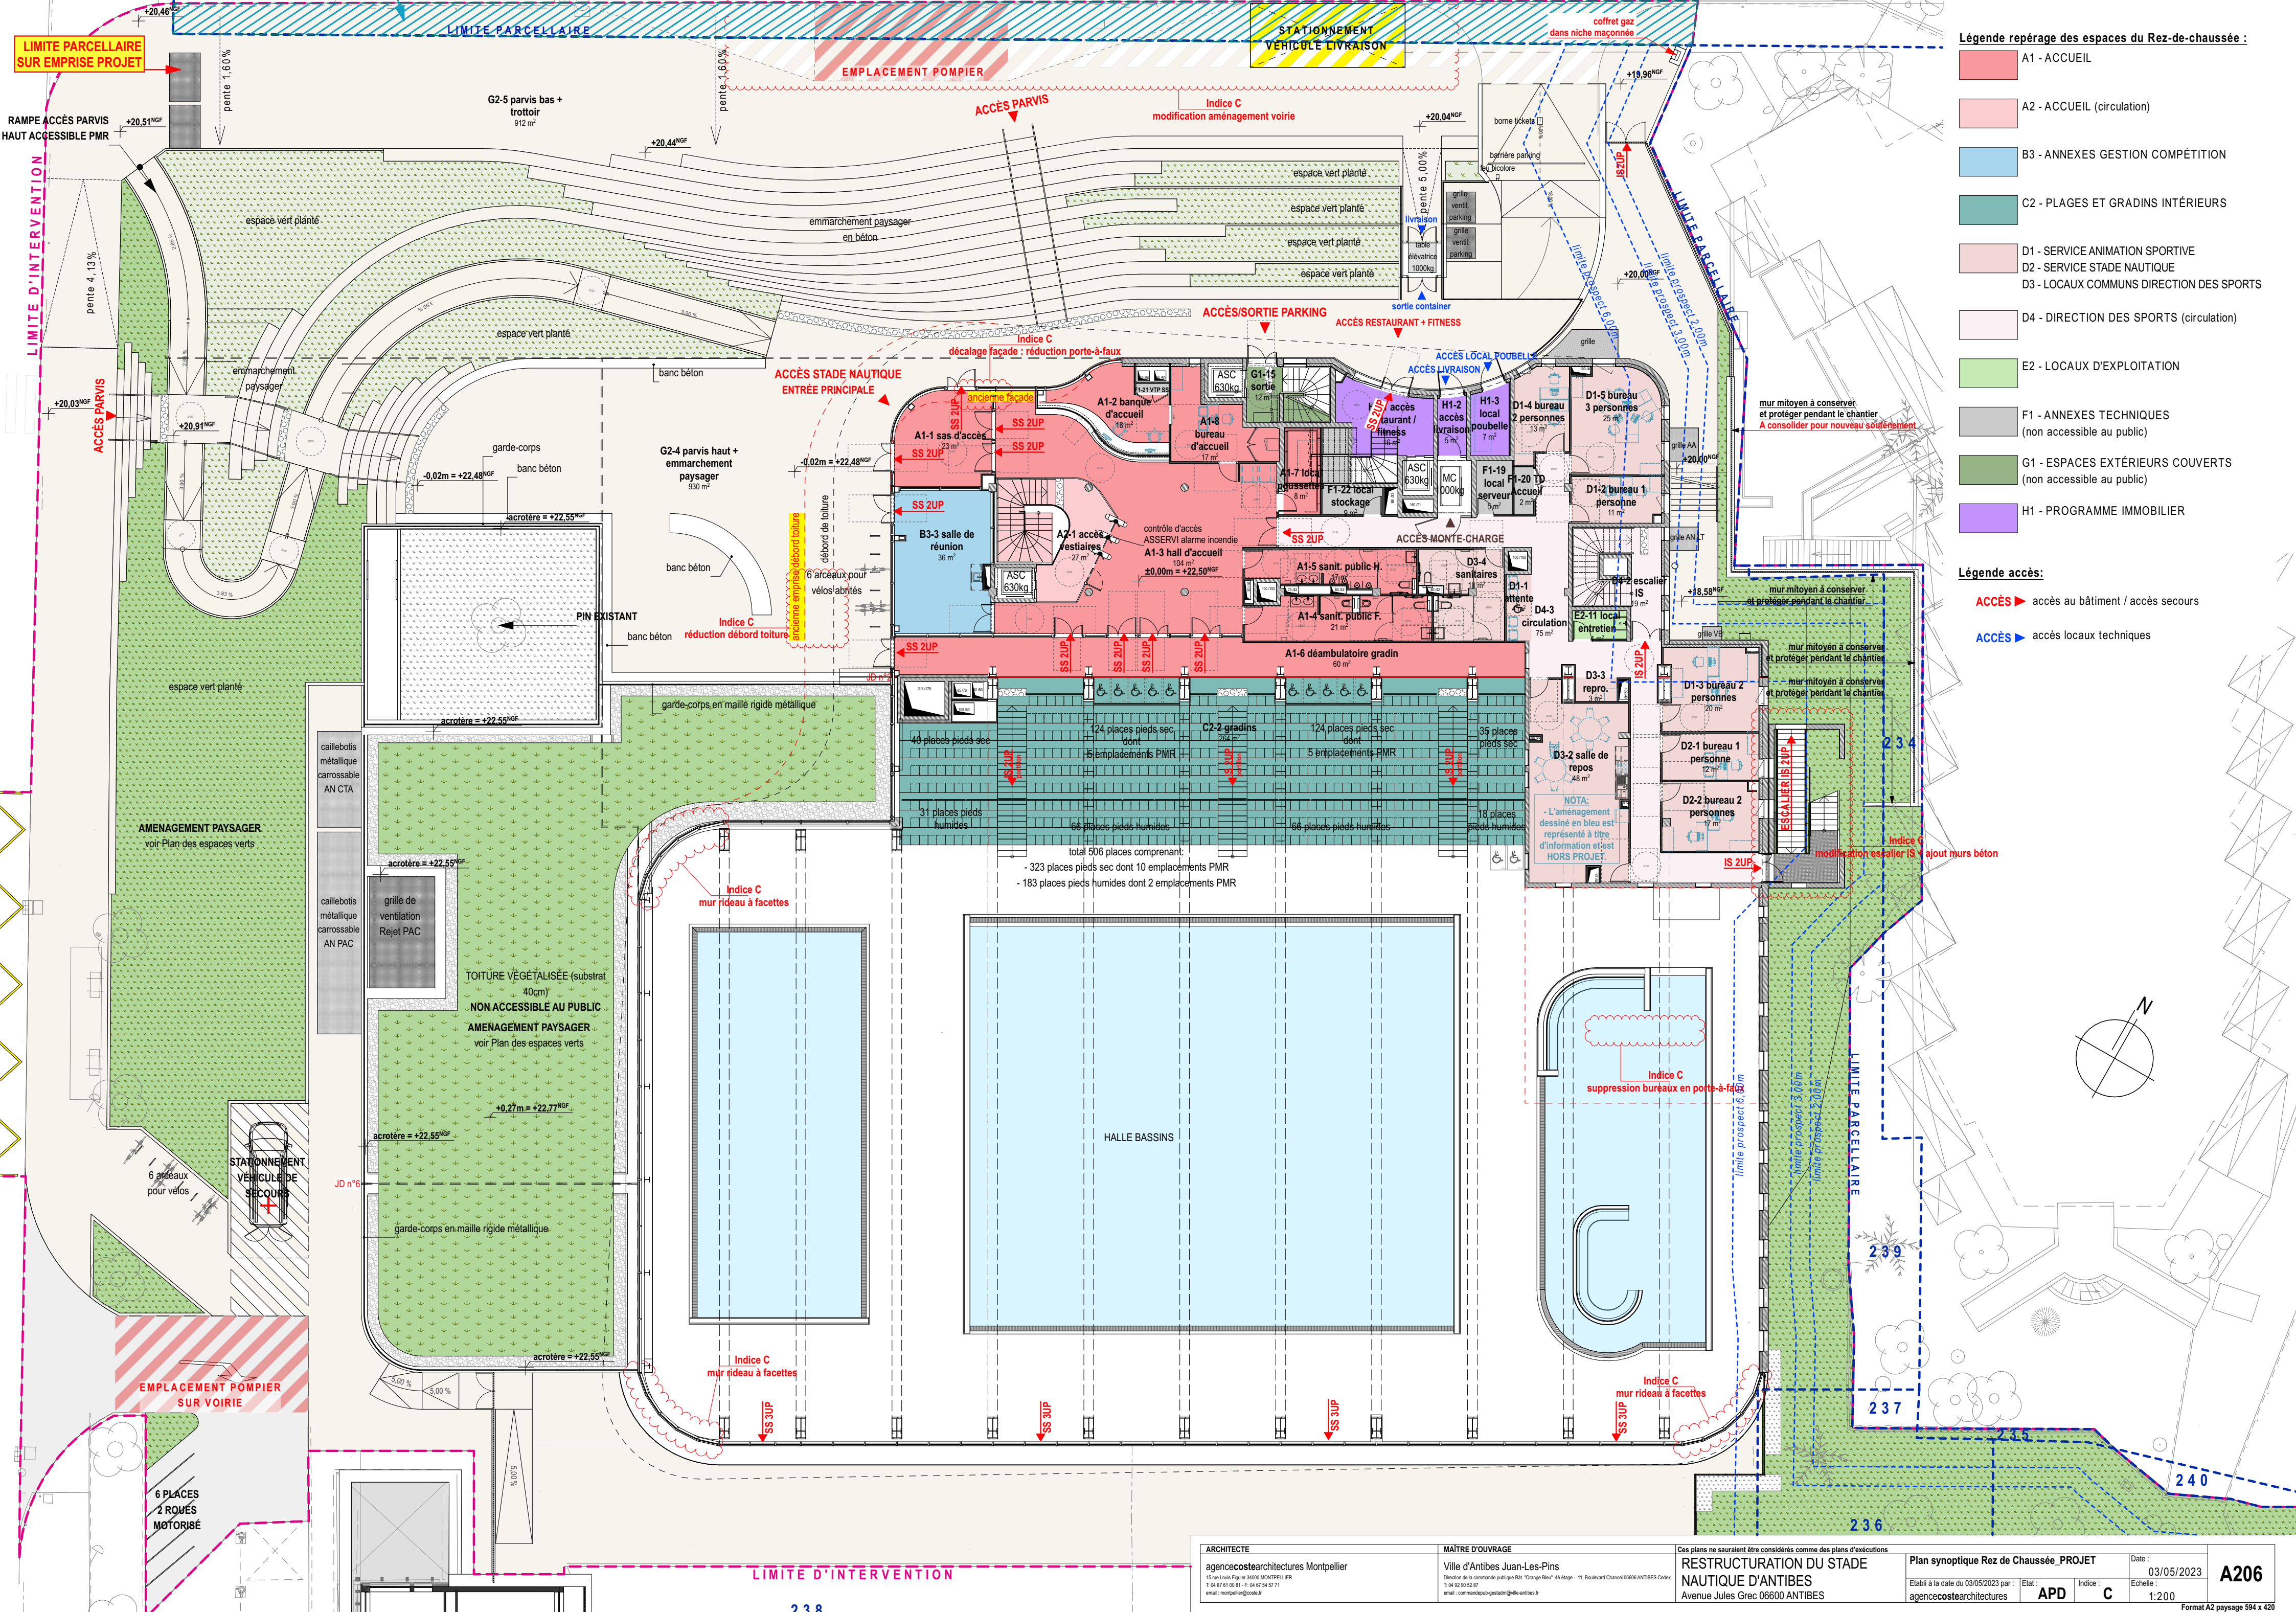

Légende repérage des espaces du Rez-de-chaussée :

- A1 - ACCUEIL
- A2 - ACCUEIL (circulation)
- B3 - ANNEXES GESTION COMPÉTITION
- C2 - PLAGES ET GRADINS INTÉRIEURS
- D1 - SERVICE ANIMATION SPORTIVE
- D2 - SERVICE STADE NAUTIQUE
- D3 - LOCAUX COMMUNS DIRECTION DES SPORTS
- D4 - DIRECTION DES SPORTS (circulation)
- E2 - LOCAUX D'EXPLOITATION
- F1 - ANNEXES TECHNIQUES (non accessible au public)
- G1 - ESPACES EXTÉRIEURS COUVERTS (non accessible au public)
- H1 - PROGRAMME IMMOBILIER

Légende accès:

- ACCÈS ► accès au bâtiment / accès secours
- ACCÈS ► accès locaux techniques