

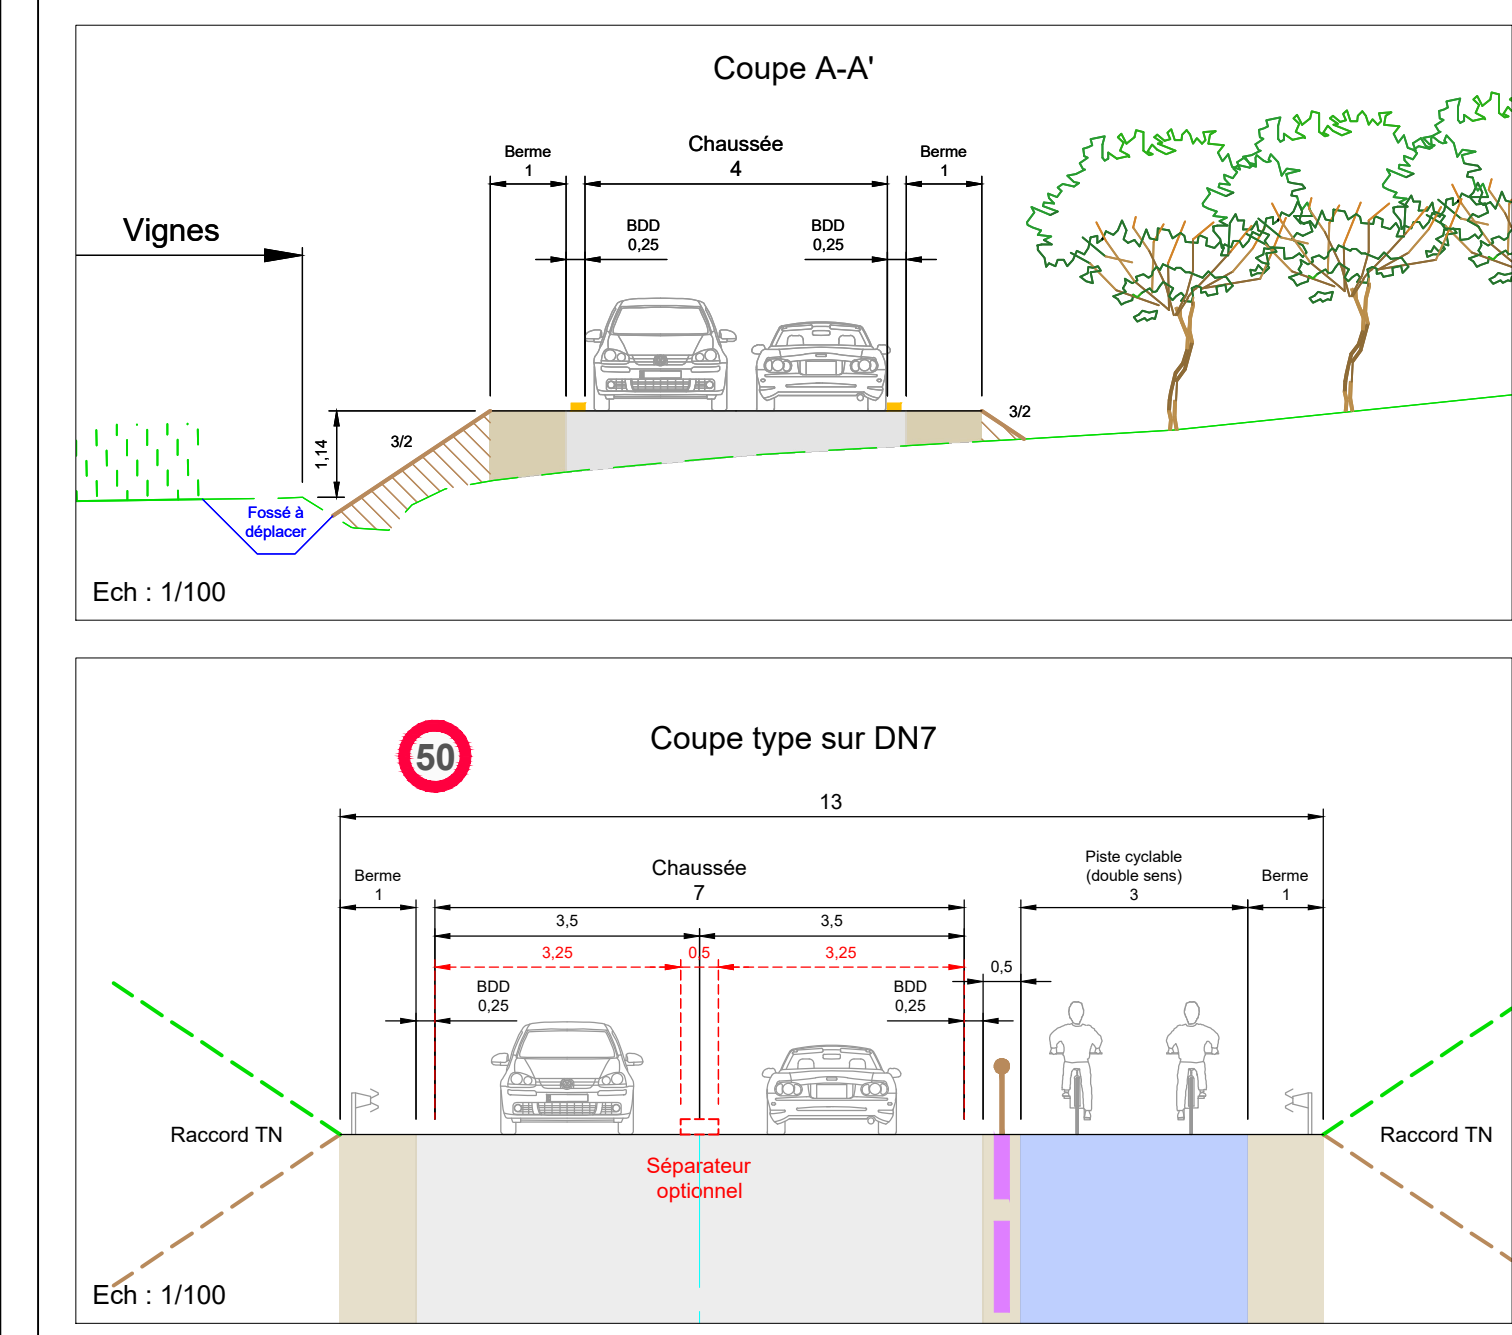


Projet de carrefour giratoire Commune de Puget-sur-Argens (83480)

Annexe 3. Plan du projet

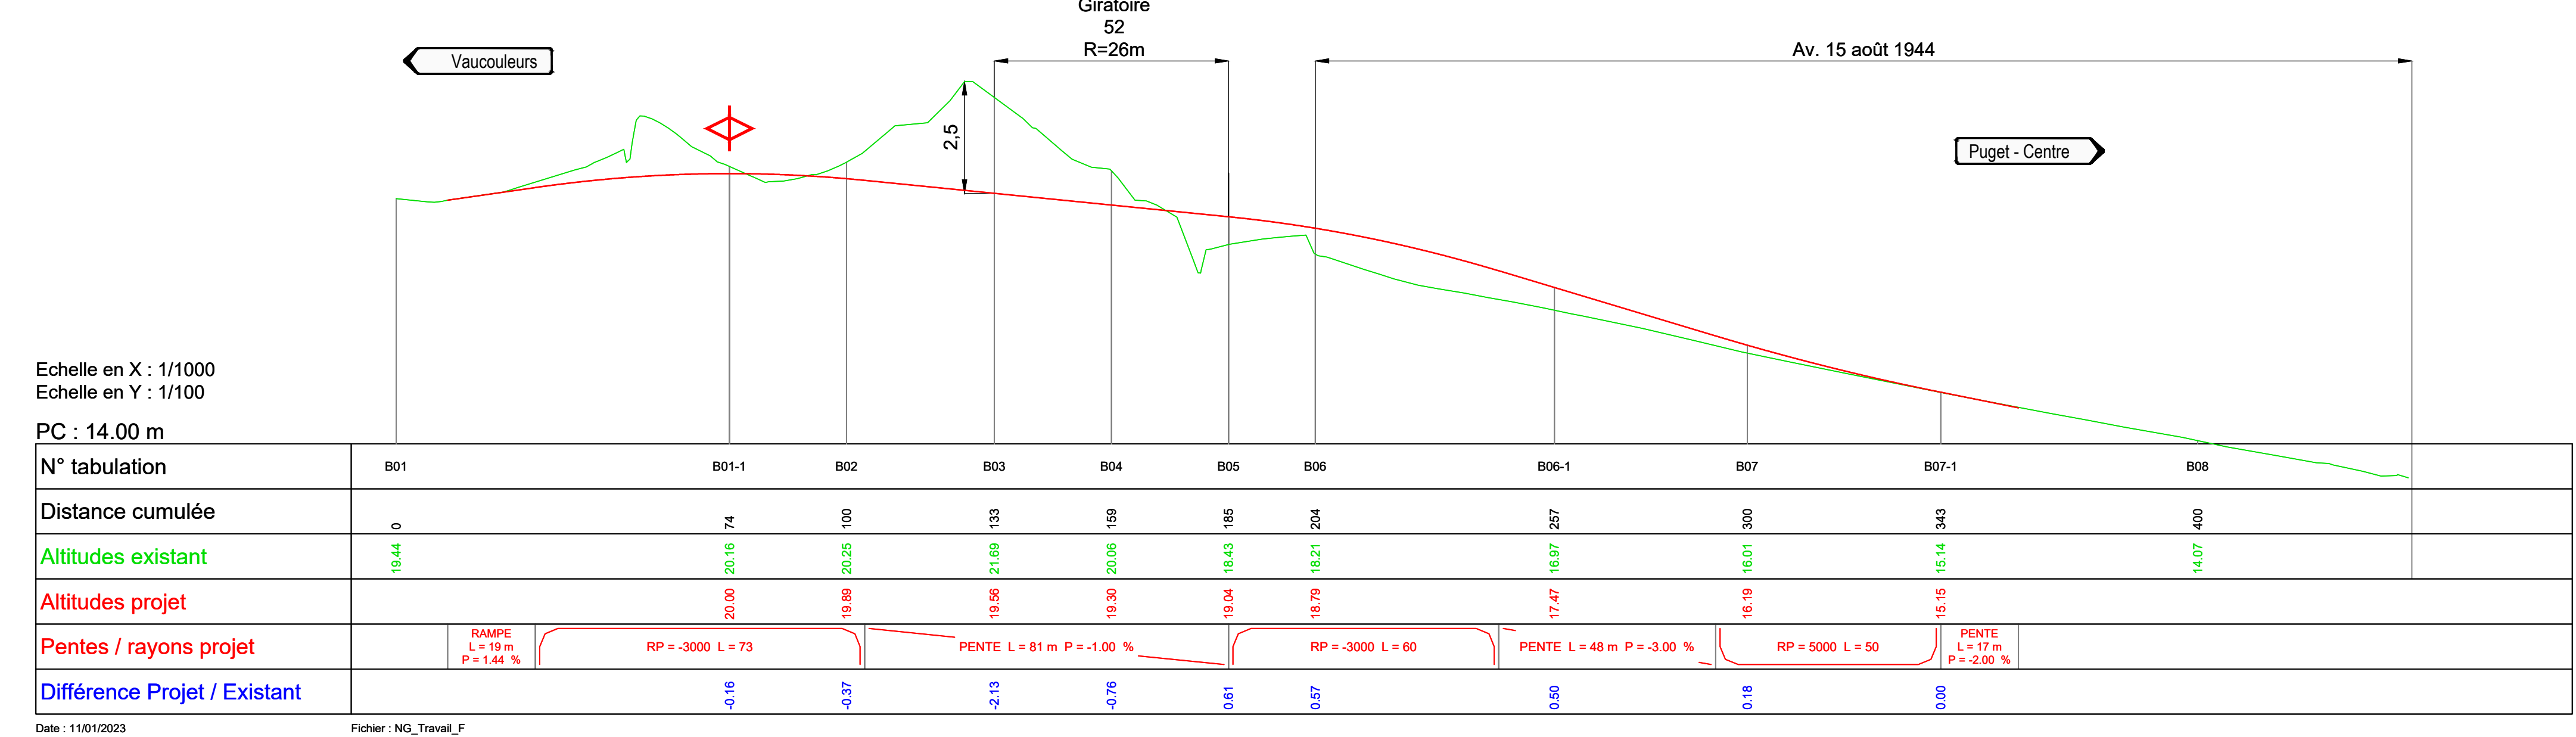

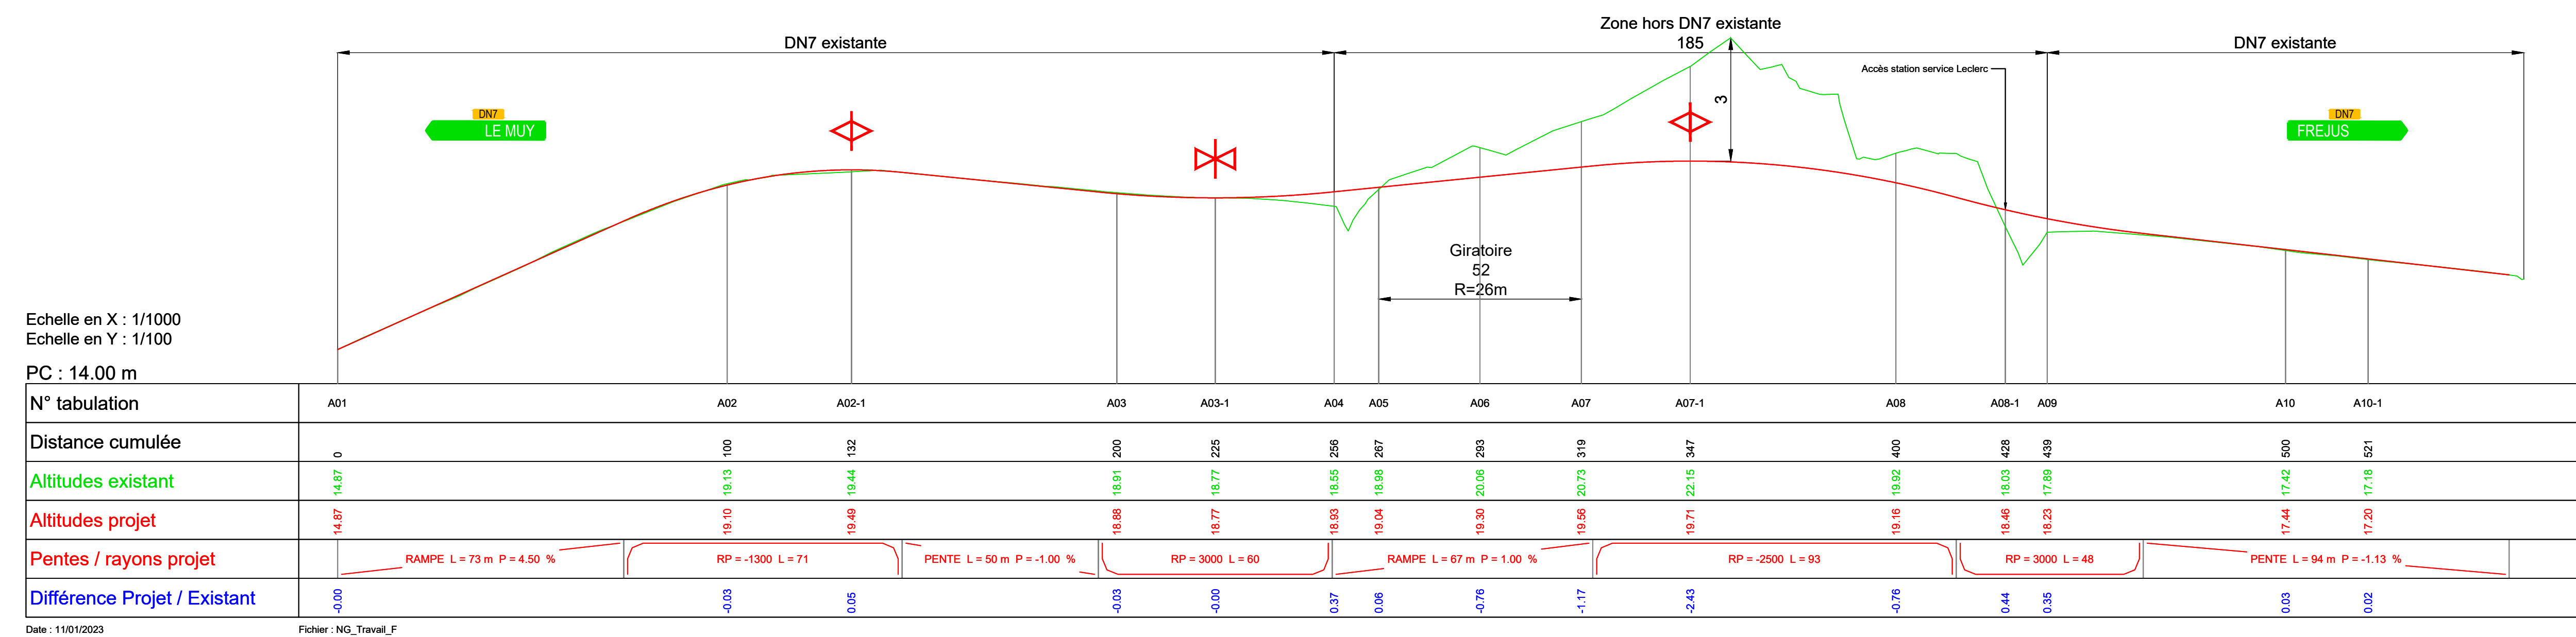


 **PUGET**
SUR ARGENS

Hôtel de Ville BP 40 001
83487 Puget-sur-Argens Cedex
04 94 19 67 00

MAÎTRE
D'OUVRAGE


Puget-sur-Argens - Giratoire de Vaucouleurs

 **TPF ingénierie**
Pôle Infrastructures
Pôle d'excellence JEAN LOUIS
14 Via Nova
83600 FREJUS, FRANCE
T : 04 94 19 32 00

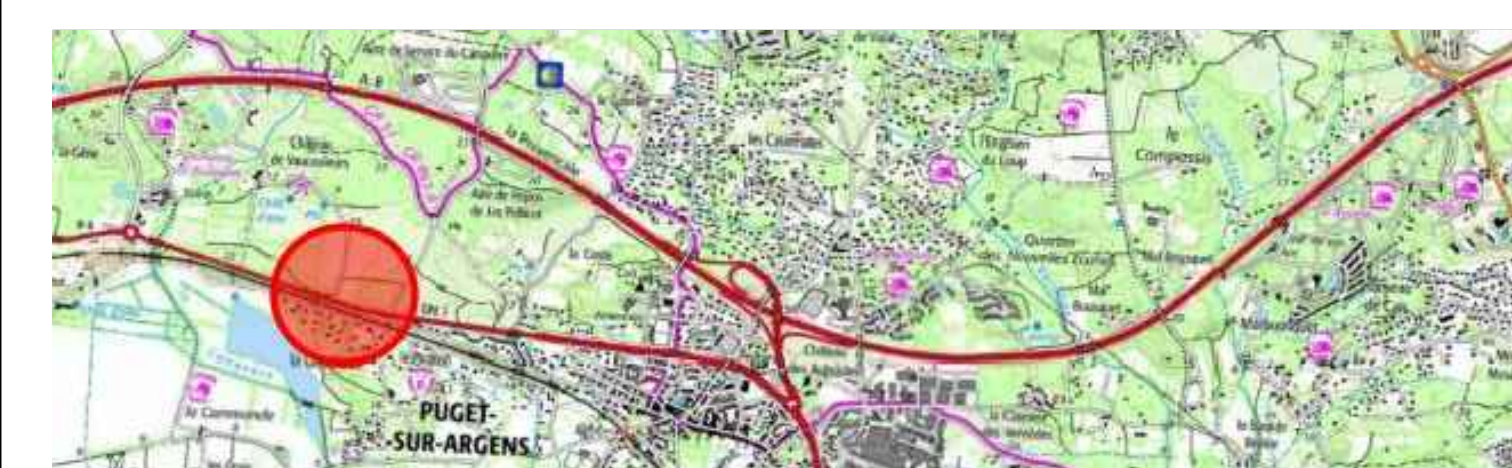

Optimisation giratoire - novembre 2022
(version F - rayon 26m)

DATE	INDICE	SIGNIFICATION							
11/09/2019	A	Rajoutement du document							
CHANGEMENTS AJOUTÉS									
NUM PROJET	PROJET	PHASE	N° CHRONO	EMETTEUR	TYPE	SPECIALITE	ZONE	INDICE	ECHÉLON
INC220038	Giratoire de Vaucluseville	AVP	-	TPF	VP	-	-	A	1/500
RENDRE TYPE	NOUVEAU	VERIFIER	APPROUVER						
	NG	J-P.	L.C.Z.		TYP Ingénierie - voir C.I.2				
					 Ministère de l'écologie				

 



DATE	INDICE	MODIFICATION
31/01/2023	A	Etablissement du document
13/03/2023	B	Mise à jour des besoins de rétroten
19/04/2023	B2	Mise à jour pour l'al
Chemin d'accès		

NUM PROJET	PROJET	PHASE	N° CHRONO	EMETTEUR	TYPE	SPECIALITE	ZONE	INDICE	ECHELLE
INC220035	Gratoire de Vaucluseurs	AVP	2.6	TPF	VP	REP	-	B2	1/500

AGENCE TYPE	ETABLI	VERIFIE	APPROUVE	
IF	B.B.	J.P.	L.C.J.	

TPF Ingénierie
www.tpf.fr

