

Membre d'ouvrage
DEPARTEMENT DES HAUTES ALPES
ASA DU CANAL DES MARRONS
05 500 ST MICHEL DE CHAILLOL

MAÎTRE D'OUVRE
HYDRETTES ALPES DU SUD
25 RUE FOREST D'ENTRAIS
05000 GAP
04 92 21 97 26
contact@gap@hydetudes.com
www.hydetudes.com


Nature des Ouvrages
Commune de st michel de CHAILLOL
RETENUE COLLINAIRE DE CLOS CHENU

N°: 00 Désignation de la pièce
Profil Piste


Echelle: 1/250
Format: A1
Phase: AVP
Numero d'offrande: GA19-069

Index	Date	Modifications	Dessiné	Approuvé
0	-	-	-	-
C	14/03/2023	Déplacement du bassin et de la piste	AC	VA
b	27/02/2023	Modifications du projet de bassin et ajout de piste	AC	VA
a	J.J...	Première édition	-	-

Profil en long piste

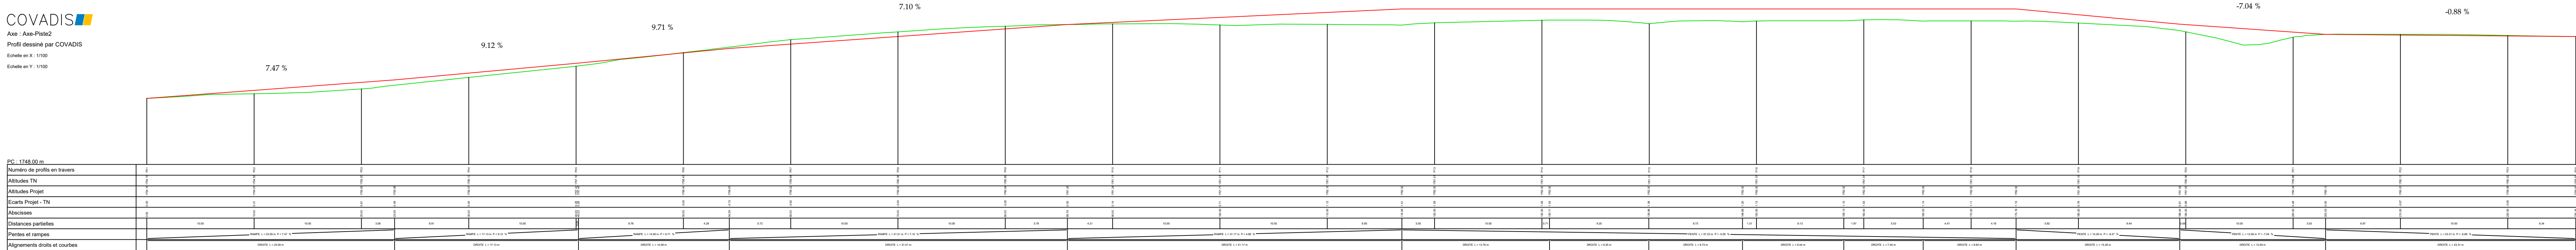

Profil en travers piste

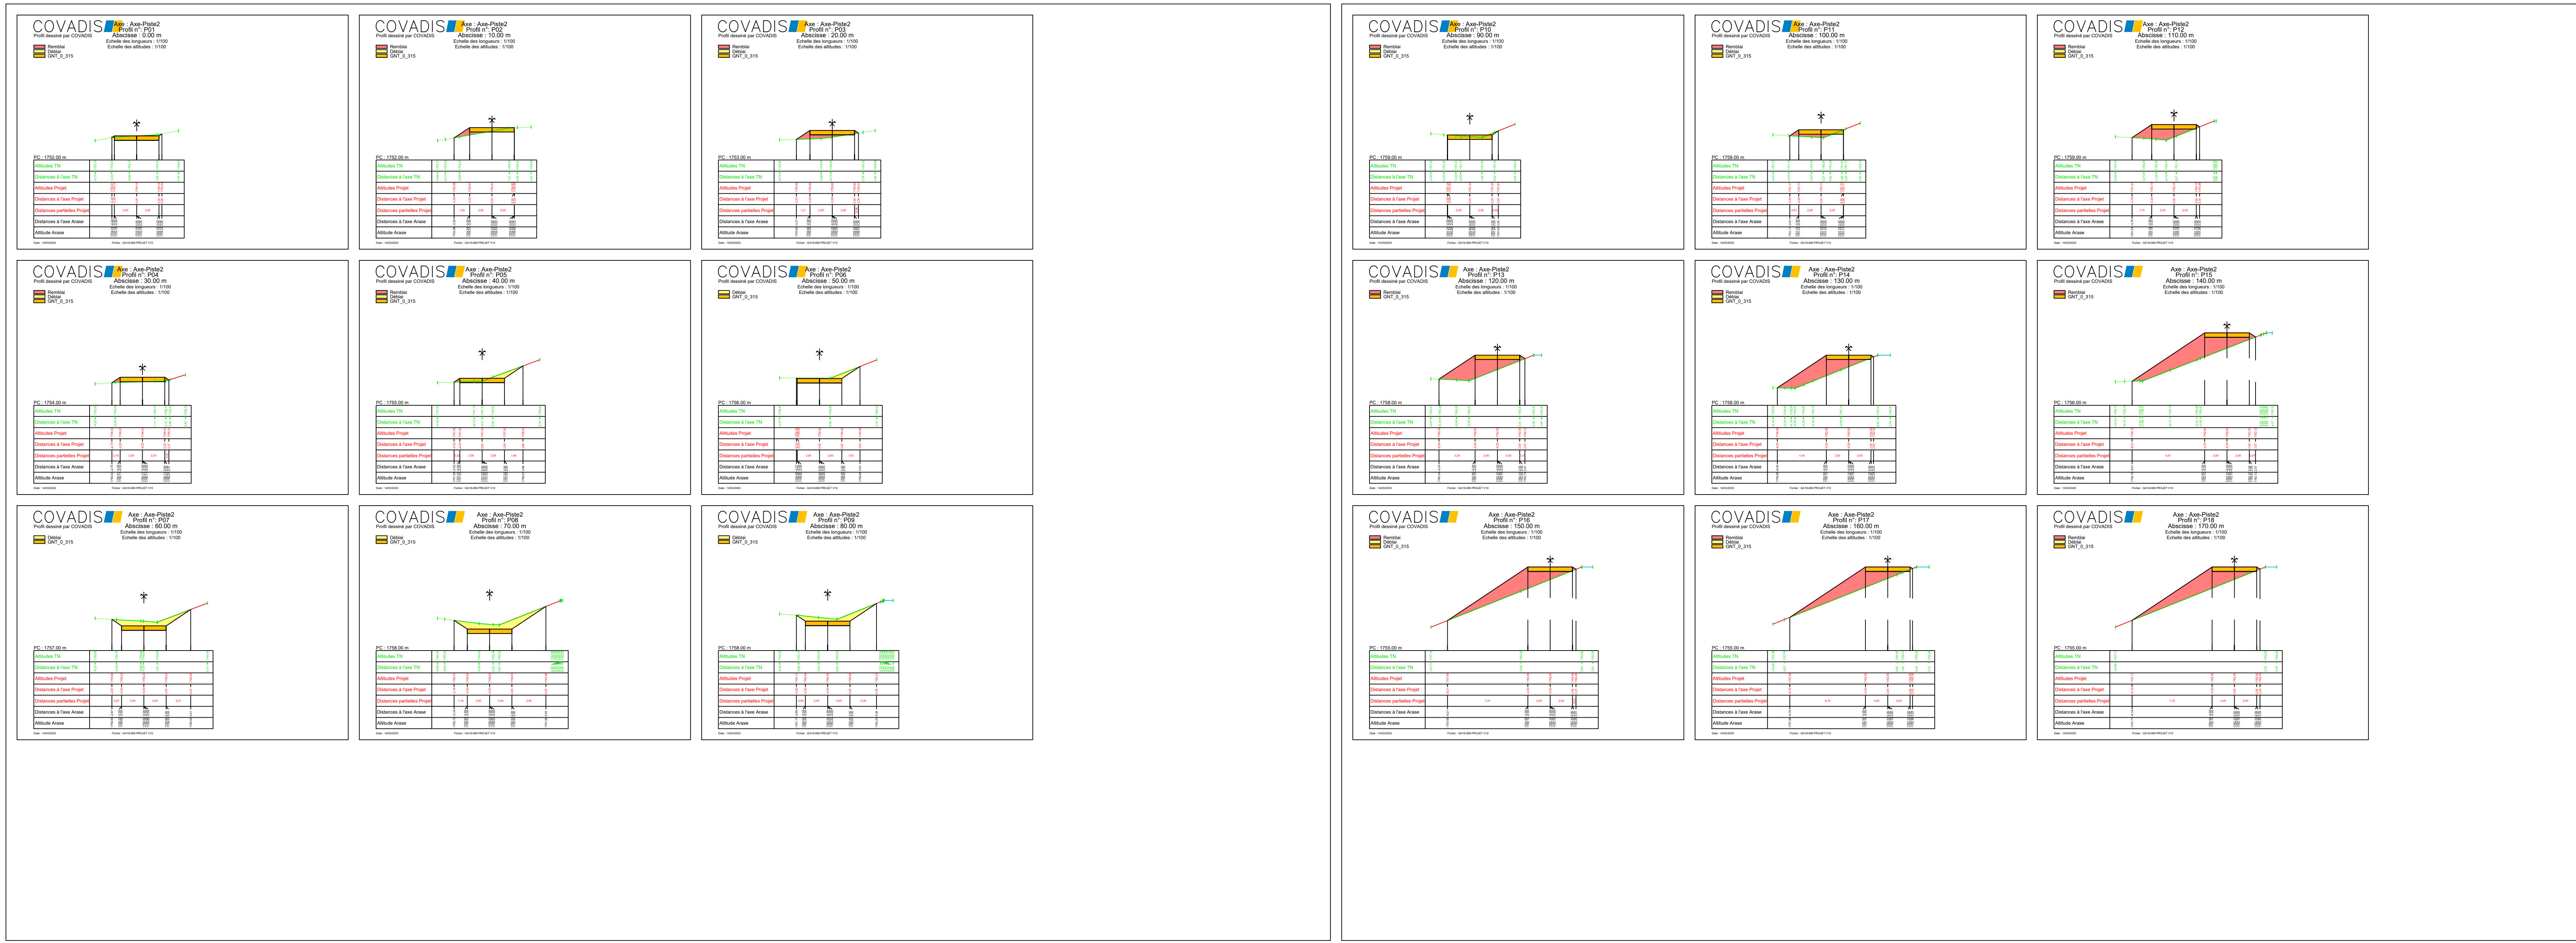

Piste :
volume de déblais : 697 m³
volume de remblais : 796 m³
couche matériaux 40 cm de GNT0.315
volume matériaux GNT : 488 m³
largeur cheminement : 4m
surlargeur pour parking entre 7-12m
pente des talus : 3H/2V