

MARCHE GLOBAL SECTORIEL DE CONCEPTION ET REALISATION DE LA MAISON D'ACCUEIL SPECIALISEE DE 90 LITS, « LES COLLINES » A COLLOBRIERES (83610)

MISE AU POINT APS – PERF1 – Annexe Plans paysagers

[illegible]

OPÉRATION

MAS DES COLLINES
83610 COLLOBRIERES

MAÎTRE D'OUVRAGE


UGE CAM PACA

TRAVAUX - LOT

AMENAGEMENTS PAYSAGERS

PHASE

MISE AU POINT APS

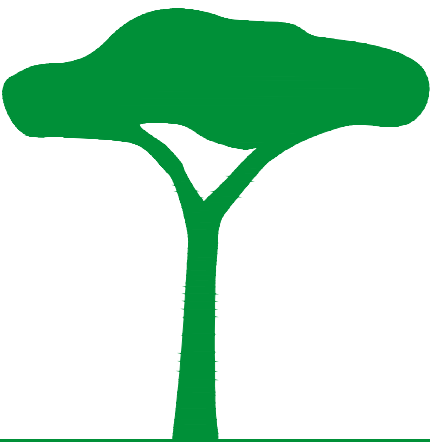

GUYOMAR
PAYSAGE & PÉPINIÈRES

7681 route de Pierrefeu
83400 HYÈRES
Tel: 04 94 66 11 34
Fax: 04 94 66 11 87
E-mail: contact@guyomar.fr

DRESSÉ LE

24/07/2023

N° PLAN(S)

01. PLAN RDC
02. PLAN RDJ

ÉCHELLE

1/300°
1/300°

MODIFIÉ LE	INDICE	MODIFICATIONS
12/09/2023	A	Edition initiale

LEGENDE



Massifs arbustifs (RDC)
195m² pleine terre

Abelia x grandiflora
Ceanothus thyrsiflorus 'Repens'
Choisya ternata
Corylus avellana
Kniphofia uvaria
Loropetalum chinense
Pennisetum alopecuroides
Pinus mugo 'Mughus'
Pittosporum tobira
Pittosporum tobira 'Nana'
Spirea japonica 'Anthony Waterer'



Haie persistante (RDC)
162m² pleine terre

Elaeagnus ebbingei



Massif hall intérieur
9m² pleine terre

Fatsia japonica
Muehlenbeckia complexa
Nephrolepis cordifolia



Massifs arbustifs (patios RDC)
270m² pleine terre

Abelia x grandiflora
Choisya ternata
Elaeagnus ebbingei
Loropetalum chinense
Phormium tenax 'Atropurpureum'
Pinus mugo 'Mughus'
Pittosporum tobira
Pittosporum tobira 'Nana'




Massifs arbustifs (jardin sensoriel RDC)
28m² pleine terre

Abelia x grandiflora
Choisya ternata
Loropetalum chinense
Myrtus communis
Phormium tenax
Pinus mugo 'Mughus'
Pittosporum tobira 'Nana'
Spirea japonica 'Anthony Waterer'



Massifs arbustifs (RDJ)
390m² sur dalle

Callistemon laevis
Erigeron karvinskianus
Gazania rigens
Helichrysum italicum
Kolkwitzia amabilis
Lavandula x intermedia 'Grosso'
Nepeta faassenii
Pittosporum tobira 'Nana'
Phlomis fruticosa
Rosmarinus o. repens 'Corsican Blue'
Salvia microphylla sp.
Stipa tenuissima
Teucrium fruticans 'Azureum'

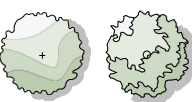

15 Arbres tiges :
Acer campestre
Celtis australis
Cercis siliquastrum
Fraxinus angustifolia 'Raywood'
Koelreuteria paniculata
Liquidambar styraciflua
Morus platanifolia
Prunus serrulata 'Kanzan'
Pyrus calleryana 'Chanticleer'
Tilia x argentea



15 Arbres en cépées et touffes :
Acer buergerianum
Amelanchier lamarckii
Arbustus unedo
Cercis siliquastrum
Ficus carica
Lagerstroemia indica
Laurus nobilis
Magnolia soulangeana 'Susan'
Olea europaea
Quercus suber



Stabilisé (710m²)



Sol souple amortissant (32m²)



Jardinières réhaussées pour ateliers jardinage



Traverses en chêne sur 1 hauteur (34ML)



Traverses en chêne brut section 10x20cm sur 3 hauteurs (30ML)



Voliges métalliques section 12cm x 5mm (420mL)



Spots encastrés (24u)
Éclairage des arbres



Bornes lumineuses (41u)
Éclairage des cheminements



Bancs bois (25u)




Corbeille bois 100L (3u)



Banquettes béton (2u)



01/ PLAN PAYSAGER RDC

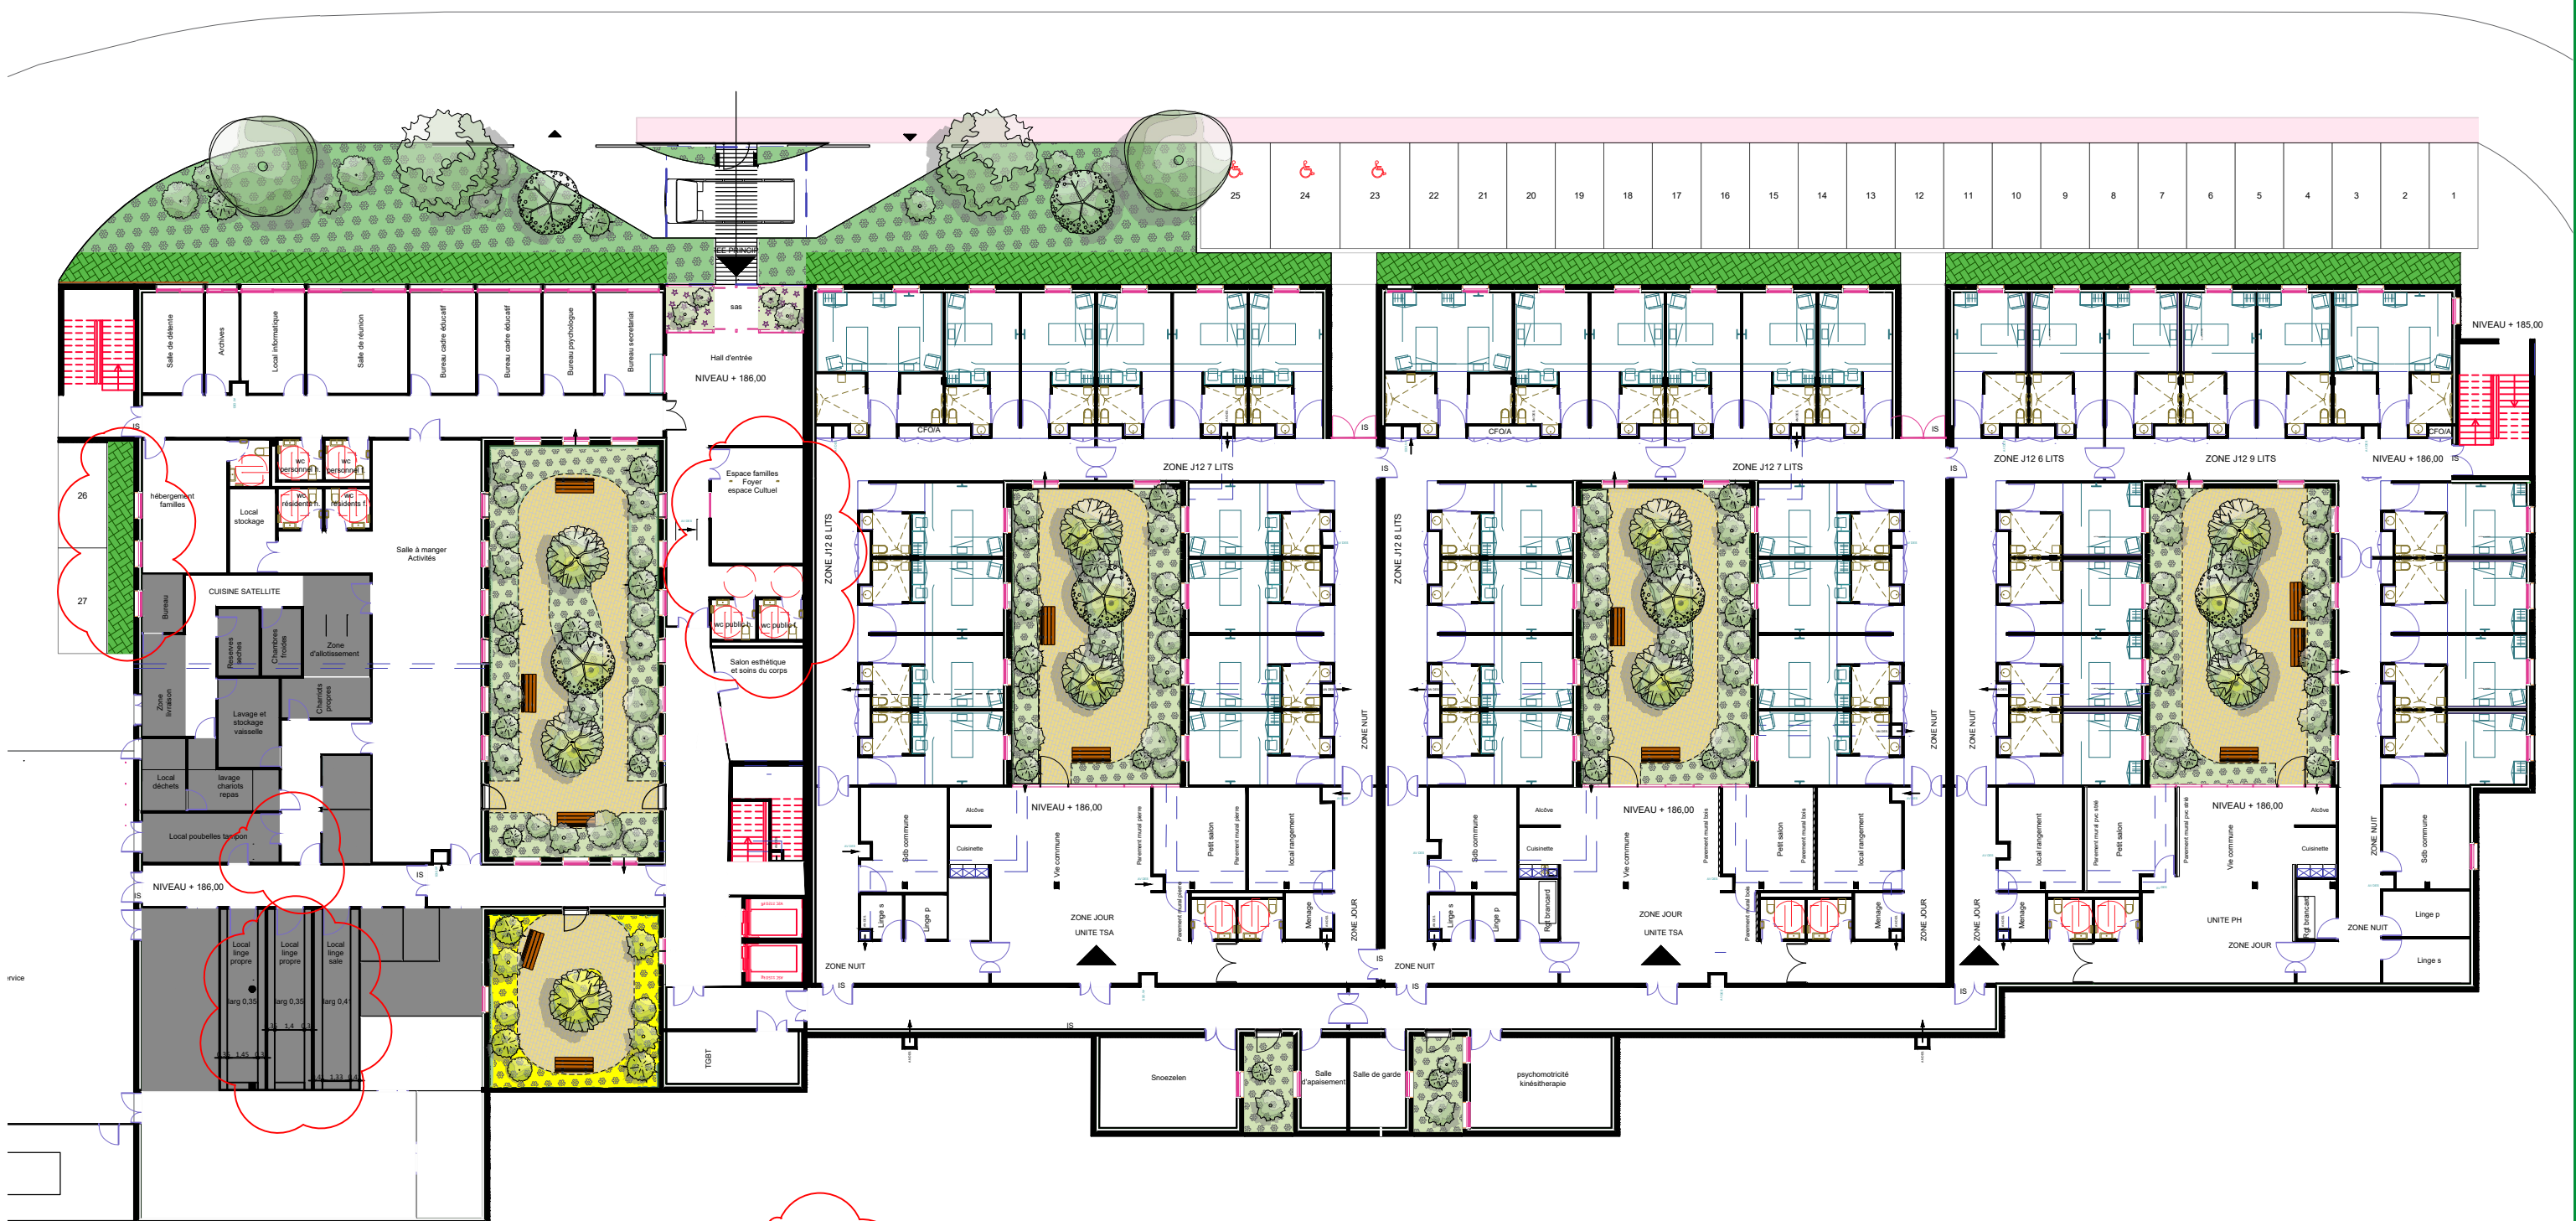

Repérage des
modifications
entre APS et
Mise au point APS

Nota: les joints e dilatations sont intégrés mais invisibles au 1/200 ème
ils sont vérifiables par agrandissement des plans au format DWG




02/ PLAN PAYSAGER RDJ



MARCHE GLOBAL SECTORIEL DE CONCEPTION ET REALISATION DE LA MAISON D'ACCUEIL SPECIALISEE DE 90 LITS, « LES COLLINES » A COLLOBRIERES (83610)

MISE AU POINT APS – PERF1 – Annexe Palette végétale et matériaux

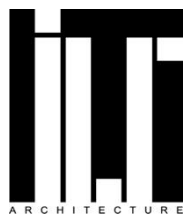Phase	Émetteur	N° Lot	Zone	Type	Niveau	N	Indice	Date	Échelle	Format
APS	GPT		TZ	NOT	RDC-RDJ			28/09/2023	/	A4
MAITRE D'OUVRAGE  UGECAM PACA CORSE 42 Boulevard de la Gaye 13009 Marseille		AMO  SAGEM 132 Rue le Corbusier, 83130 La Garde		ENTREPRISE GENERALE MANDATAIRE GPMT.  BEC CONSTRUCTION PROVENCE ZI Bec de Canard 75 Imp. Dr Pelletier et Caventou 83210 LA FARLEDE  FAYAT BATIMENT ETUDES & INGENIERIE – BIM - SYNT 208-212 Bd du Mercantour Immeuble Space B 06204 NICE Cedex 3		COTRAITANT ENTREPRISE GENERALE  SENEC SA ZI Toulon Est – BP 39 – 375, Rue des Frères Lumière 83087 TOULON CEDEX 9		ARCHITECTE  SAS ILR ARCHITECTURE 5, traverse du Garde 13008 MARSEILLE		
ARCHITECTE  UNITE D'ARCHITECTURE Résidence la COUPIANE 83160 - La Valette-du-Var		BET STRUCTURE  INGEBETON 289 rue du Luxembourg 83500 LA SEYNE S/MER		BET FLUIDES THERMIQUE VRD QEB  OTEIS 18 Parc du Golf 350 Avenue JRGG de la Lauzièr CS 90340 13799 AIX EN PROVENCE Cedex 03		PAYSAGISTE  GUYOMAR PAYSAGE & PEPINIERES SAS 7681 Route de Pierrefeu Vallée de Sauvebonne 83400 HYERES		BET ACOUSTIQUE  IGETEC ACOUSTIQUE SAS Les Roches d'Or C3 2 Bd des Alisiers 13009 MARSEILLE		
Indice	Date	Par :	Modifications							

PRÉAMBULE

*Au regard du public spécifique amené à fréquenter les jardins, les végétaux du projet paysager ont été soigneusement sélectionnés pour qu'**aucune plante toxique ni épineuse** n'entre dans la palette végétale.*

*Pour assurer des masques visuels perpétuels entre les cellules de vie et pour limiter l'entretien de ces espaces aux accès contraignants, les patios comportent uniquement des arbres (oliviers, chênes lièges) et arbustes **persistants**.*

SOMMAIRE

1. Les arbres tiges	4
2. Les arbres en cépées et touffes	6
3. Massifs arbustifs (RDC)	8
4. Haie persistante (RDC).....	11
5. Massif hall intérieur (RDC).....	12
6. Massifs arbustifs (patios RDC).....	13
7. Massifs arbustifs (jardin sensoriel RDC).....	15
8. Massifs arbustifs (RDJ)	17

1. LES ARBRES TIGES

Érable champêtre

Acer campestre

Arbre caduc

ht. 4-15m



Micocoulier

Celtis australis

Arbre caduc

ht. 15-25m



Arbre de Judée

Cercis siliquastrum

Arbre caduc

ht. 6-10m



Frêne à feuilles étroites

Fraxinus angustifolia 'Raywood'

Arbre caduc

ht. 15-20m



Savonnier de Chine

koelreuteria paniculata

Arbre caduc

ht. 6-10m



Copalme d'Amérique

Liquidambar styraciflua

Arbre caduc

ht. 15-30m



Mûrier platane stérile

Morus platanifolia 'Fruitless'

Arbre caduc

ht. 6-7m



Poirier à fleurs

Pyrus calleryana 'Chanticleer'

Arbre caduc

ht. 8-12m




Cerisier du Japon Kanzan

Prunus serrulata 'Kanzan'

Arbre caduc

ht. 6-8m

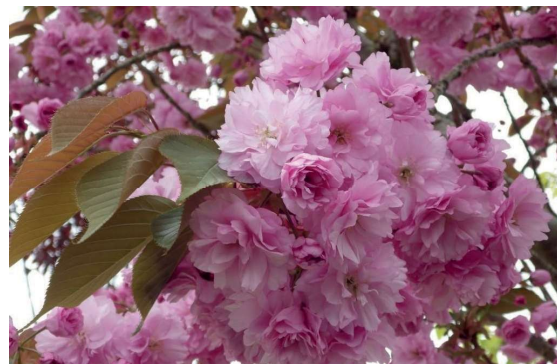

Tilleul d'Amérique

Tilia hybrida 'Argentea'

Arbre caduc

ht. 25-30m



2. LES ARBRES EN CÉPÉES ET TOUFFES

Érable trident

Acer buergerianum

Arbre caduc

ht. 5-10m



Amélanchier de Lamarck

Amelanchier lamarckii

Arbre caduc

ht. 4-10m





Arbousier

Arbutus unedo

Arbuste persistant

ht. 3-10m

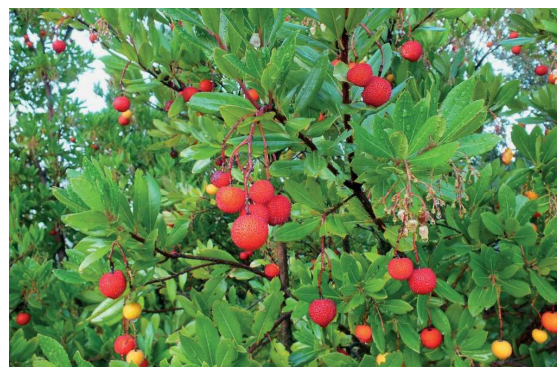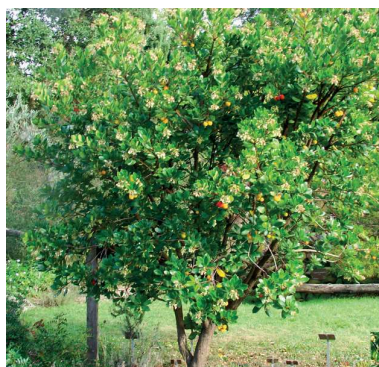

Arbre de Judée

Cercis siliquastrum

Arbre caduc

ht. 6-10m



Figuier

Ficus carica

Arbre caduc

ht. 3-4m



Lilas des Indes

Lagerstroemia indica

Arbuste caduc

ht. 2-8m




Laurier sauce

Laurus nobilis

Arbre/arbuste persistant

ht. 5-15m

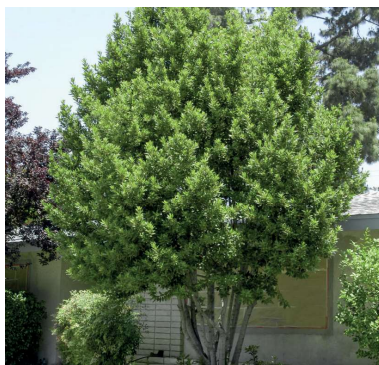


Magnolia de Soulange

Magnolia soulangeana 'Susan'

Arbre caduc

ht. 4-8m

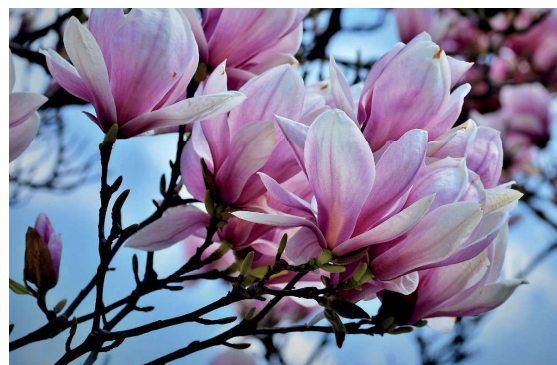

Olivier

Olea europaea

Arbre persistant

ht. 5-9m



Chêne liège

Quercus suber

Arbre persistant

ht. 8-15m



3.MASSIFS ARBUSTIFS (RDC)

Abélie à grandes fleurs

Abelia x grandiflora

Arbuste persistant

ht. 100-200cm



Lilas de Californie

Ceanothus thyrsiflorus 'Repens'

Arbuste persistant

ht. 40-120m



Oranger du Mexique

Choisya ternata

Arbuste persistant

ht. 180-300cm



Noisetier commun

Corylus avellana

Arbuste caduc

ht. 200-500cm



Tritome à longues grappes

Kniphofia uvaria

Vivace persistante

ht. 60-120cm




Loropétale de Chine pourpre

Loropetalum chinense 'Fire dance'

Arbuste persistant

ht. 150-200cm

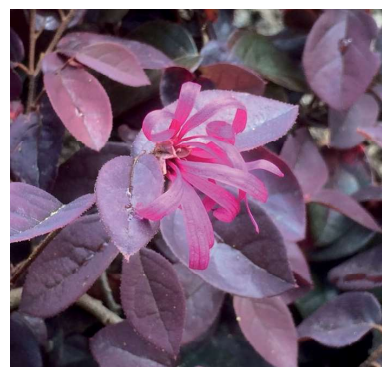

Herbe aux écouvillons

Pennisetum alopecuroides

Graminée caduque

ht. 50-80cm




Pin de montagne 'Mughus'

Pinus mugo 'Mughus'

Conifère

ht. 200-250cm

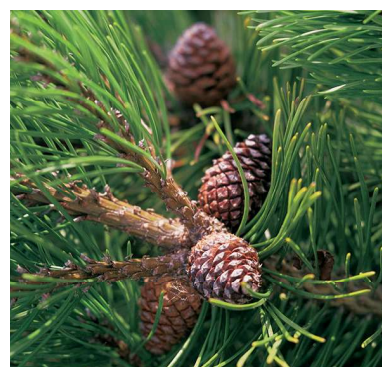

Pittosporum odorant du Japon

Pittosporum tobira

Arbuste persistant

ht. 3-5m



Pittosporum odorant du Japon nain

Pittosporum tobira 'Nana'

Arbuste persistant

ht. 60-80cm



Spirée japonaise Anthony Waterer

Spiraea japonica 'Anthony Waterer'

Arbuste caduc

ht. 80-150cm



4. HAIE PERSISTANTE (RDC)

Chalef

Elaeagnus ebbingei

Arbuste persistant
ht. 200-400cm



5. MASSIF HALL INTÉRIEUR (RDC)

Fatsi

Fatsia japonica

Arbuste persistant

ht. 3-4m




Muehlenbeckie complexe

Muehlenbeckia complexa

Vivace semi-persistante

ht. 4-5m

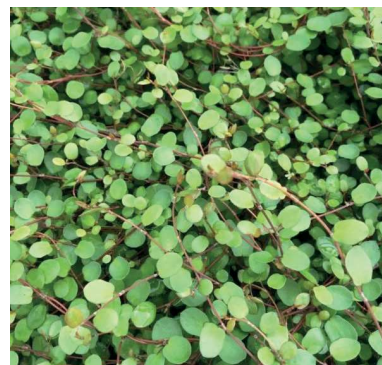

Fougère de Boston

Nephrolepis cordifolia

Fougère vivace

ht. 80-150cm



6. MASSIFS ARBUSTIFS (PATIOS RDC)

Abélie à grandes fleurs

Abelia x grandiflora

Arbuste persistant

ht. 100-200cm



Oranger du Mexique

Choisya ternata

Arbuste persistant

ht. 180-300cm



Chalef

Elaeagnus ebbingei

Arbuste persistant

ht. 200-400cm




Loropétale de Chine pourpre

Loropetalum chinense 'Fire dance'

Arbuste persistant

ht. 150-200cm

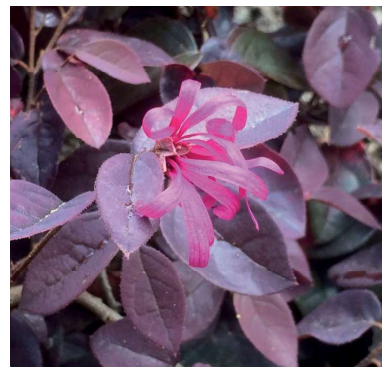

Lin de Nouvelle-Zélande pourpre

Phormium tenax 'Artropurpureum'

Vivace persistante

ht. 100-200cm




Pin de montagne 'Mughus'

Pinus mugo 'Mughus'

Conifère

ht. 200-250cm

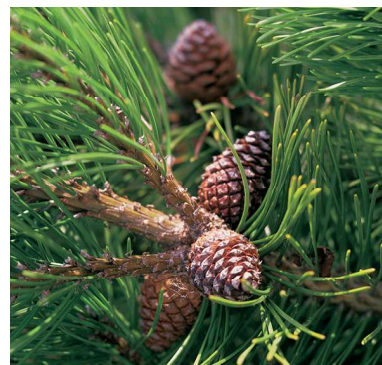

Pittosporum odorant du Japon

Pittosporum tobira

Arbuste persistant

ht. 3-5m



Pittosporum odorant du Japon nain

Pittosporum tobira 'Nana'

Arbuste persistant

ht. 60-80cm



7. MASSIFS ARBUSTIFS (JARDIN SENSORIEL RDC)

Abélie à grandes fleurs

Abelia x grandiflora

Arbuste persistant

ht. 100-200cm



Oranger du Mexique

Choisya ternata

Arbuste persistant

ht. 180-300cm




Loropétale de Chine pourpre

Loropetalum chinense 'Fire dance'

Arbuste persistant

ht. 150-200cm

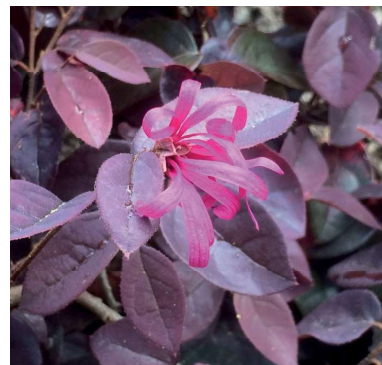

Myrte de Tarente

Myrtus communis 'Tarentina'

Arbuste persistant

ht. 200-250cm



Lin de Nouvelle-Zélande

Phormium tenax

Vivace persistante

ht. 100-300cm




Pin de montagne 'Mughus'

Pinus mugo 'Mughus'

Conifère

ht. 200-250cm

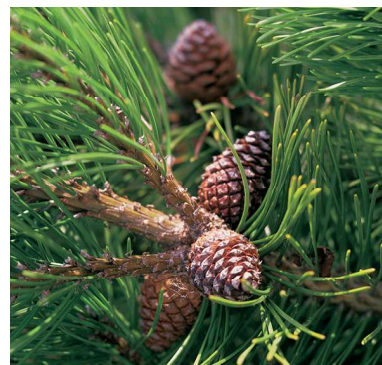

Pittosporum odorant du Japon

Pittosporum tobira

Arbuste persistant

ht. 3-5m



Pittosporum odorant du Japon nain

Pittosporum tobira 'Nana'

Arbuste persistant

ht. 60-80cm



Spirée japonaise Anthony Waterer

Spiraea japonica 'Anthony Waterer'

Arbuste caduc

ht. 80-150cm




8.MASSIFS ARBUSTIFS (RDJ)

Rince-bouteille

Callistemon laevis


Arbuste persistant
ht. 200-300cm

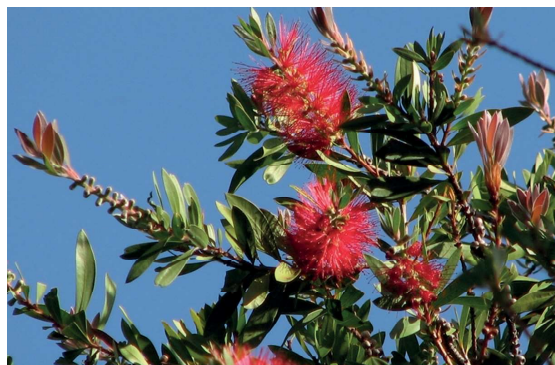

Vergerette de Karvinski

Erigeron karvinskianus

Vivace semi-persistante
ht. 20-40cm

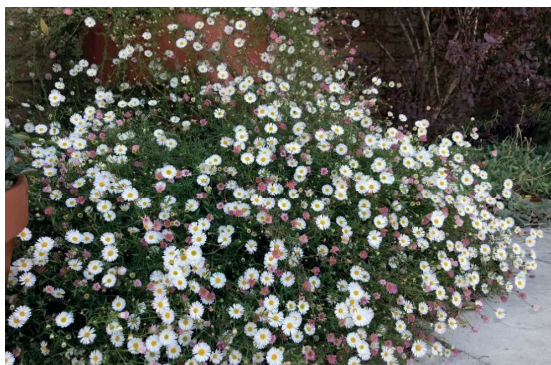

Gazania

Gazania rigens

Vivace persistante
ht. 15-25cm



Immortelle d'Italie

Helichrysum italicum


Arbuste persistant
ht. 40-60cm



Buisson de beauté

Kolkwitzia amabilis

Arbuste caduc
ht. 150-300cm

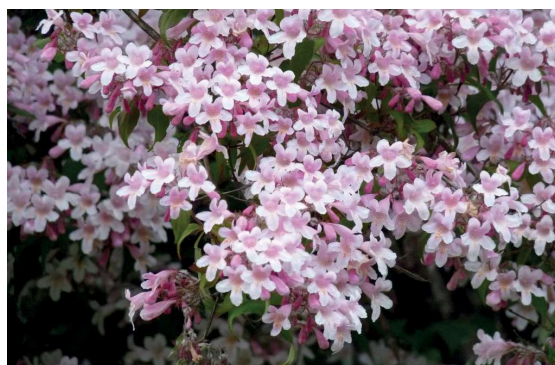

Lavandin de Grasse

Lavandula x intermedia 'Grosso'

Arbuste persistant
ht. 80-120cm



Herbe à chat

Nepeta x faassenii

Vivace caduque
ht. 30-60cm



Pittospore odorant du Japon nain

Pittosporum tobira 'Nana'

Arbuste persistant
ht. 60-80cm



Sauge de Jérusalem

Phlomis fruticosa

Arbuste persistant
ht. 60-100cm



Romarin rampant

Rosmarinus officinalis repens

'Corsican Blue'
Arbuste persistant
ht. 40-60cm



Sauge à fleurs 'Corcovado'

Salvia microphylla 'Corcovado'

Vivace caduque

ht. 80-100cm



Sauge à fleurs 'Papillon de nuit'

Salvia microphylla 'Papillon de nuit'

Vivace caduque

ht. 80-100cm



Cheveux d'ange

Stipa tenuissima

Graminée persistante

ht. 40-60cm



Germandrée arbustive

Teucrium fruticans 'Azureum'

Arbuste persistant

ht. 100-120cm



GUYOMAR
PAYSAGE & PÉPINIÈRES

contact@guyomar.fr

04 94 66 11 34

7681 Route de Pierrefeu

Vallée de Sauvebonne

83400 HYERES

www.guyomar.fr