


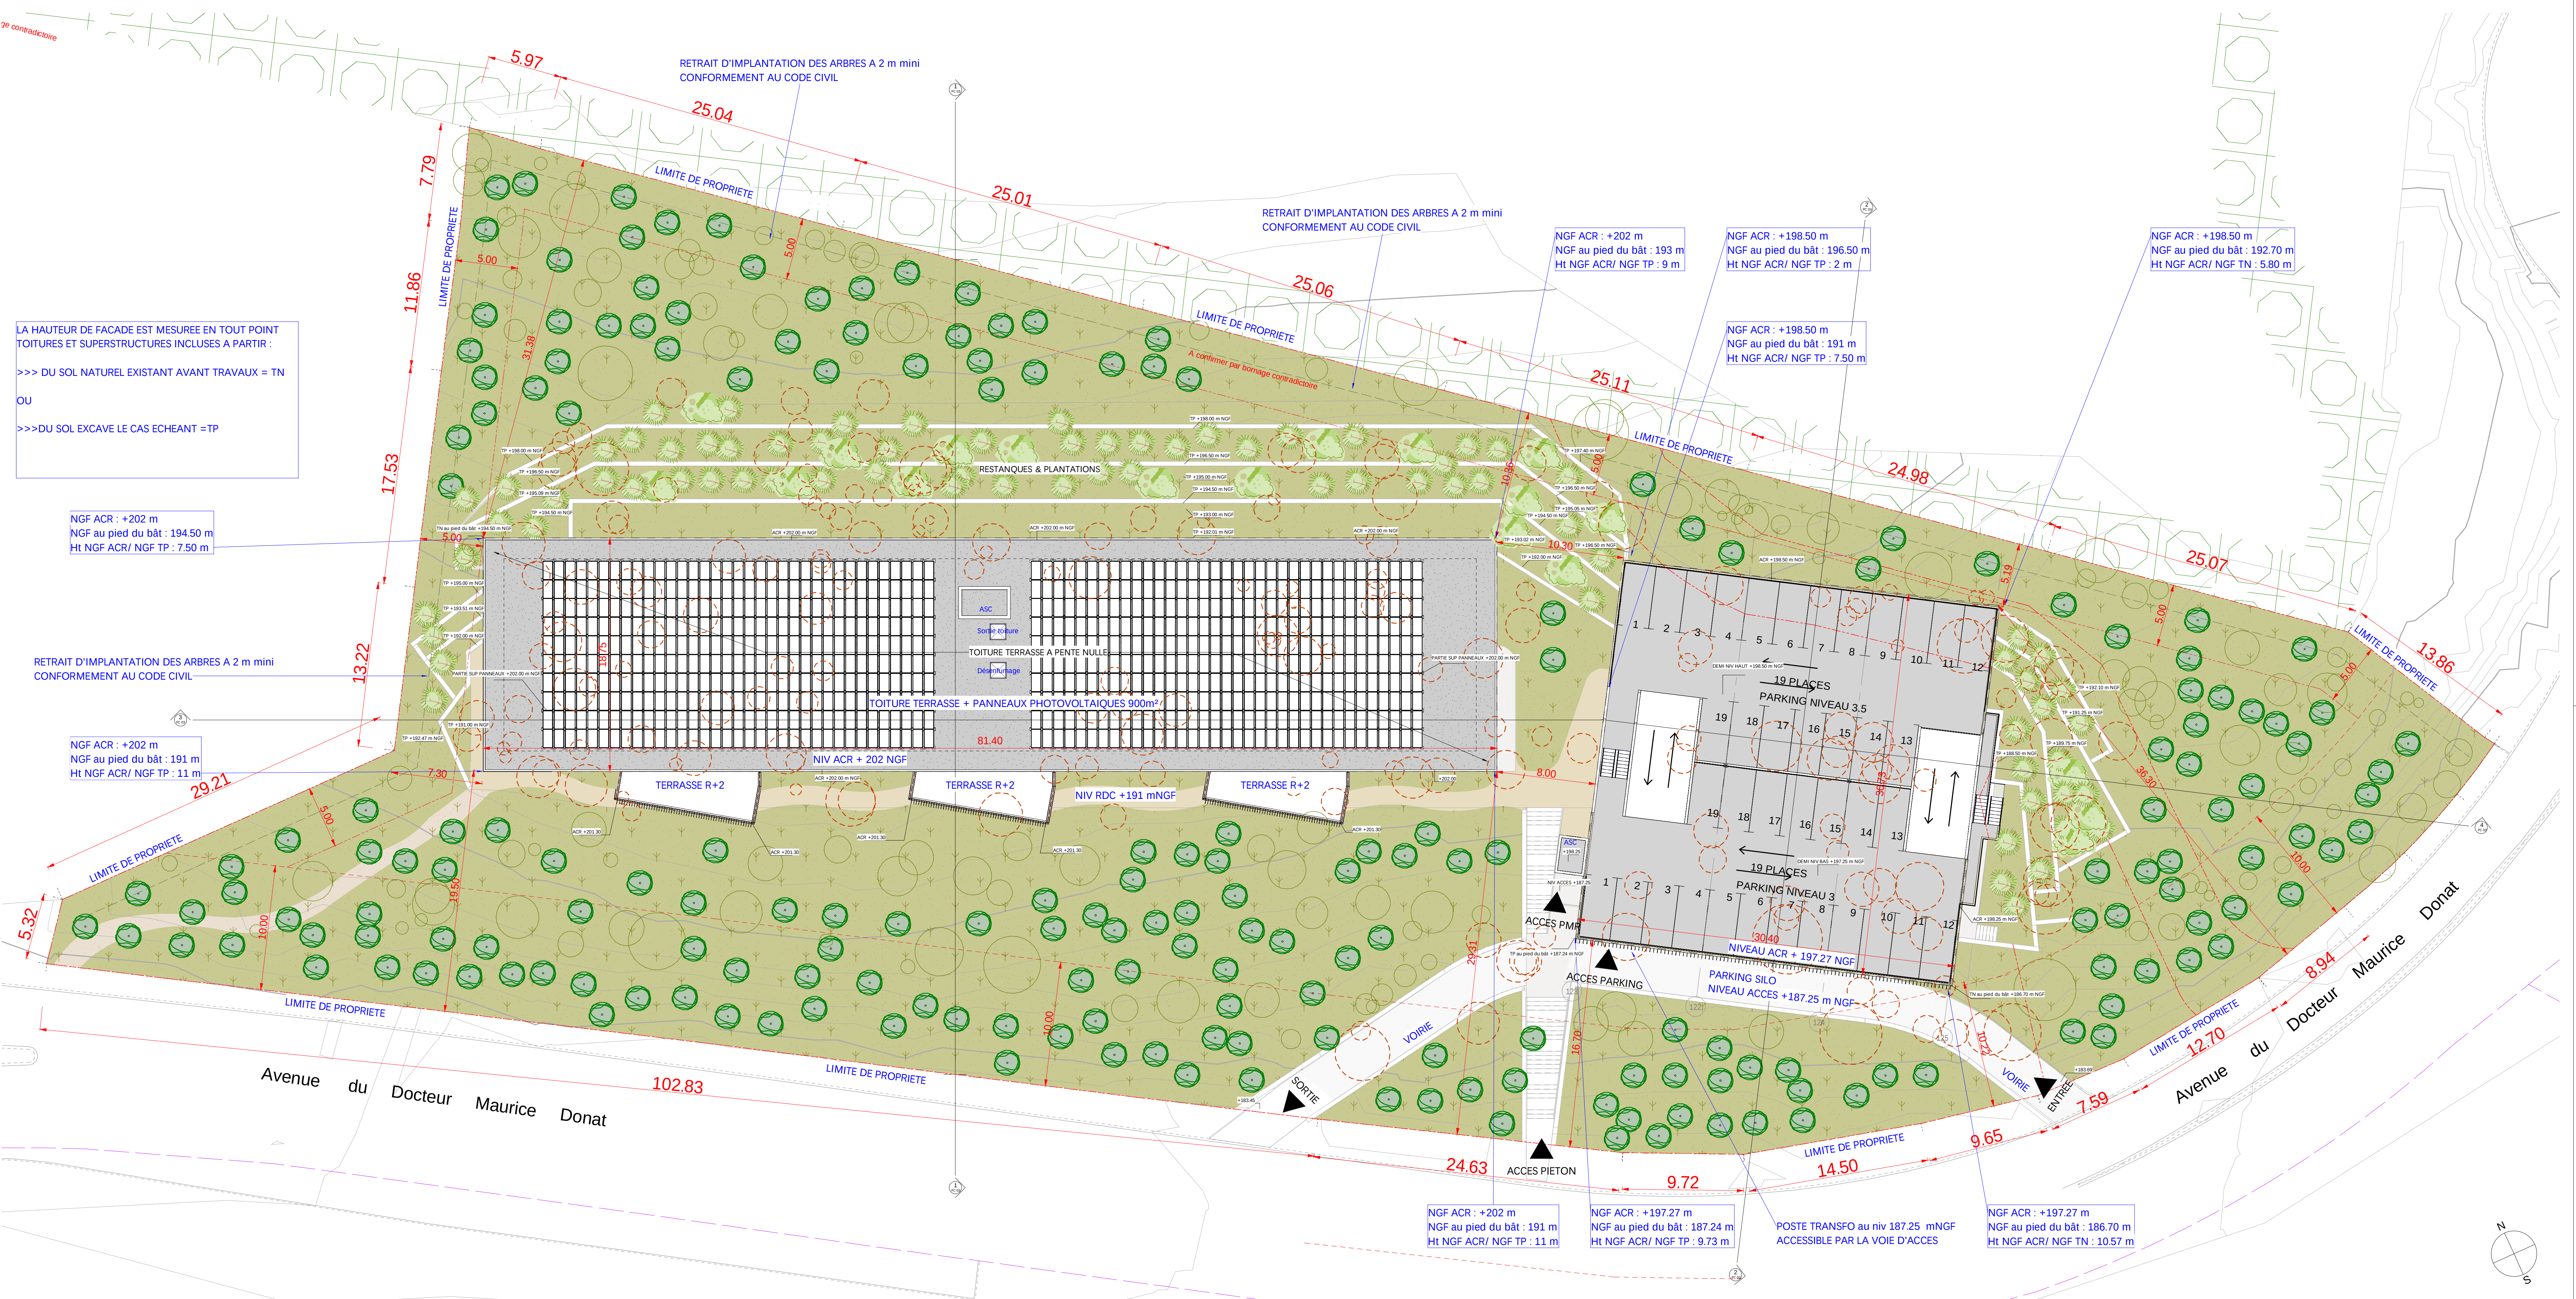

LA HAUTEUR DE FACADE EST MESUREE EN TOUT POINT TOITURES ET SUPERSTRUCTURES INCLUSES A PARTIR :
>>> DU SOL NATUREL EXISTANT AVANT TRAVAUX = TN
OU
>>> DU SOL EXCAVE LE CAS ECHEANT = TP

NGF ACR : +202 m
NGF au pied du bât : 194.50 m
Ht NGF ACR/ NGF TP : 7.50 m

RETRAIT D'IMPLANTATION DES ARBRES A 2 m mini
CONFORMEMENT AU CODE CIVIL

NGF ACR : +202 m
NGF au pied du bât : 191 m
Ht NGF ACR/ NGF TP : 11 m

NGF ACR : +202 m
NGF au pied du bât : 193 m
Ht NGF ACR/ NGF TP : 9 m

NGF ACR : +198.50 m
NGF au pied du bât : 196.50 m
Ht NGF ACR/ NGF TP : 2 m

NGF ACR : +198.50 m
NGF au pied du bât : 192.70 m
Ht NGF ACR/ NGF TN : 5.80 m

NGF ACR : +198.50 m
NGF au pied du bât : 191 m
Ht NGF ACR/ NGF TP : 7.50 m

NGF ACR : +202 m
NGF au pied du bât : 191 m
Ht NGF ACR/ NGF TP : 11 m

NGF ACR : +197.27 m
NGF au pied du bât : 187.24 m
Ht NGF ACR/ NGF TP : 9.73 m

POSTE TRANSFO au niv 187.25 mNGF
ACCESSIBLE PAR LA VOIE D'ACCES

NGF ACR : +197.27 m
NGF au pied du bât : 186.70 m
Ht NGF ACR/ NGF TN : 10.57 m