



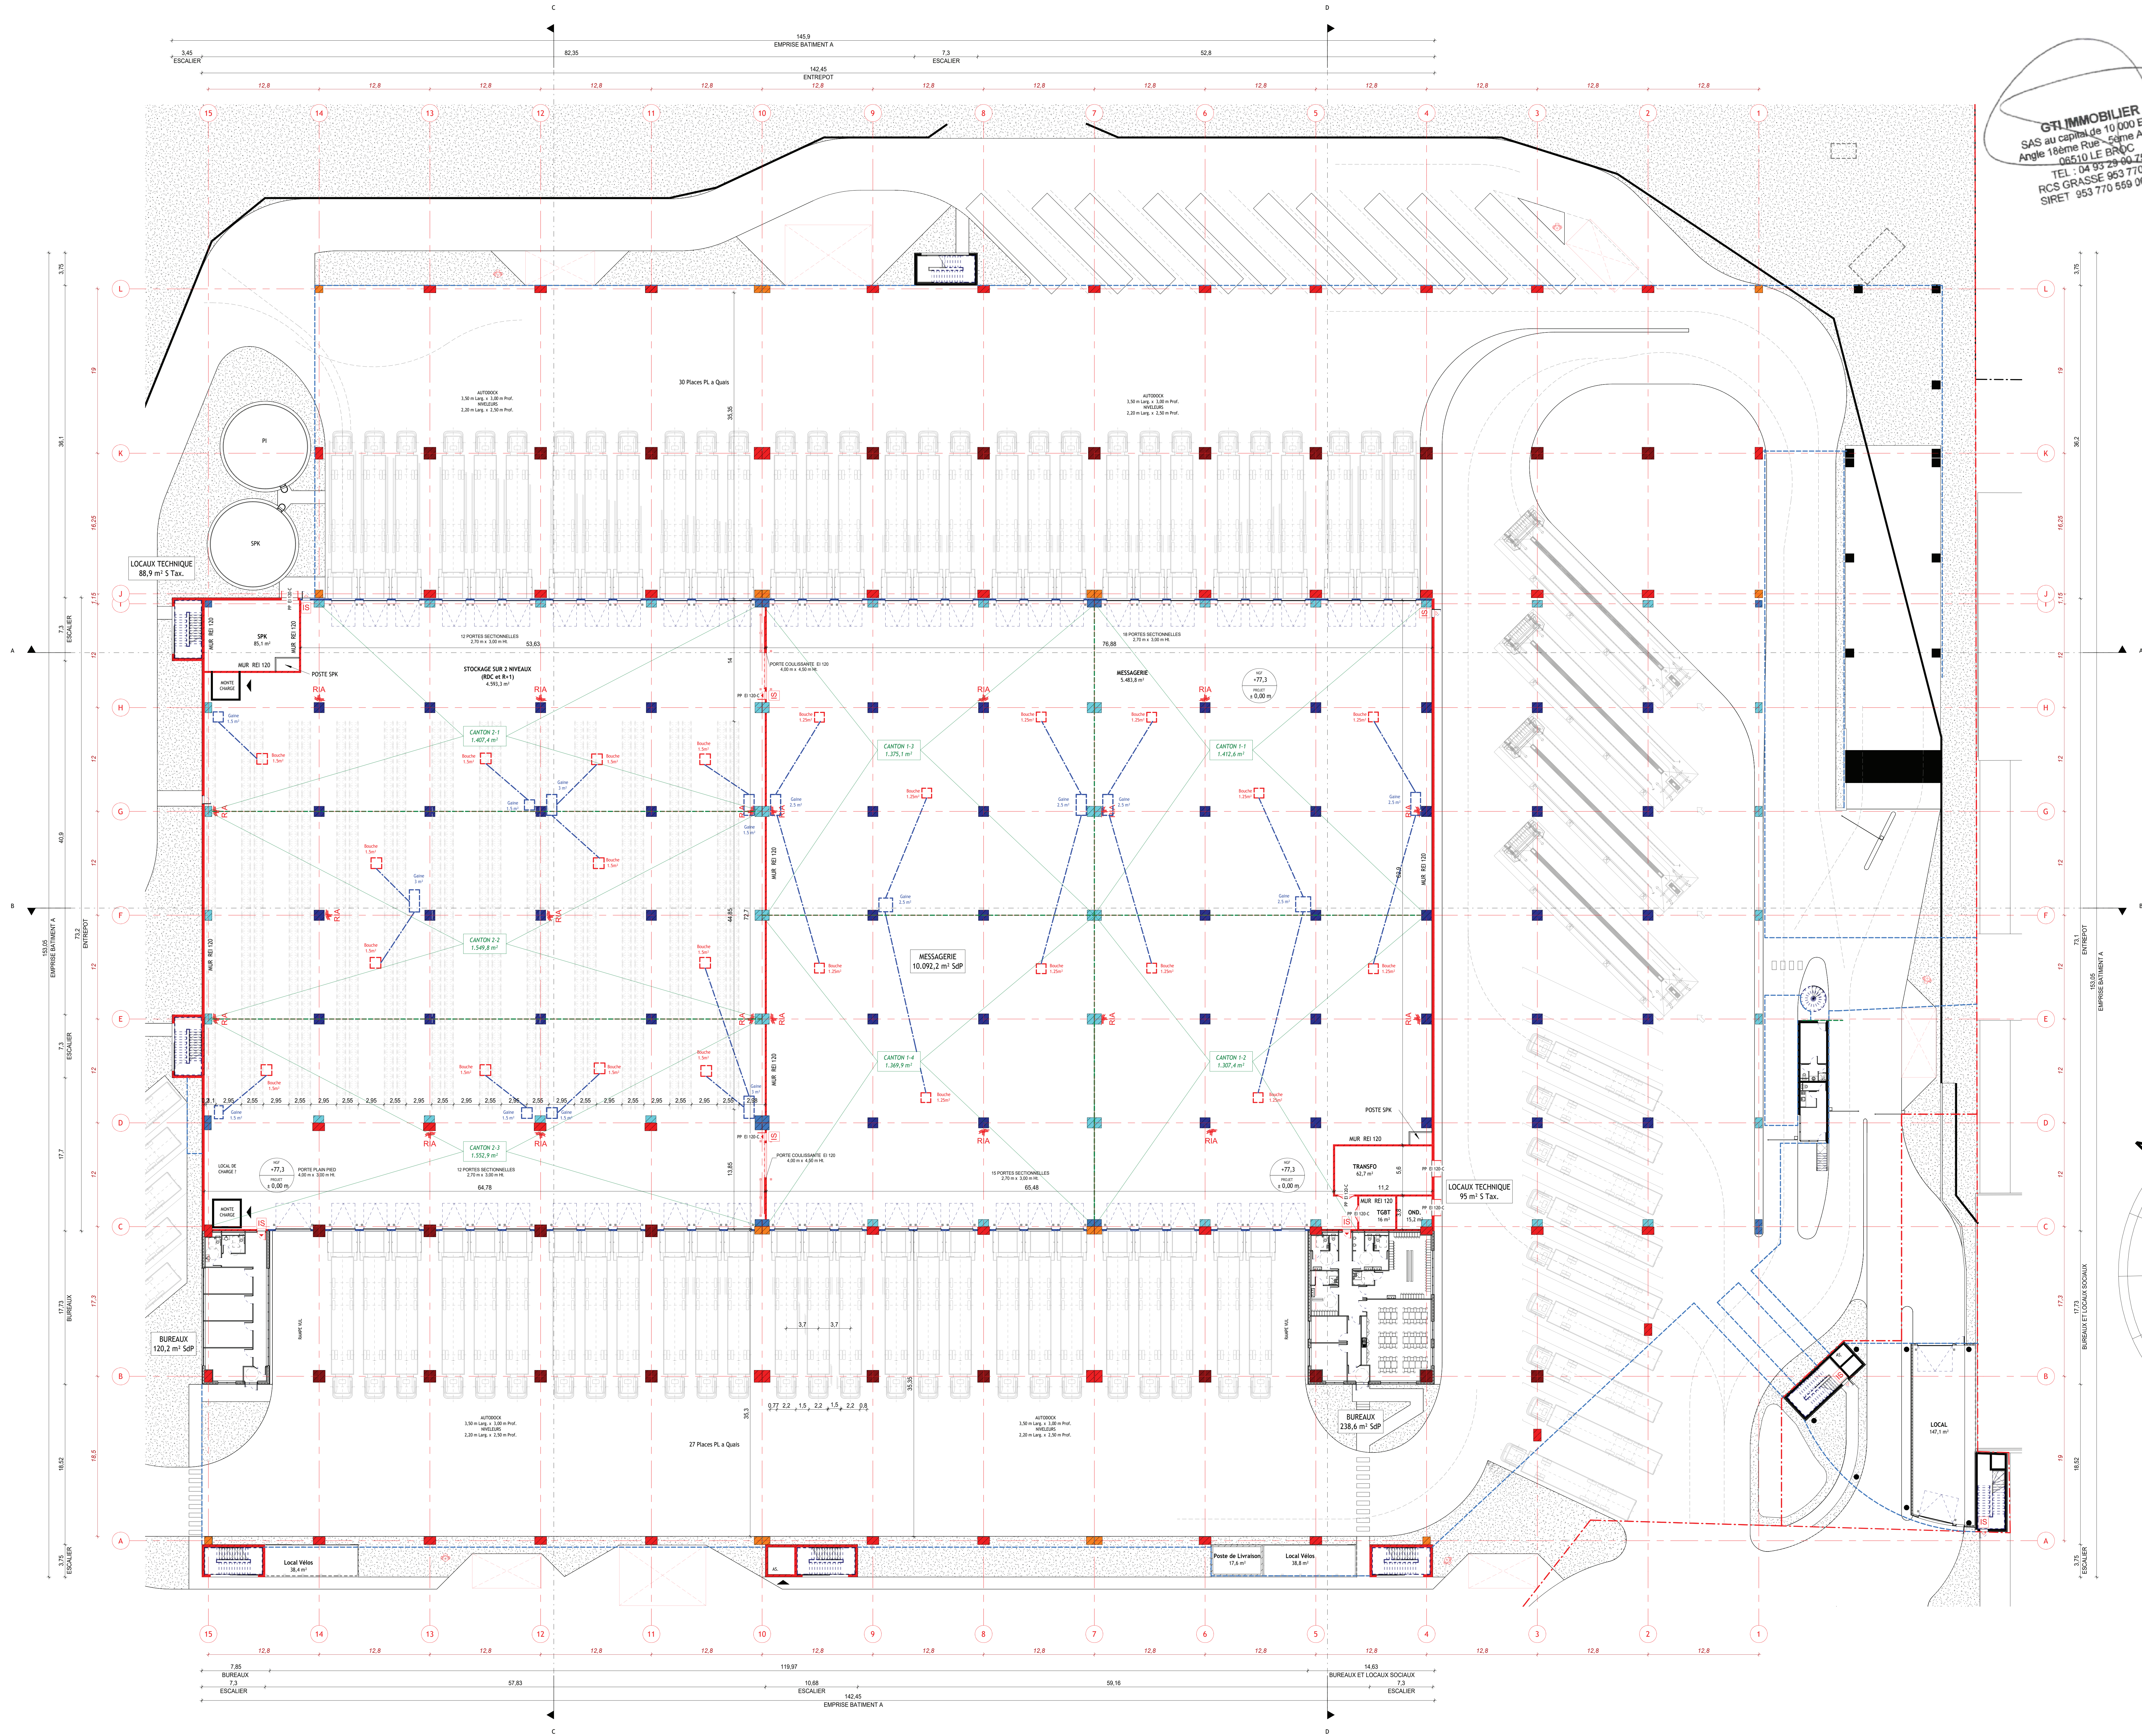

GTI IMMOBILIER
SAS au capital de 10 000 Euros
Angle 18ème Rue - 5ème Avenue
06510 LE BROCC
TEL : 04 93 29 40 75
RCS GRASSE 953 770 559
SIRET 953 770 559 00011

ZOOM sur les bureaux
Ech : 1 : 150

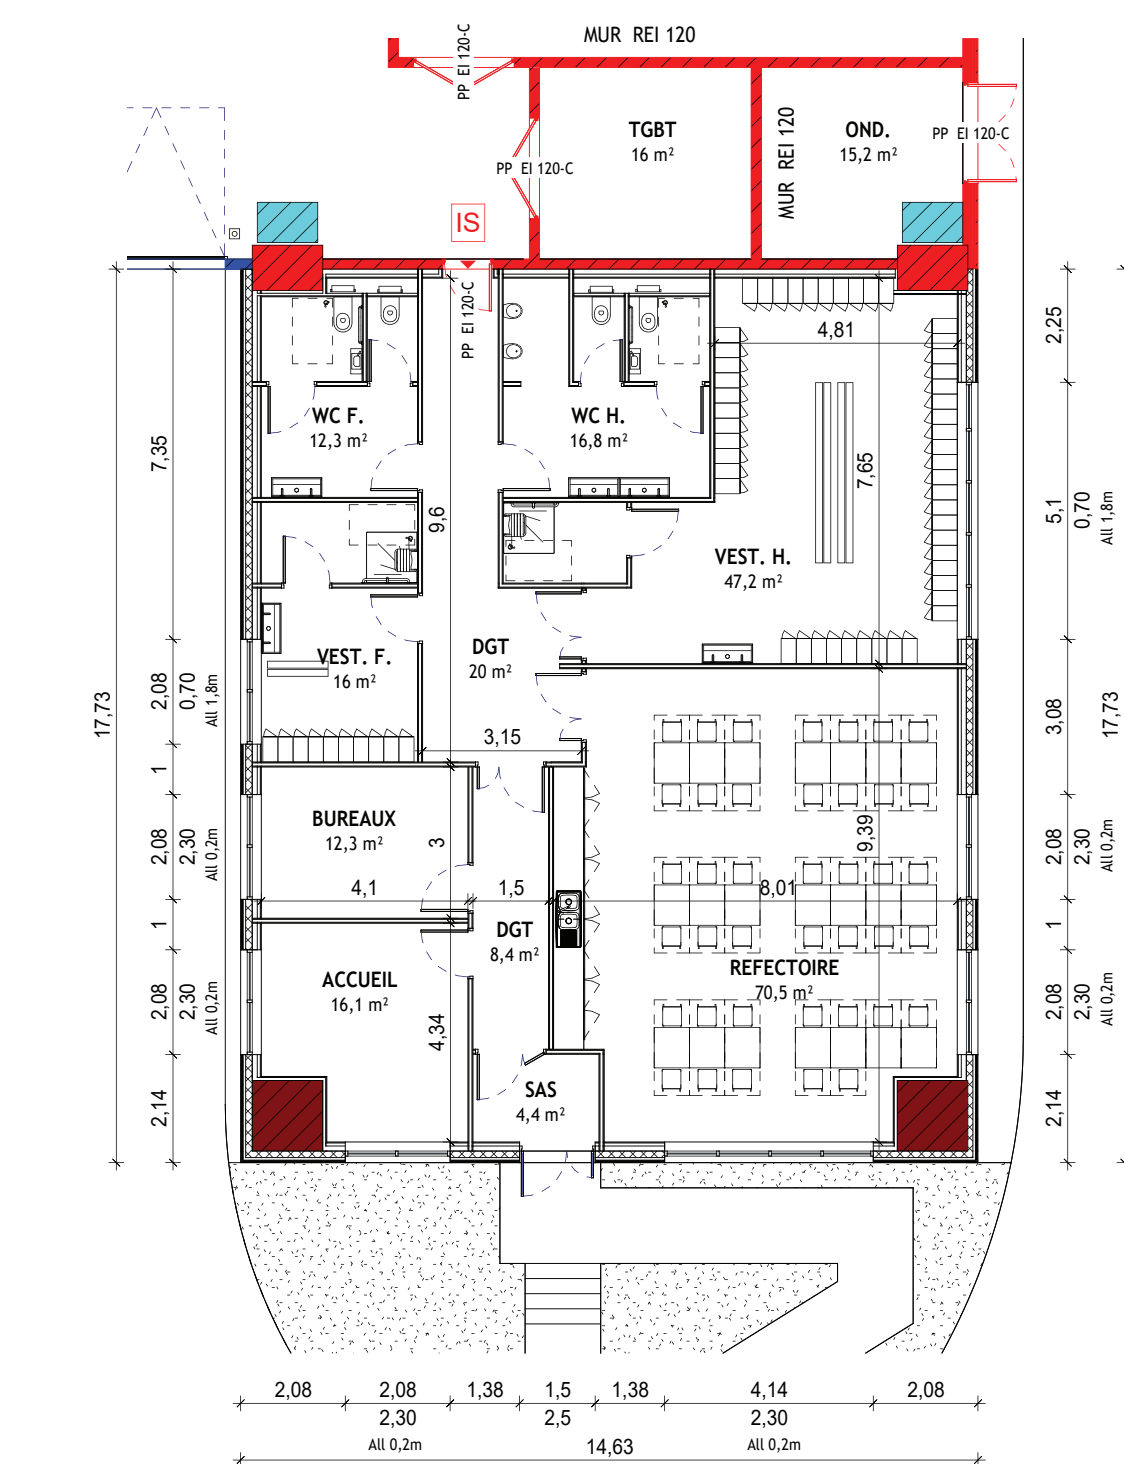

ZOOM sur les bureaux
Ech : 1 : 150

GTI IMMOBILIER
PARC D'ACTIVITES "SAINT ISIDORE"
LE PAL - 06 200 VINC
CONSTRUCTION D'UN BATIMENT
MULTI-LEVELS MIXTE & D'UN R.I.E.

**PLAN DU NIVEAU 0 -
PHASE III**

Echelle : 1/150 entre 1/250 amp
Date : 02 FÉVRIER 2024
Projet : 087_X06_GSE_NIVEAU 0 - PHASE III
Niveau : 0 : 77/30 NGF

DEMANDEUR
GTI IMMOBILIER
21 de Carros
Angie, 18ème et 5ème Avenue
06510 LE BROCC
Tel: 04 93 29 40 75

ARCHITECTE
S.A.R.L. d'Architecture AECO
78000, 50 de Belgique
78 110 LES VESINET
Tel: 06 28 77 81 72

MAÎTRE D'OEUVRE
GSE
Parc d'Activités de l'Aéroport
310 Allée de la Chartreuse
CS 5005
84 005 AVIGNON CEDEX 1
Tel: 04 90 23 74 00

aeco
archi

gse

PC 61



