


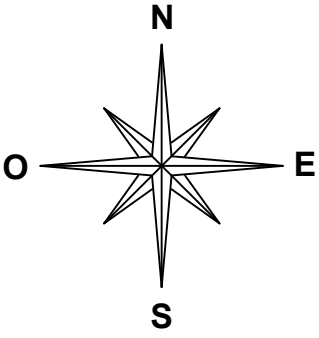


Légende :

-  Bassin existant
-  Bache à incendie
-  Zone d'aspiration (4mx8m)
-  Piste
-  Base de vie
-  PDL + PTR
-  Poteau
-  Portail
-  Clôture
-  Cadastre
-  Roubine




* Informations non contractuelles


 Parc Majoria 889 rue de la Vieille Poste Bâtiment Cassiopée - CS 60038 34060 Montpellier CEDEX 2	Informations: Adresse: 13550 Noves Altitude: 41 m Coordonnées GPS (PDL): 43.868554 , 4.905942	Module*: DMEGC 465Wc - Bifacial	Puissance générateur*: 3627,93 kWc	Nom du dessin: AVV-1_Plan d'implant				Client: SPV	
		Projet: NOVES	Puissance ond*: 2750 kVA	Date: 08/12/2023	Format: A3	Echelle: 1/1111	Dessinateur: CHC	Révision: REV01	

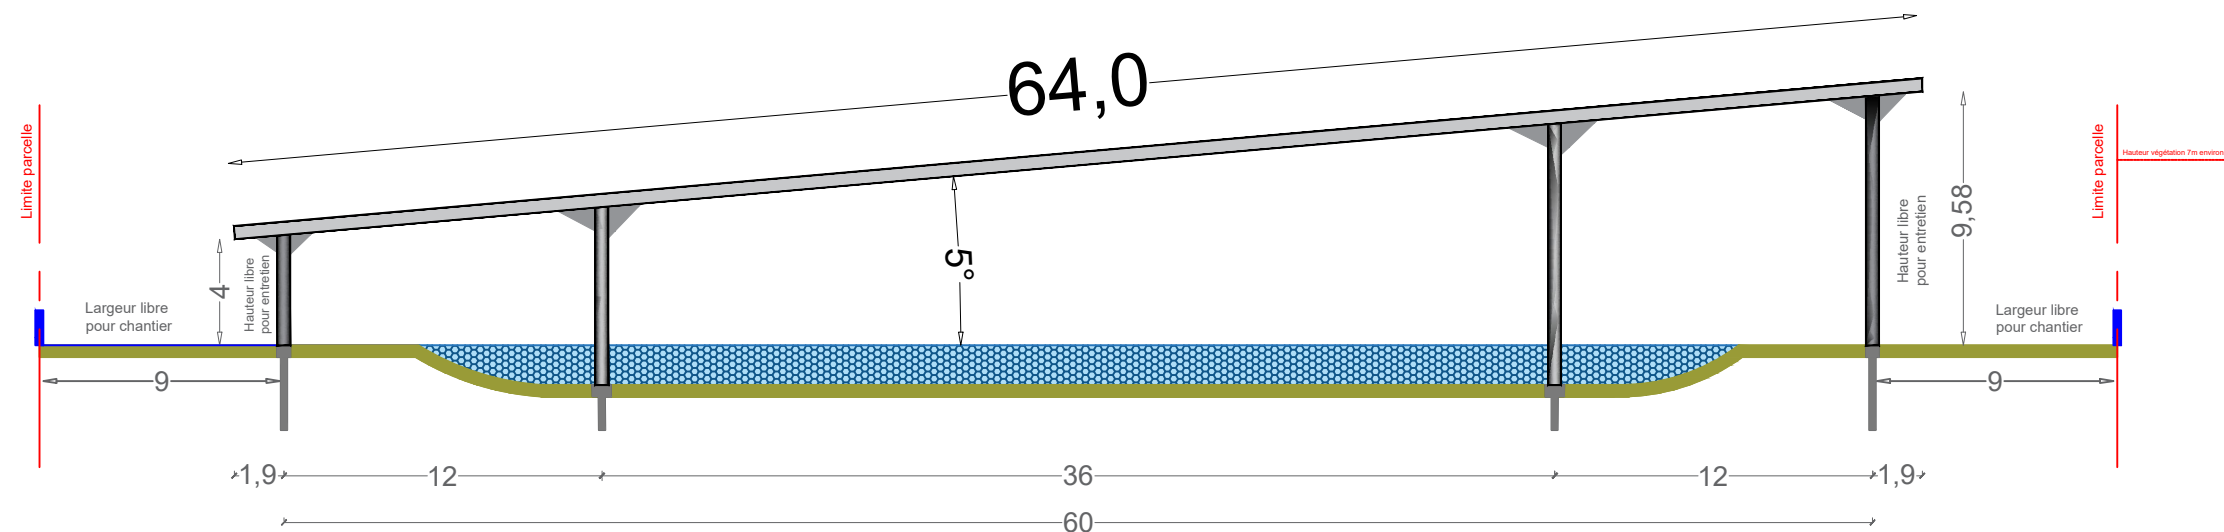


Coupe transversale

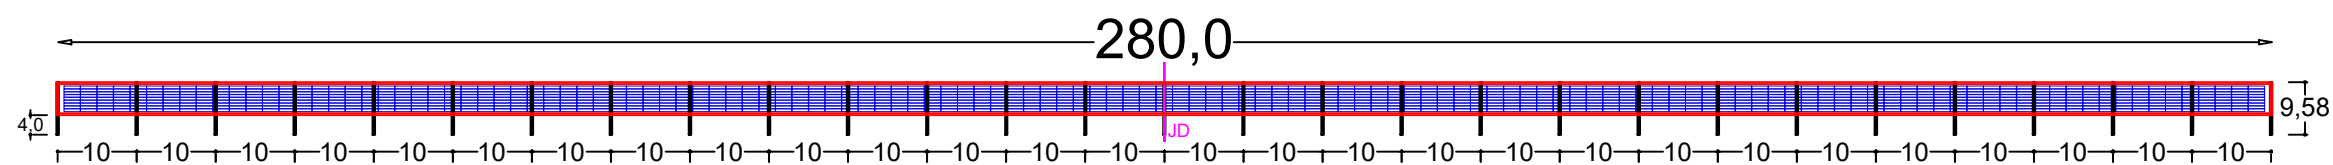

Façade Sud

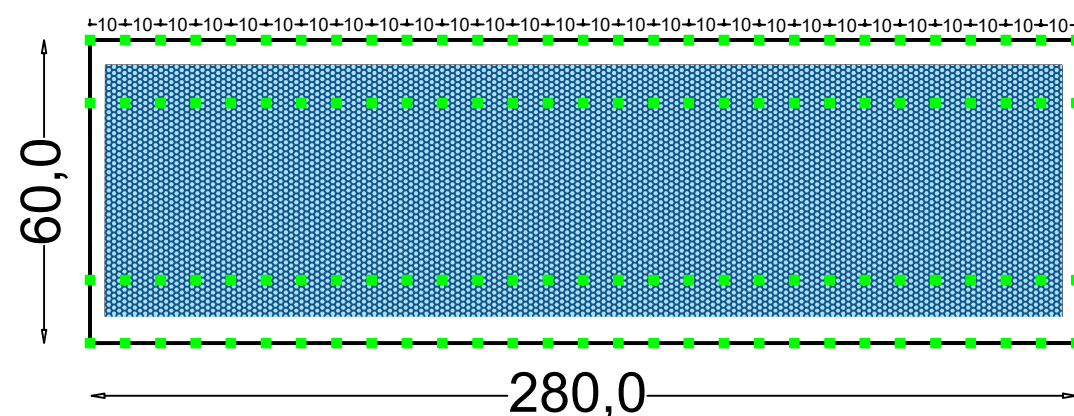


Vue Projetée - Fondation

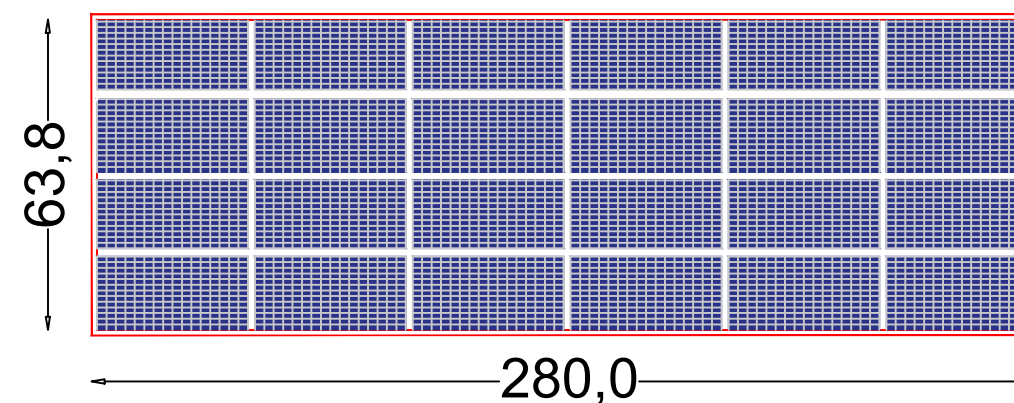

Vue Projetée - Toiture

Légende :

- Centrale solaire
- Bassin existant
- Poteau
- Barrière

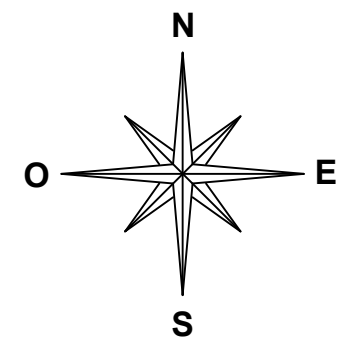

* Informations non contractuelles

apexenergies

Parc Majoria
889 rue de la Vieille Poste
Bâtiment Cassiopée - CS 60038
34060 Montpellier CEDEX 2

Informations:

Adresse: 13550 Noves
Altitude: 41 m
Coordonnées GPS (PDL):

Module*:

DMEGC 465Wc - Bifacial

Projet:

NOVES

Puissance générateur*:

3627,93 kWc

Puissance ond*:

2750 kVA

Nom du dessin:

Plan de principe structurel

Date:

08/12/2023

Format:

A3

Echelle:

-

Dessinateur:

CHC

Cient:

SPV

Révision:

REV01