

**COMMUNAUTÉ DE COMMUNES DU GOLFE DE SAINT-TROPEZ**

PROJ. CRÉATION D'UN MUR CHASSE MER AFIN DE PROTÉGER LA ROUTE SURPLOMBANT LA PLAGE DE GIGARO

# ÉTAT DES LIEUX EXISTANT


Modifications	Phase	Date
0 Premier diffusion		12/01/2023

Desain: FVI Cont: SBE Appro: SLE Echelle: Cf. Plan Numéro Affaire: CORCCG21-2022

**C O R C C G 2 1 2 2 P R O P L A N 0 1 0**

Référence DWG : C:\CORINTE\Projets\CORCCG21-2022\Gigaro Mur chasse mer\2\_Mission\PRO\Plan\COR021-22\PROPLAN010.dwg

**CORINTE INGENIERIE** 890 chemin du Peyrat ZA du Grand Pont 83310 Gimard, France  
 Tél. +33(0)4 94 97 05 25 - Fax +33(0)4 94 81 53 89  
 E-mail: contact@corintie.com - Web: www.corintie.com



**DOCUMENTS DE RÉFÉRENCE :**

**Bathymétrie :**  
 Issu de la UR03DB - PACA 2015 "Source Diffusion SHOM"

**Plans Topographiques & Profils :**

**Tranche Ferme :**  
 Plan et profils réalisés par le cabinet **opéa** le 20/07/2021 et transmis par le client le 26/07/2022.  
 \*15716\_TOP\_P01.dwg & 15716\_PRF\_P01.dwg\*

**Tranche Optionnelle :**  
 Plan et profils réalisés par le cabinet **opéa** le 04/10/2022 et transmis par le client le 05/10/2022.  
 \*15716-01\_TOP\_P01.dwg & 15716-01\_PRF\_P01.dwg\*

**Mur Chasse Mer :**  
 Révision de l'état des lieux en l'état d'avancement de l'étude de Mer datant de janvier 1977 transmis par le client le 26/09/2022.  
 \*Aménagement du front de mer coupe 11-01-1977.pdf\*  
 Interprétation suivant coupes réalisées dans le rapport géotechnique ERG datant du 31/01/2022 et transmis par le client  
 \*Rapport géotechnique Gigaro MOE.pdf\*

**Limites du DPM :**  
 Limite du Domaine Public Maritime conforme au plan de concession de plage en date du 26/08/2010 issu du plan réalisé par le cabinet **opéa** le 20/07/2021 et transmis par le client le 26/07/2022. \*15716\_TOP\_P01.dwg\*

**Limite Cadastre :**  
 Issu de la plan cadastre par le cabinet **opéa** le 04/10/2022 et transmis par le client le 05/10/2022.  
 \*15716\_CAD\_100.dwg\*

**LÉGENDE :**

- Limite du Domaine Public Maritime
- Application Cadastre
- Relevé du niveau d'eau
- Ligne Bathymétrique 0.00 NGF
- Garde corps du Mur et Escaliers
- \*+00 Point Altimétrique
- Courbes de Niveaux Bathymétrique

Système de coordonnées : Rattaché au Lambert 93  
 Système de nivellement : Rattaché au NGF - IGN 69

