Golfe de Saint-Tropez
Territoire d'exception

COMMUNAUTÉ DE COMMUNES DU GOLFE DE SAINT-TROPEZ

PRO

CRÉATION D'UN MUR CHASSE MER AFIN DE PROTÉGER LA ROUTE SURPLOMBANT LA PLAGE DE GIGARO

RÉALISATION DU MUR MÉTHODOLOGIE D'EXÉCUTION

	Modifications	Phase	Date
0	Première diffusion		07/12/2023

Dessin: **FVI** | Contr: **SBE** | Appro: **SLE** | Echelle : **-** | Numéro Affaire : **CORCCGST 21-2022**

COR021 22 PRO METH 01 0

Référence DWG : C:\CORINTHE\Projets\CCGST\CORCCGST 21-2022 Gigaro Mur chasse mer\2_Mission\7_PRO\Plans\COR-021-22-PRO-METH-01-0.dwg

CORINTHE INGÉNIERIE
890 chemin du Peyrat ZA du Grand Pont 83310 Grimaud, France
Tél: +33(0)4.94.97.05.25 - Fax: +33(0)4.94.81.53.89
E.mail: contact@corinthe-ing.com - Web: www.corinthe-ing.com

"Ces documents sont confidentiels et établis à l'intention exclusive de ses destinataires. Ils peuvent contenir des données protégées par des droits de propriété intellectuelle. Toute utilisation de ces documents non conforme à leur destination, toute reproduction, toute diffusion ou toute publication, totale ou partielle, est interdite, sauf autorisation expresse de Corinthe Ingénierie. Copyright©CORINTHE Ingénierie. Tous droits réservés".

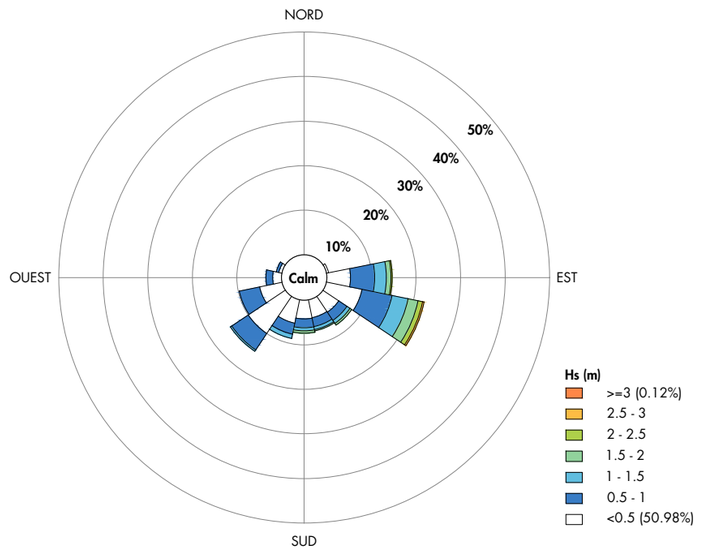

Rose des Houles
Point GIGARO sur la période 1994-2018 (Résolution : 22.5°)

Niveaux d'Eau de Projet

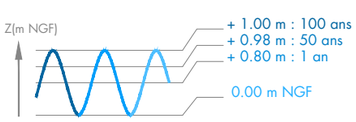

Marée au Port de Cavalaire

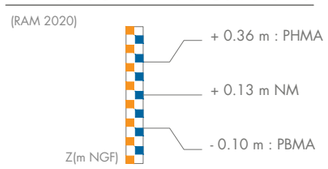

DOCUMENTS DE RÉFÉRENCE :

CORINTHE Ingénierie :

COR-021-22-PRO-COUP-02 "COUPES TYPES PROJET"
COR-021-22-PRO-METH-02 "PHASAGE GÉNÉRAL DES TRAVAUX"

ÉTAT EXISTANT

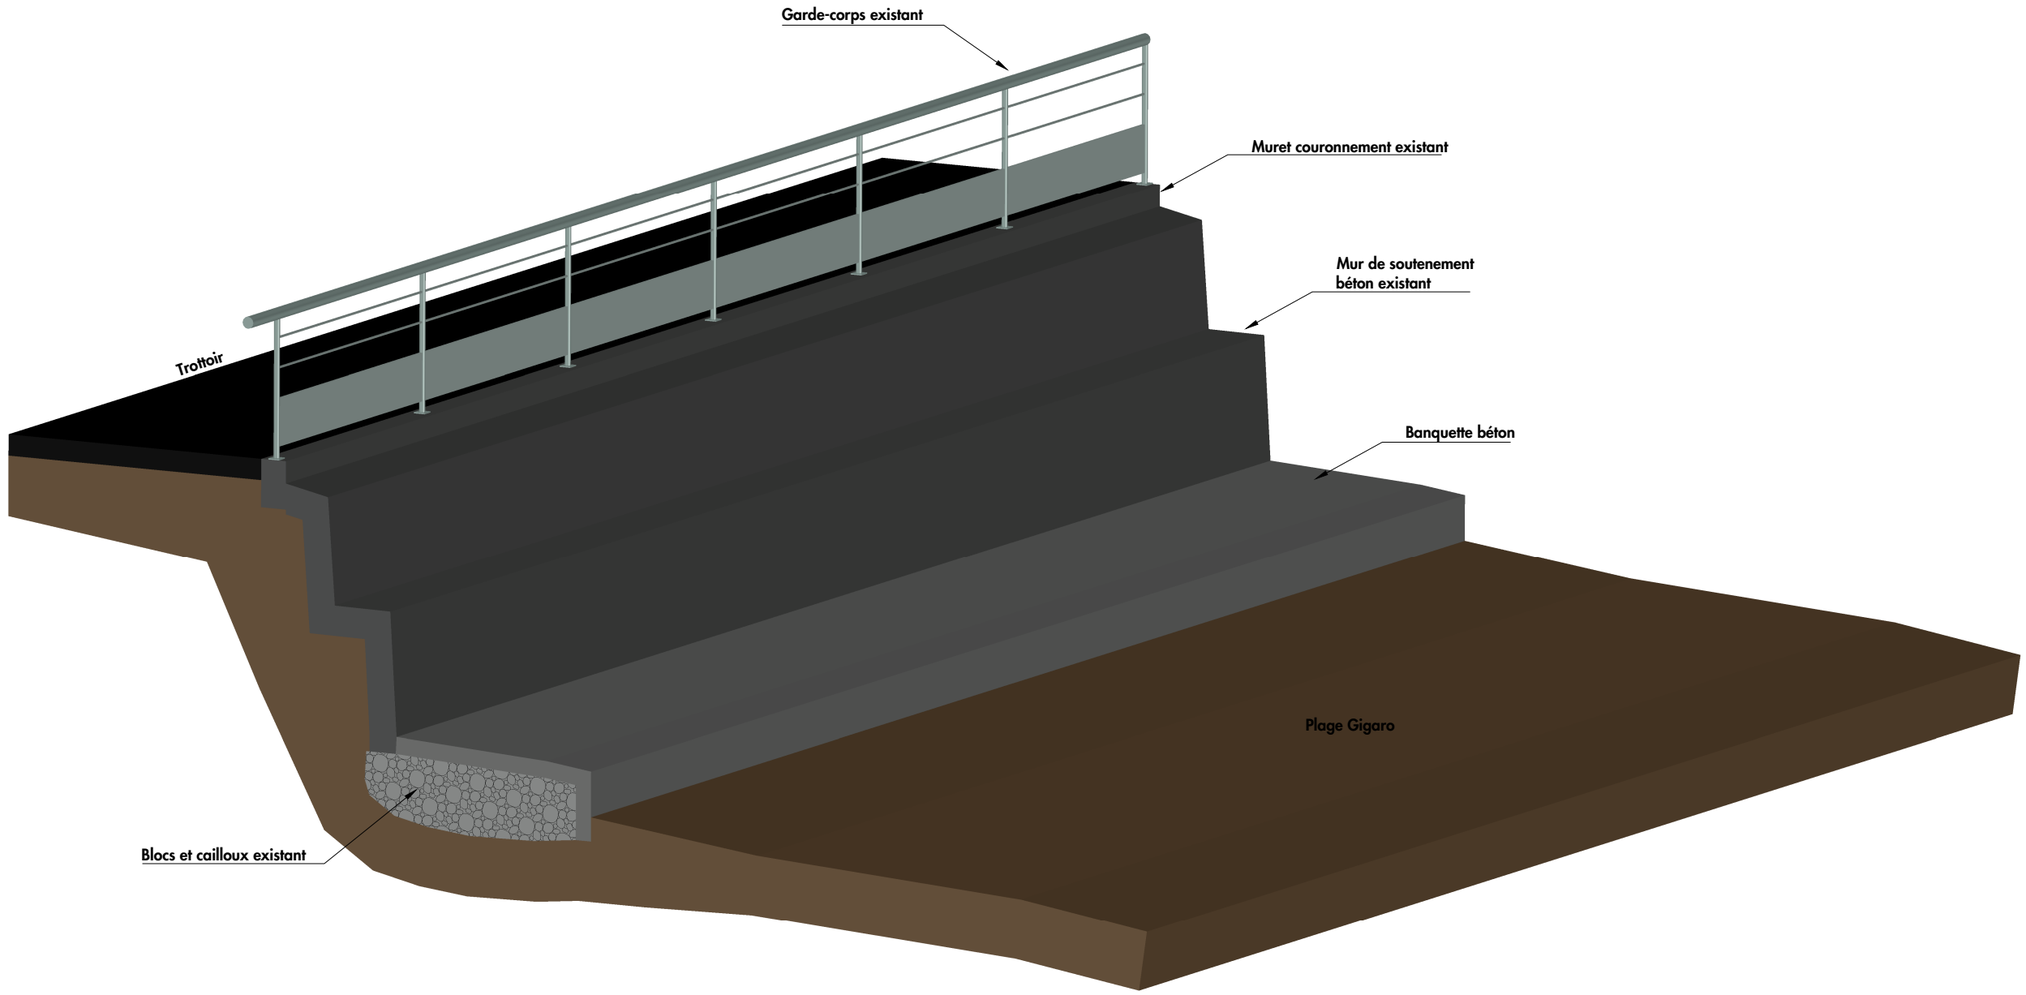

NOTA :

Les plans sont donnés à titre indicatif, en aucun cas de documents d'exécution.

Afin de ne pas déstabiliser le soutènement existant lors des reprises en sous-oeuvre, il sera nécessaire de réaliser les travaux "en touche de piano"

Golfe de Saint-Tropez
Territoire d'exception

COMMUNAUTÉ DE COMMUNES
DU GOLFE DE SAINT-TROPEZ

CRÉATION D'UN MUR CHASSE MER
AFIN DE PROTÉGER LA ROUTE
SURPLOMBANT LA PLAGE DE GIGARO

RÉALISATION DU MUR
MÉTHODOLOGIE D'EXÉCUTION

COR-021-22-PRO-METH-01-0

Dessin : **FVI**	Affaire : CORCCGST 21-2022	
Contrôle : **SBE**	Echelle : **-**	
Appro : **SLE**	Page : **02/10**	Ind: **0**

CORINTHE INGÉNIERIE

"L'ensemble des données, graphiques et/ou techniques du présent document est couvert par les droits de propriété intellectuelle qui bénéficient à CORINTHE Ingénierie. Toute reproduction, utilisation, références qu'elle(s) soi(ent) partielle(s) et/ou totale(s) est interdite et fera l'objet de poursuites pénales. Seul le bénéficiaire (client), sous réserves du respect des clauses du CCAG et/ou CCAP peut en avoir la propriété intellectuelle"

PHASE 1

- Démolition et évacuation de la banquette béton existante

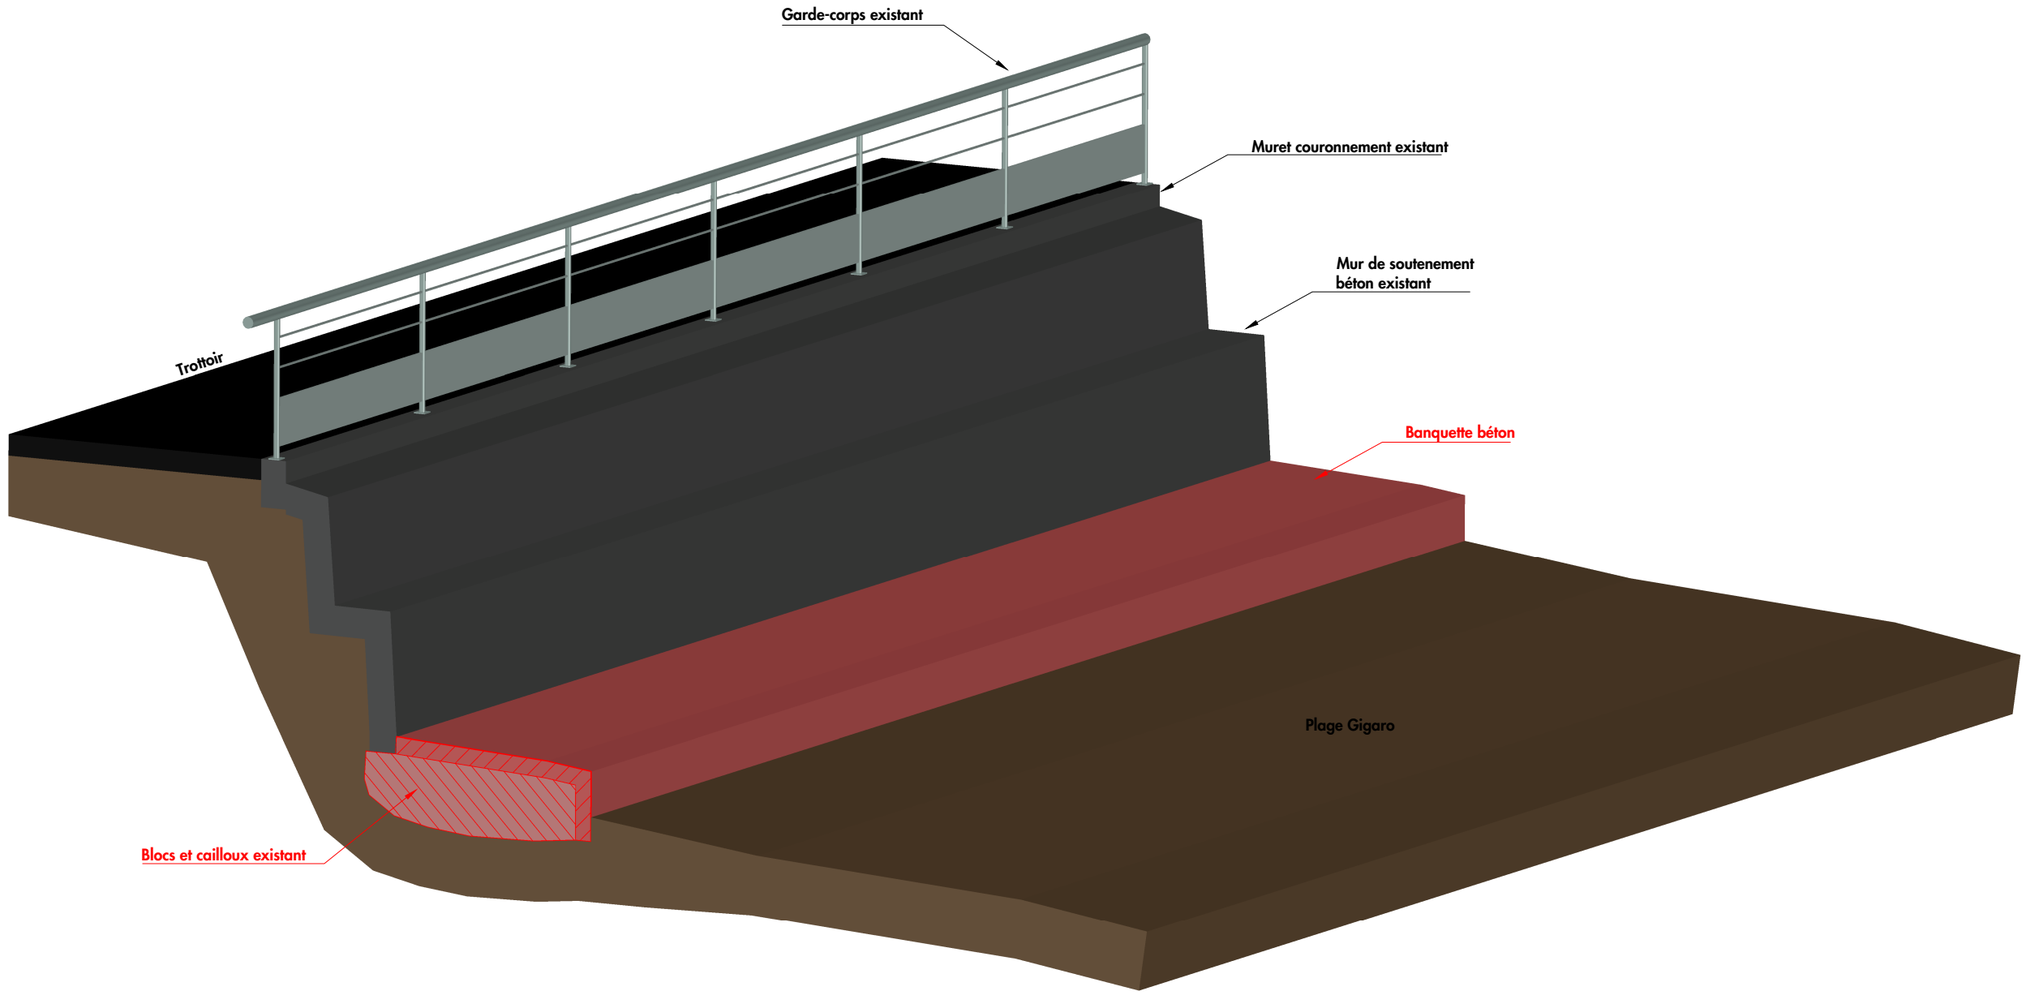

NOTA :

Les plans sont donnés à titre indicatif, en aucun cas de documents d'exécution.

Afin de ne pas déstabiliser le soutènement existant lors des reprises en sous-oeuvre, il sera nécessaire de réaliser les travaux "en touche de piano"

Golfe de Saint-Tropez
Territoire d'exception

COMMUNAUTÉ DE COMMUNES
DU GOLFE DE SAINT-TROPEZ

CRÉATION D'UN MUR CHASSE MER
AFIN DE PROTÉGER LA ROUTE
SURPLOMBANT LA PLAGE DE GIGARO

RÉALISATION DU MUR
MÉTHODOLOGIE D'EXÉCUTION

COR-021-22-PRO-METH-01-0

Dessin : FVI | Affaire : CORCCGST 21-2022
Contrôle : SBE | Echelle : -
Appro : SLE | Page : 03/10 | Ind: 0

CORINTHE INGÉNIERIE

"L'ensemble des données, graphiques et/ou techniques du présent document est couvert par les droits de propriété intellectuelle qui bénéficient à CORINTHE Ingénierie. Toute reproduction, utilisation, références qu'elle(s) soi(ent) partielle(s) et/ou totale(s) est interdite et fera l'objet de poursuites pénales. Seul le bénéficiaire (client), sous réserves du respect des clauses du CCAG et/ou CCAP peut en avoir la propriété intellectuelle"

PHASE 2

- Terrassement et évacuation sur maximum 4 ml

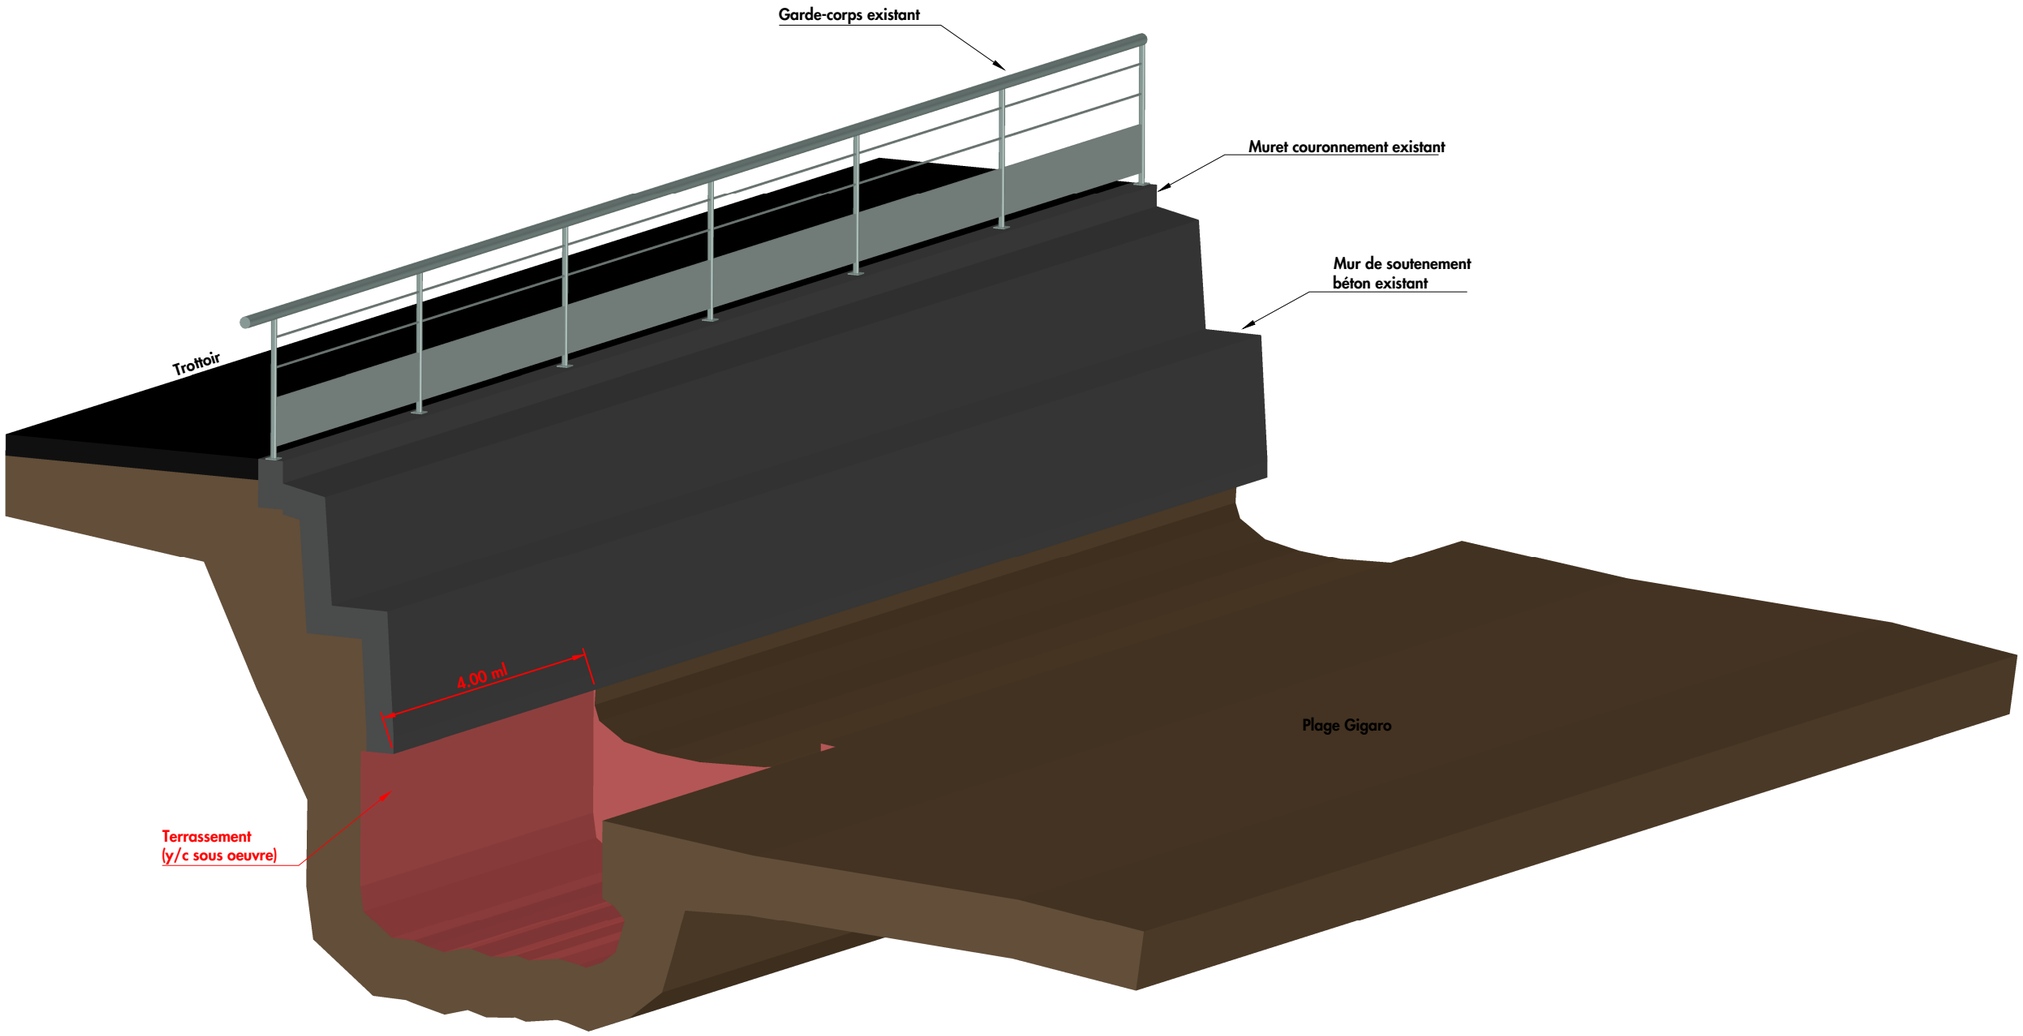

NOTA :

Les plans sont donnés à titre indicatif, en aucun cas de documents d'exécution.

Afin de ne pas déstabiliser le soutènement existant lors des reprises en sous-oeuvre, il sera nécessaire de réaliser les travaux "en touche de piano"

Golfe de Saint-Tropez
Territoire d'exception

COMMUNAUTÉ DE COMMUNES
DU GOLFE DE SAINT-TROPEZ

CRÉATION D'UN MUR CHASSE MER
AFIN DE PROTÉGER LA ROUTE
SURPLOMBANT LA PLAGE DE GIGARO

RÉALISATION DU MUR
MÉTHODOLOGIE D'EXÉCUTION

COR-021-22-PRO-METH-01-0

Dessin : FVI | Affaire : CORCCGST 21-2022
Contrôle : SBE | Echelle : -
Appro : SLE | Page : 04/10 | Ind: 0

CORINTHE INGÉNIERIE

"L'ensemble des données, graphiques et/ou techniques du présent document est couvert par les droits de propriété intellectuelle qui bénéficient à CORINTHE Ingénierie. Toute reproduction, utilisation, références qu'elle(s) soi(ent) partielle(s) et/ou totale(s) est interdite et fera l'objet de poursuites pénales. Seul le bénéficiaire (client), sous réserves du respect des clauses du CCAG et/ou CCAP peut en avoir la propriété intellectuelle"

PHASE 3

Sur 4 ml :

- **Réalisation du béton cyclopéen**
- **Réalisation de la semelle en béton armé**
  (Ferraillage en attente pour reprise de bétonnage Mur)

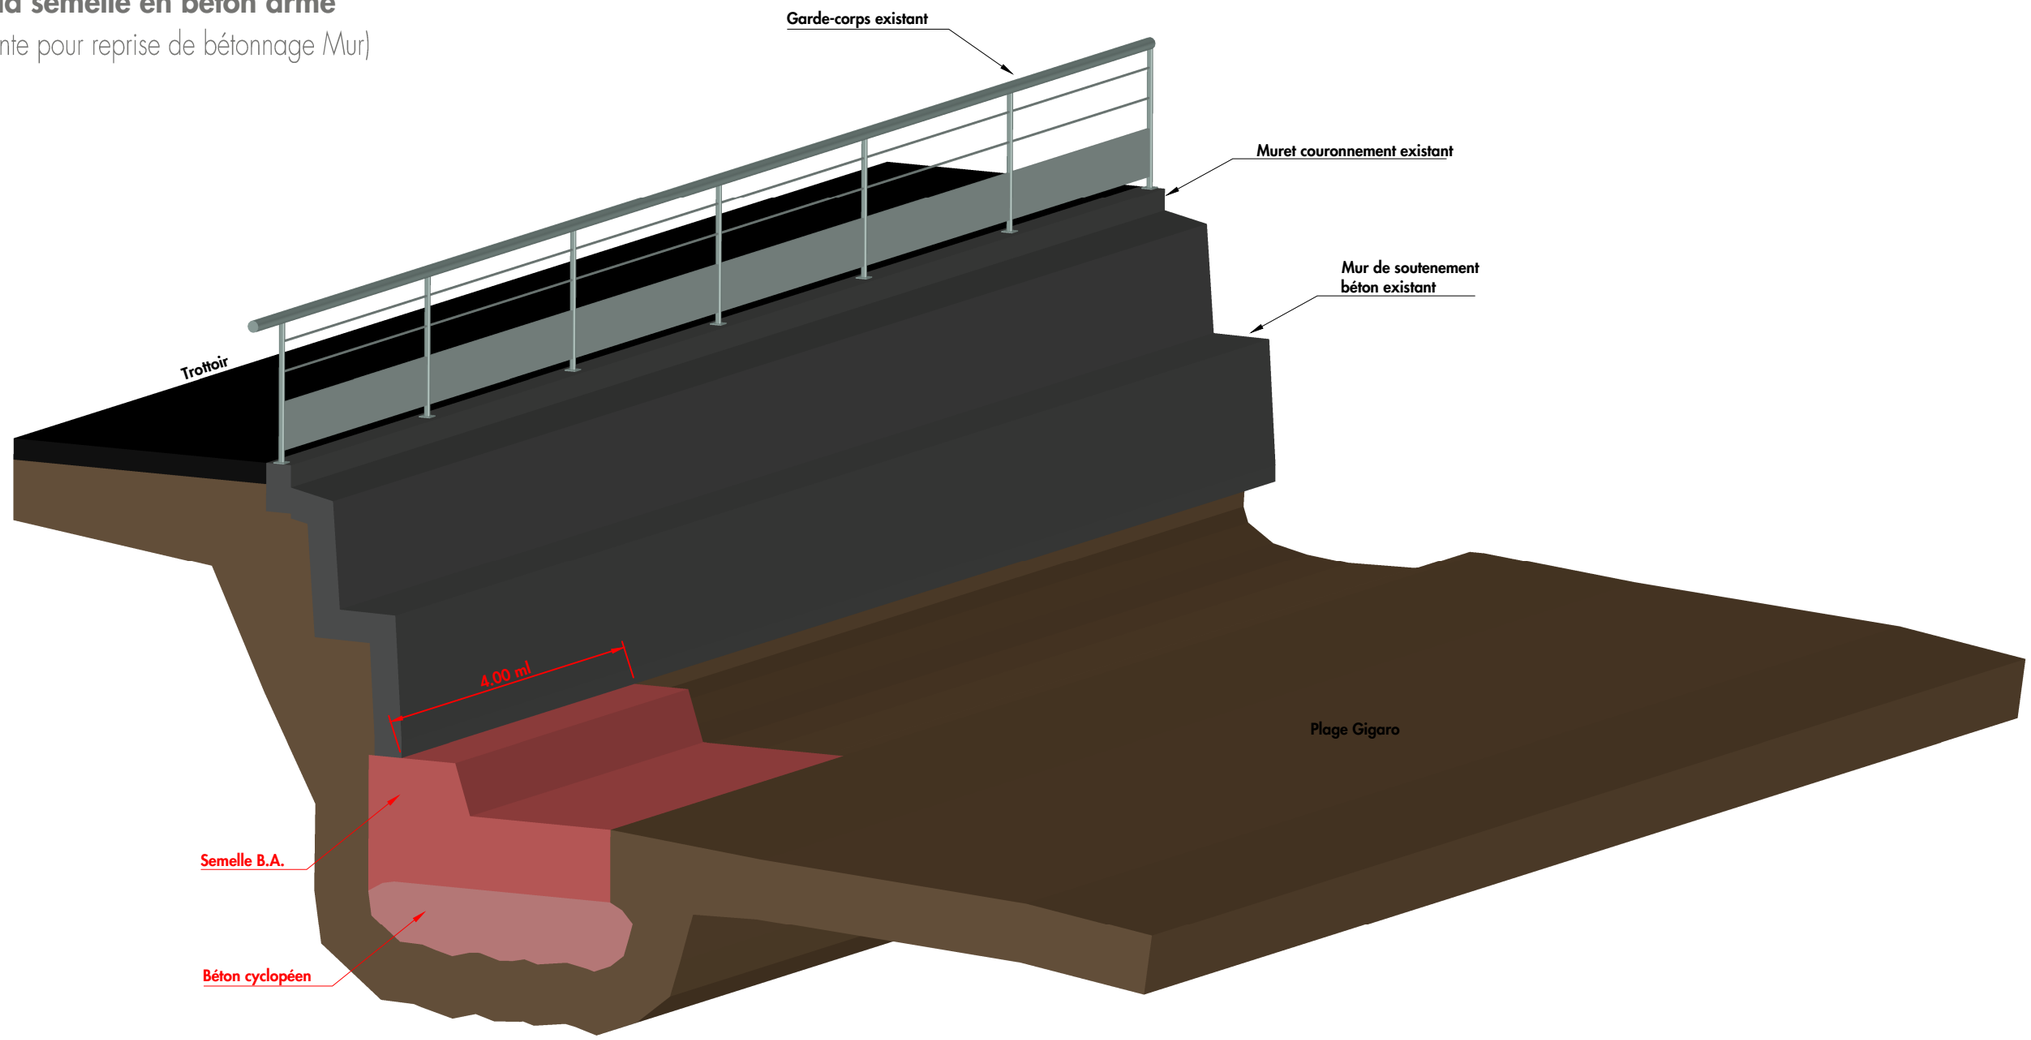

NOTA :

Les plans sont donnés à titre indicatif, en aucun cas de documents d'exécution.

Afin de ne pas déstabiliser le soutènement existant lors des reprises en sous-oeuvre, il sera nécessaire de réaliser les travaux "en touche de piano"

"L'ensemble des données, graphiques et/ou techniques du présent document est couvert par les droits de propriété intellectuelle qui bénéficient à CORINTHE Ingénierie. Toute reproduction, utilisation, références qu'elle(s) soi(ent) partielle(s) et/ou totale(s) est interdite et fera l'objet de poursuites pénales. Seul le bénéficiaire (client), sous réserves du respect des clauses du CCAG et/ou CCAP peut en avoir la propriété intellectuelle"

PHASE 4

Dans la continuité sur 4 ml :

- Terrassement et évacuation

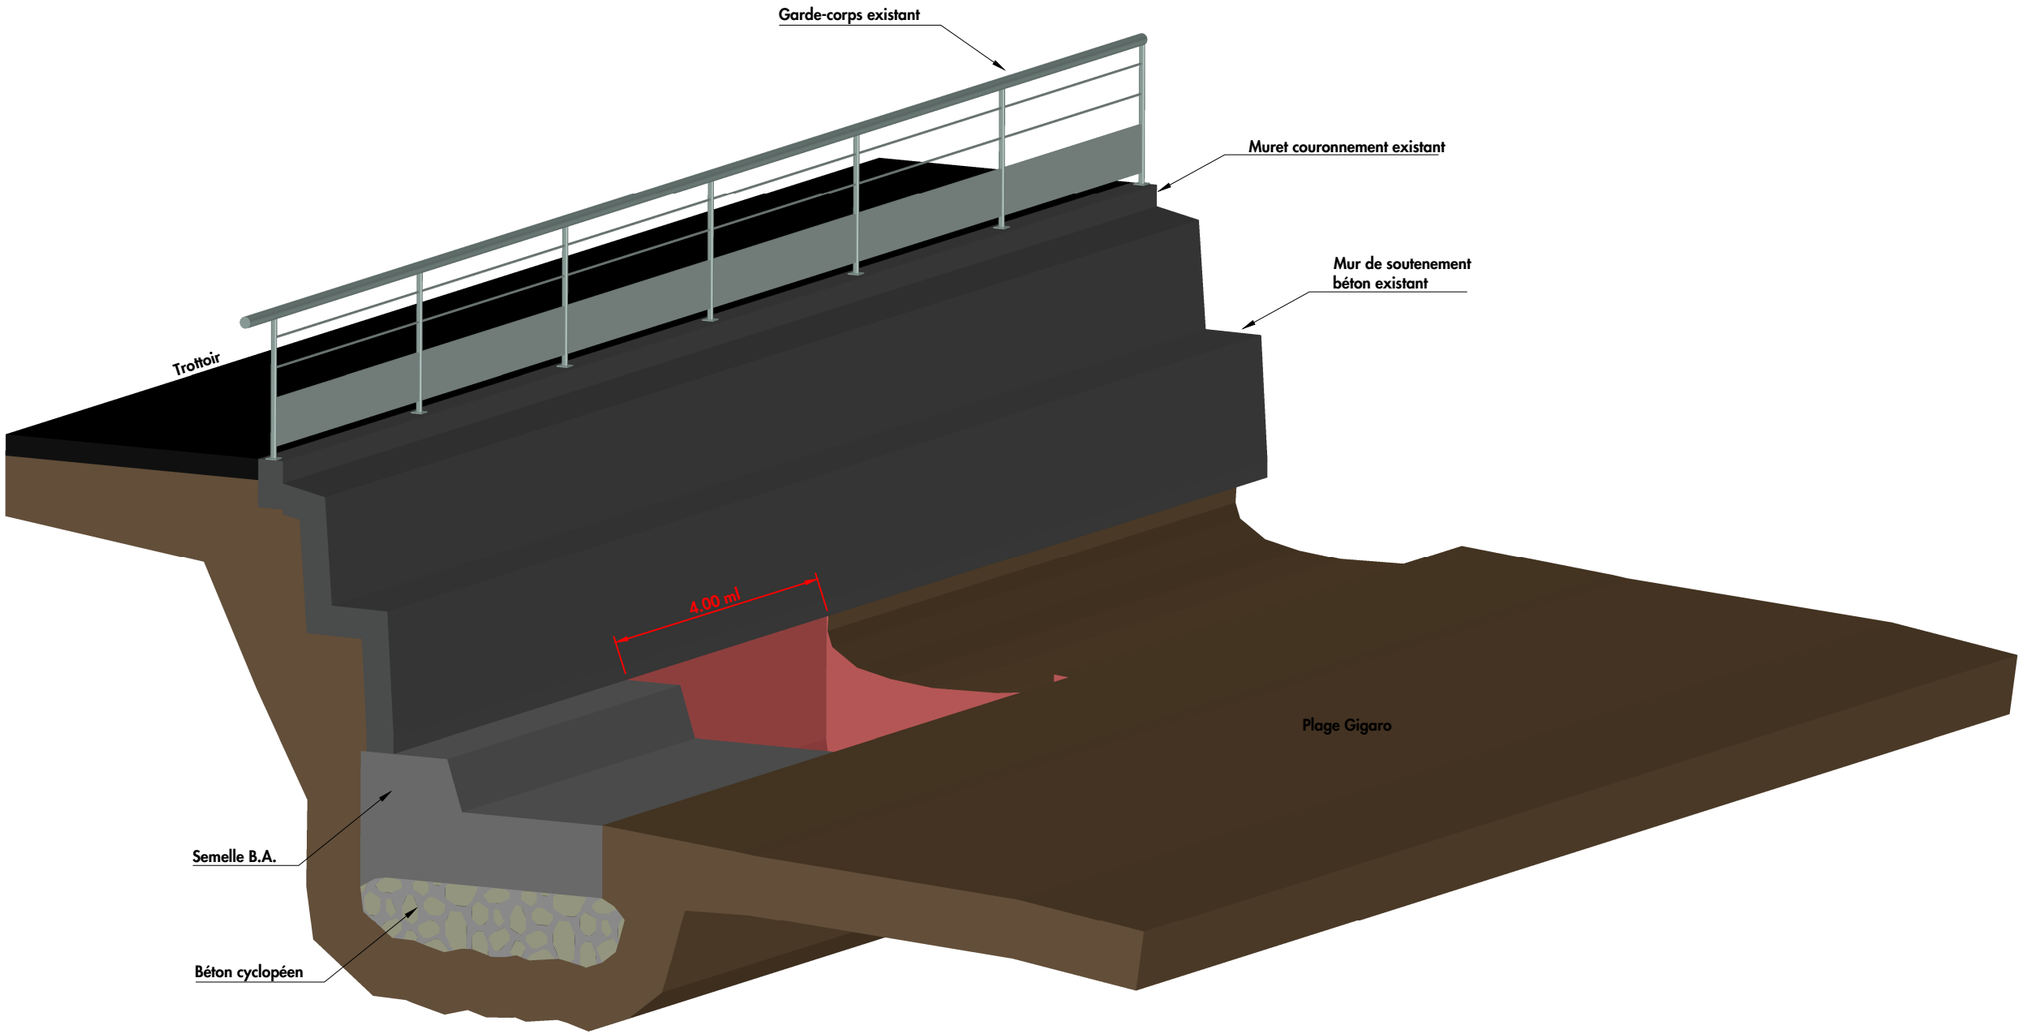

NOTA :

Les plans sont donnés à titre indicatif, en aucun cas de documents d'exécution.

Afin de ne pas déstabiliser le soutènement existant lors des reprises en sous-oeuvre, il sera nécessaire de réaliser les travaux "en touche de piano"

Golfe de Saint-Tropez

COMMUNAUTÉ DE COMMUNES
DU GOLFE DE SAINT-TROPEZ

CRÉATION D'UN MUR CHASSE MER
AFIN DE PROTÉGER LA ROUTE
SURPLOMBANT LA PLAGE DE GIGARO

RÉALISATION DU MUR
MÉTHODOLOGIE D'EXÉCUTION

COR-021-22-PRO-METH-01-0

Dessin : **FVI** | Affaire : CORCCGST 21-2022
Contrôle : **SBE** | Echelle : -
Appro : **SLE** | Page : **06/10** | Ind: **0**

CORINTHE INGÉNIERIE

"L'ensemble des données, graphiques et/ou techniques du présent document est couvert par les droits de propriété intellectuelle qui bénéficient à CORINTHE Ingénierie. Toute reproduction, utilisation, références qu'elle(s) soi(ent) partielle(s) et/ou totale(s) est interdite et fera l'objet de poursuites pénales. Seul le bénéficiaire (client), sous réserves du respect des clauses du CCAG et/ou CCAP peut en avoir la propriété intellectuelle"

PHASE 5

Dans la continuité sur 4 ml :

- **Réalisation du béton cyclopéen**
- **Réalisation de la semelle en béton armé**
  (Ferraillage en attente pour reprise de bétonnage Mur)

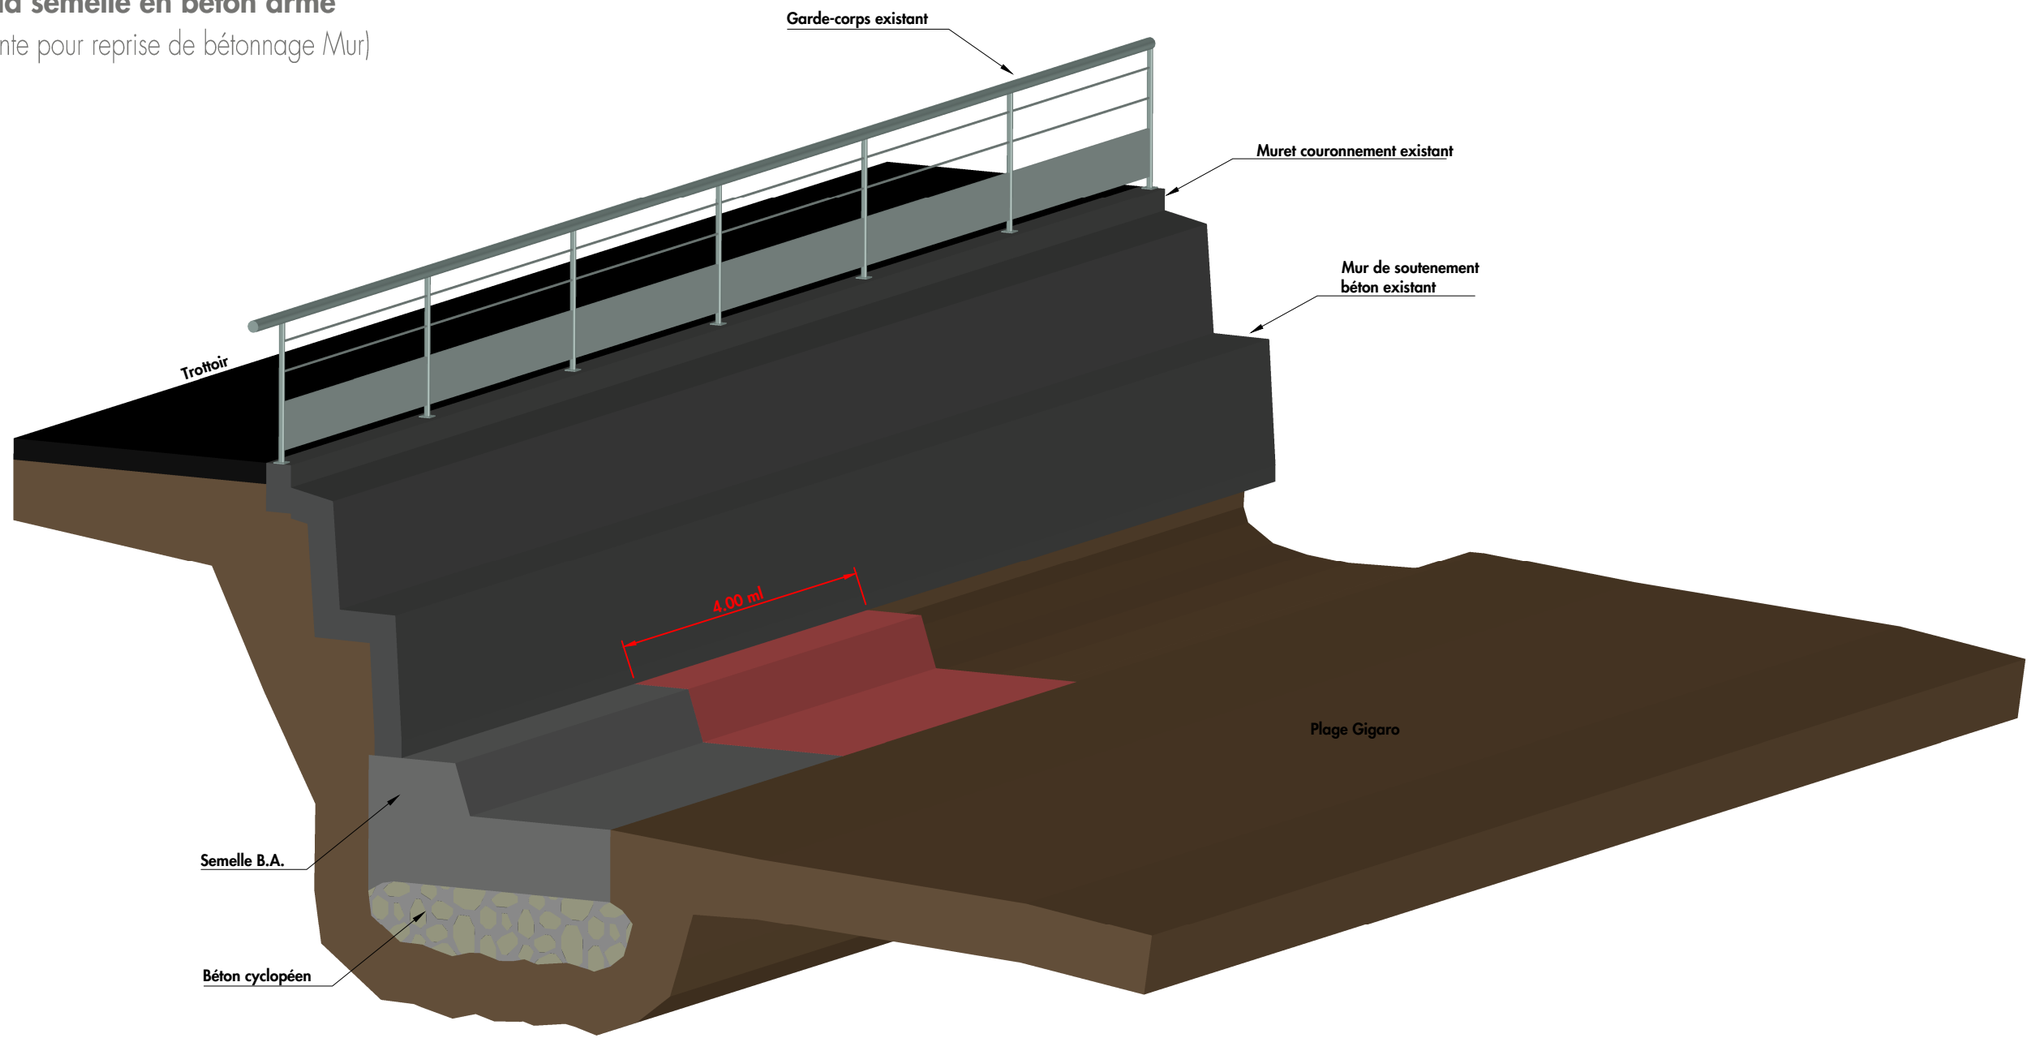

NOTA :

Les plans sont donnés à titre indicatif, en aucun cas de documents d'exécution.

Afin de ne pas déstabiliser le soutènement existant lors des reprises en sous-oeuvre, il sera nécessaire de réaliser les travaux "en touche de piano"

"L'ensemble des données, graphiques et/ou techniques du présent document est couvert par les droits de propriété intellectuelle qui bénéficient à CORINTHE Ingénierie. Toute reproduction, utilisation, références qu'elle(s) soi(ent) partielle(s) et/ou totale(s) est interdite et fera l'objet de poursuites pénales. Seul le bénéficiaire (client), sous réserves du respect des clauses du CCAG et/ou CCAP peut en avoir la propriété intellectuelle"

PHASE 6

Sur 8 ml :

- Dépose soigneuse du garde-corps existant
- Recépage et évacuation du muret de couronnement existant

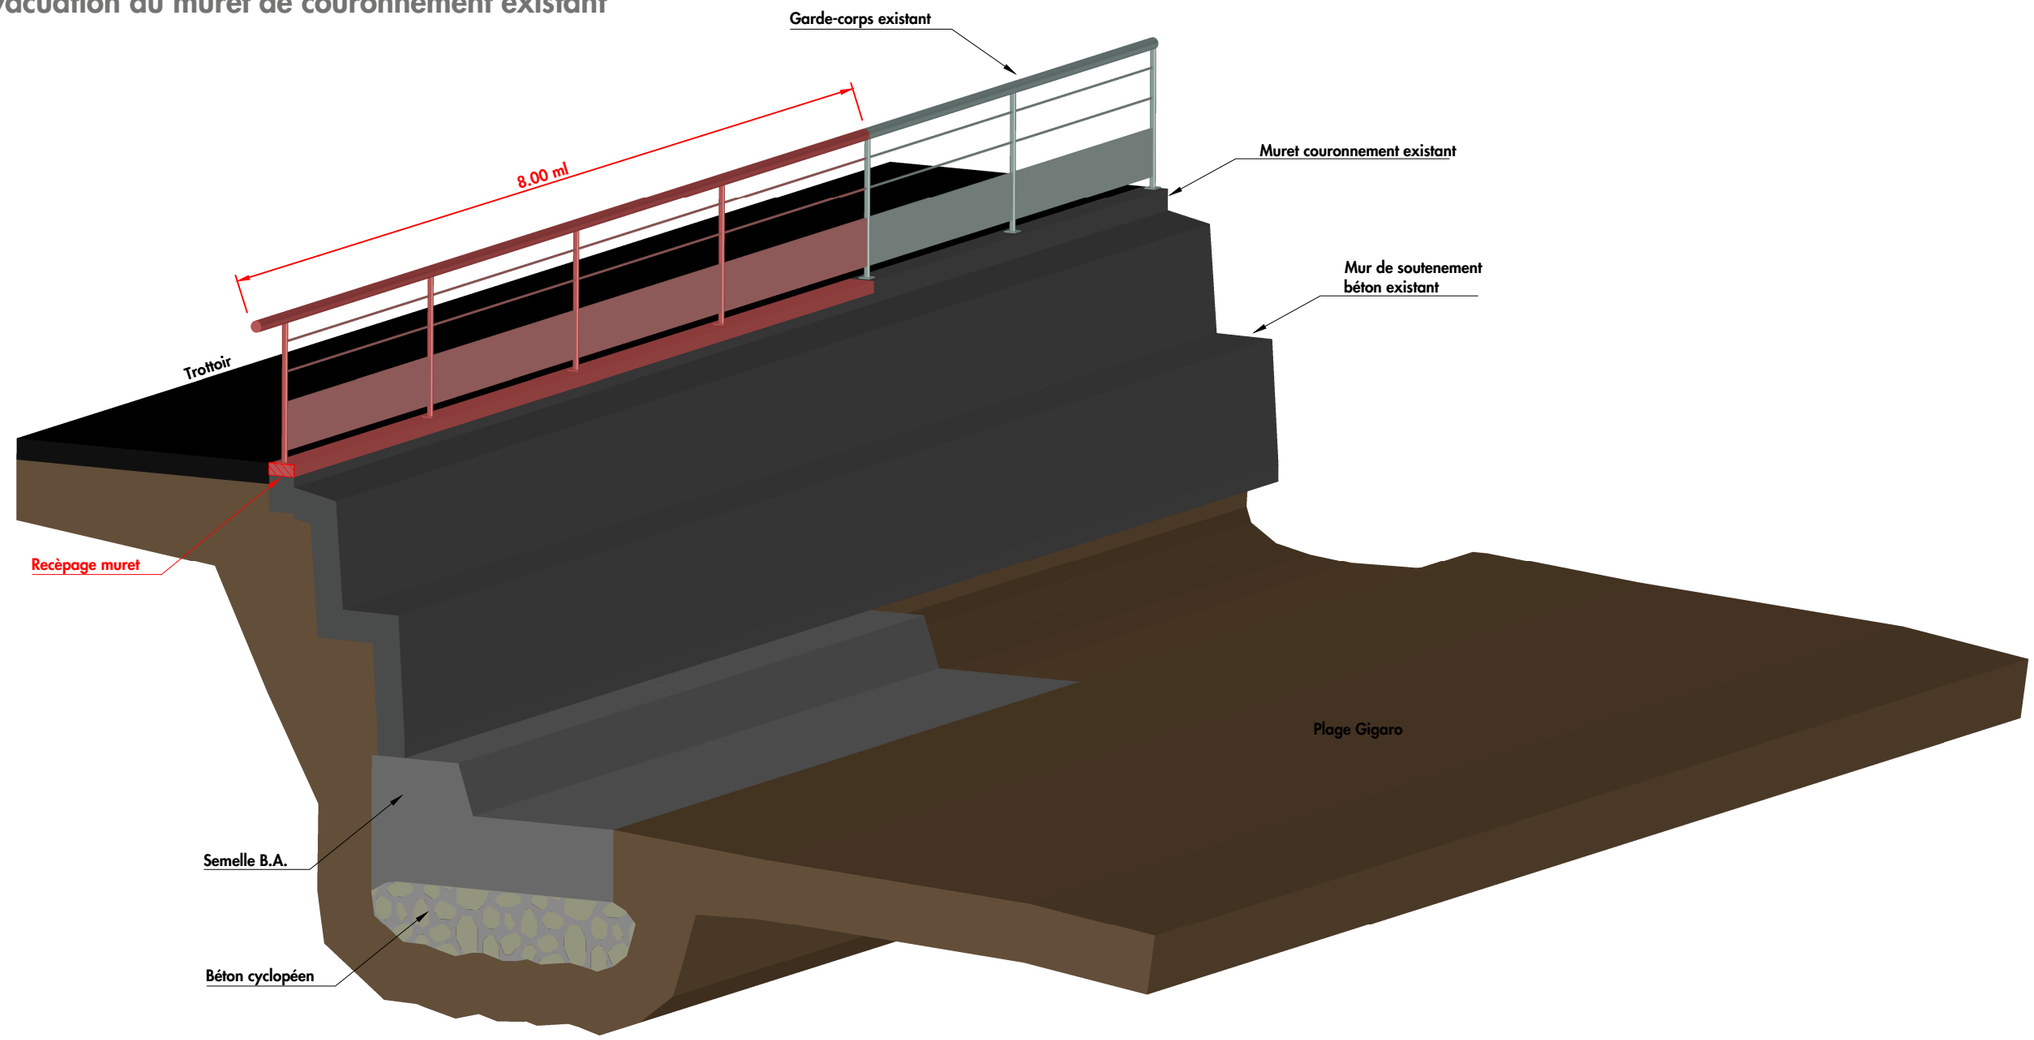

NOTA :

Les plans sont donnés à titre indicatif, en aucun cas de documents d'exécution.

Afin de ne pas déstabiliser le soutènement existant lors des reprises en sous-oeuvre, il sera nécessaire de réaliser les travaux "en touche de piano"

"L'ensemble des données, graphiques et/ou techniques du présent document est couvert par les droits de propriété intellectuelle qui bénéficient à CORINTHE Ingénierie. Toute reproduction, utilisation, références qu'elle(s) soi(ent) partielle(s) et/ou totale(s) est interdite et fera l'objet de poursuites pénales. Seul le bénéficiaire (client), sous réserves du respect des clauses du CCAG et/ou CCAP peut en avoir la propriété intellectuelle"

PHASE 7

Sur 8 ml :

- Réalisation du mur en béton armé

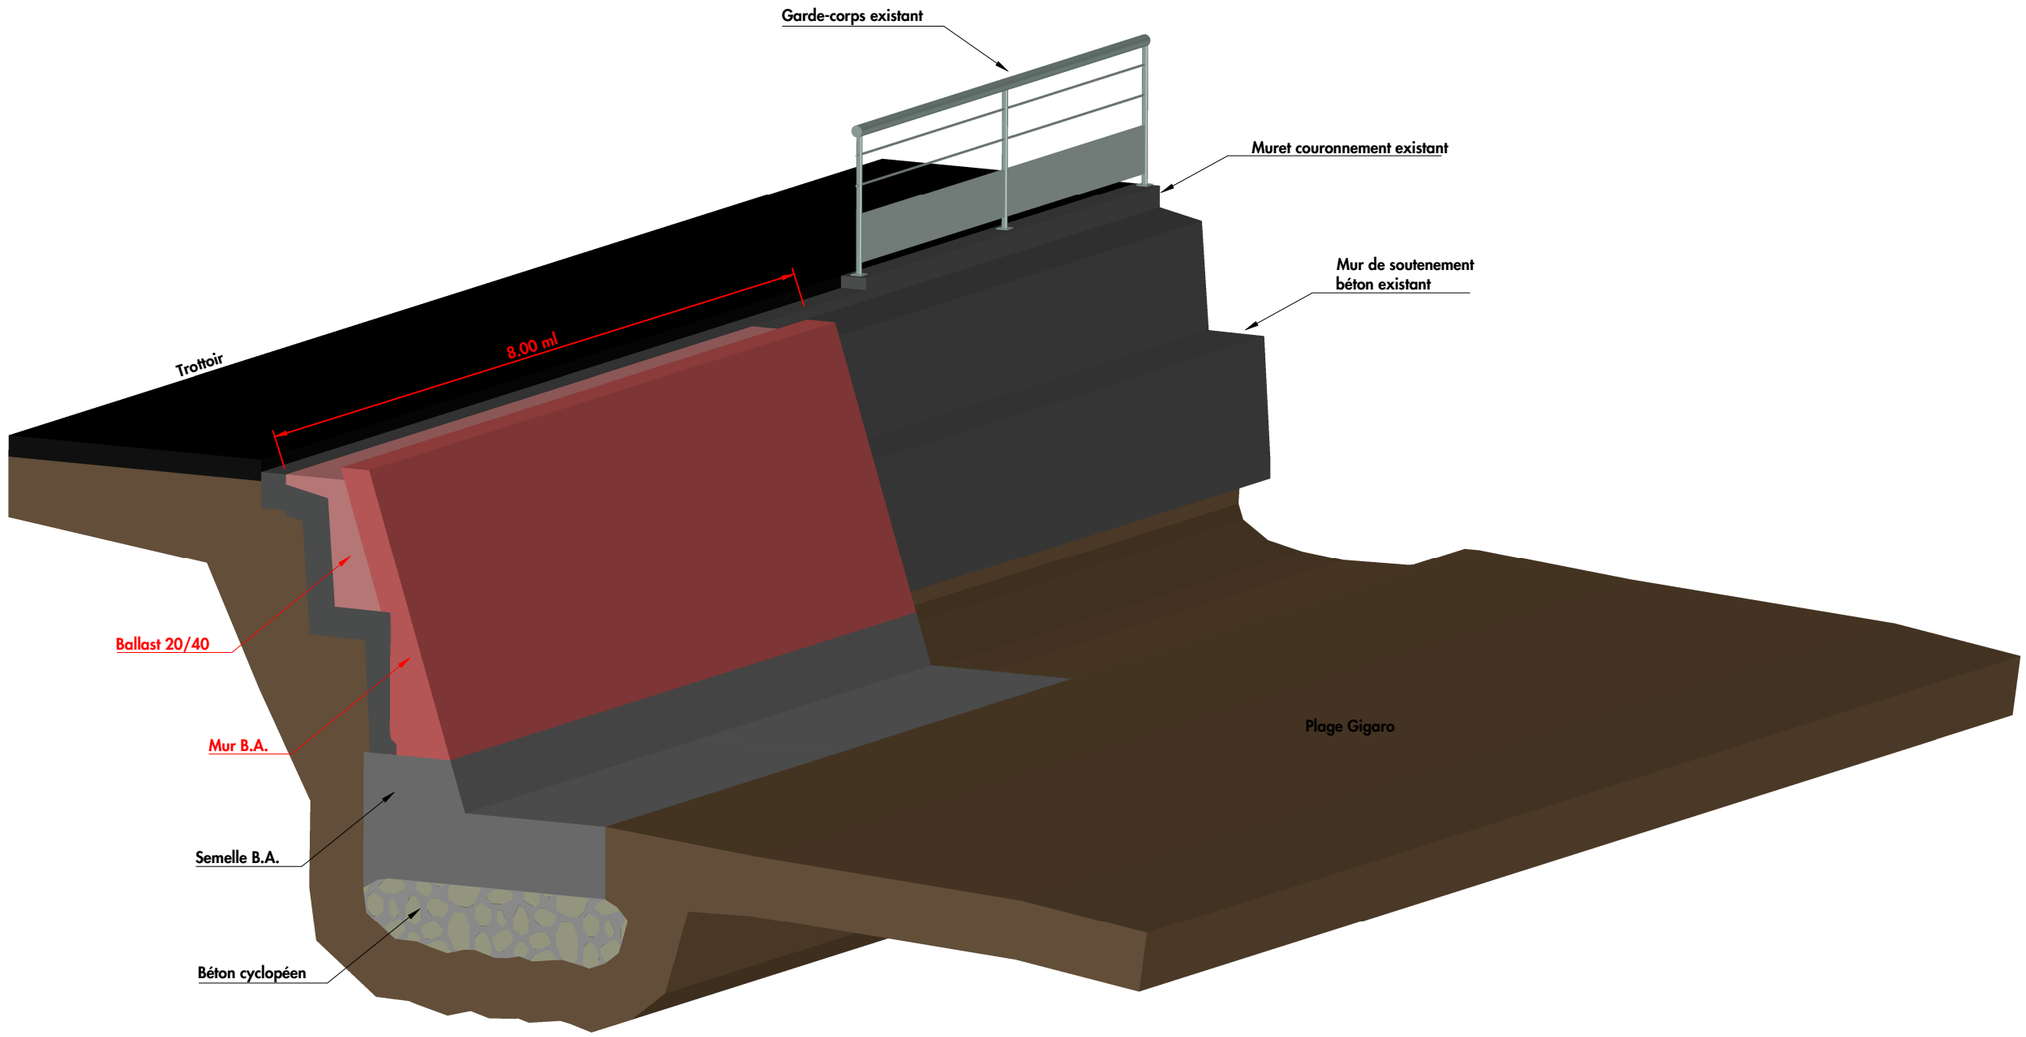

NOTA :

Les plans sont donnés à titre indicatif, en aucun cas de documents d'exécution.

Afin de ne pas déstabiliser le soutènement existant lors des reprises en sous-oeuvre, il sera nécessaire de réaliser les travaux "en touche de piano"

Golfe de Saint-Tropez
Territoire d'exception

COMMUNAUTÉ DE COMMUNES
DU GOLFE DE SAINT-TROPEZ

CRÉATION D'UN MUR CHASSE MER
AFIN DE PROTÉGER LA ROUTE
SURPLOMBANT LA PLAGE DE GIGARO

RÉALISATION DU MUR
MÉTHODOLOGIE D'EXÉCUTION

COR-021-22-PRO-METH-01-0

Dessin : **FVI**	Affaire : CORCCGST 21-2022	
Contrôle : **SBE**	Echelle : -	
Appro : **SLE**	Page : **09/10**	Ind: **0**

CORINTHE INGÉNIERIE

"L'ensemble des données, graphiques et/ou techniques du présent document est couvert par les droits de propriété intellectuelle qui bénéficient à CORINTHE Ingénierie. Toute reproduction, utilisation, références qu'elle(s) soi(ent) partielle(s) et/ou totale(s) est interdite et fera l'objet de poursuites pénales. Seul le bénéficiaire (client), sous réserves du respect des clauses du CCAG et/ou CCAP peut en avoir la propriété intellectuelle"

PHASE 8

- Terrassement et évacuation sur maximum 4 ml

  .

  .

  ....Les travaux se réaliseront à l'avancement et à l'identique
  (PHASE 2 à PHASE 7)

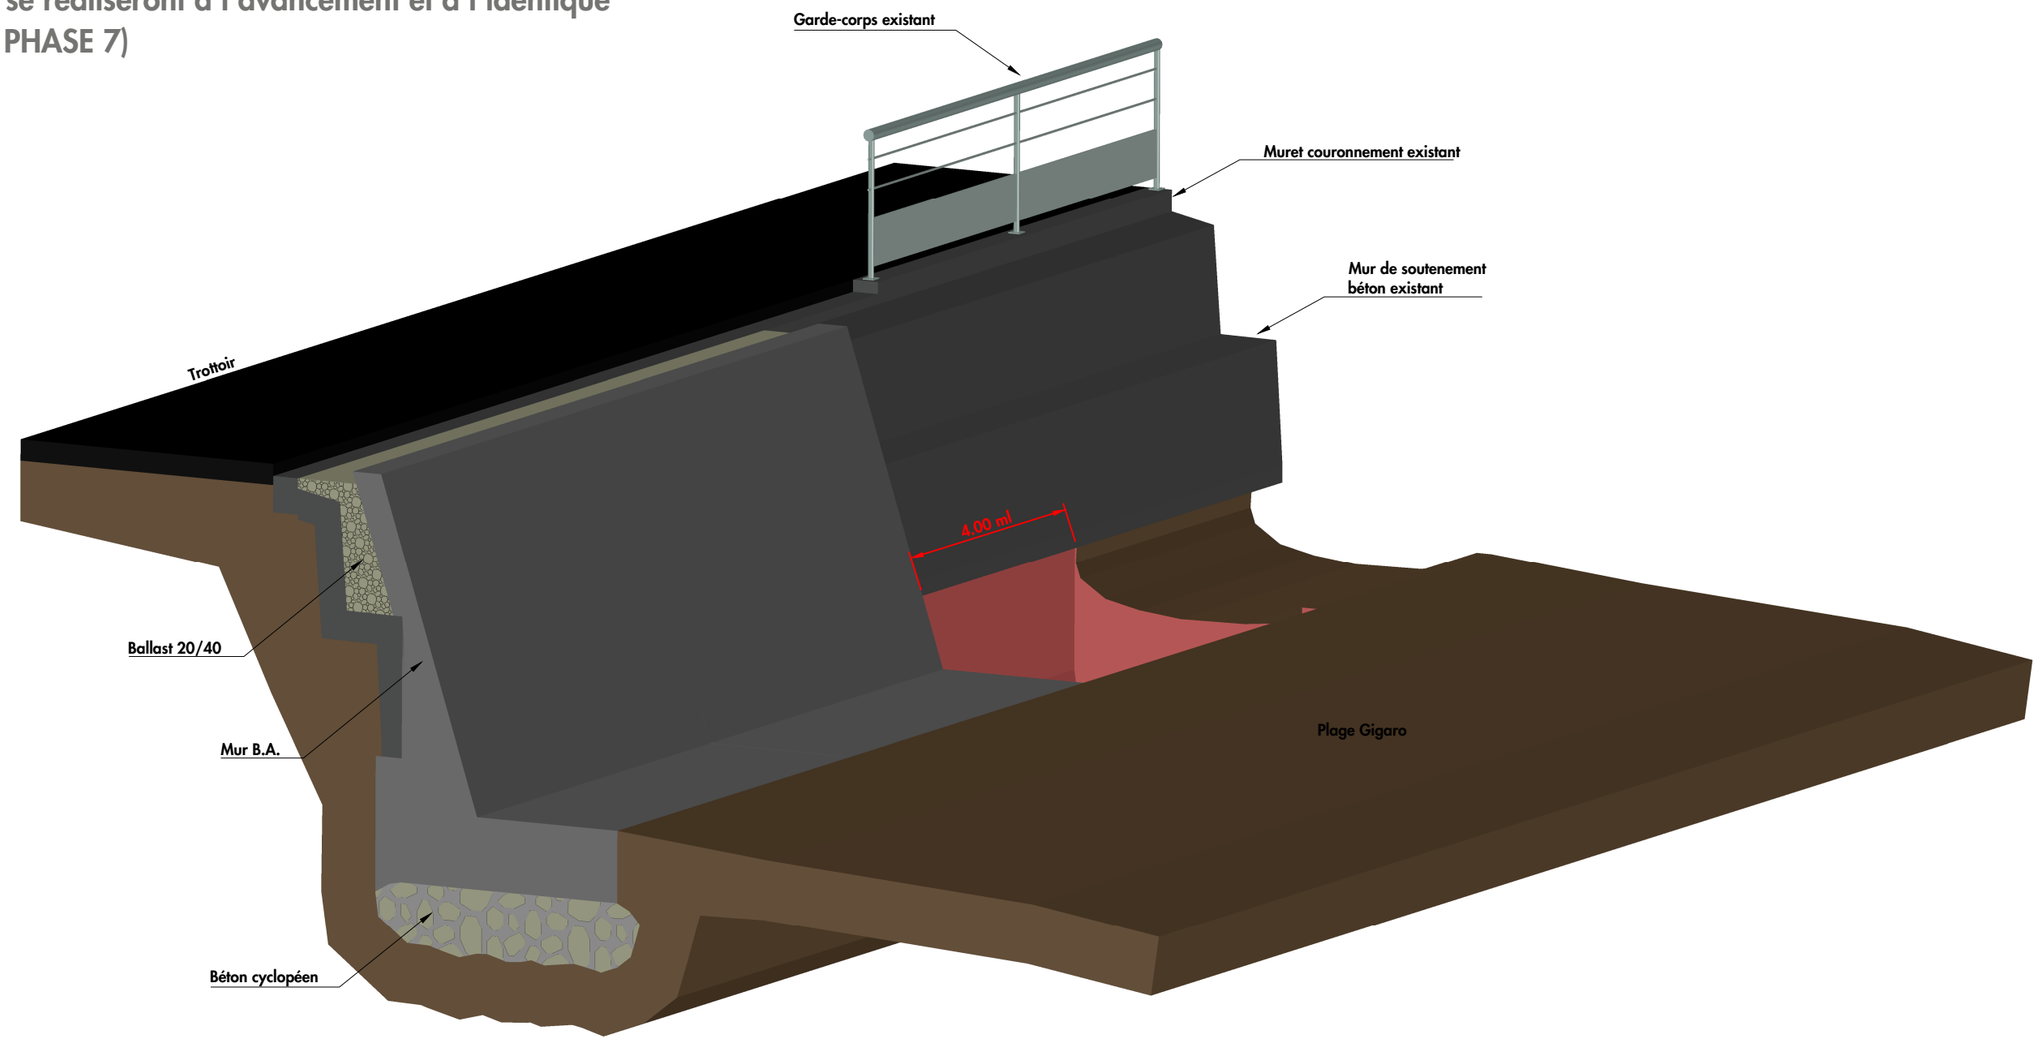

NOTA :

Les plans sont donnés à titre indicatif, en aucun cas de documents d'exécution.

Afin de ne pas déstabiliser le soutènement existant lors des reprises en sous-oeuvre, il sera nécessaire de réaliser les travaux "en touche de piano"

Golfe de Saint-Tropez
Territoire d'exception

COMMUNAUTÉ DE COMMUNES
DU GOLFE DE SAINT-TROPEZ

CRÉATION D'UN MUR CHASSE MER
AFIN DE PROTÉGER LA ROUTE
SURPLOMBANT LA PLAGE DE GIGARO

RÉALISATION DU MUR
MÉTHODOLOGIE D'EXÉCUTION

COR-021-22-PRO-METH-01-0

Dessin : **FVI**	Affaire : CORCCGST 21-2022	
Contrôle : **SBE**	Echelle : -	
Appro : **SLE**	Page : **10/10**	Ind: **0**

CORINTHE INGÉNIERIE

"L'ensemble des données, graphiques et/ou techniques du présent document est couvert par les droits de propriété intellectuelle qui bénéficient à CORINTHE Ingénierie. Toute reproduction, utilisation, références qu'elle(s) soi(ent) partielle(s) et/ou totale(s) est interdite et fera l'objet de poursuites pénales. Seul le bénéficiaire (client), sous réserves du respect des clauses du CCAG et/ou CCAP peut en avoir la propriété intellectuelle"