 
 


LÉGENDE

 Bâtiment

 Mur avec clôture

 Mur

 Restanques

 Talus

 Limite Parcelle

 Clôture

 Bouche à clé

 Arbre à déplacer (11arbres)

 Nouvel emplacement (17 arbres)

 Compteur edf


 Compteur eau

 Plaque

 France Télécom

 Luminaire

 EDF

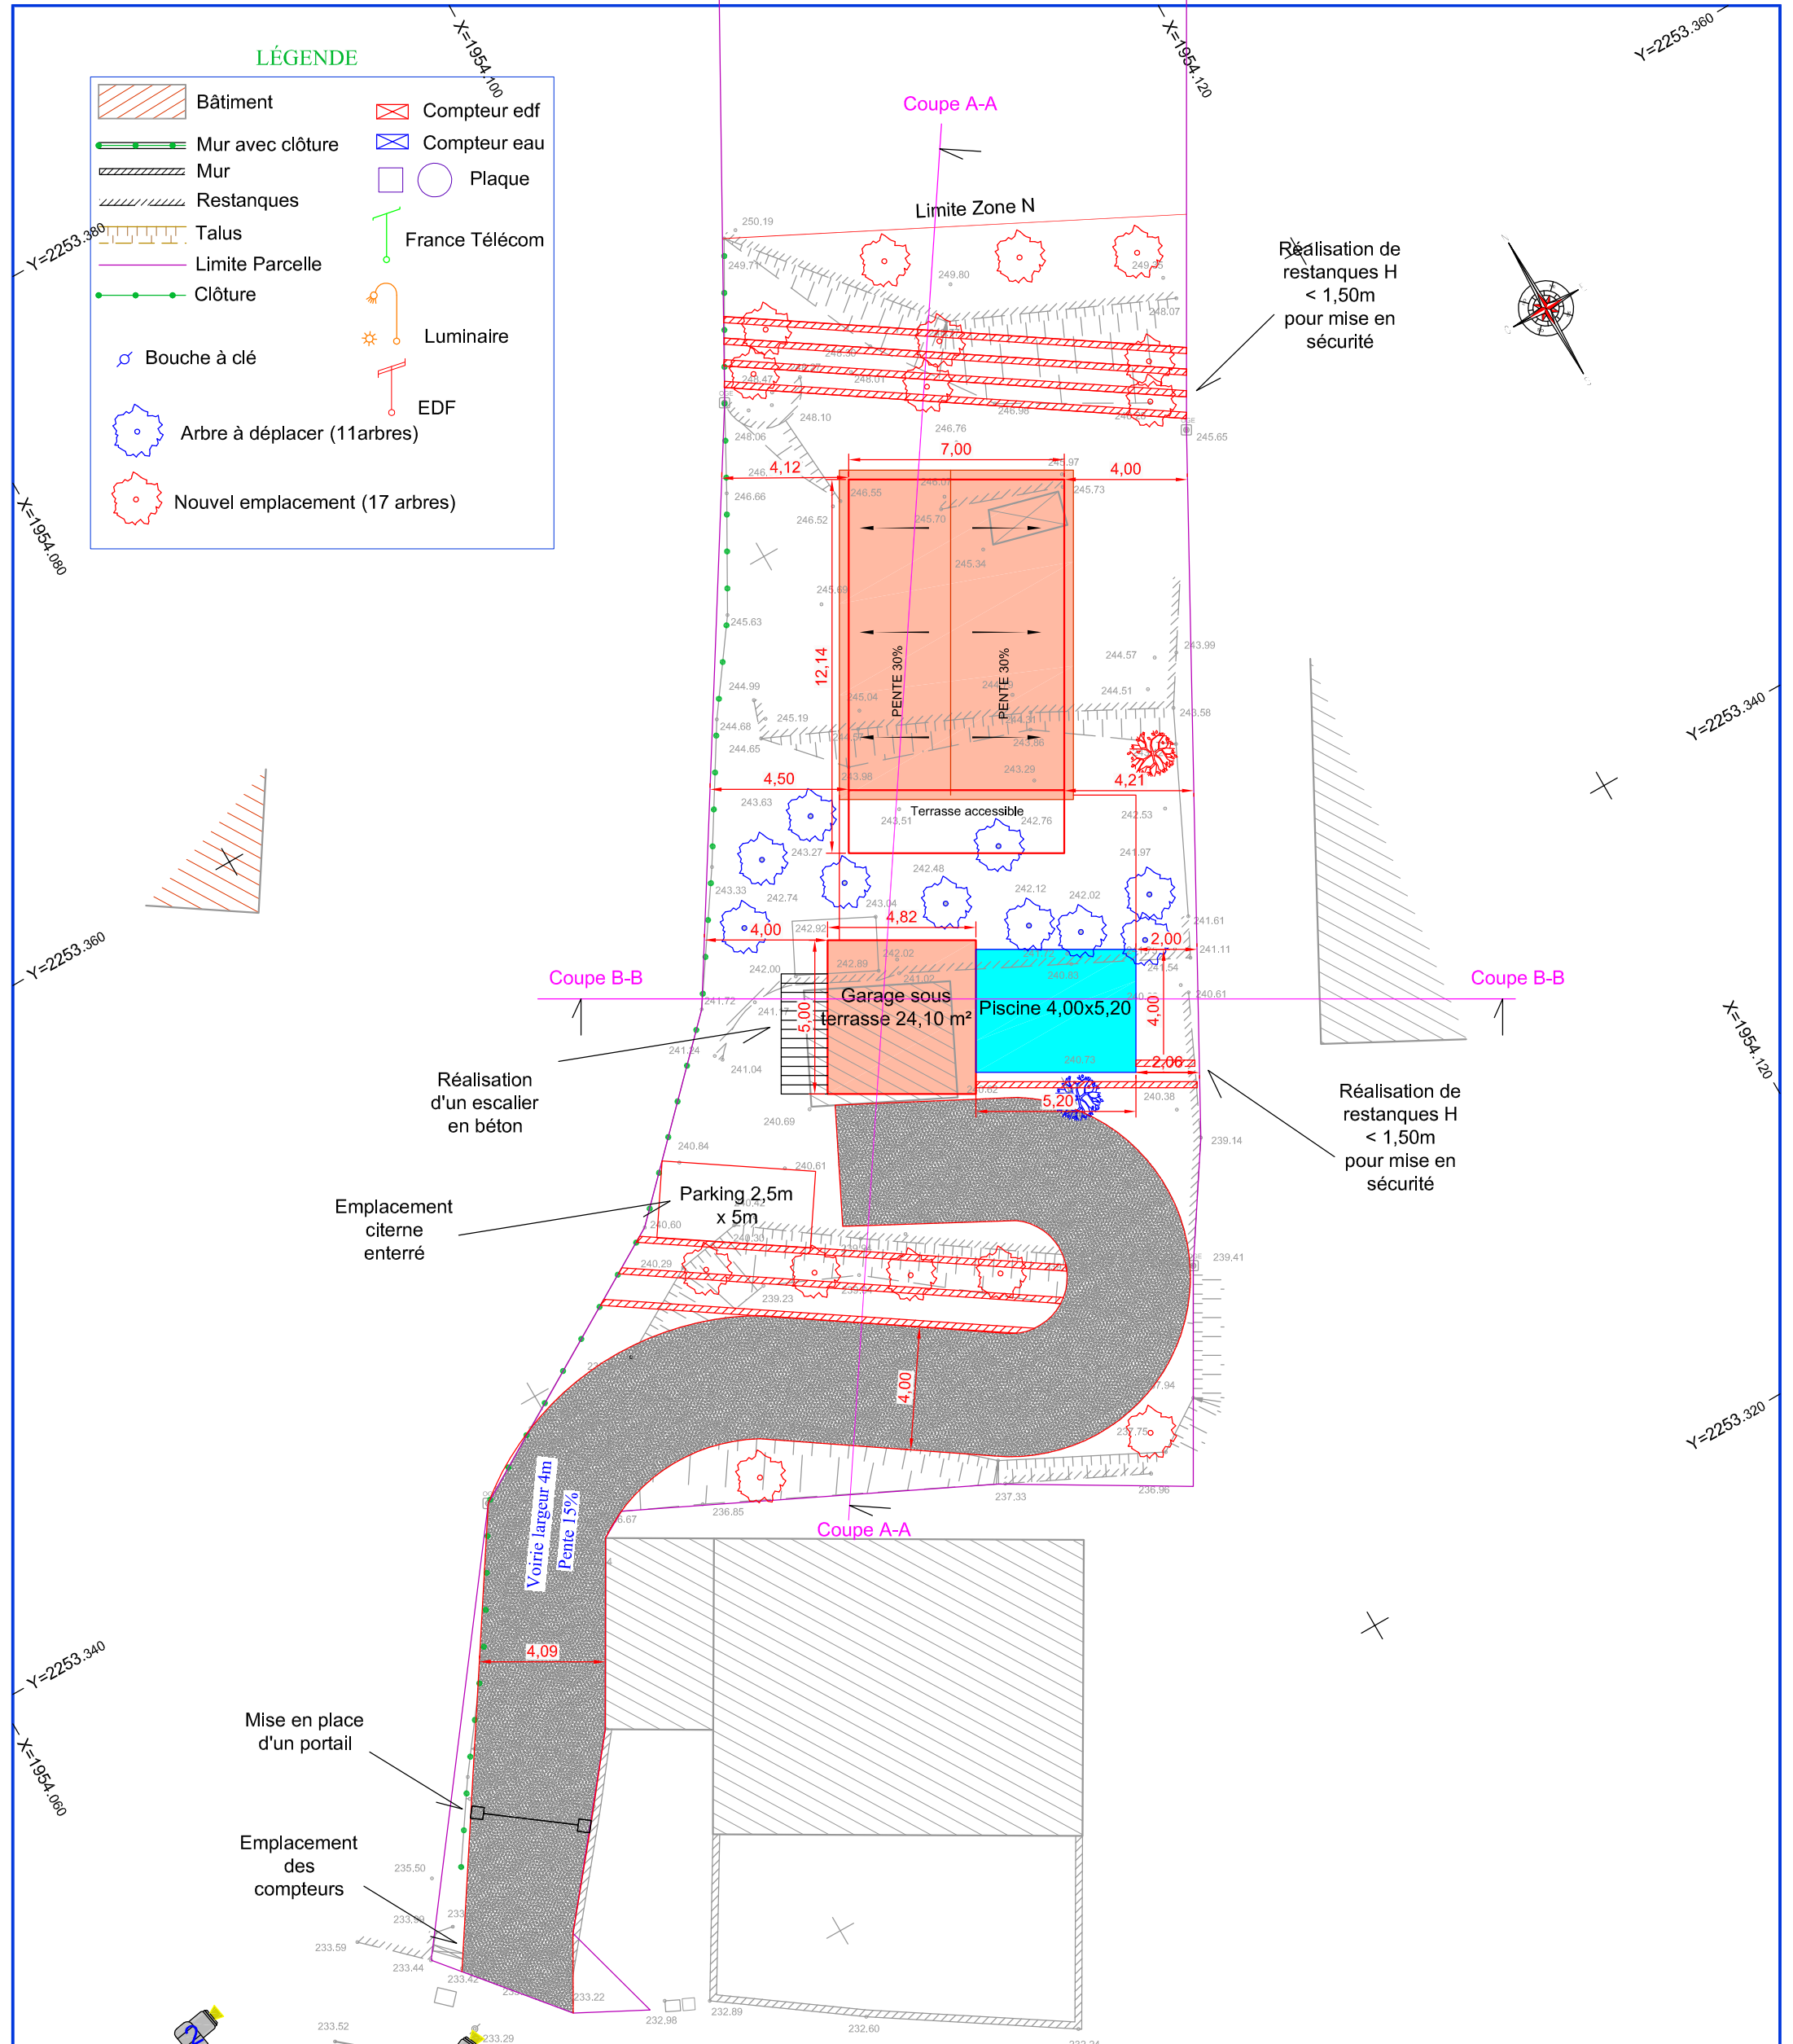

DEPARTEMENT DU VAR

COMMUNE DE VINS SUR CARAMY

PCMI2- PROJET

Echelle 1/200

unité foncière cadastrée section A n°1711



ALPES AZUR TOPO
Géomètre situé à 160 impasse de la farigoulette, le Muy
tel : 0611871770 - mail : 2aatopo@gmail.com
inscrite au R.C.S de Fréjus sous le numéro 832 612 097

Date terrain :
17/01/2023

Dossier :
23-01-05

Référence :
23/01/05/plan/topo.dwg