


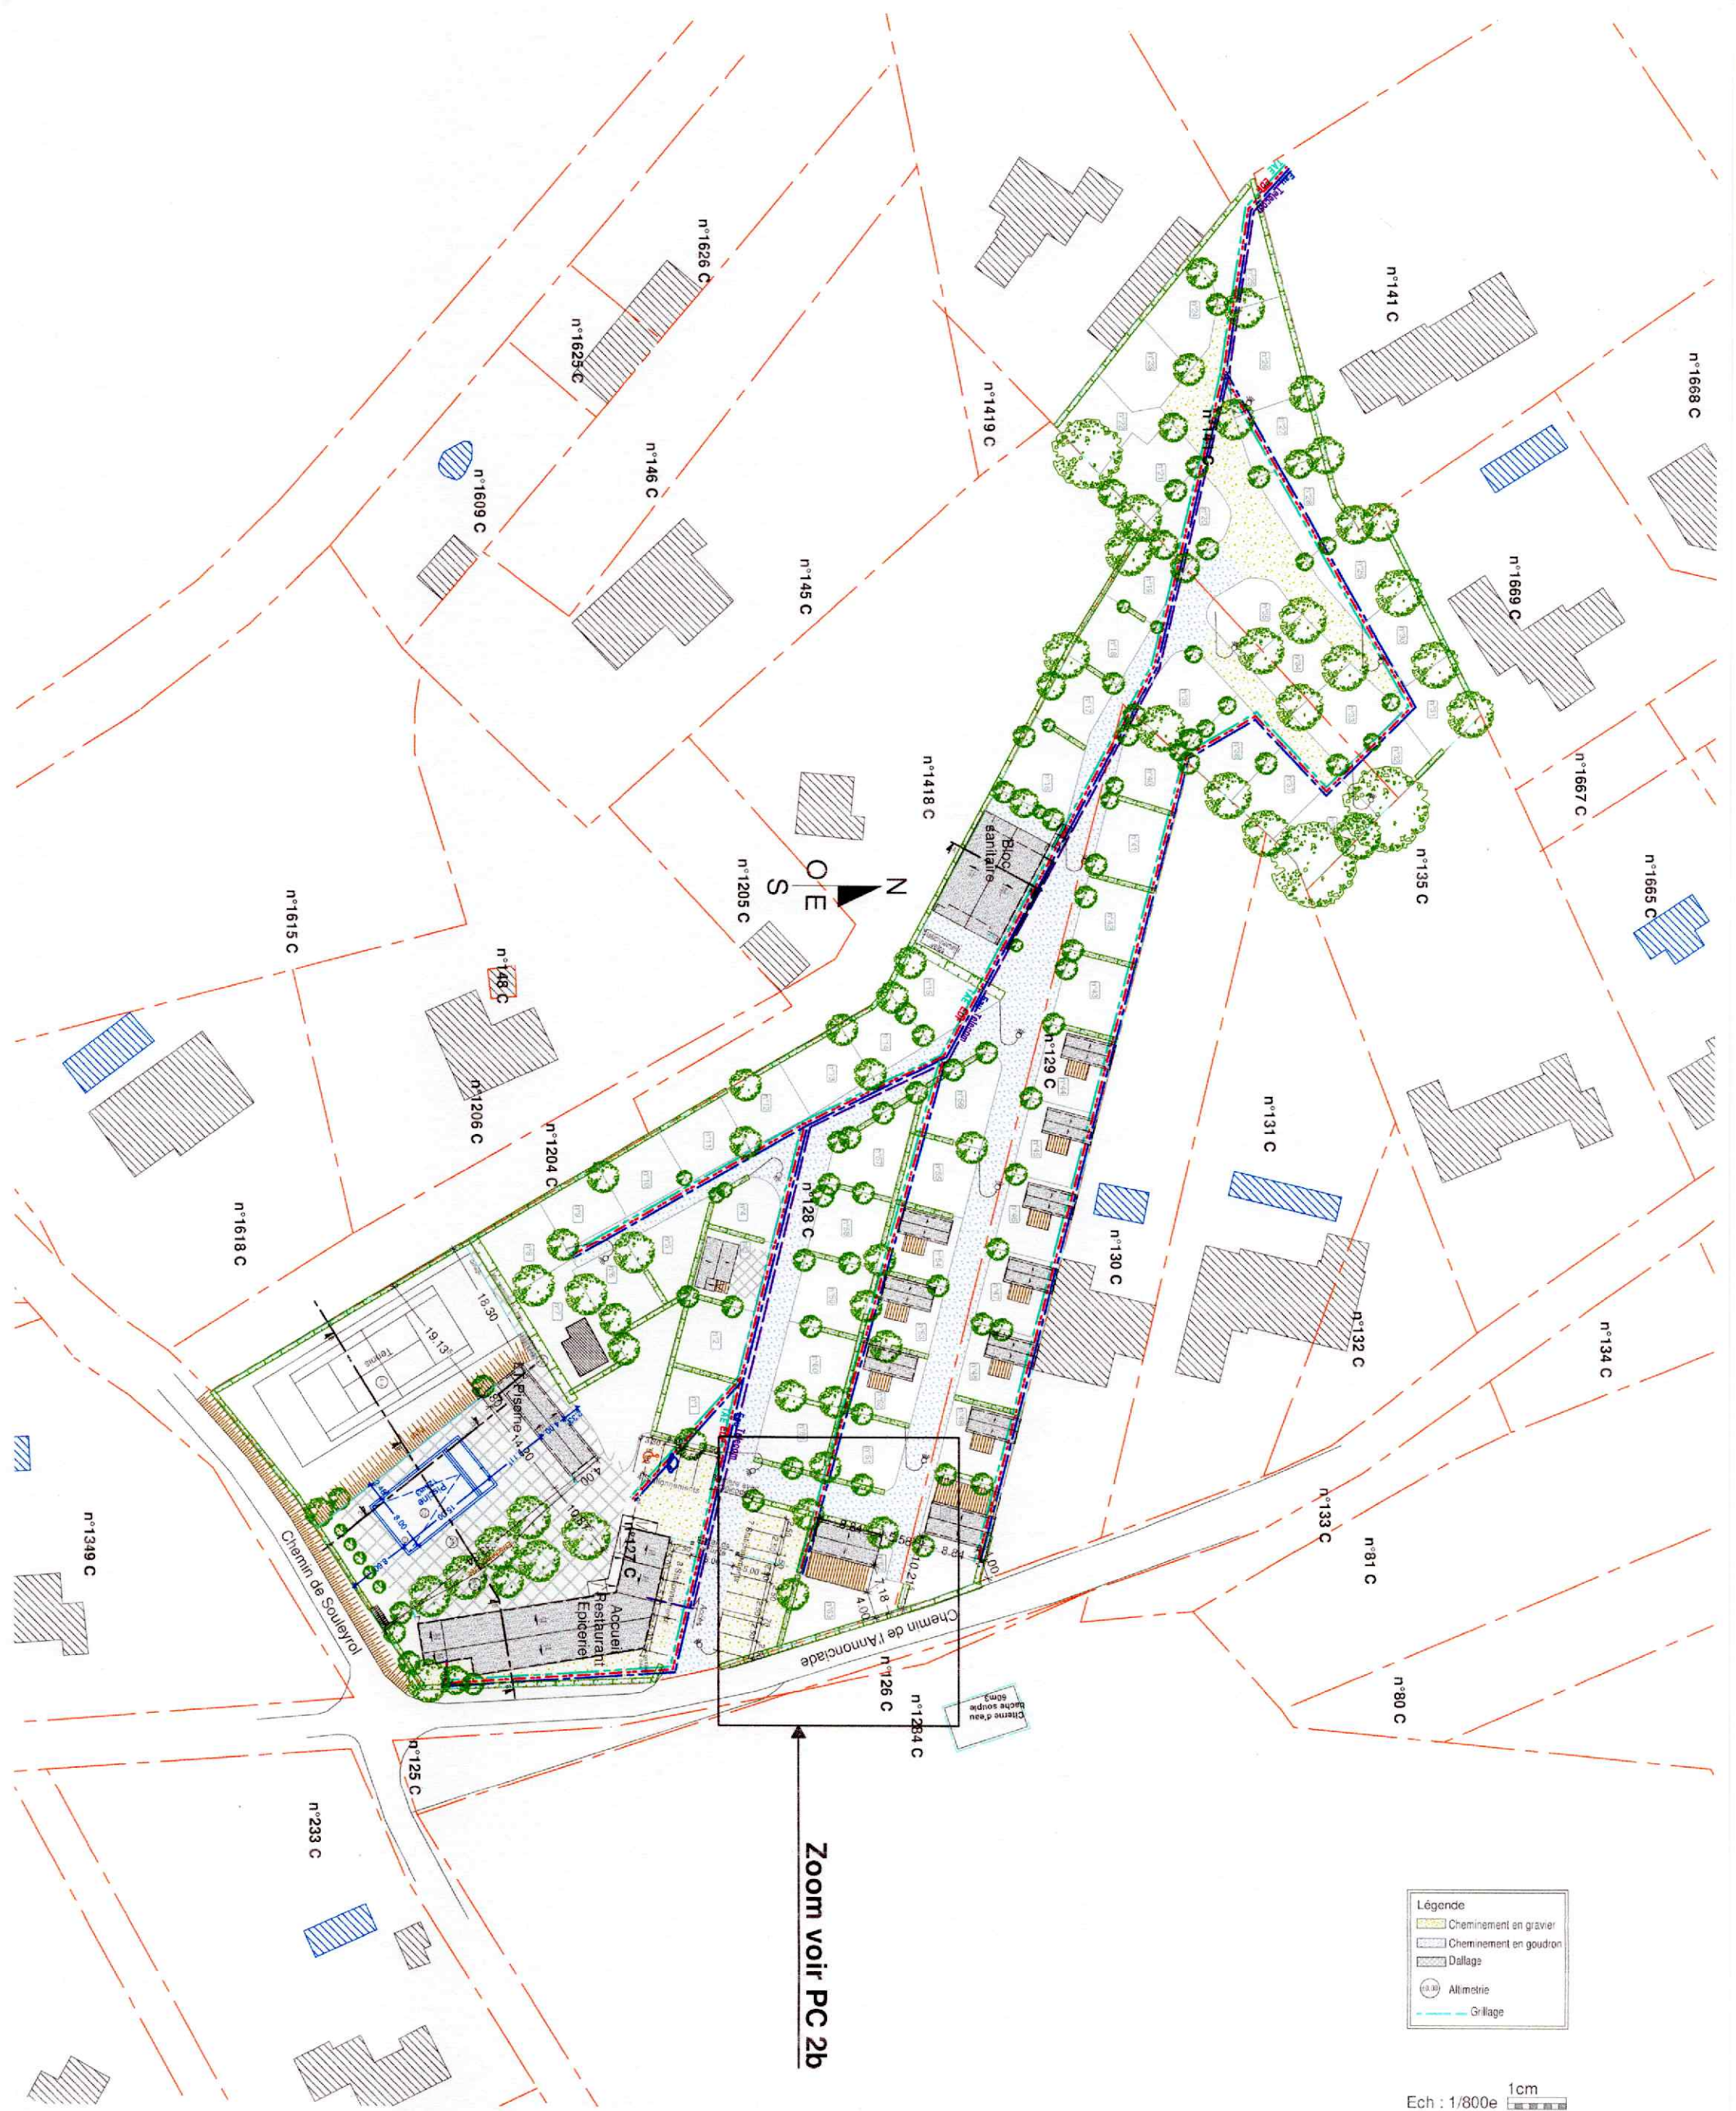

Architecte :
SELARL Atelier JTA
Le Grozeau
84110 Le Crestet
09.88.59.20.44
atelier.jta@gmail.com

Dessiné par :
Aurélie BOUCHET
5, Chemin de Chantemerle
84110 St Romain en Viennois
06.99.35.56.43
abeproject@outlook.fr

Maitre d'ouvrage :
SCI 4M
Mr et Mme MONTOLIN
848 Chemin de Berigolier
84570 Malemort du Comtat

Projet : Création local de stockage et maison du jardin du camping
Etat des lieux :
PLAN DE MASSE

Date :
10/06/2024
Ech :
1/800

PC 2a

Ce plan ne peut être utilisé pour la construction. Il convient d'établir des documents d'exécution à une échelle appropriée et par un prestataire assuré pour ce genre de mission. Il est rappelé au Maitre d'Ouvrage qu'il est fortement conseillé de réaliser une étude de sol avant toute construction et respecter les normes parasismiques. Par ailleurs, le projet fait l'objet, au stade PC, de l'engagement de satisfaire aux critères technique BBio. La réalisation de la construction doit donc respecter ces critères.



Architecte :
SELARL Atelier JTA
Le Grozeau
84110 Le Crestet
09.88.59.20.44
atelier.jta@gmail.com

Dessiné par :
Aurélie BOUCHET
5, Chemin de Chantemerle
84110 St Romain en Viennois
06.99.35.56.43
abeproject@outlook.fr

Maitre d'ouvrage :
SCI 4M
Mr et Mme MONTOLIN
848 Chemin de Berigolier
84570 Malemort du Comtat

Projet : Création local de stockage et maison du
gardin du camping
Etat des lieux Zoom :
PLAN DE MASSE

Date :
10/06/2024
Ech :
1/100

PC 2b

Ce plan ne peut être utilisé pour la construction. Il convient d'établir des documents d'exécution à une échelle appropriée et par un prestataire assuré pour ce genre de mission. Il est rappelé au Maitre d'Ouvrage qu'il est fortement conseillé de réaliser une étude de sol avant toute construction et respecter les normes parasismiques. Par ailleurs, le projet fait l'objet, au stade PC, de l'engagement de satisfaire aux critères technique BBio. La réalisation de la construction doit donc respecter ces critères.



Architecte :
SELARL Atelier JTA
Le Grozeau
84110 Le Crestet
09.88.59.20.44
atelier.jta@gmail.com

Dessiné par :
Aurélien BOUCHET
5, Chemin de Chantemerle
84110 St Romain en Viennois
06.99.35.56.43
abeproject@outlook.fr


Maitre d'ouvrage :
SCI 4M
Mr et Mme MONTOLIN
848 Chemin de Berigolier
84570 Malemort du Comtat

Projet : Création local de stockage et maison du
gardin du camping
Projet :
PLAN DE MASSE

Date :
10/06/2024
Ech :
1/800

PC 2c

Ce plan ne peut être utilisé pour la construction. Il convient d'établir des documents d'exécution à une échelle appropriée et par un prestataire assuré pour ce genre de mission.
Il est rappelé au Maitre d'Ouvrage qu'il est fortement conseillé de réaliser une étude de sol avant toute construction et respecter les normes parasismiques. Par ailleurs, le projet fait l'objet, au stade PC, de l'engagement de satisfaire aux critères technique BBio. La réalisation de la construction doit donc respecter ces critères.

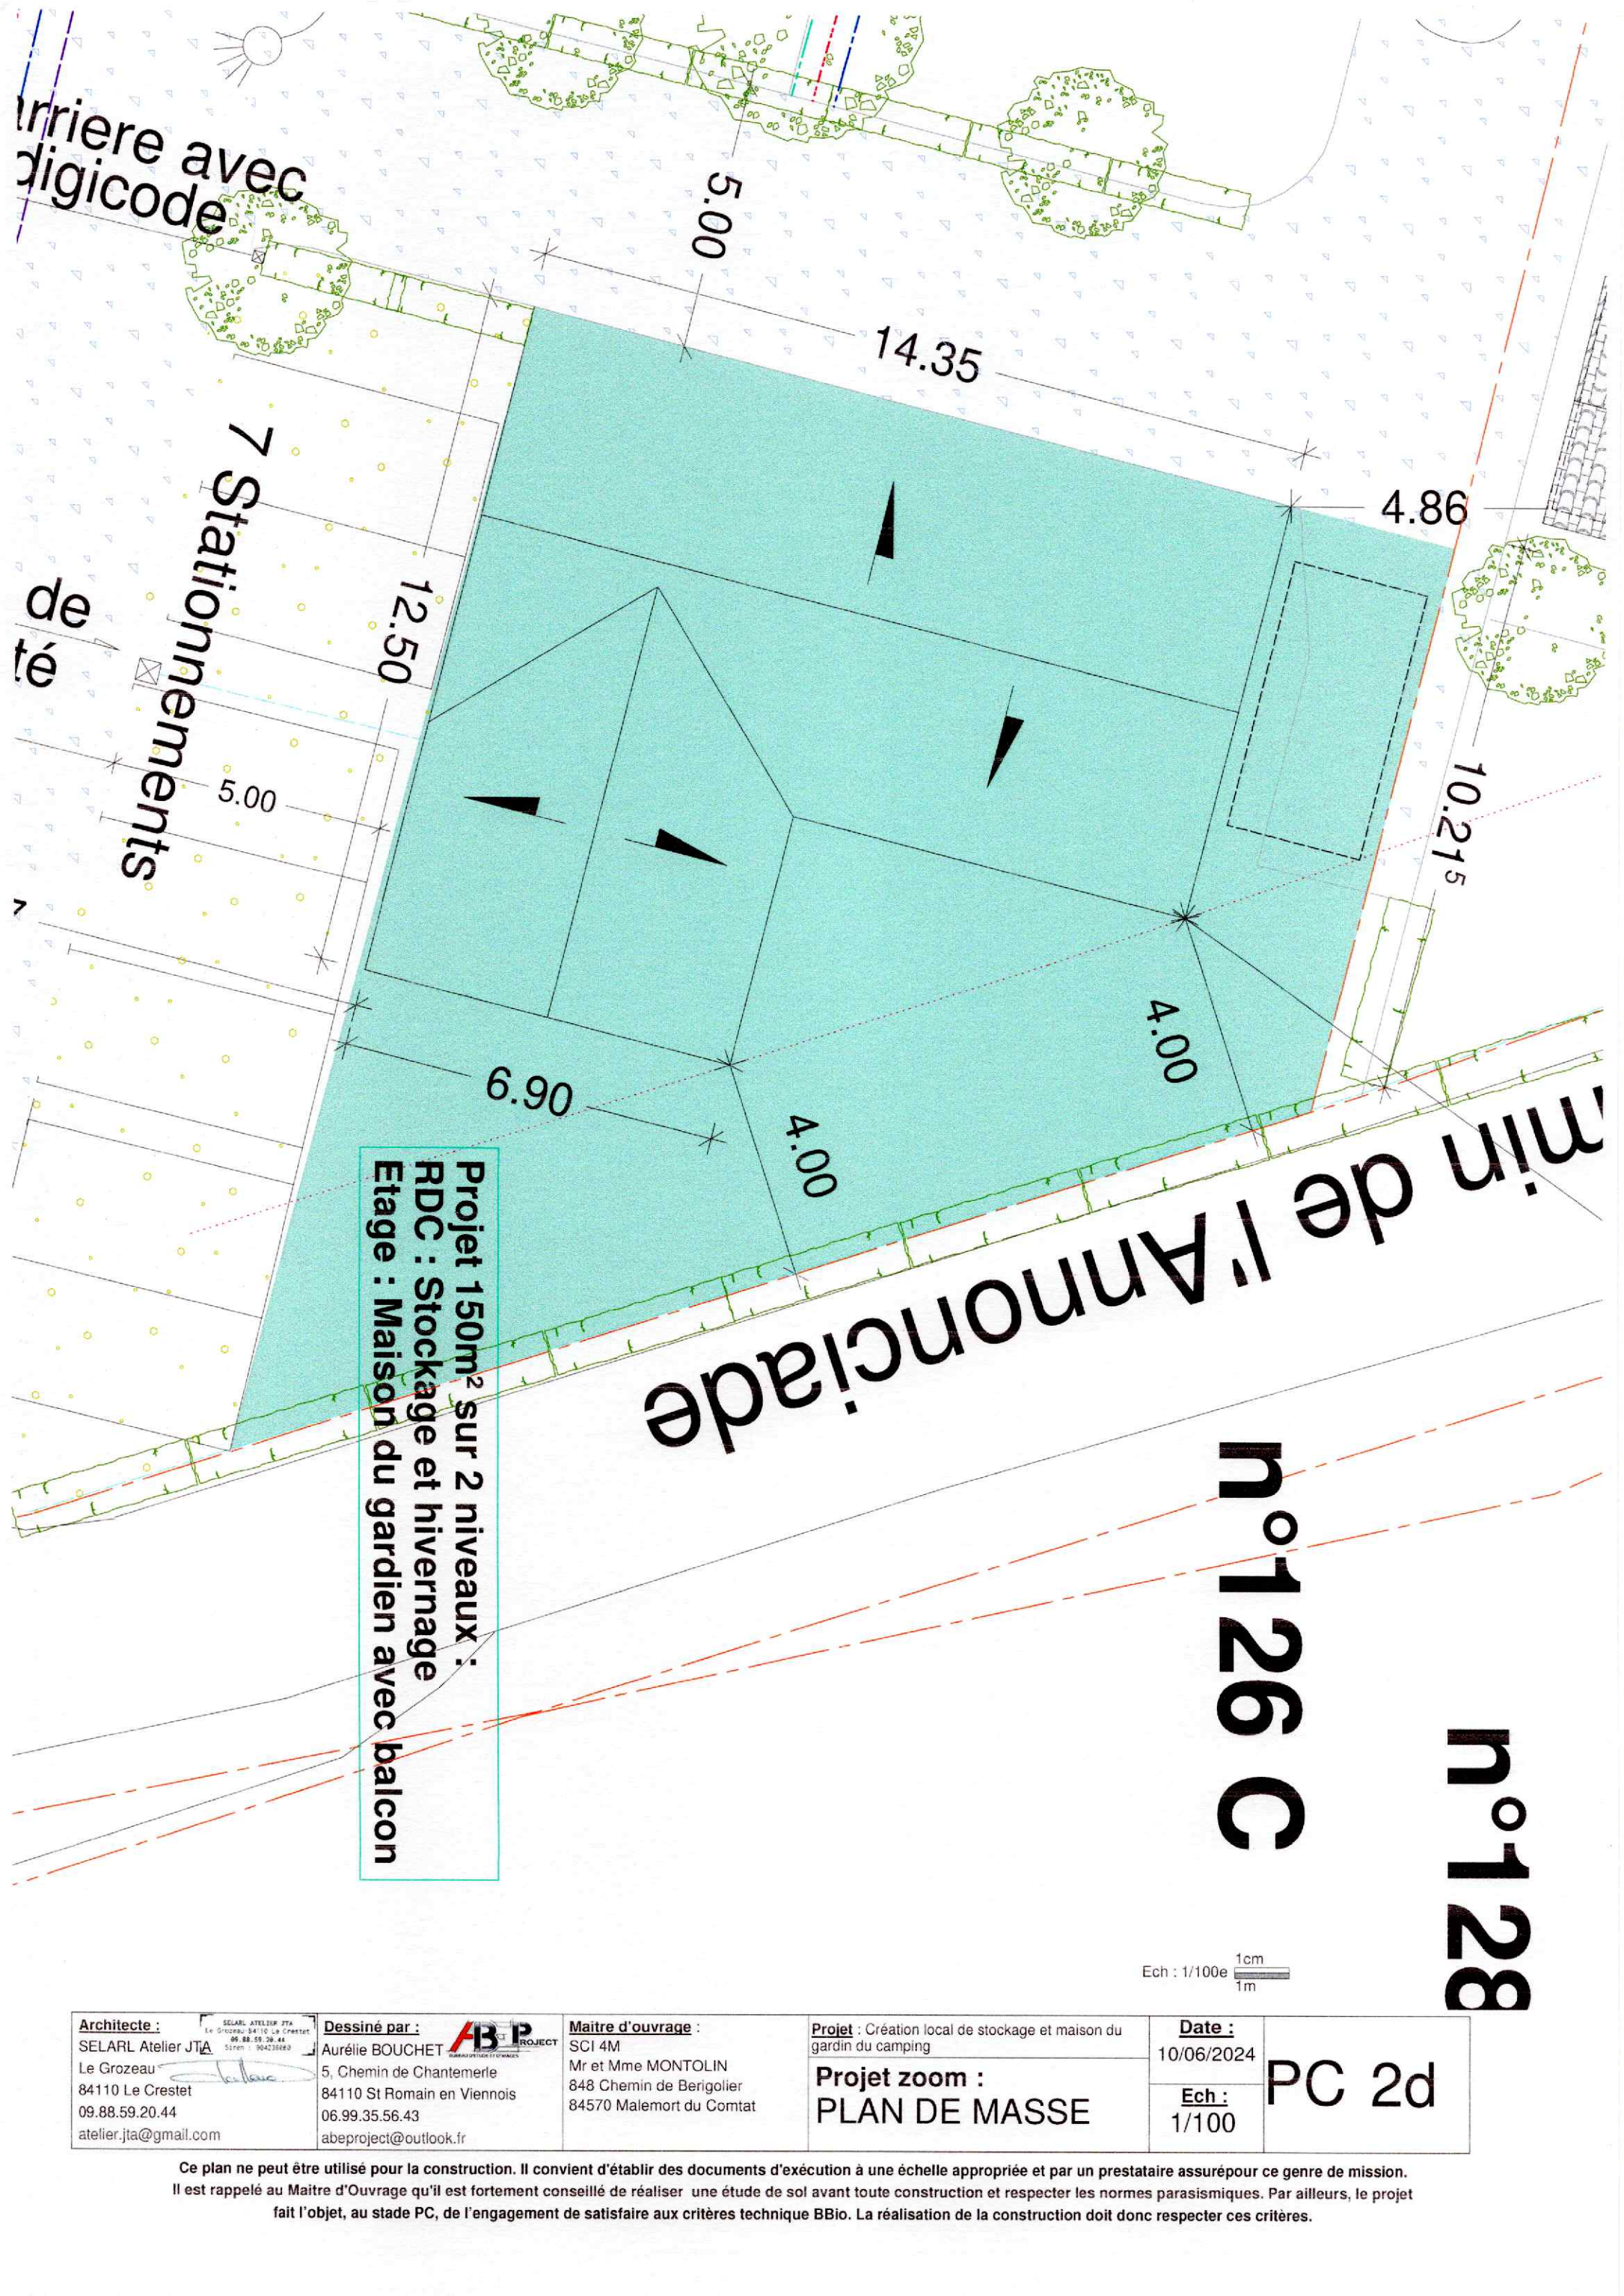

Chemin de l'Annonciade

n°126 C

n°128

Ech : 1/100e

Architecte : SELARL Atelier JTA Le Grozeau 84110 Le Crestet 09.88.59.20.44 atelier.jta@gmail.com	Dessiné par : Aurélie BOUCHET 5, Chemin de Chantemerle 84110 St Romain en Viennois 06.99.35.56.43 abeproject@outlook.fr	Maitre d'ouvrage : SCI 4M Mr et Mme MONTOLIN 848 Chemin de Berigolier 84570 Malemort du Comtat	Projet : Création local de stockage et maison du gardien du camping Projet zoom : PLAN DE MASSE	Date : 10/06/2024 Ech : 1/100	PC 2d
--	---	---	---	--	--------------

Ce plan ne peut être utilisé pour la construction. Il convient d'établir des documents d'exécution à une échelle appropriée et par un prestataire assuré pour ce genre de mission. Il est rappelé au Maître d'Ouvrage qu'il est fortement conseillé de réaliser une étude de sol avant toute construction et respecter les normes parasismiques. Par ailleurs, le projet fait l'objet, au stade PC, de l'engagement de satisfaire aux critères technique BBio. La réalisation de la construction doit donc respecter ces critères.