
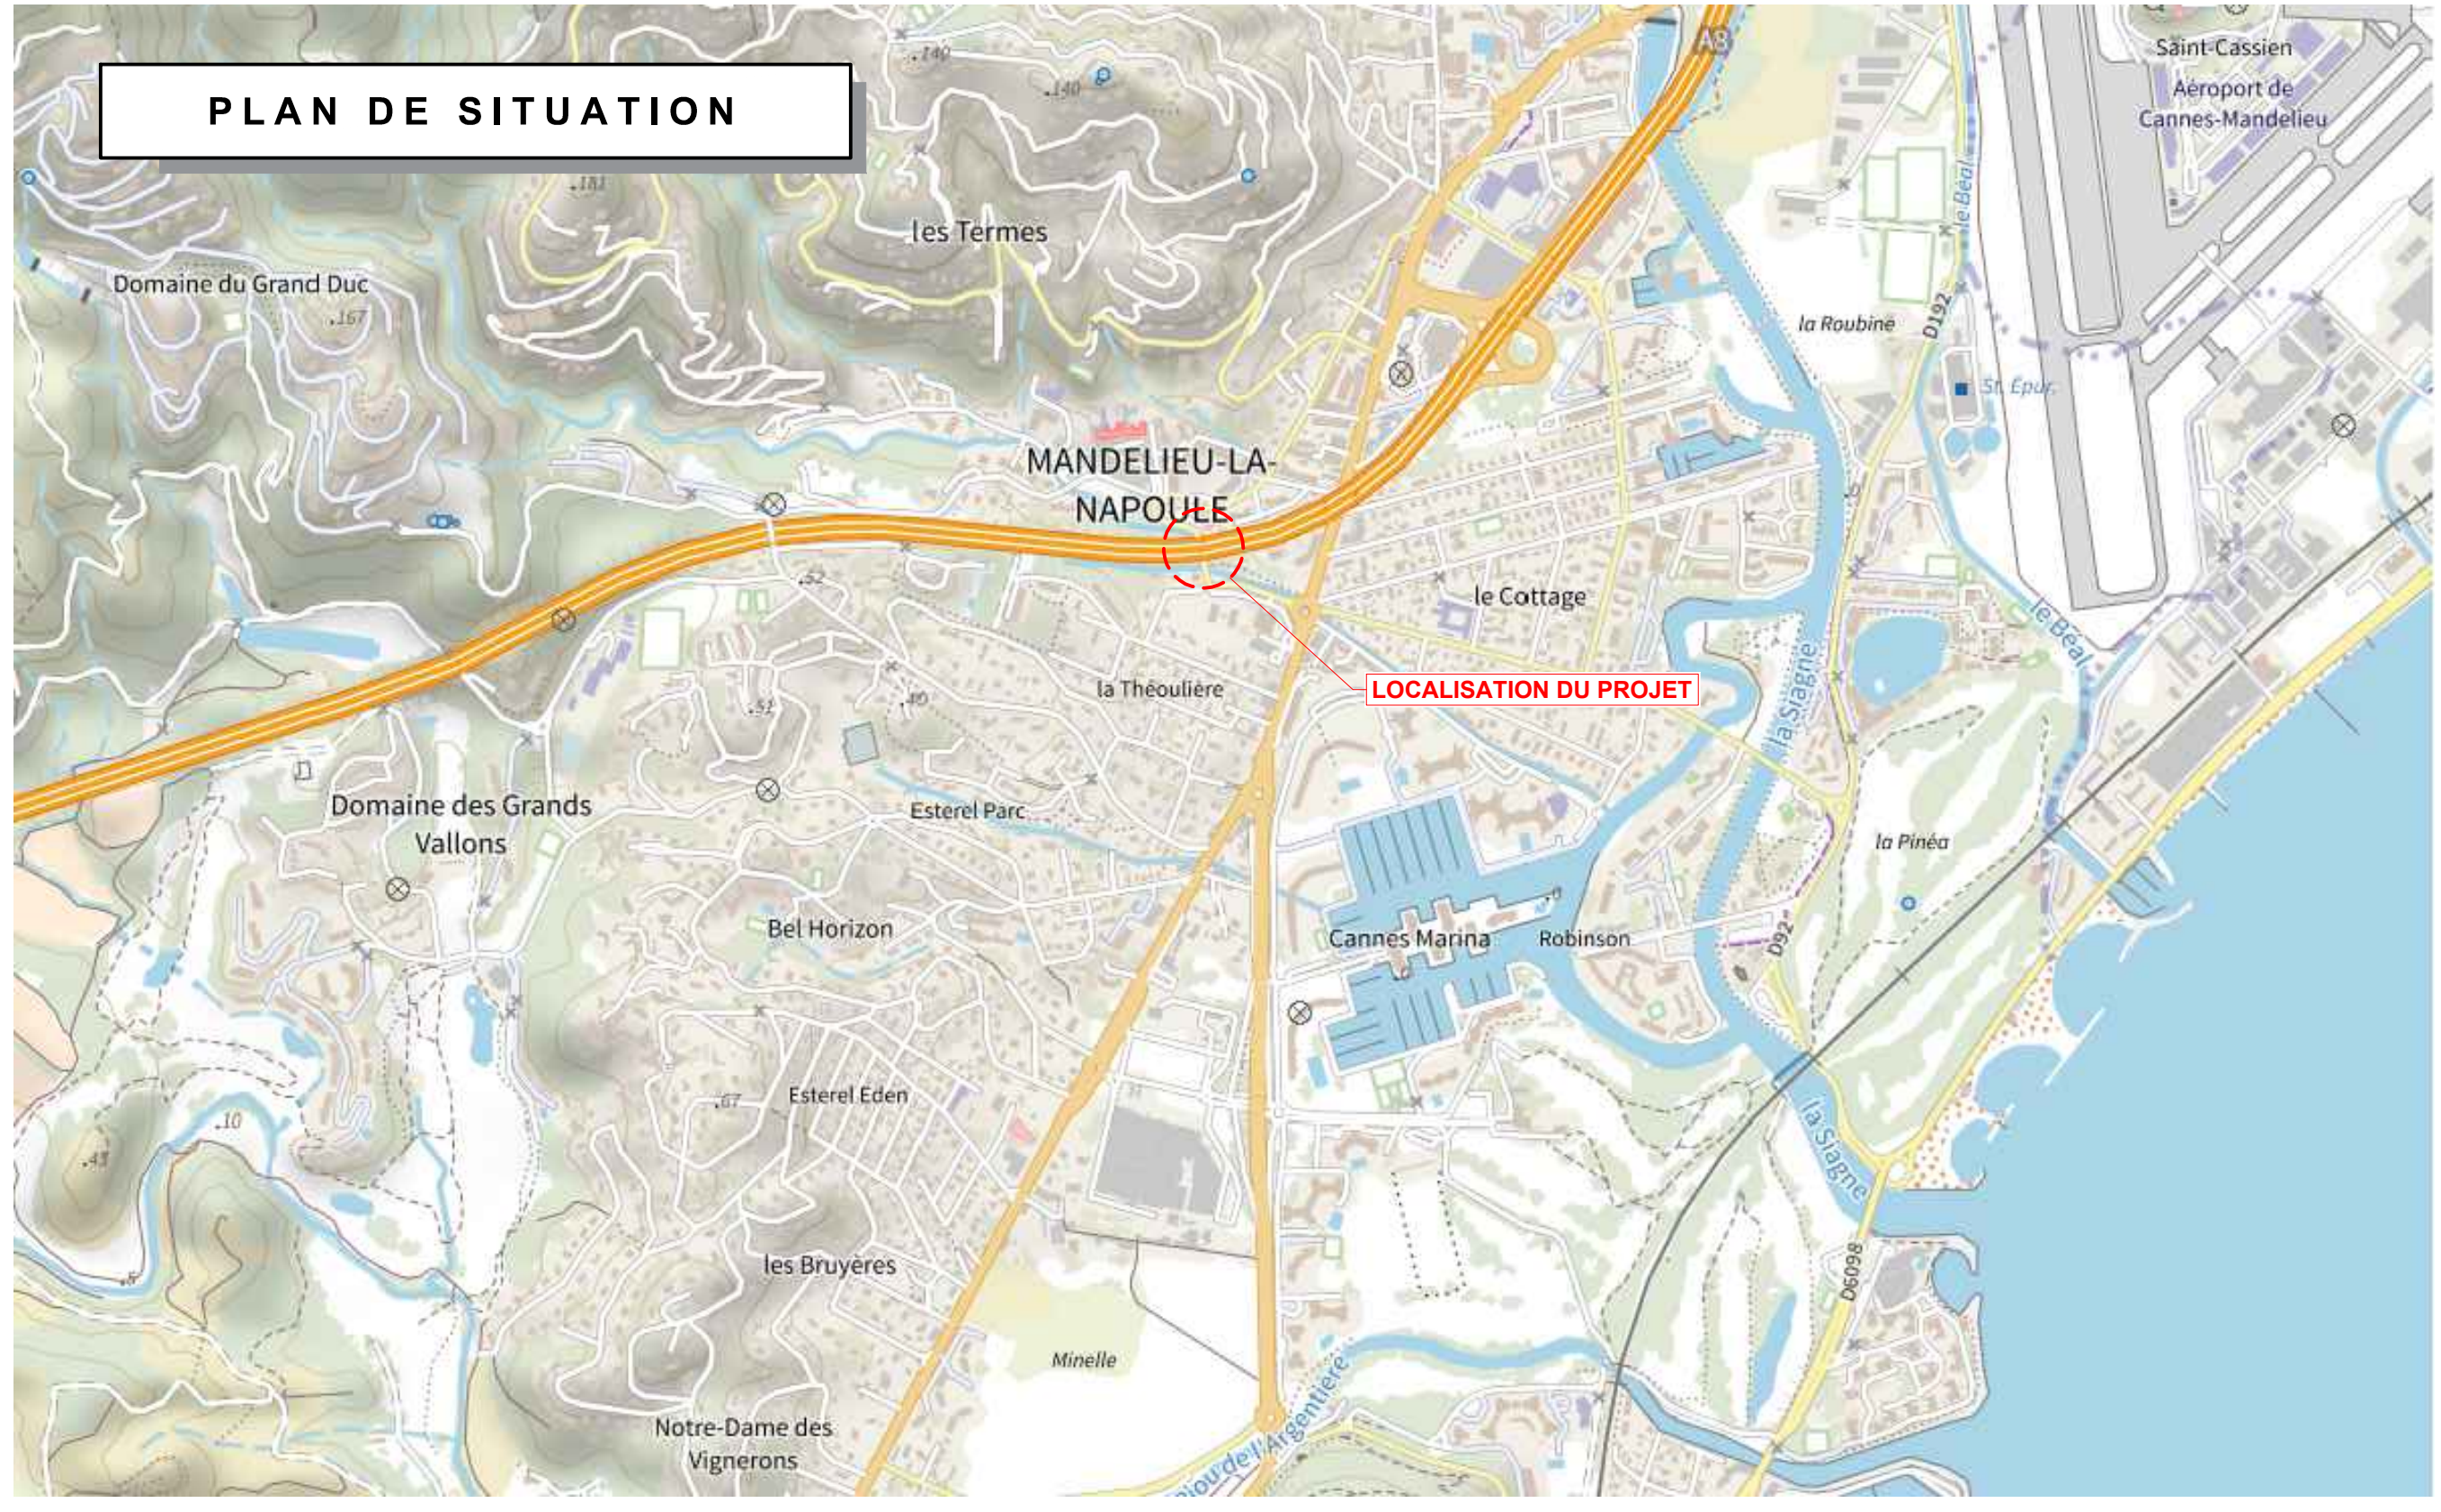


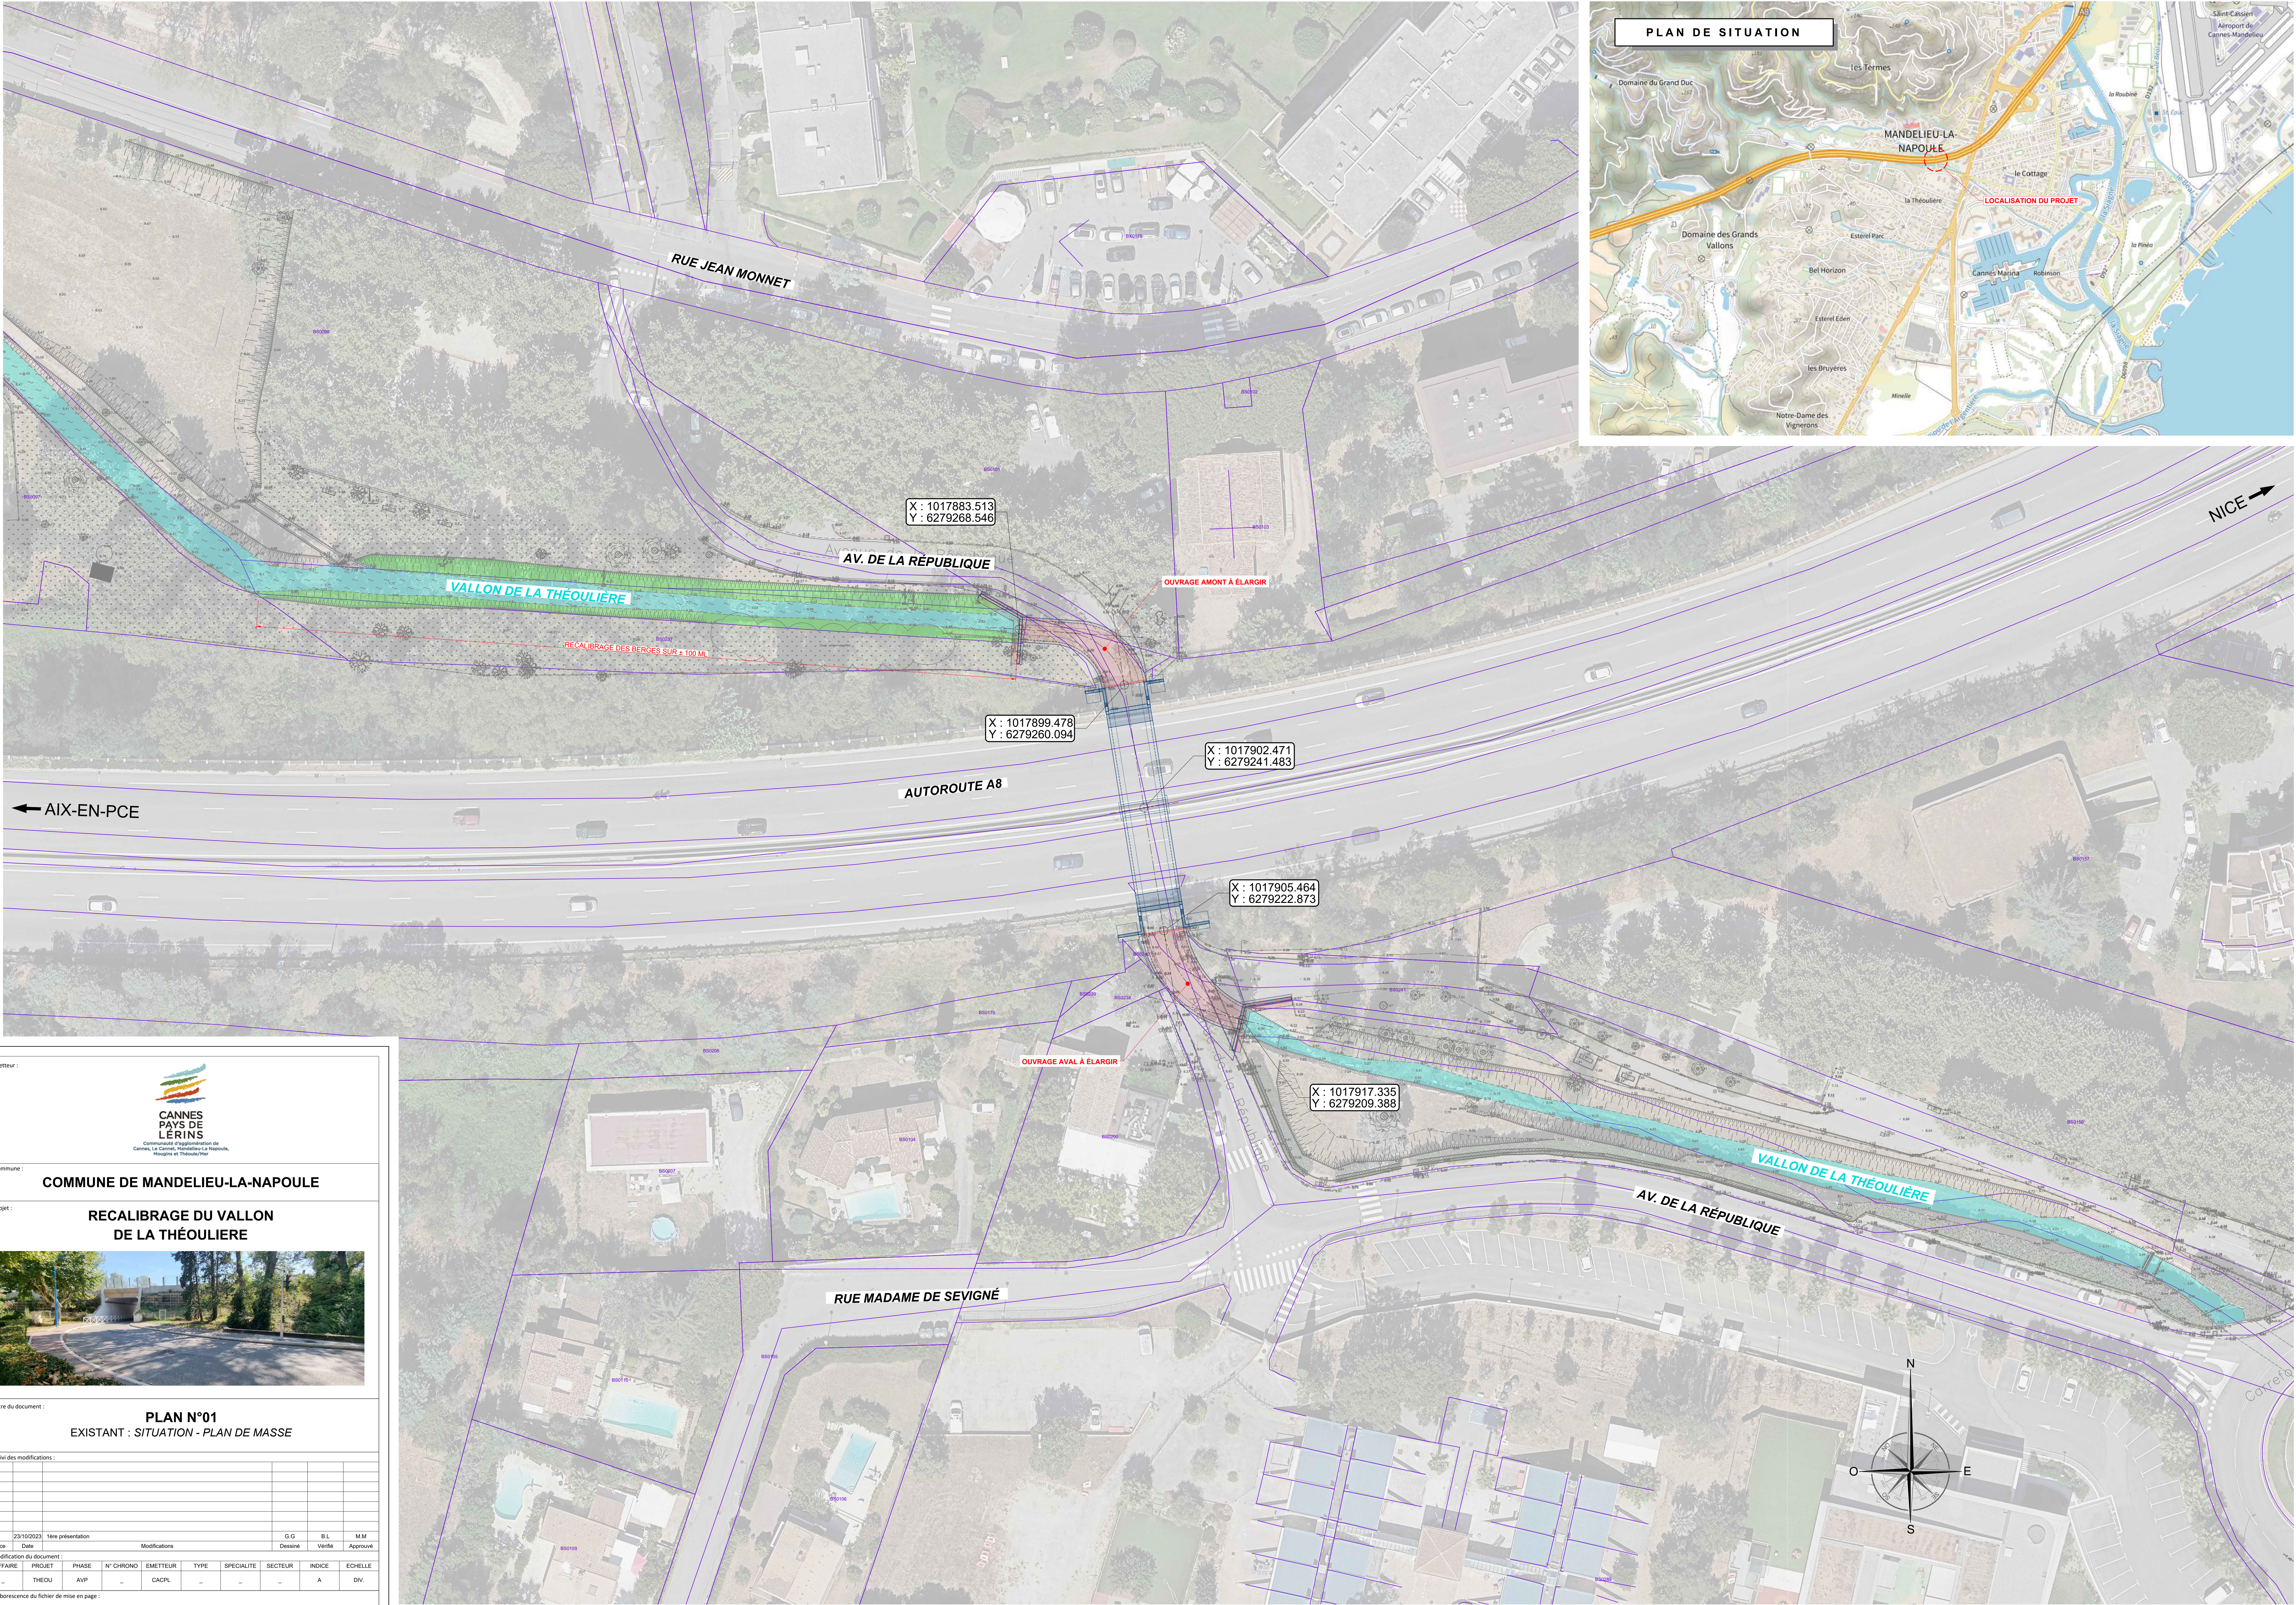

Emetteur :


CANNES PAYS DE LÉRINS
Communauté d'agglomération de Cannes, La Croix, Mandelieu-la-Napoule, Mougins et Théoule-sur-Mer

Commune : **COMMUNE DE MANDELIU-LA-NAPOULE**

Projet : **RECALIBRAGE DU VALLON DE LA THÉOULIÈRE**



Titre du document : **PLAN N°01**
EXISTANT : SITUATION - PLAN DE MASSE

Suivi des modifications :

A	23/10/2023	1ère présentation	Modifications	G.G	B.L	M.M
Index	Date			Destiné	Vérifié	Approuvé
Codification du document :						
N°AFFAIRE	PROJET	PHASE	N° CHRONO	EMETTEUR	TYPE	SPECIALITE
-	THEOU	AVP	-	CACPL	-	-
				SECTEUR	INDEX	ECHELLE
				-	A	DIV.



Arborescence du fichier de mise en page :

Y:\50_TRAV\A\04_BET\03-MANDELIU\202309_THEOULIERE\01_PLANS\MANDELIU_THEOULIERE_PLANS PRO_V3.DWG

ECH : 1/100e



Elargissement de 1992

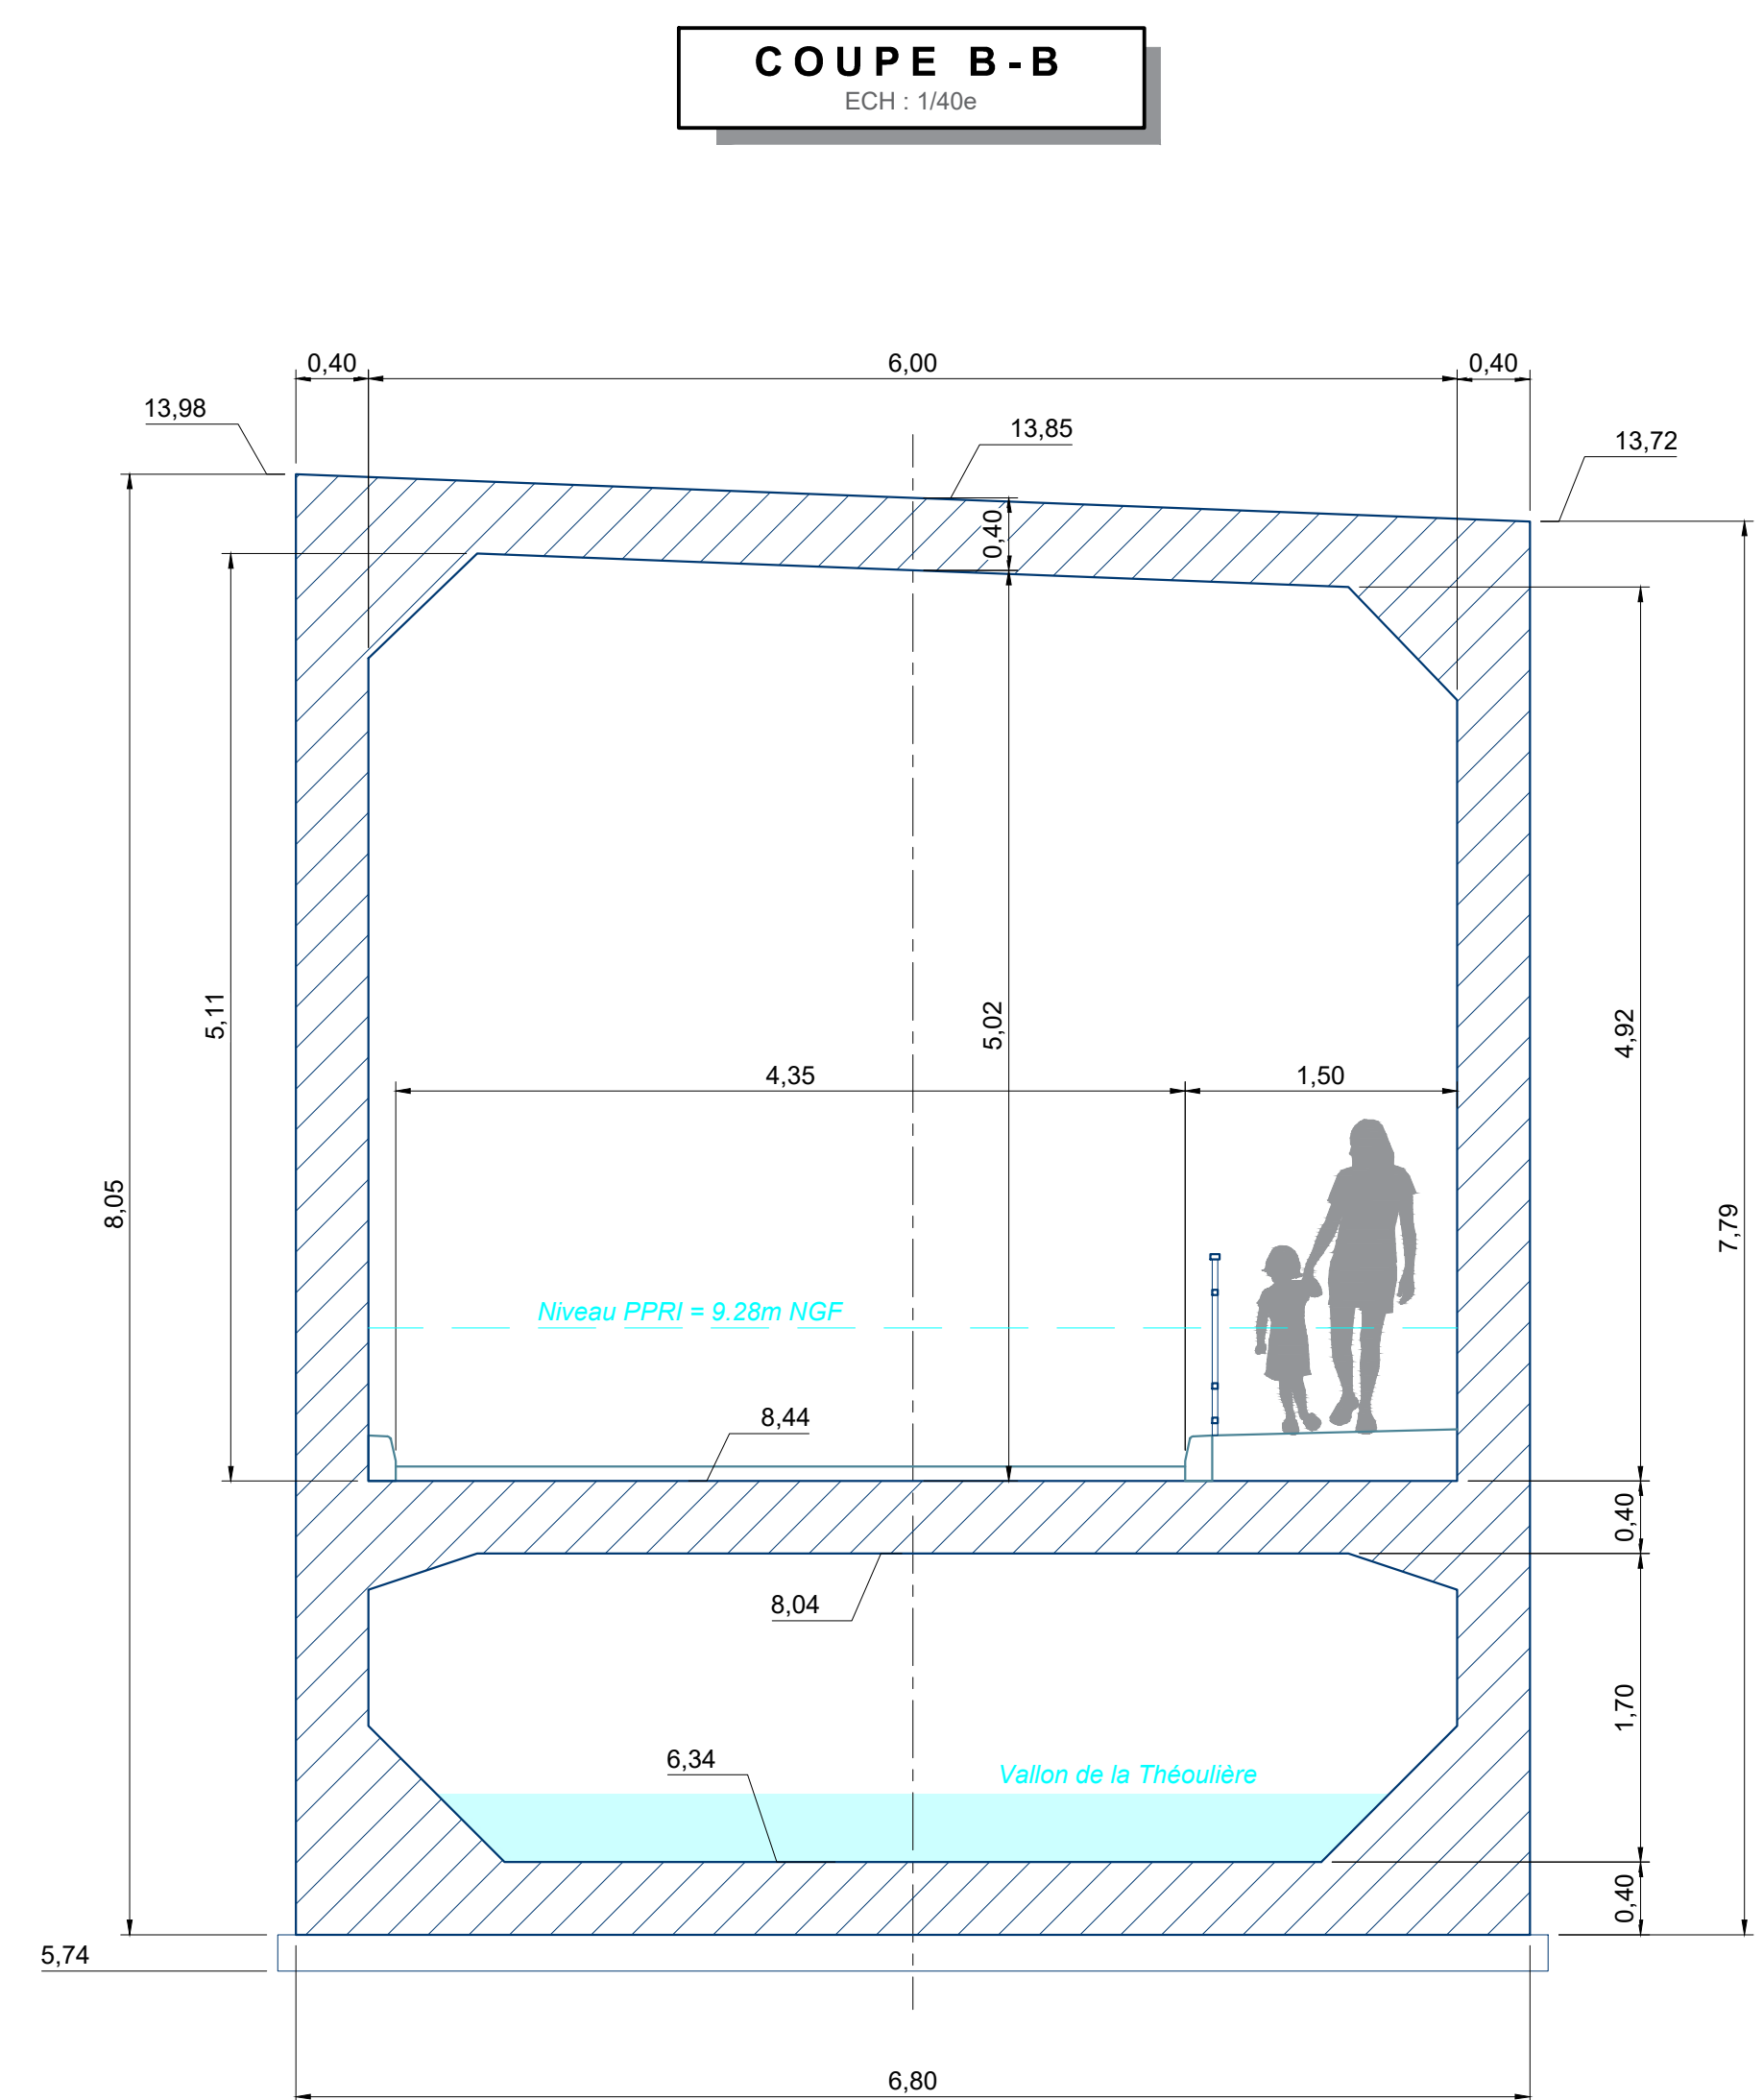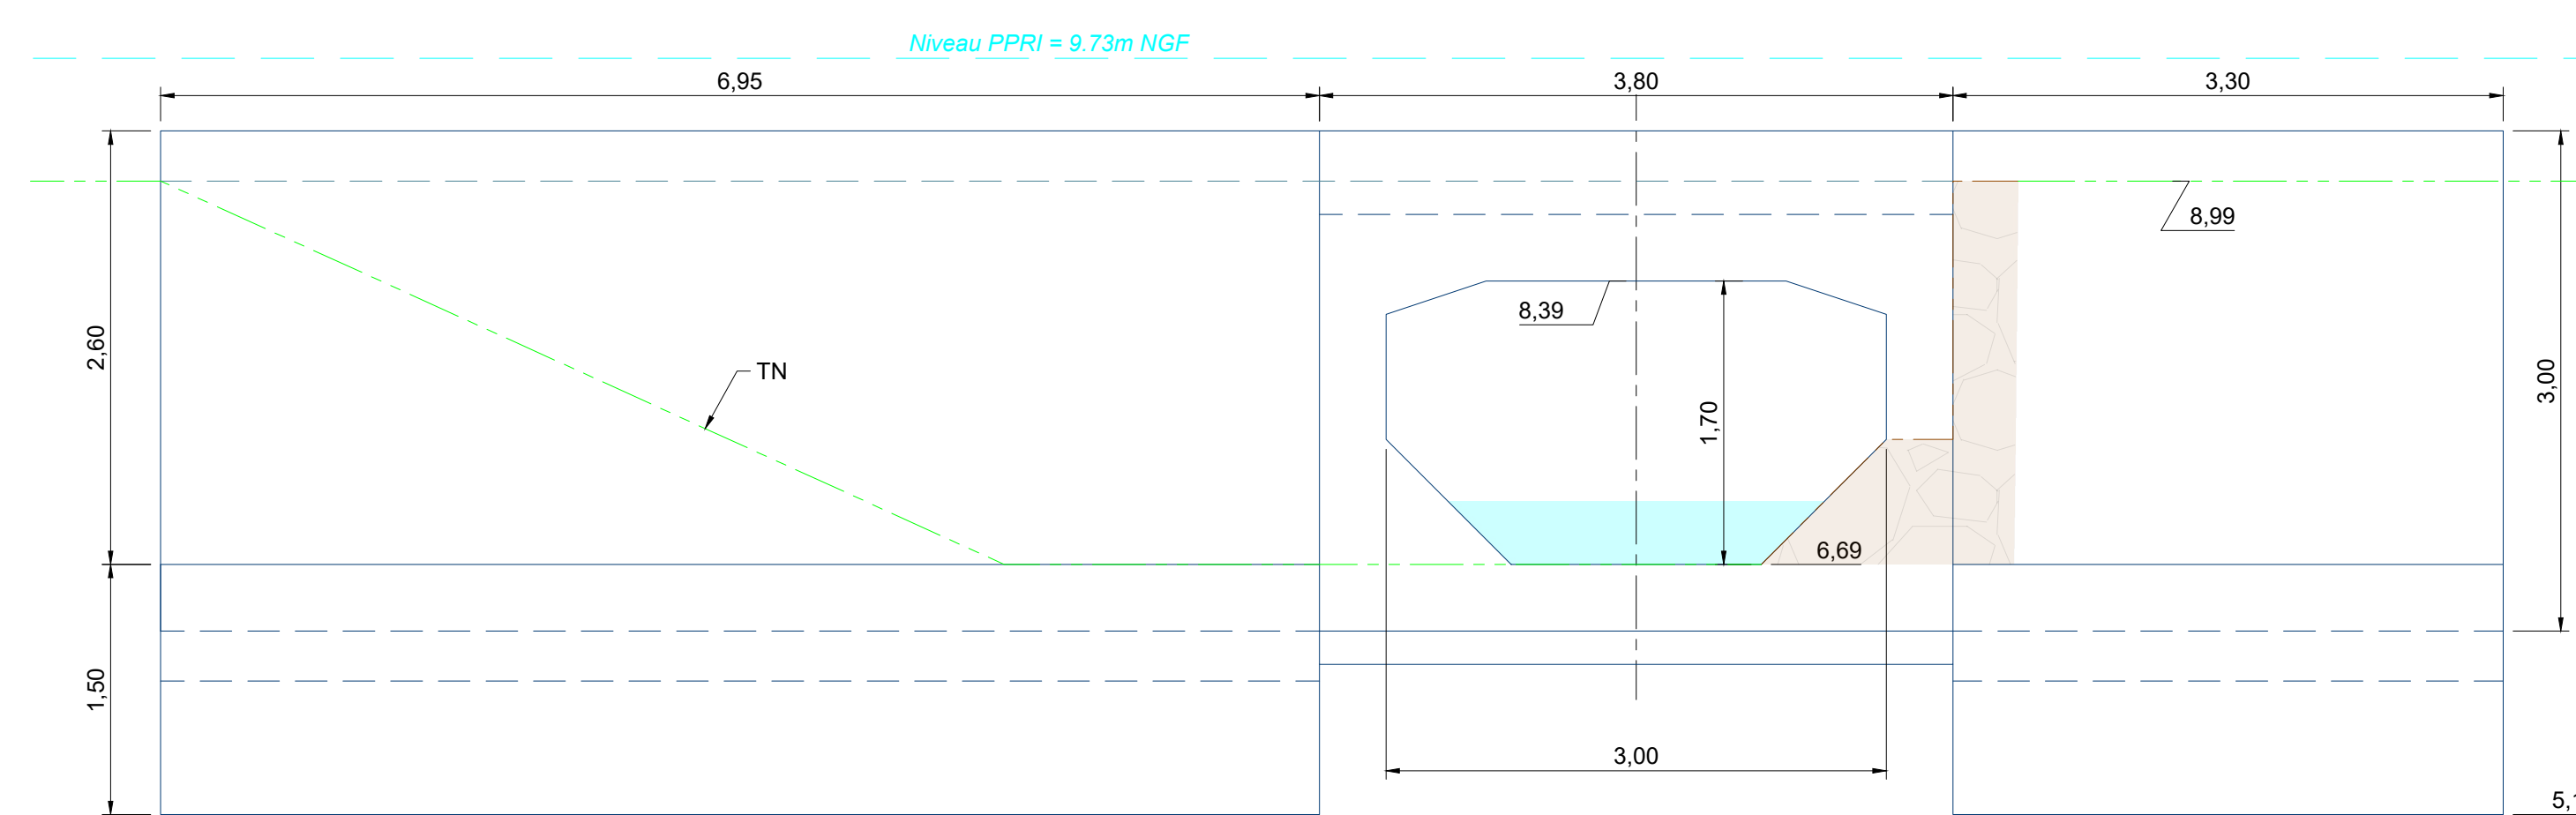



**CANNES
PAYS DE LÉRINS**

Communauté d'agglomération de
Cannes, Le Cannet, Mandelieu-La Napoule,
Nécesses et Théoule-sur-Mer

Commune : _____

COMMUNE DE MANDELIEU-LA-NAPOULE

Projet : _____

RECALIBRAGE DU VALLON DE LA THÉOULIERE



Titre du document :


PLAN N°02


EXISTANT : VUE EN PLAN - COUPES - ÉLÉVATIONS


Suivi des modifications :									
A	23/10/2023	1ère présentation					G.G	B.L	M.M
Indice	Date		Modifications				Dessiné	Vérifié	Approuvé
Codification du document :									
N°AFFAIRE	PROJET	PHASE	N° CHRONO	EMETTEUR	TYPE	SPECIALITE	SECTEUR	INDICE	ECHÈLLE
-	THEOU	AVP	-	CACPL	-	-	-	A	DIV.

Arbre de recherche du fichier de mise en page :


Y-50_TRAVALUXI_BE703-MANDELIEU-202309_THÉOULIERE01_PLANS(MANDELIEU_THEOULIERE_PLANS PRO_V3.DWG

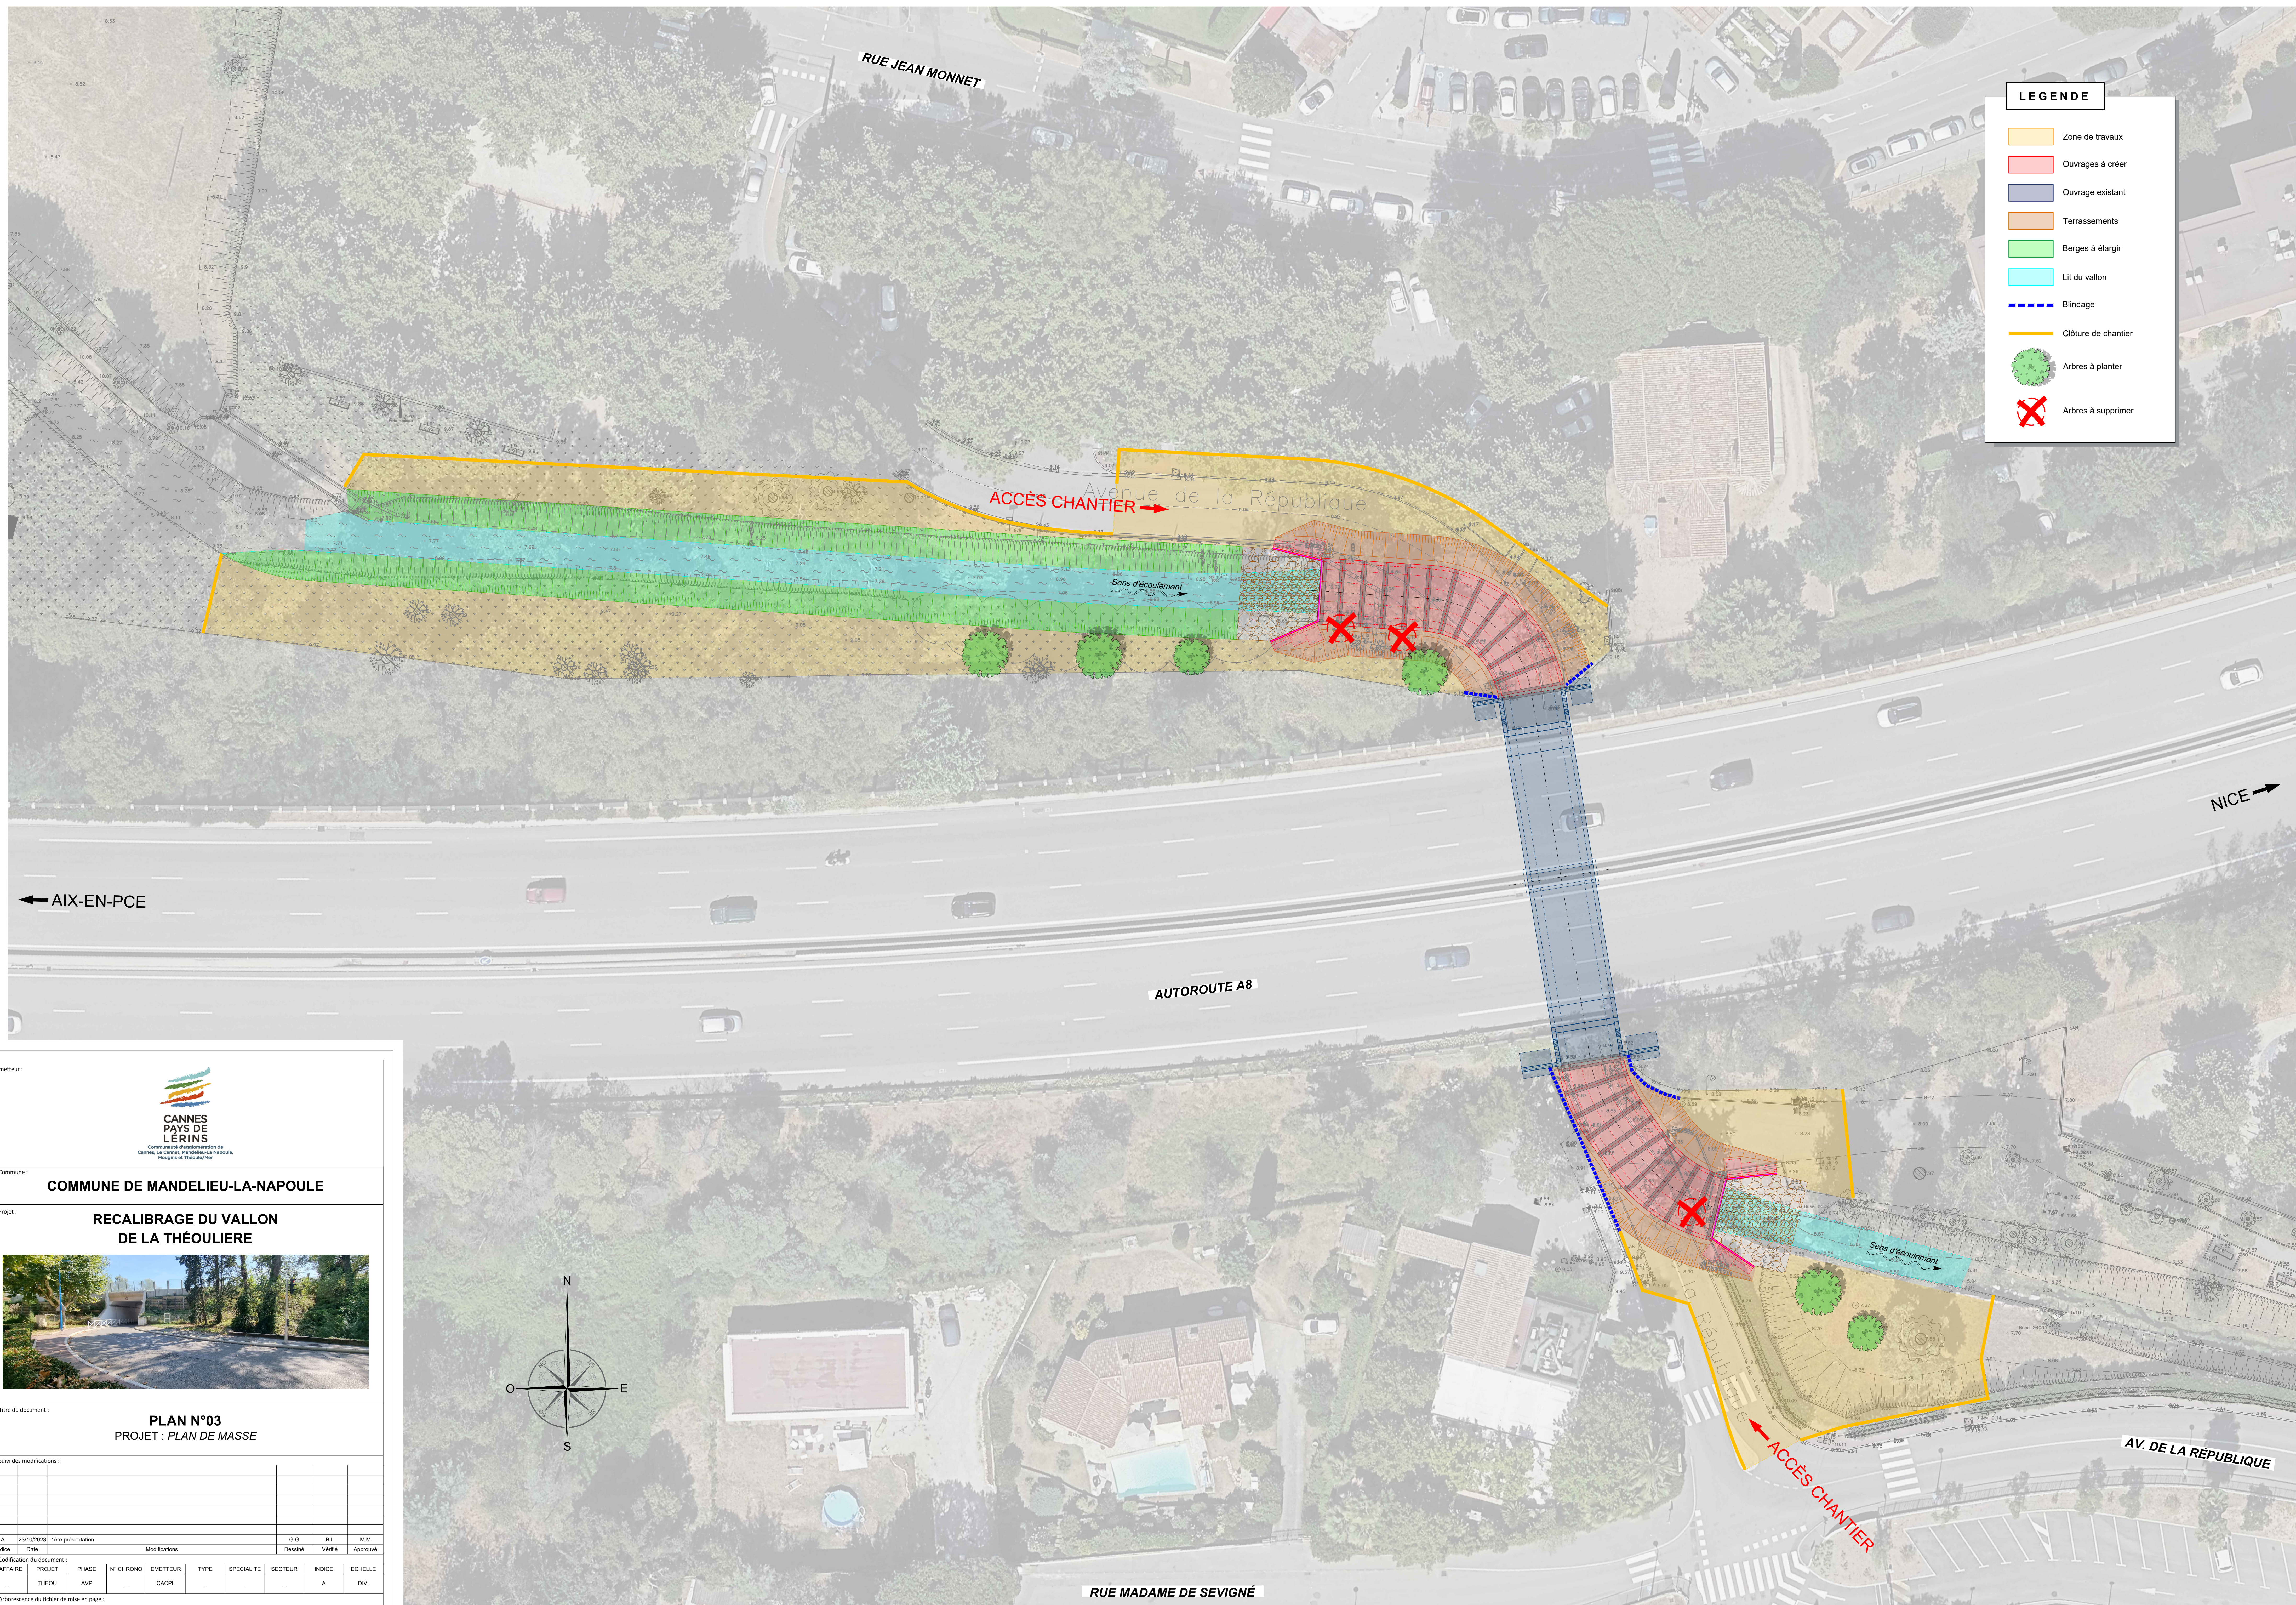

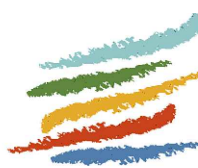Emetteur :	 CANNES PAYS DE LÉRINS Communauté d'agglomération de Cannes, Le Cannet, Mandelieu-La Napoule, Roqueville et Théoule-sur-Mer								
Commune :	COMMUNE DE MANDELIEU-LA-NAPOULE								
RECALIBRAGE DU VALLON DE LA THÉOULIERE									
									
PLAN N°03 PROJET : PLAN DE MASSE									
Titre du document :									
Suivi des modifications :									
A	23/10/2023	1 ^{ere} présentation	G.O.	B.L	M.M				
Indice	Date	Modifications	Dessiné	Vérfié	Approuvé				
Codification du document :									
N°AFFAIRE	PROJET	PHASE	N° CHRONO	EMETTEUR	TYPPE	SPECIALITE	SECTEUR	INDEXE	ECHIELLE
-	THEOU	AVP	-	CACPL	-	-	-	A	DIV.
Arborescence du fichier de mise en page :									
Y:\S0_1\TRAVAUX\K4_BET03-MANDELIEU202309_THÉOULIERE\01_PLANS\MANDELIEU_THÉOULÈRE_PLANS PRO_V3.DWG									

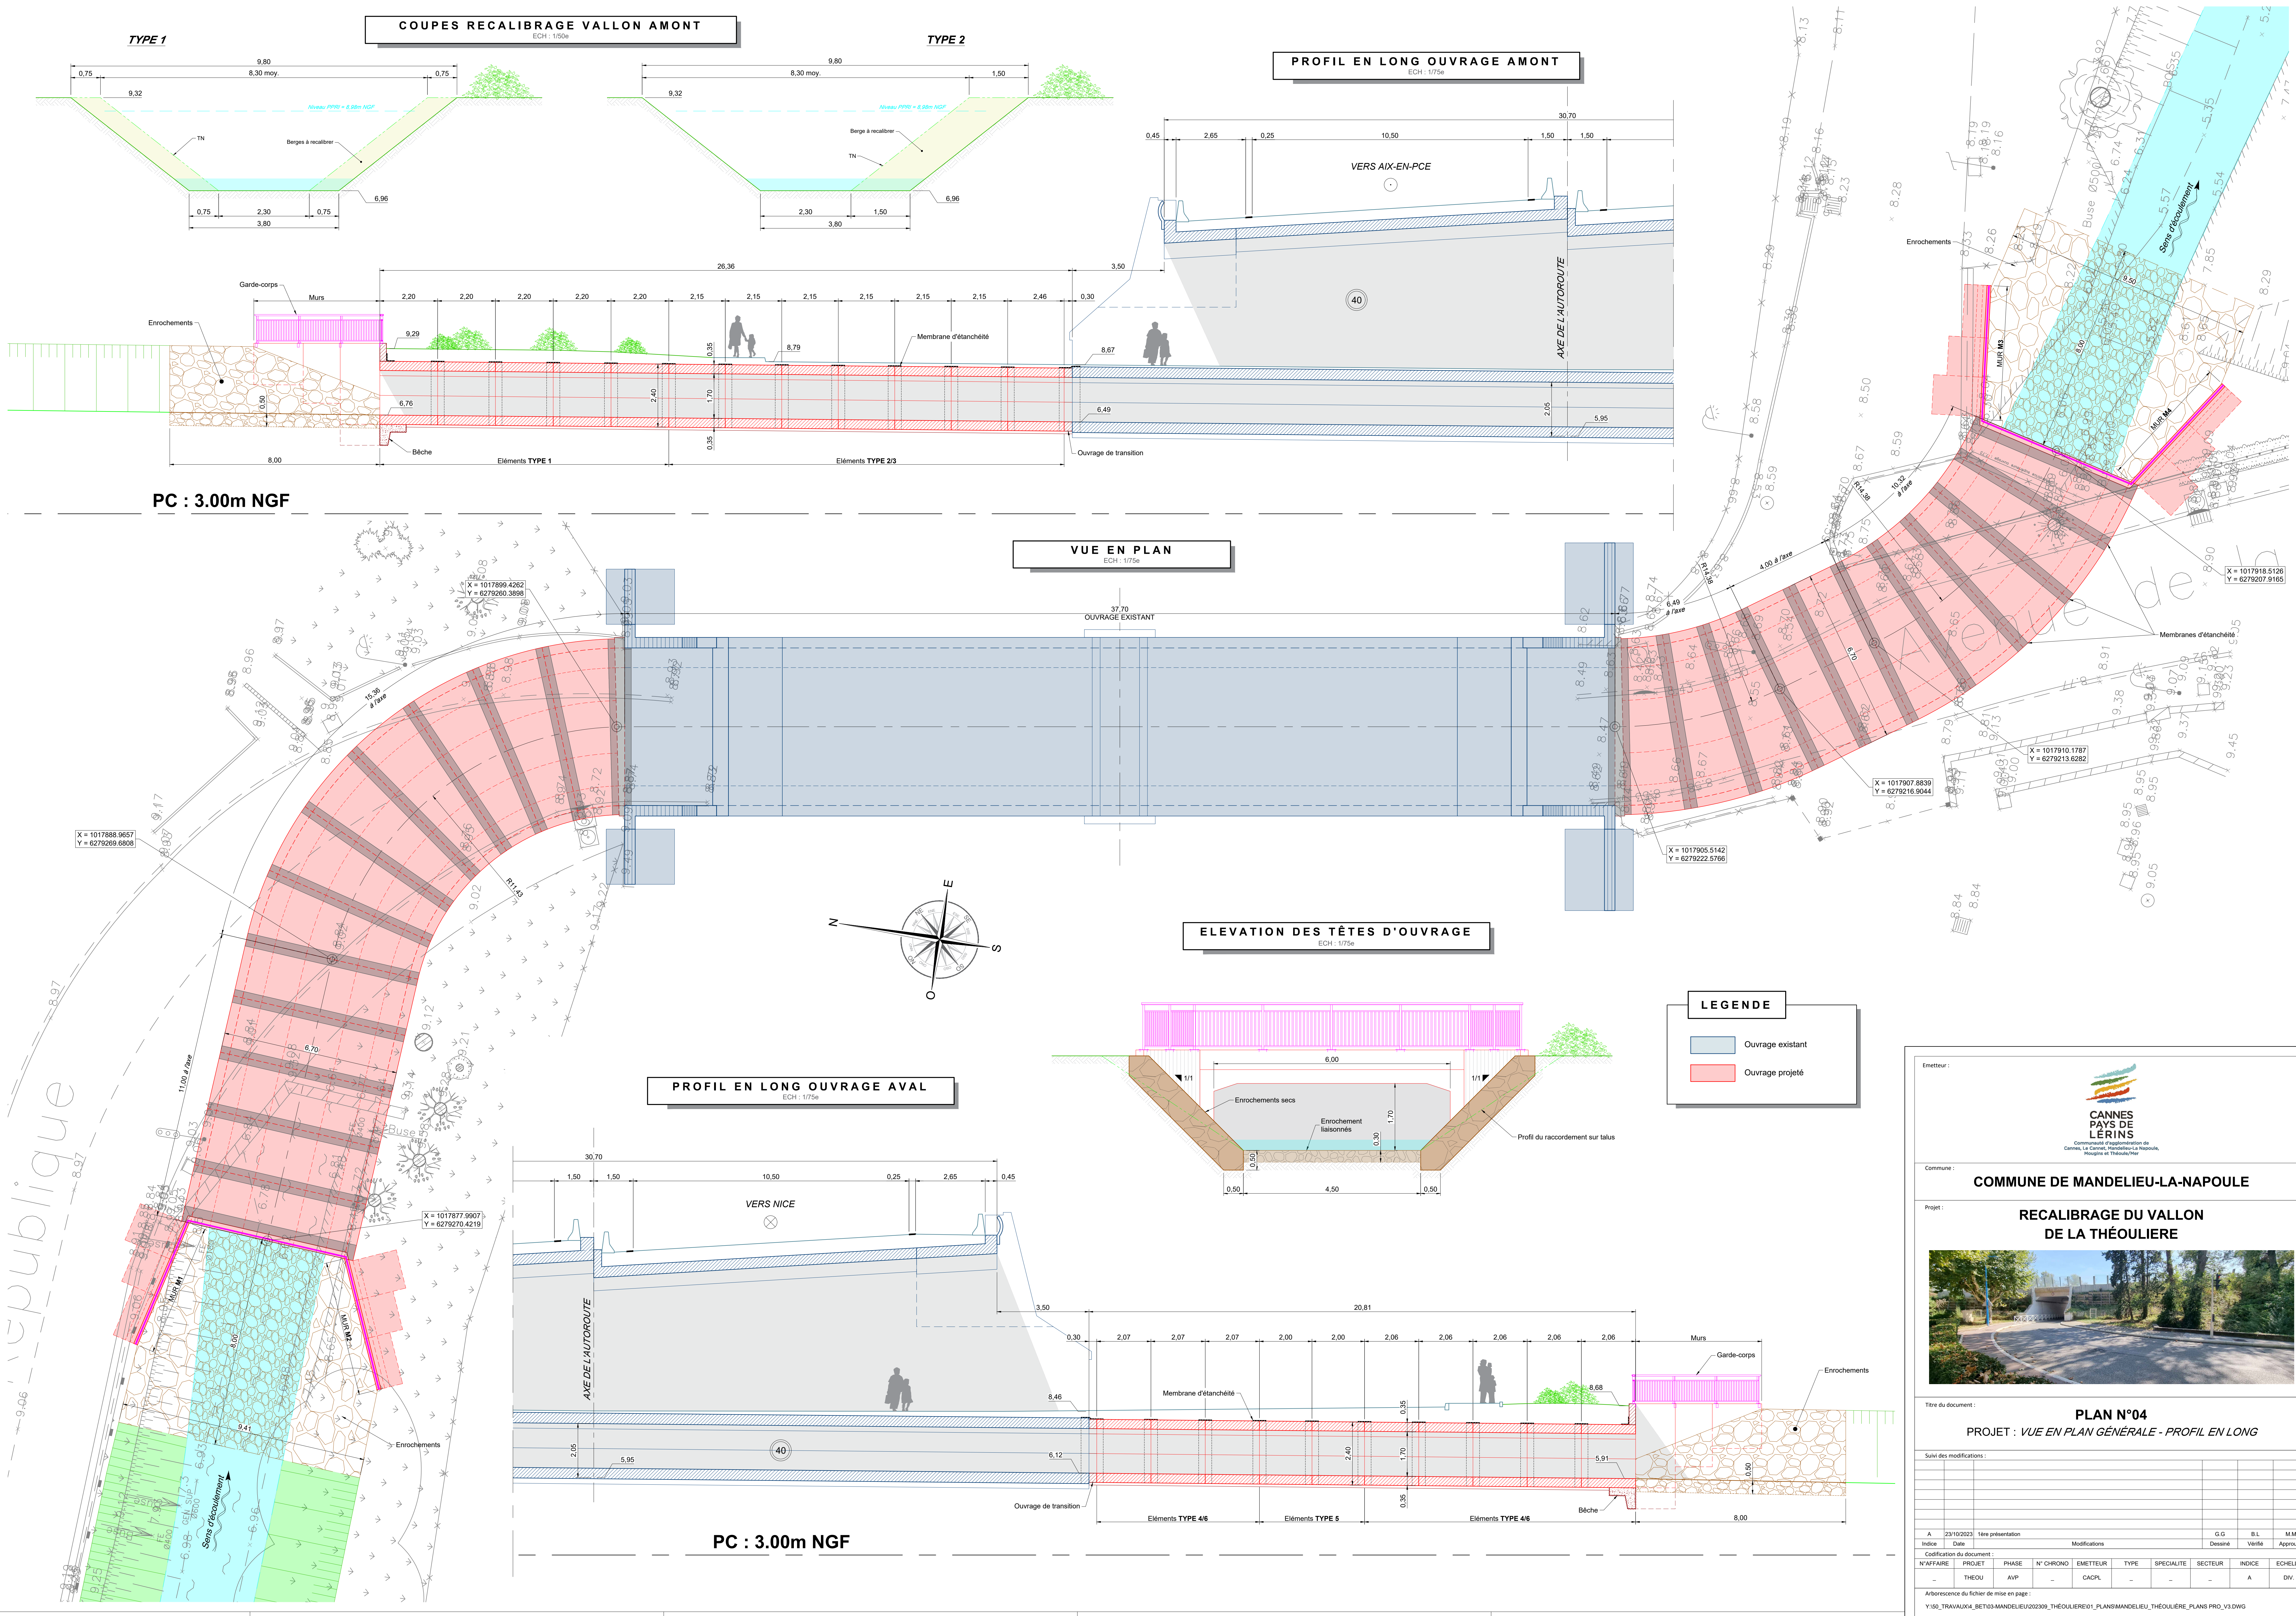

Emetteur :

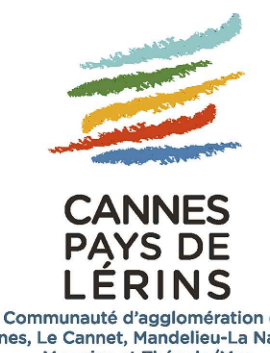

CANNES PAYS DE LÉRINS
Communauté d'agglomération de Cannes - Le Cannet - Mandelieu-La Napoule - Mougins et Théoule-sur-Mer

Commune :

COMMUNE DE MANDELIU-LA-NAPOULE

Projet :

RECALIBRAGE DU VALLON DE LA THÉOULIÈRE

Titre du document :

PLAN N°04
PROJET : VUE EN PLAN GÉNÉRALE - PROFIL EN LONG

Suivi des modifications :

N°	Date	Modifications	GG	B.L	M.M


Codification du document :

N°AFFAIRE	PROJET	PHASE	N° CHRONO	EMETTEUR	TYPE	SPECIALITE	SECTEUR	INDICE	ECHELLE
-	THEOU	AVP	-	CACPL	-	-	-	A	DIV.


Arborescence du fichier de mise en page :

Y:\50_TRAV\AUR\4_BET\03-MANDELIU\202309_THEOULIERE\01_PLANS-MANDELIU_THEOULIERE_PLANS_PRO_V3.DWG


ECH : 1/25

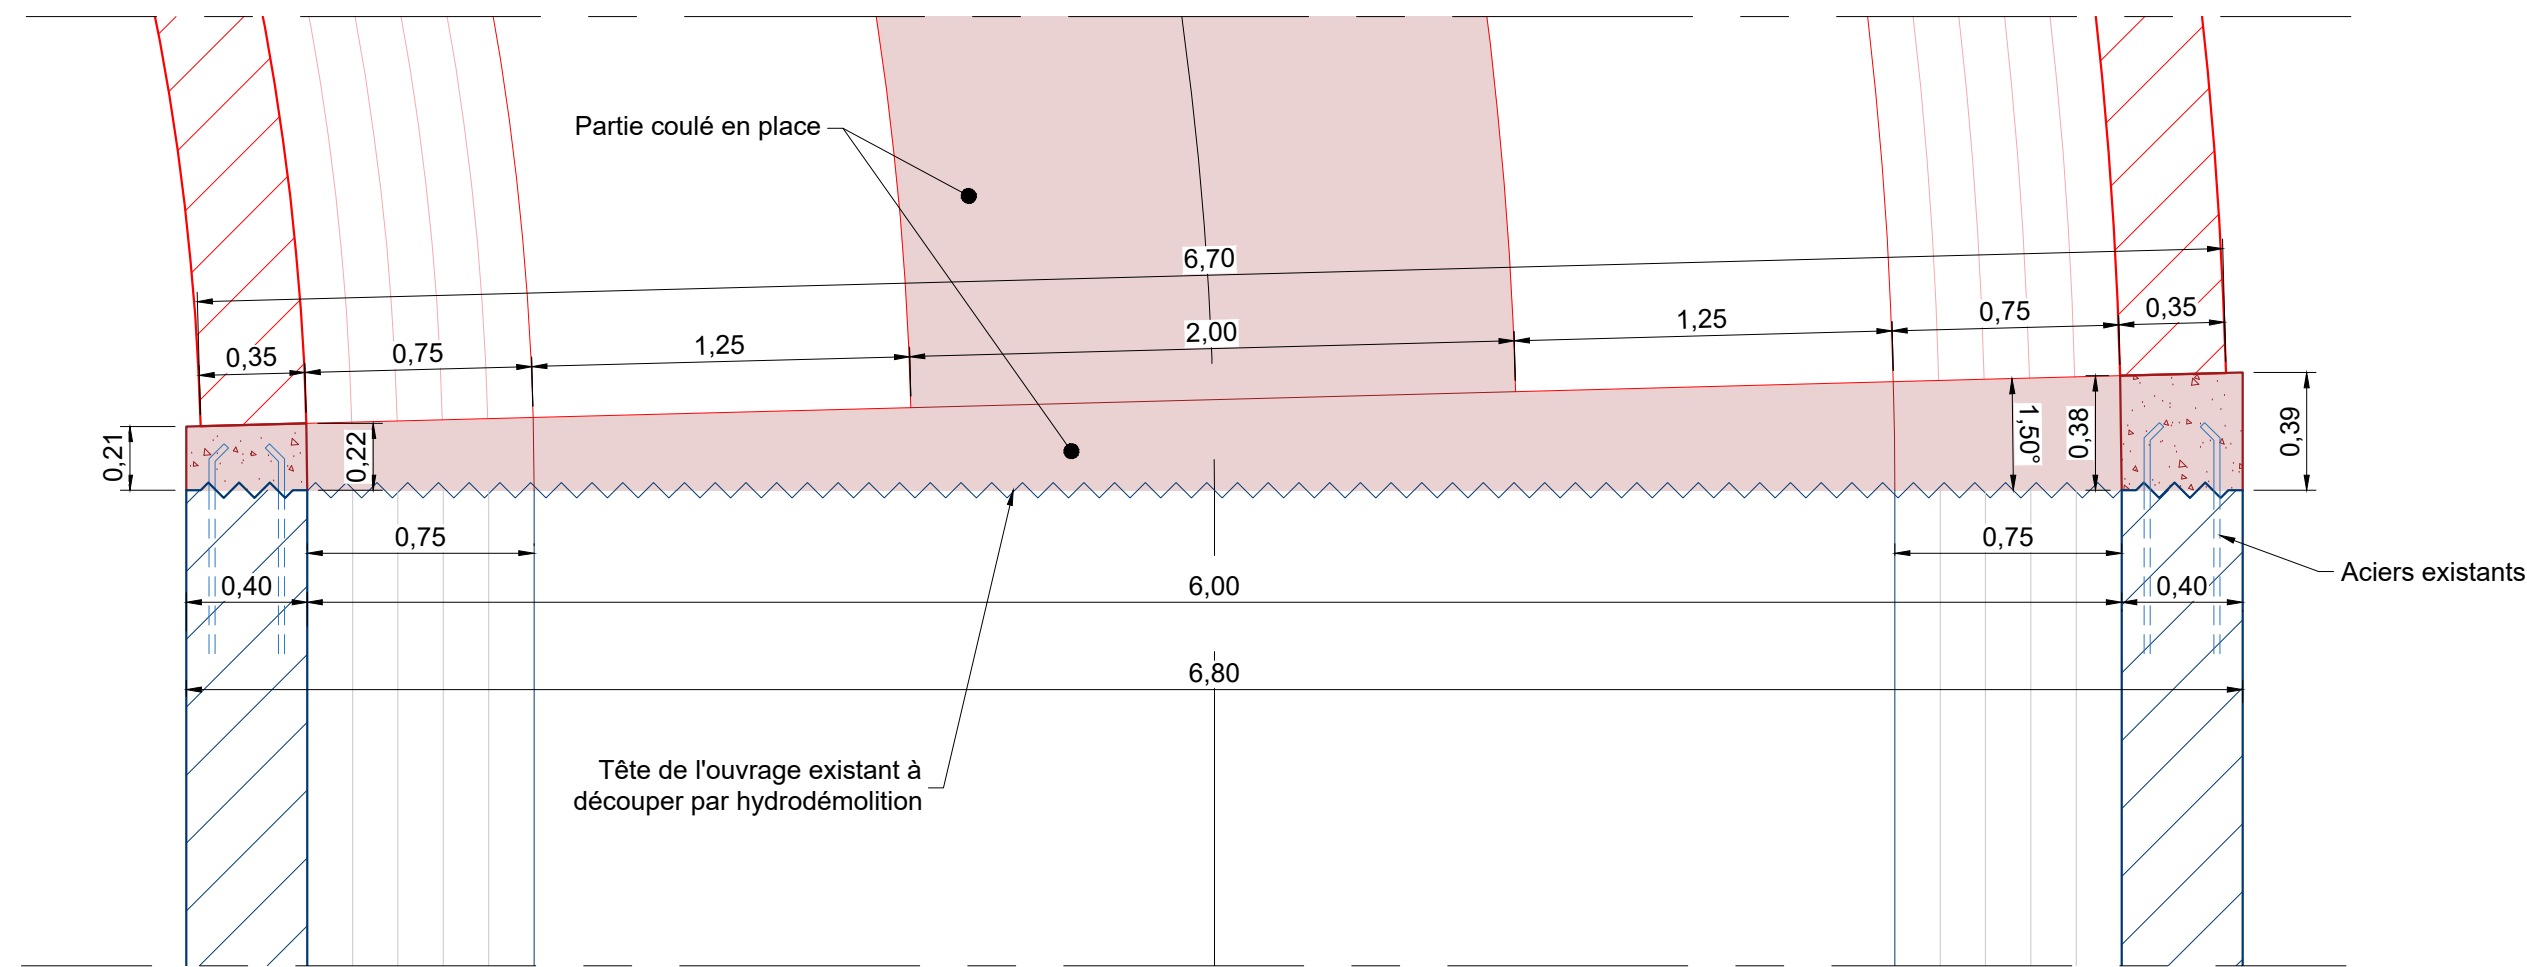


ECH : 1/25

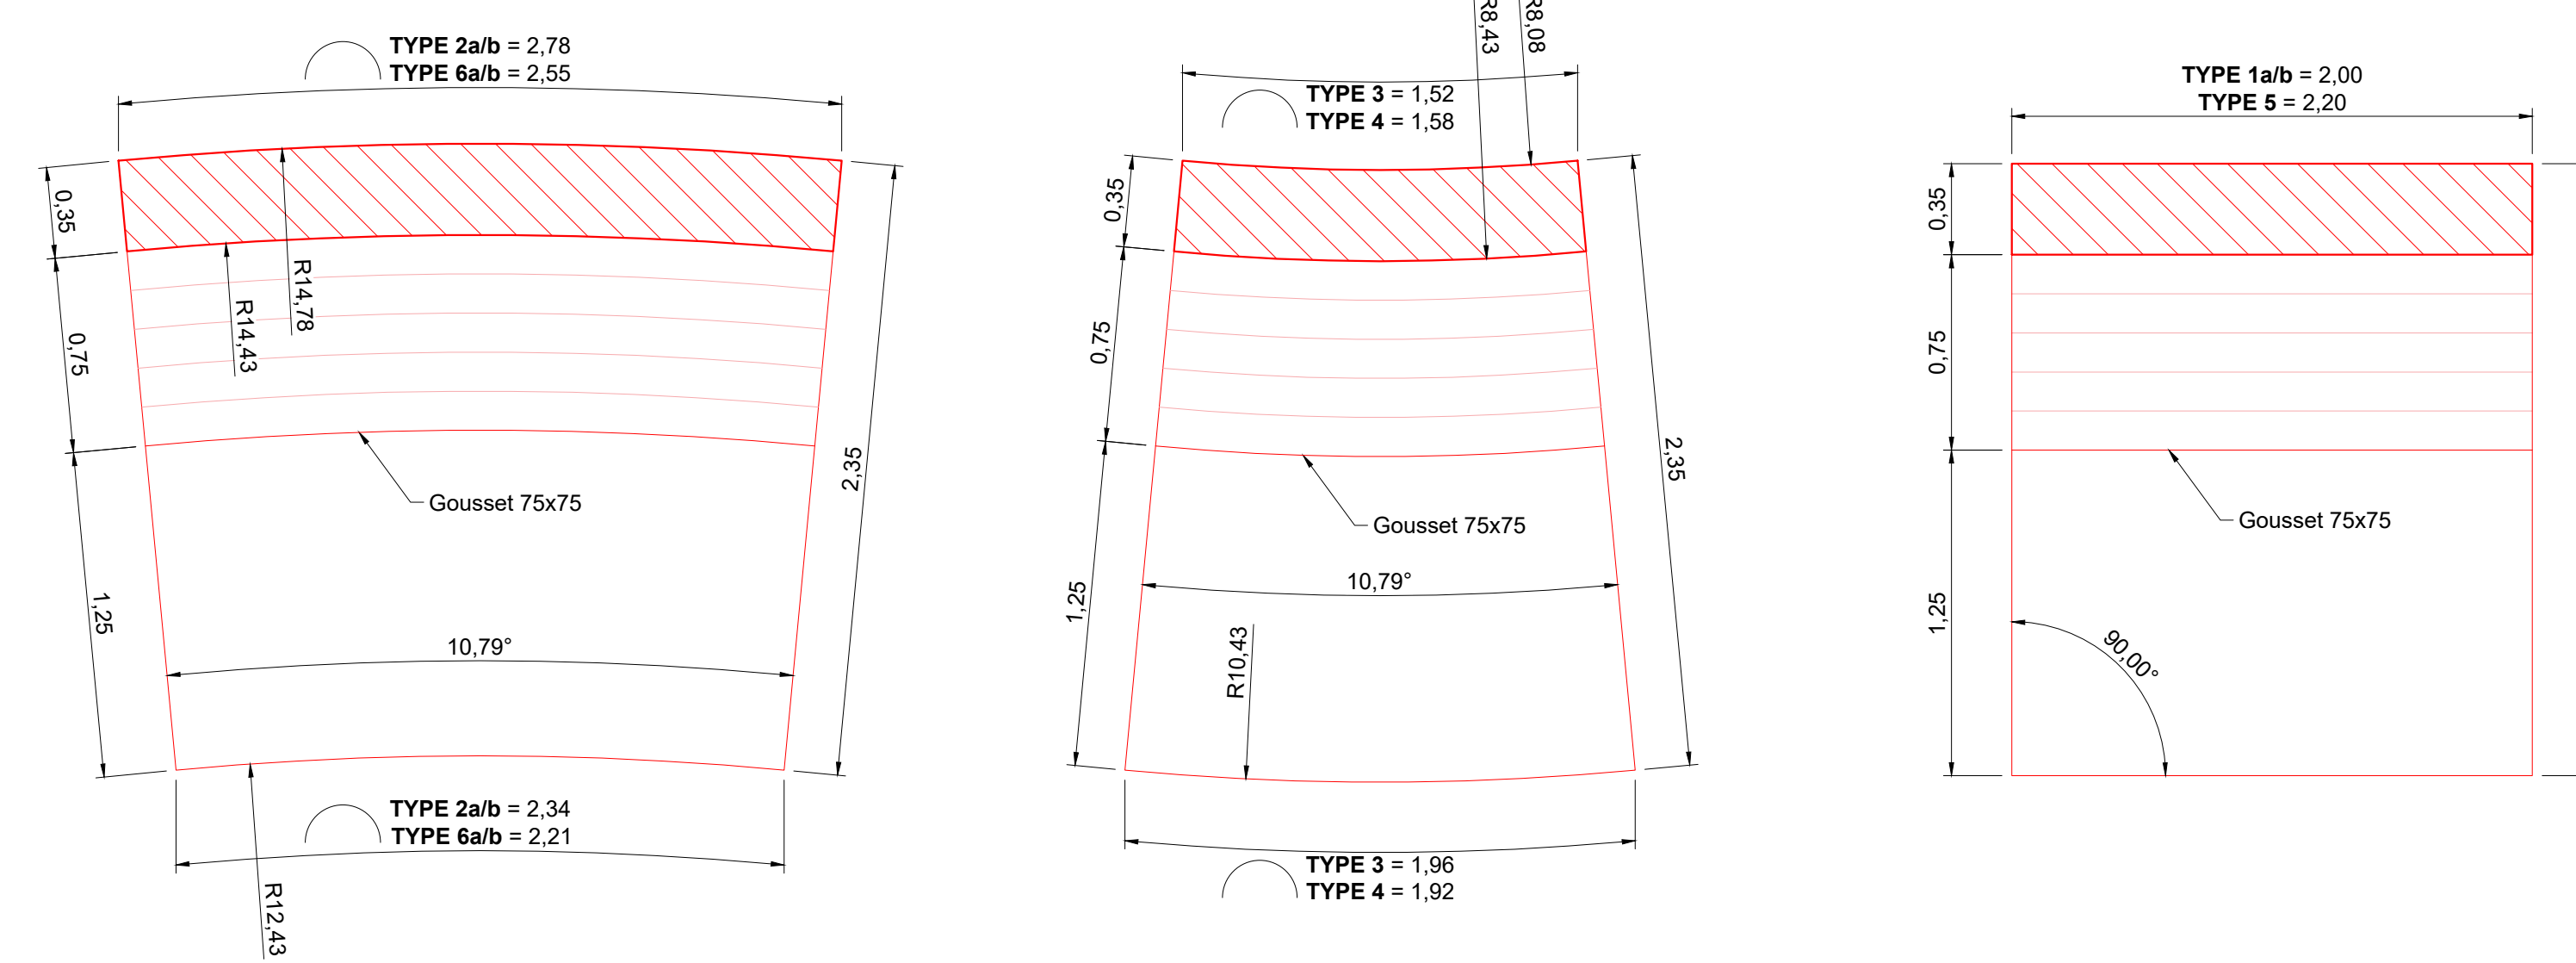


ECH : 1/50e

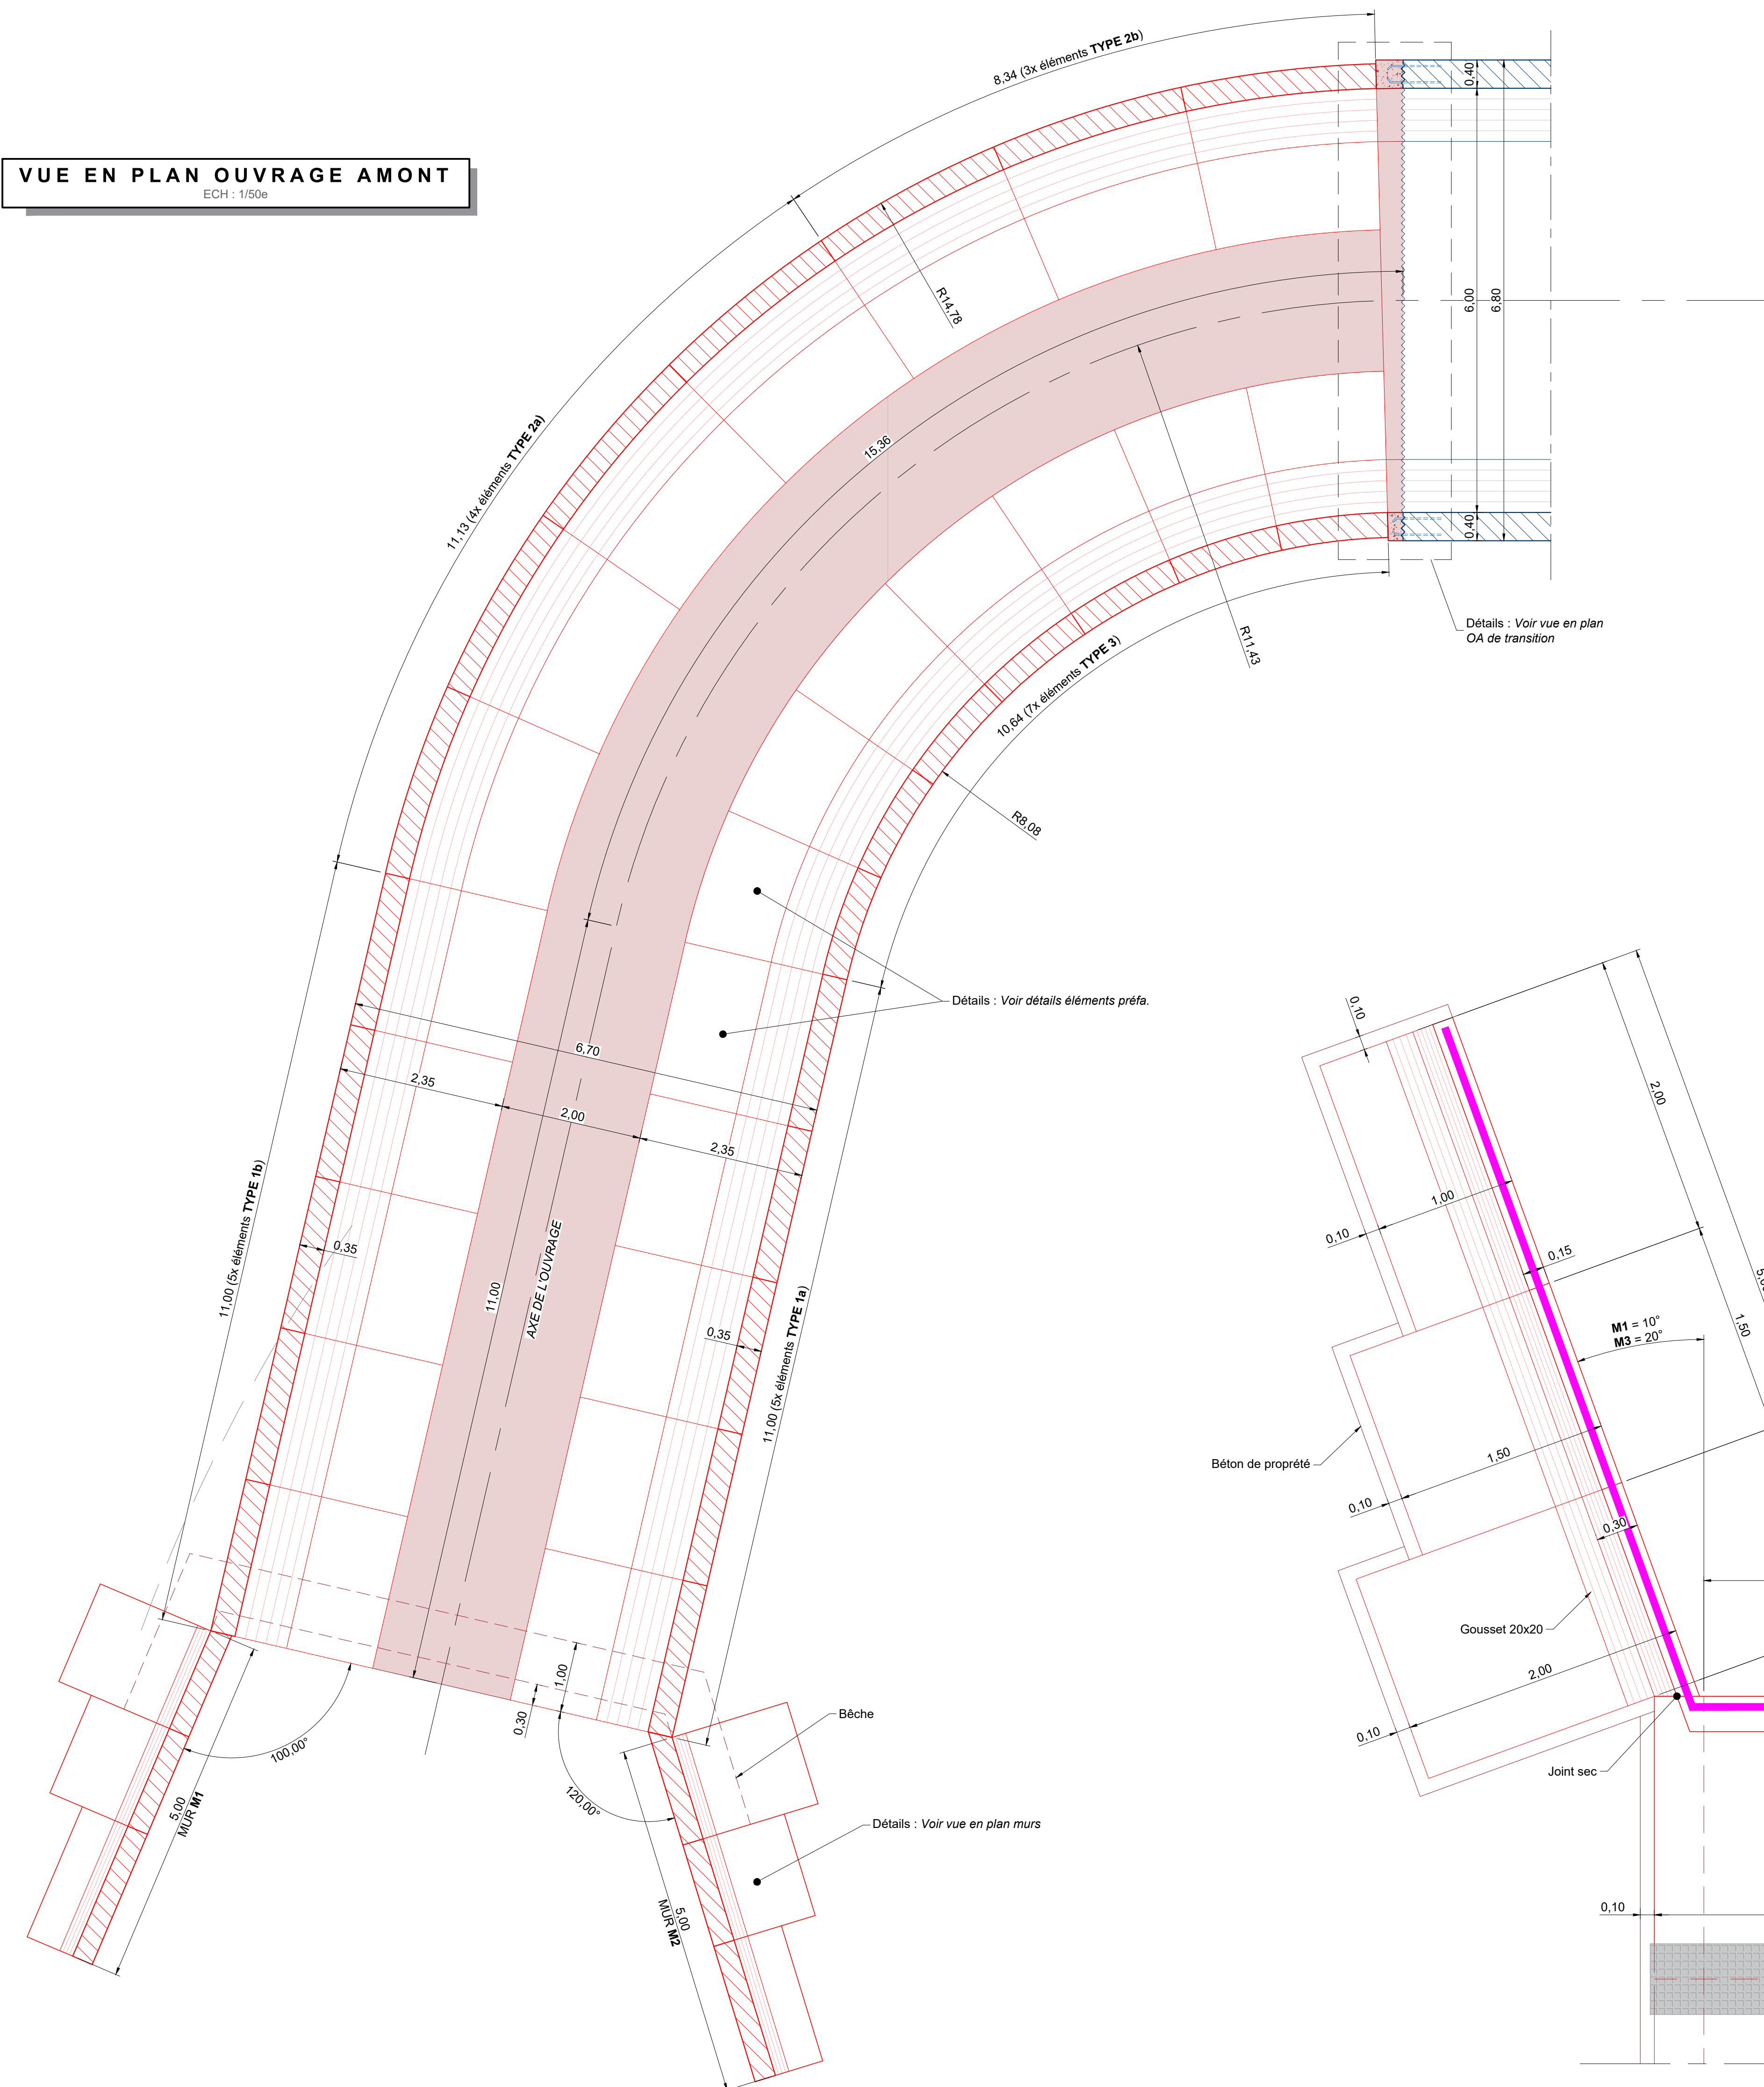


ECH : 1/256

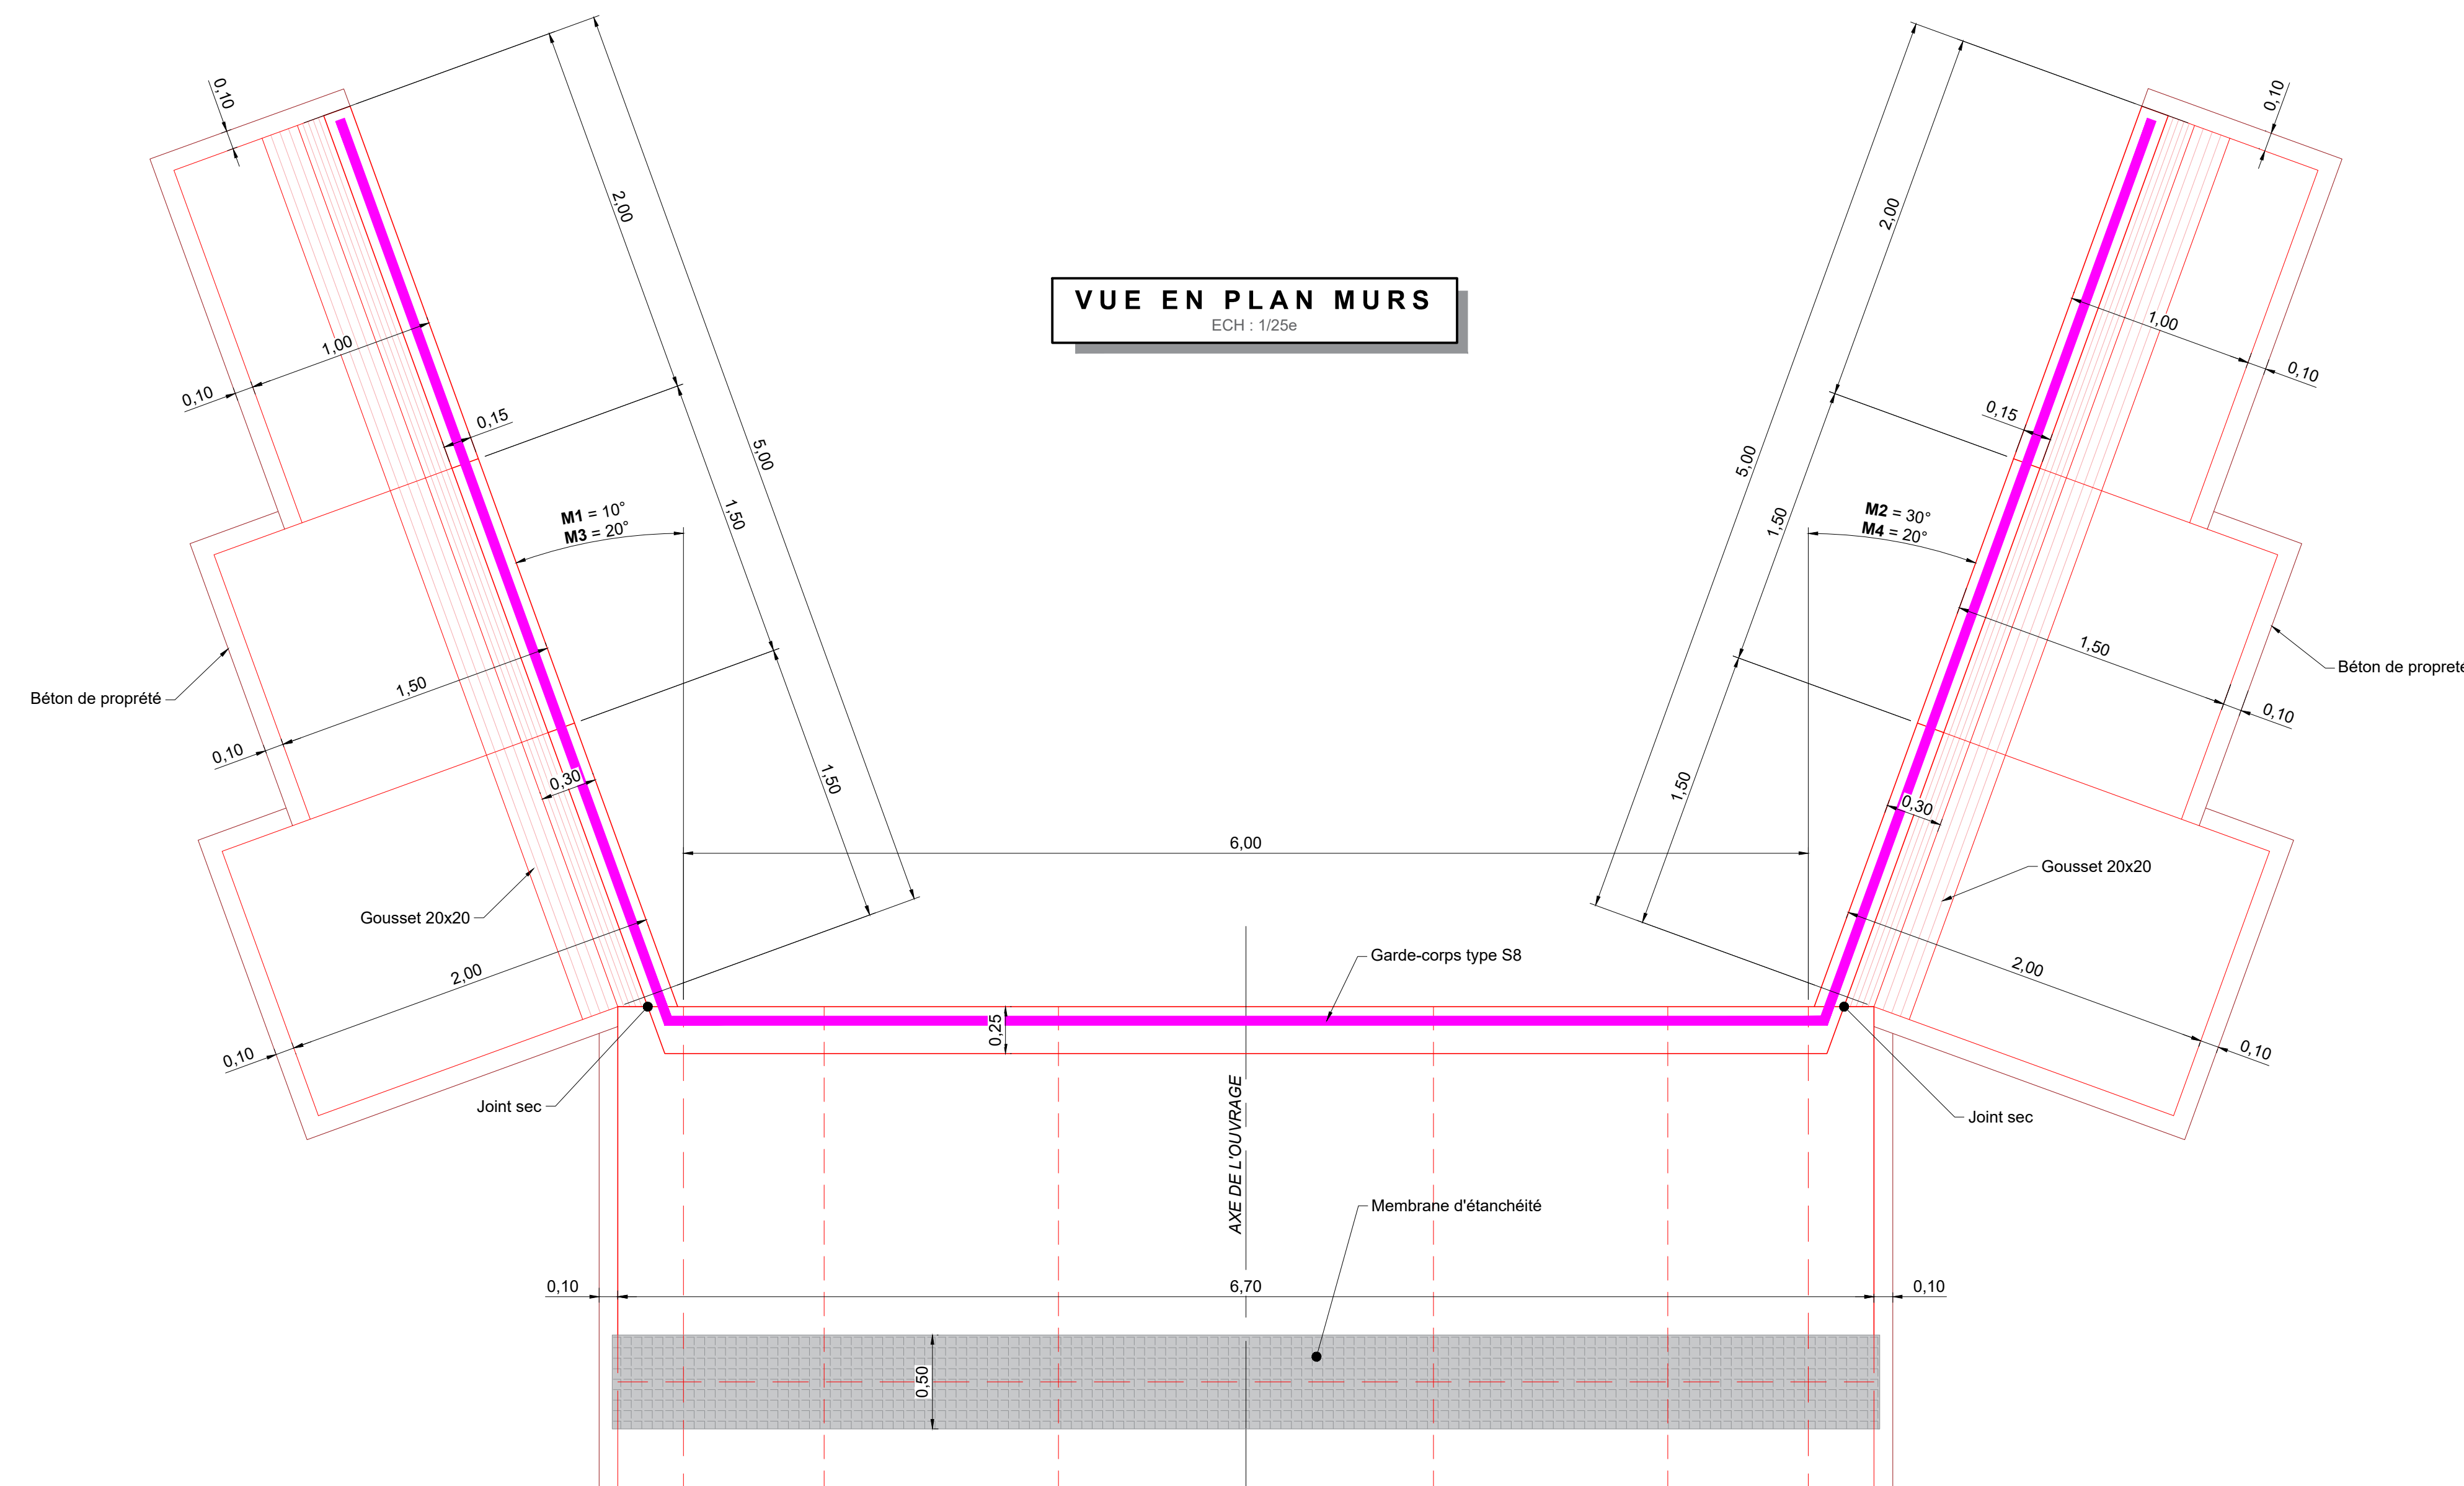

CH : 1/50e

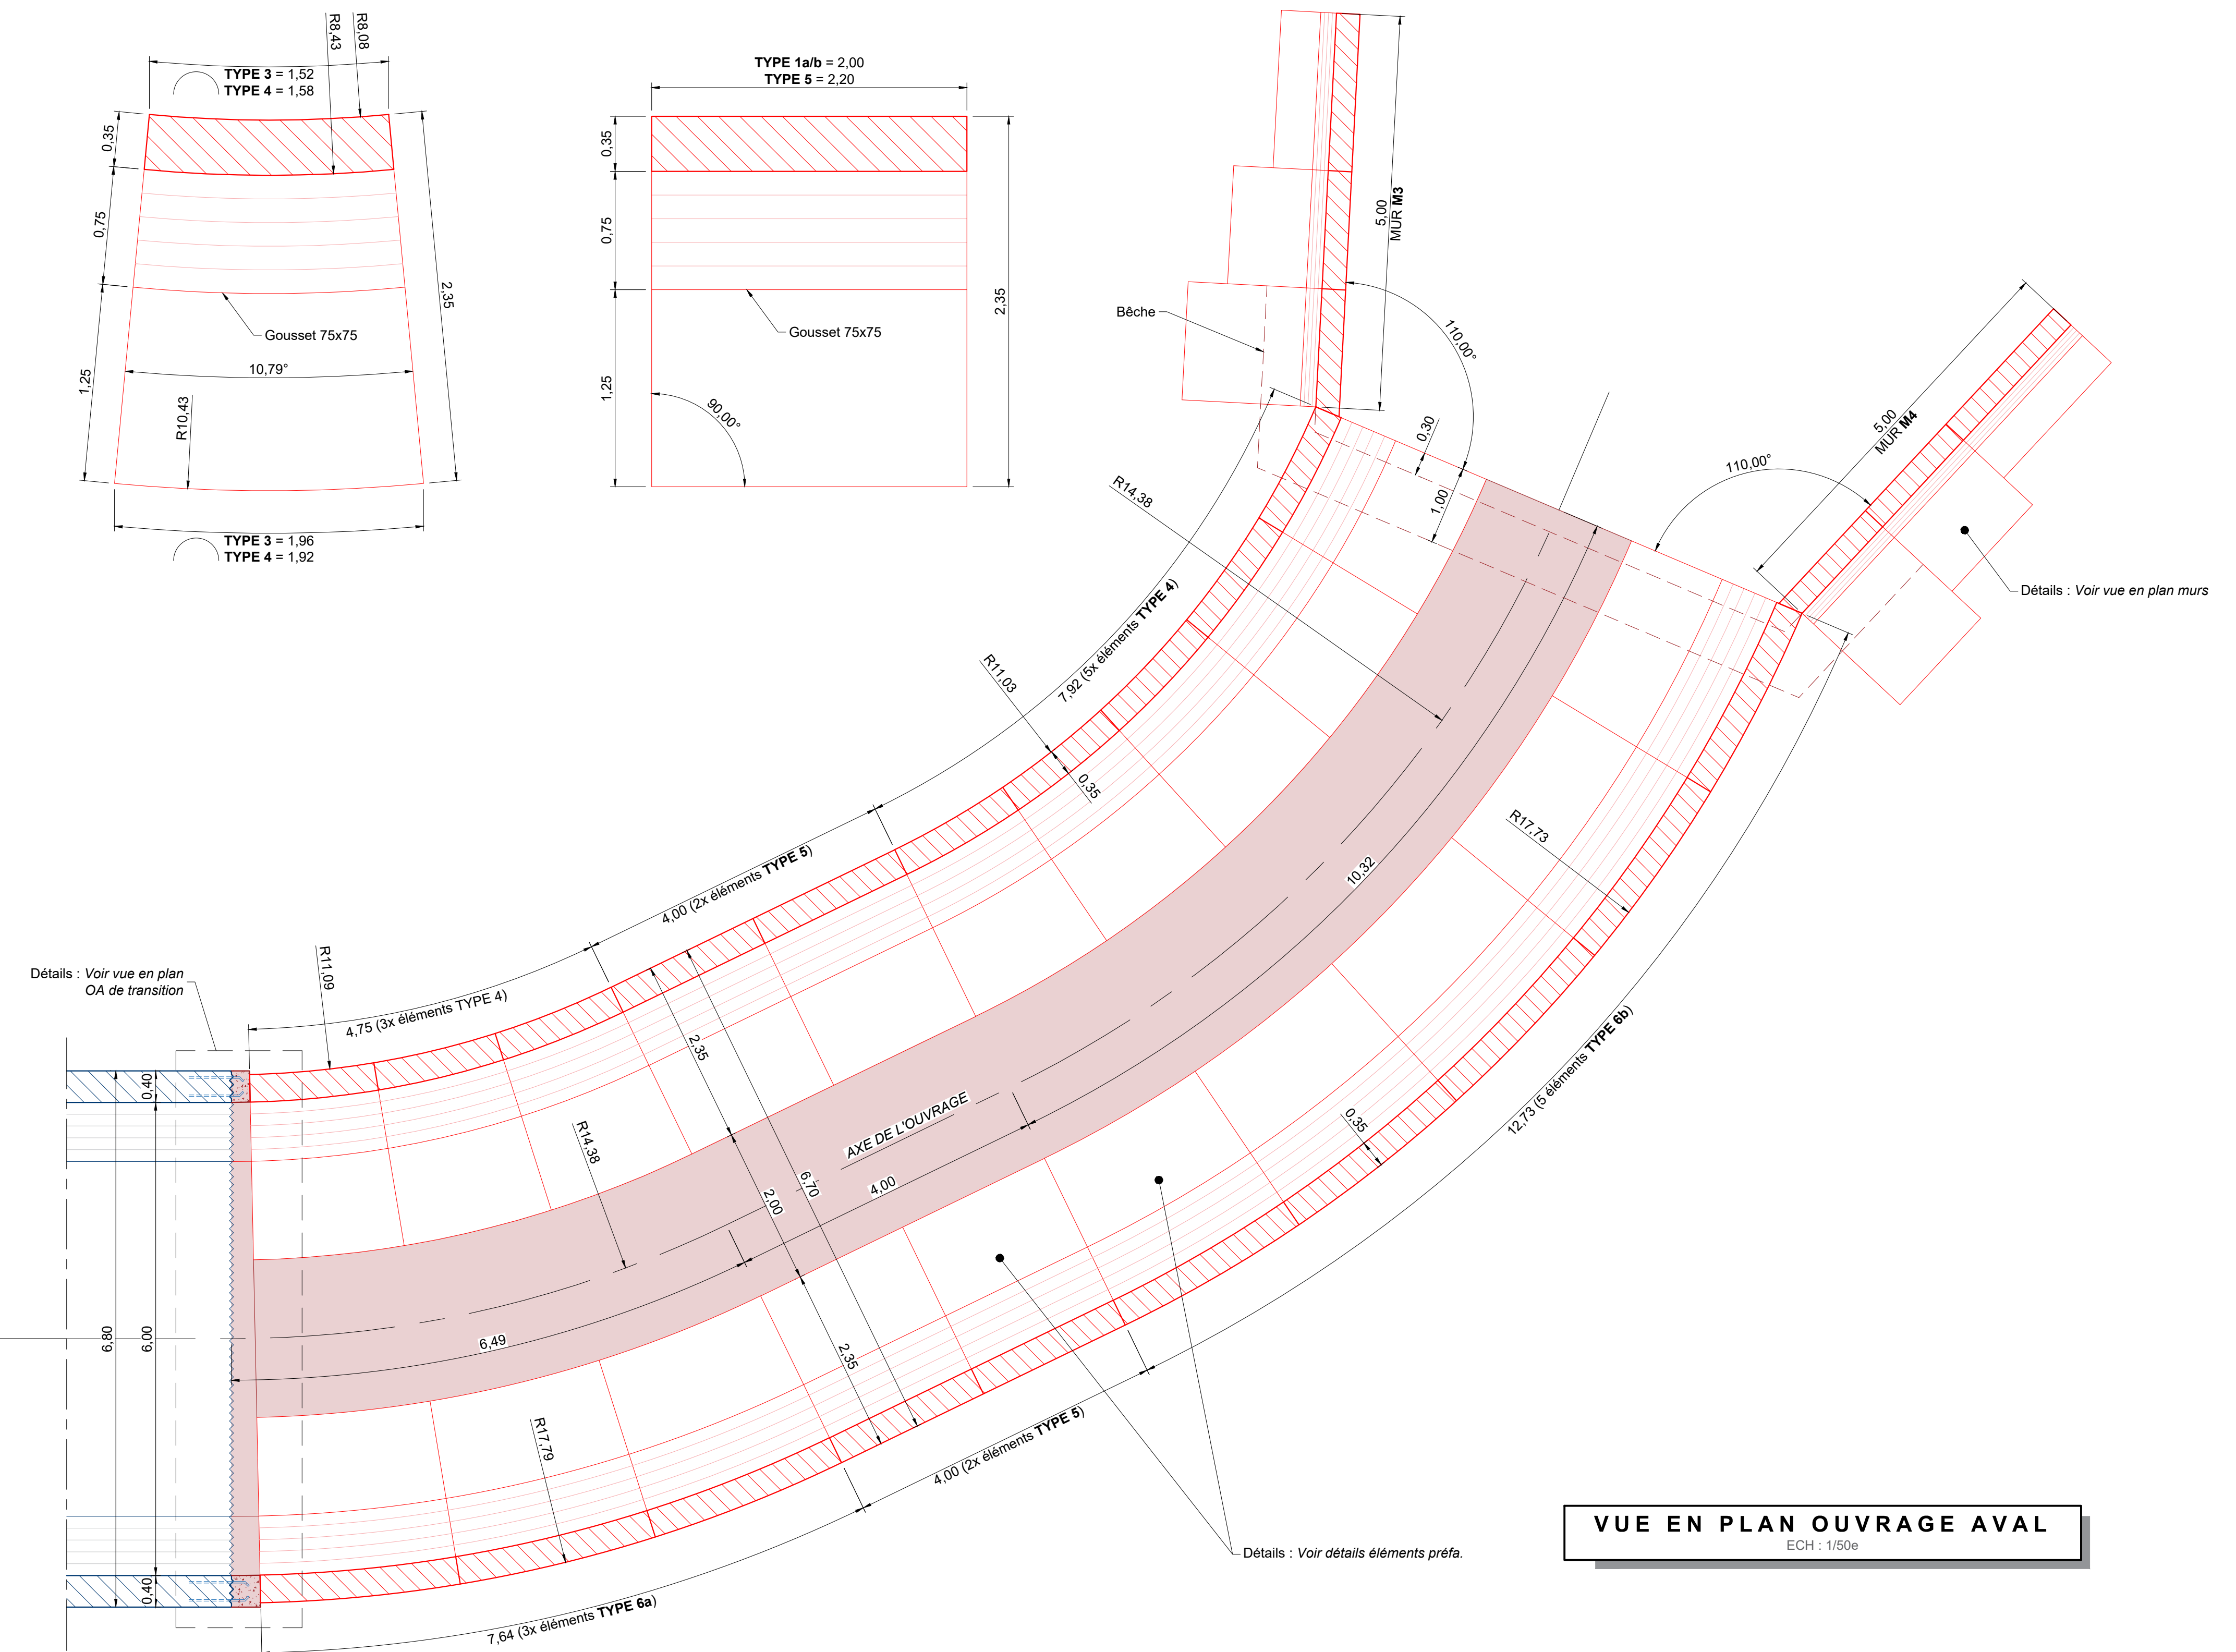

Emetteur :

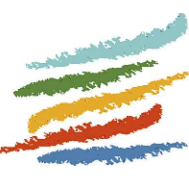

**CANNES
PAYS DE
LÉRINS**

Communauté d'agglomération de
Cannes, Le Cannet, Théoule-sur-Mer,
Mougins et Théoule/Pier

Commune : **COMMUNE DE MANDELIEU-LA-NAPOULE**

Projet : **RECALIBRAGE DU VALLON
DE LA THÉOULIERE**



Titre du document : **PLAN N°05
PROJET : VUES EN PLAN - DETAILS**


Suivi des modifications :									
A	23/10/2023	1ère présentation					G.G.	B.L.	M.M.
Indico	Date		Modifications				Dessiné	Vérite	Approuv
Codification du document :									
N°AFFAIRS	PROJET	PHASE	N° CHRONO	TYPE	SPECIALITE	SECTEUR	INDICE	ECHELLE	
--	THEOU	AVP	--	CACPL	--	--	A		DIV.

Arborescence du fichier de mise en page :

Y:\50_TRAVAUX\X4_BET\50_MANDELIEU\202309_THEOULIERE\01_PLANS\MANDELIEU_THEOULIERE_PLANS_PRO_V3.DWG


ELEVATION TÊTES AMONT / AVAL

ECH : 1/25e

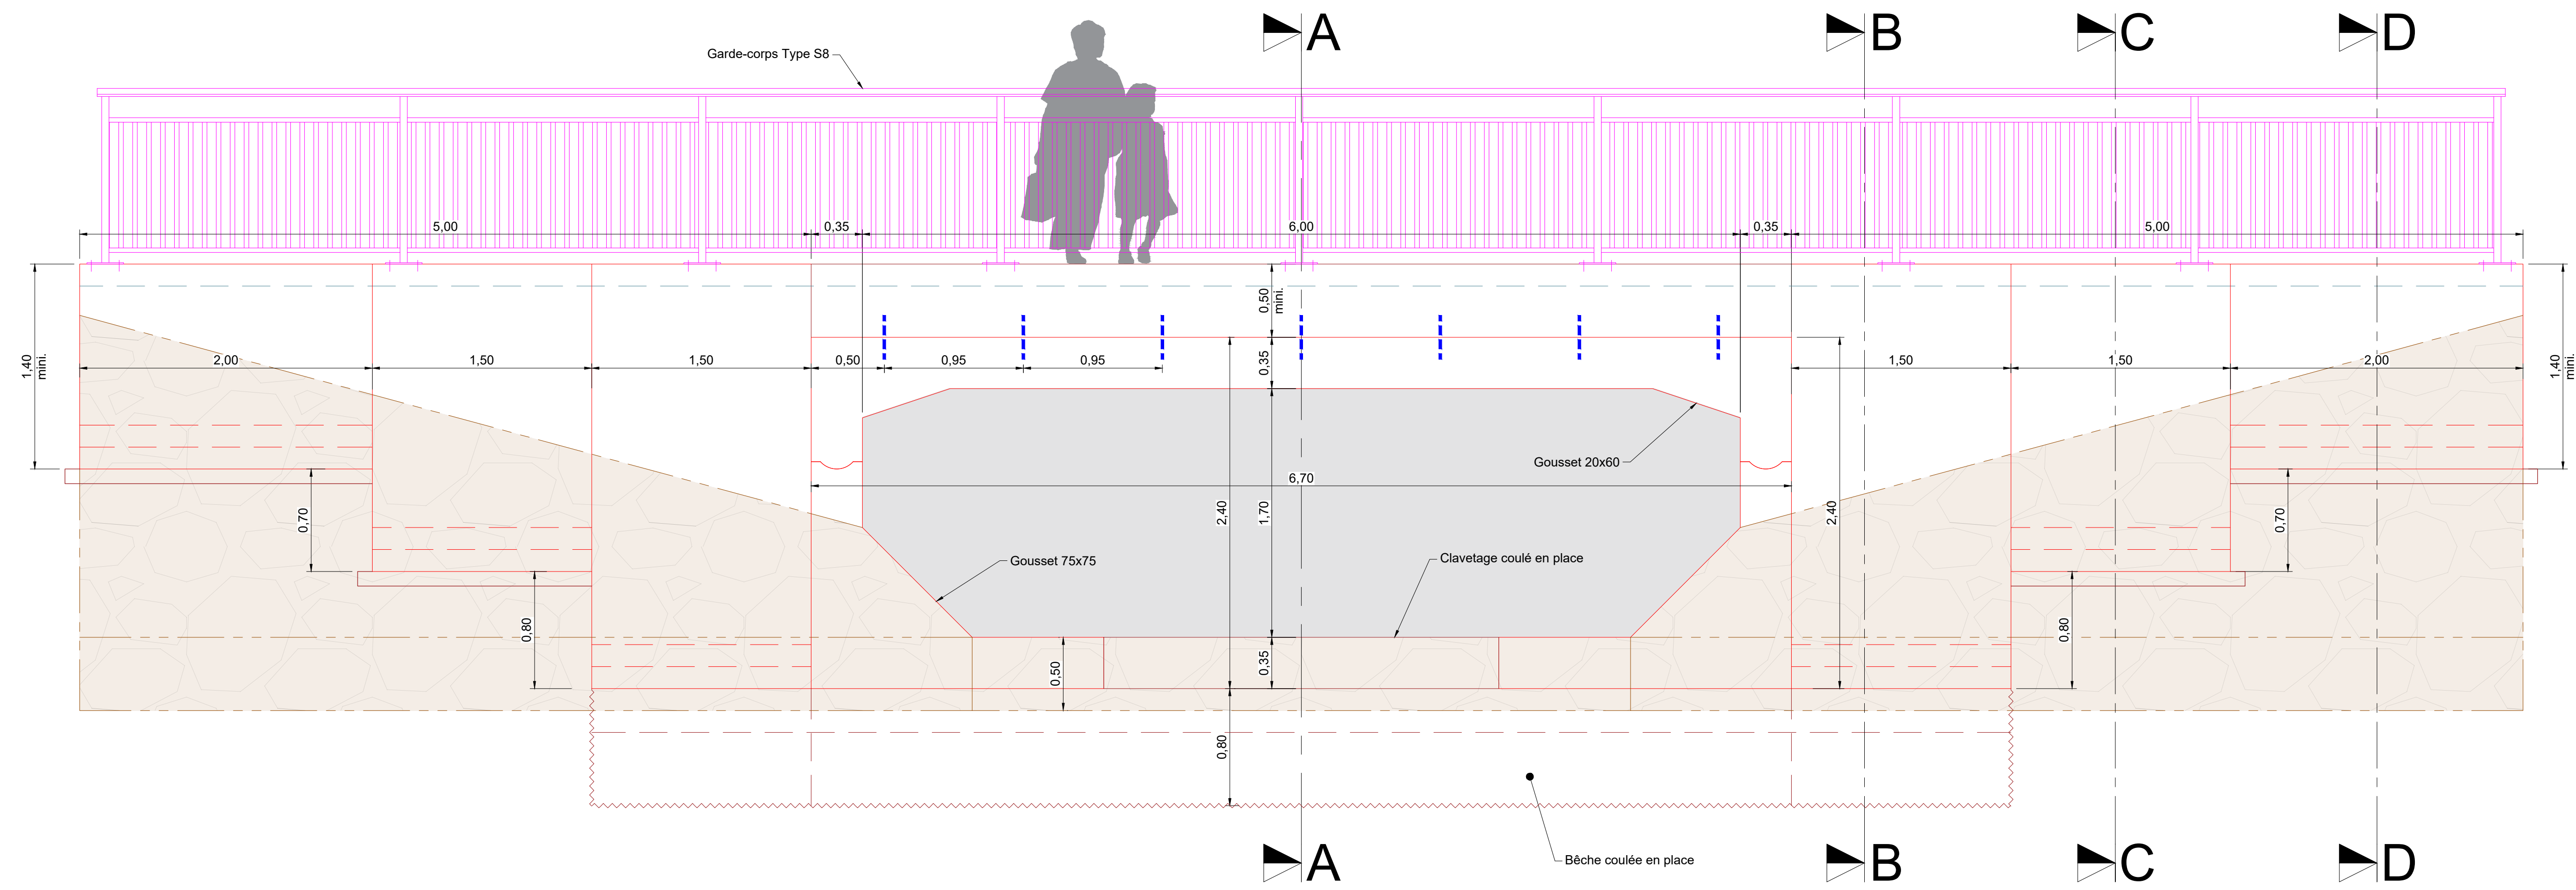


COUPE A-A

ECH : 1/25e

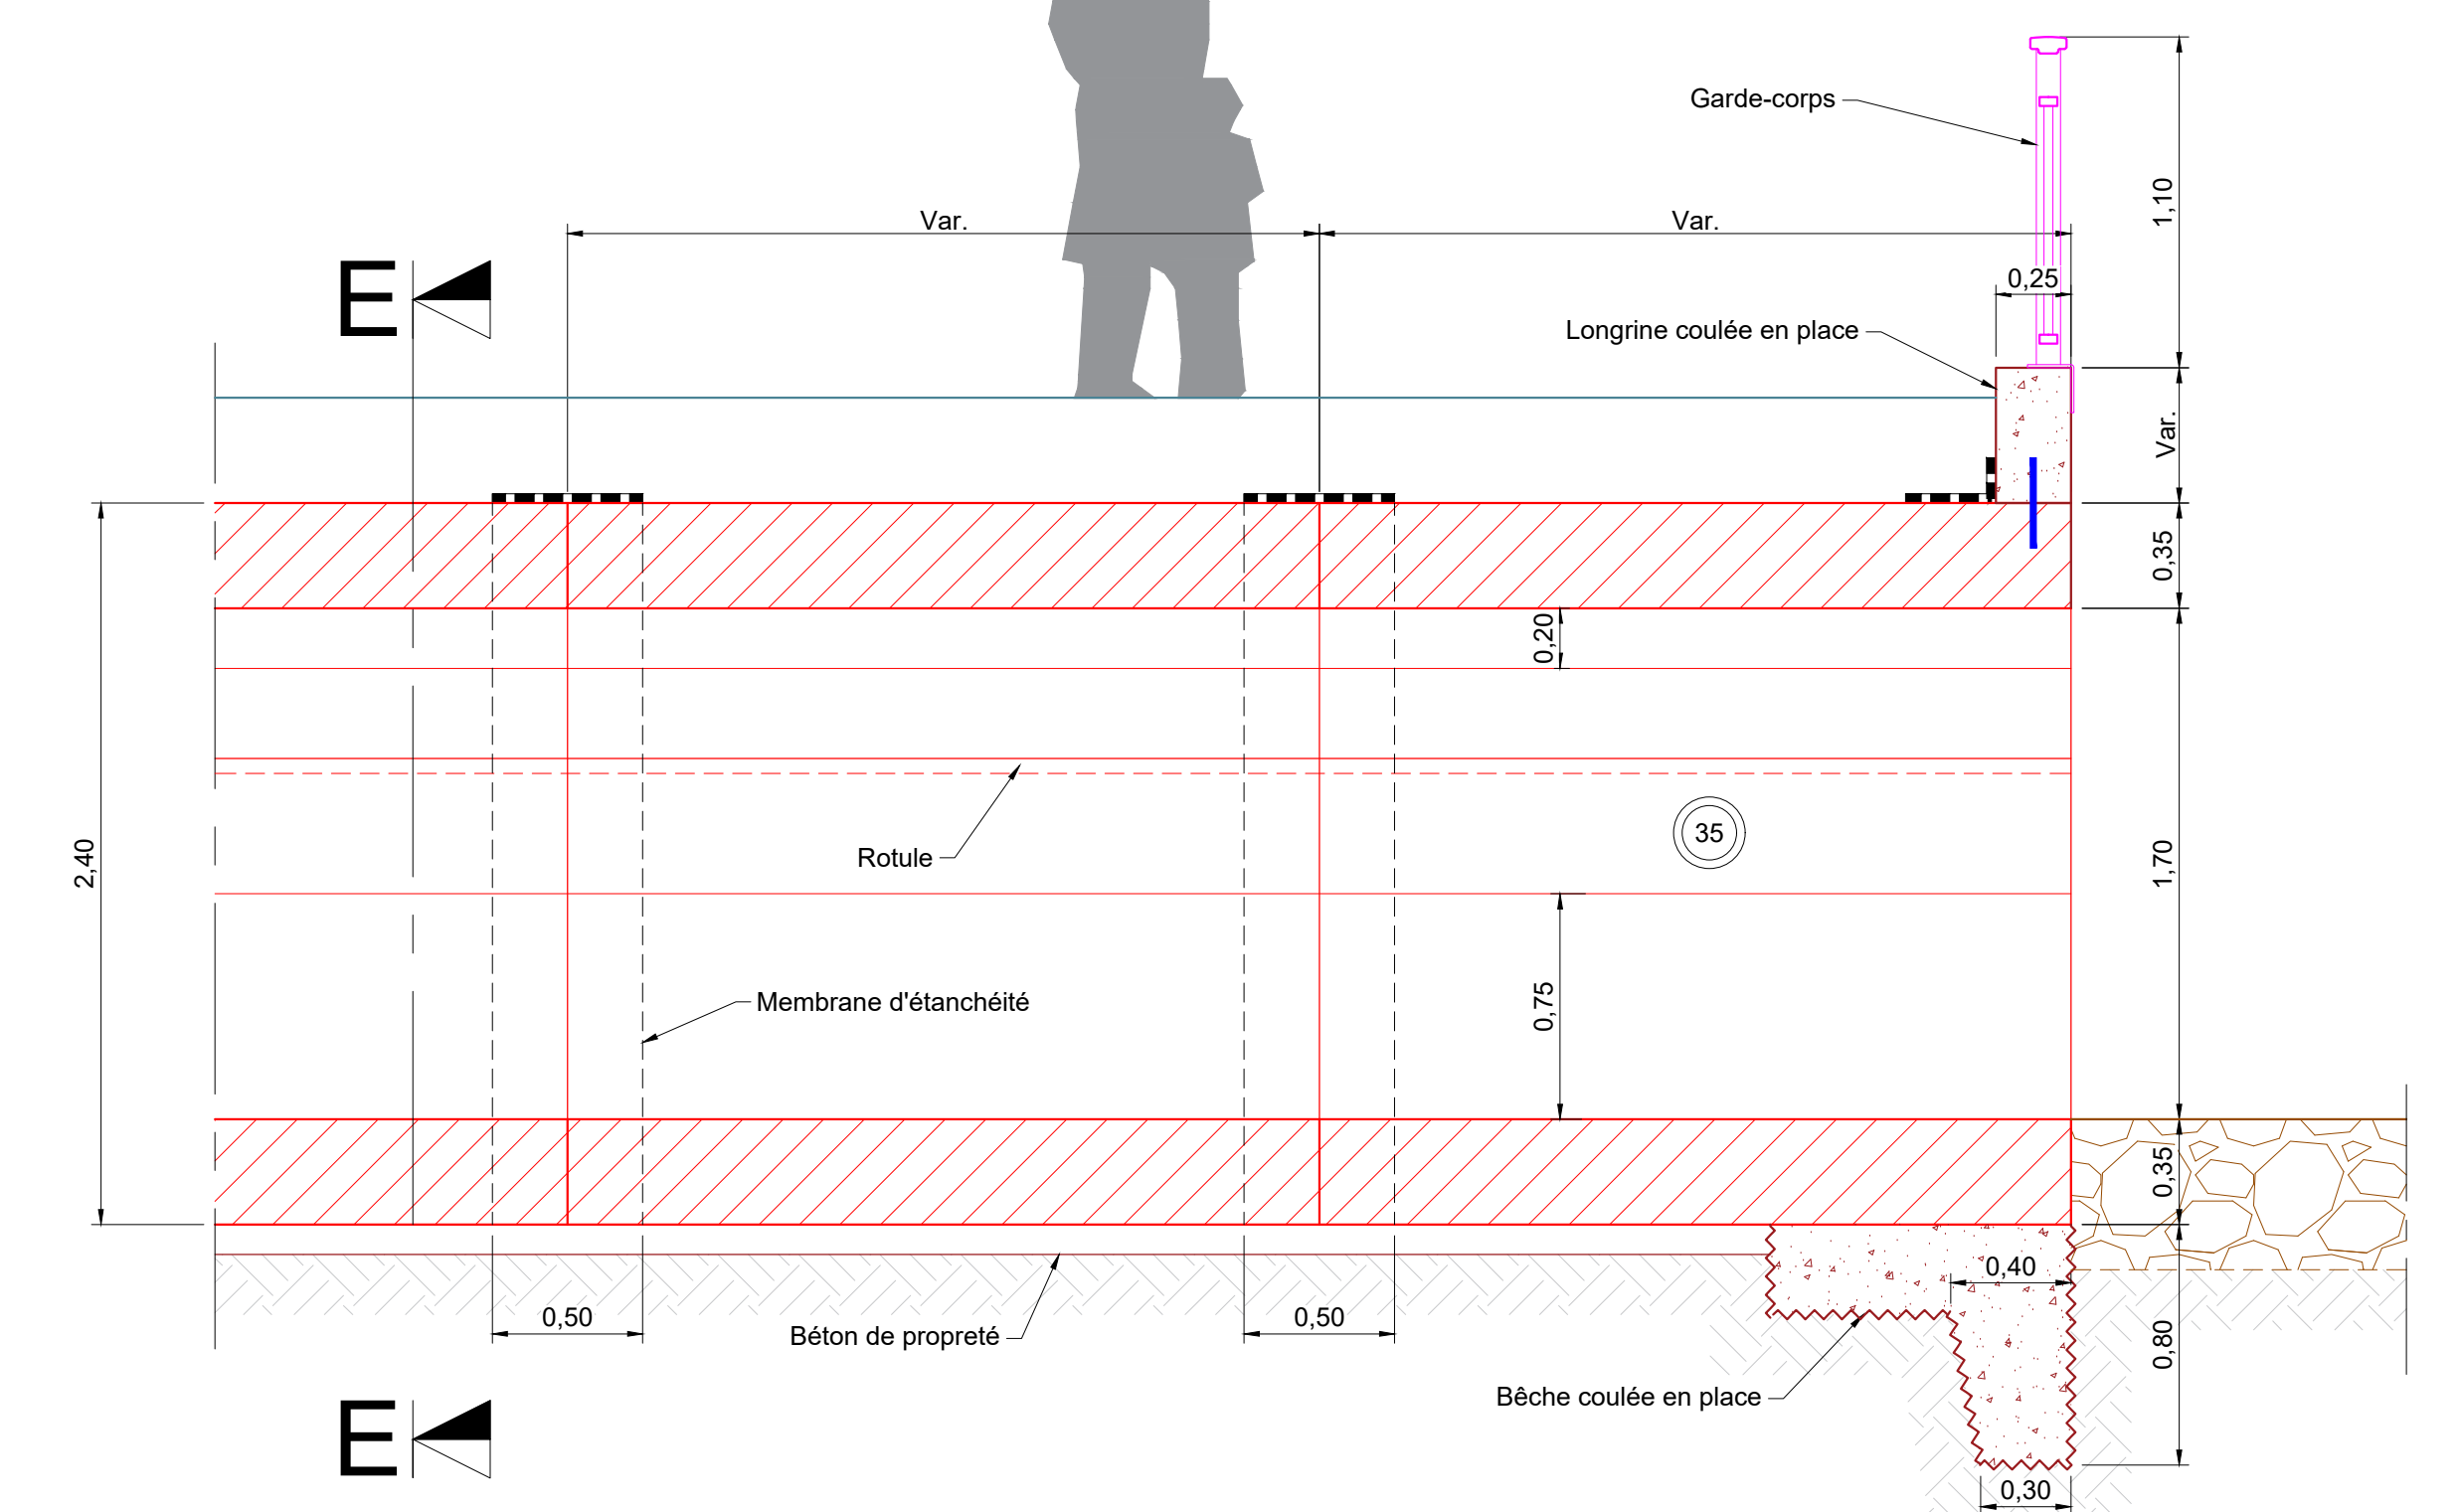


COUPE B-B

ECH : 1/25e

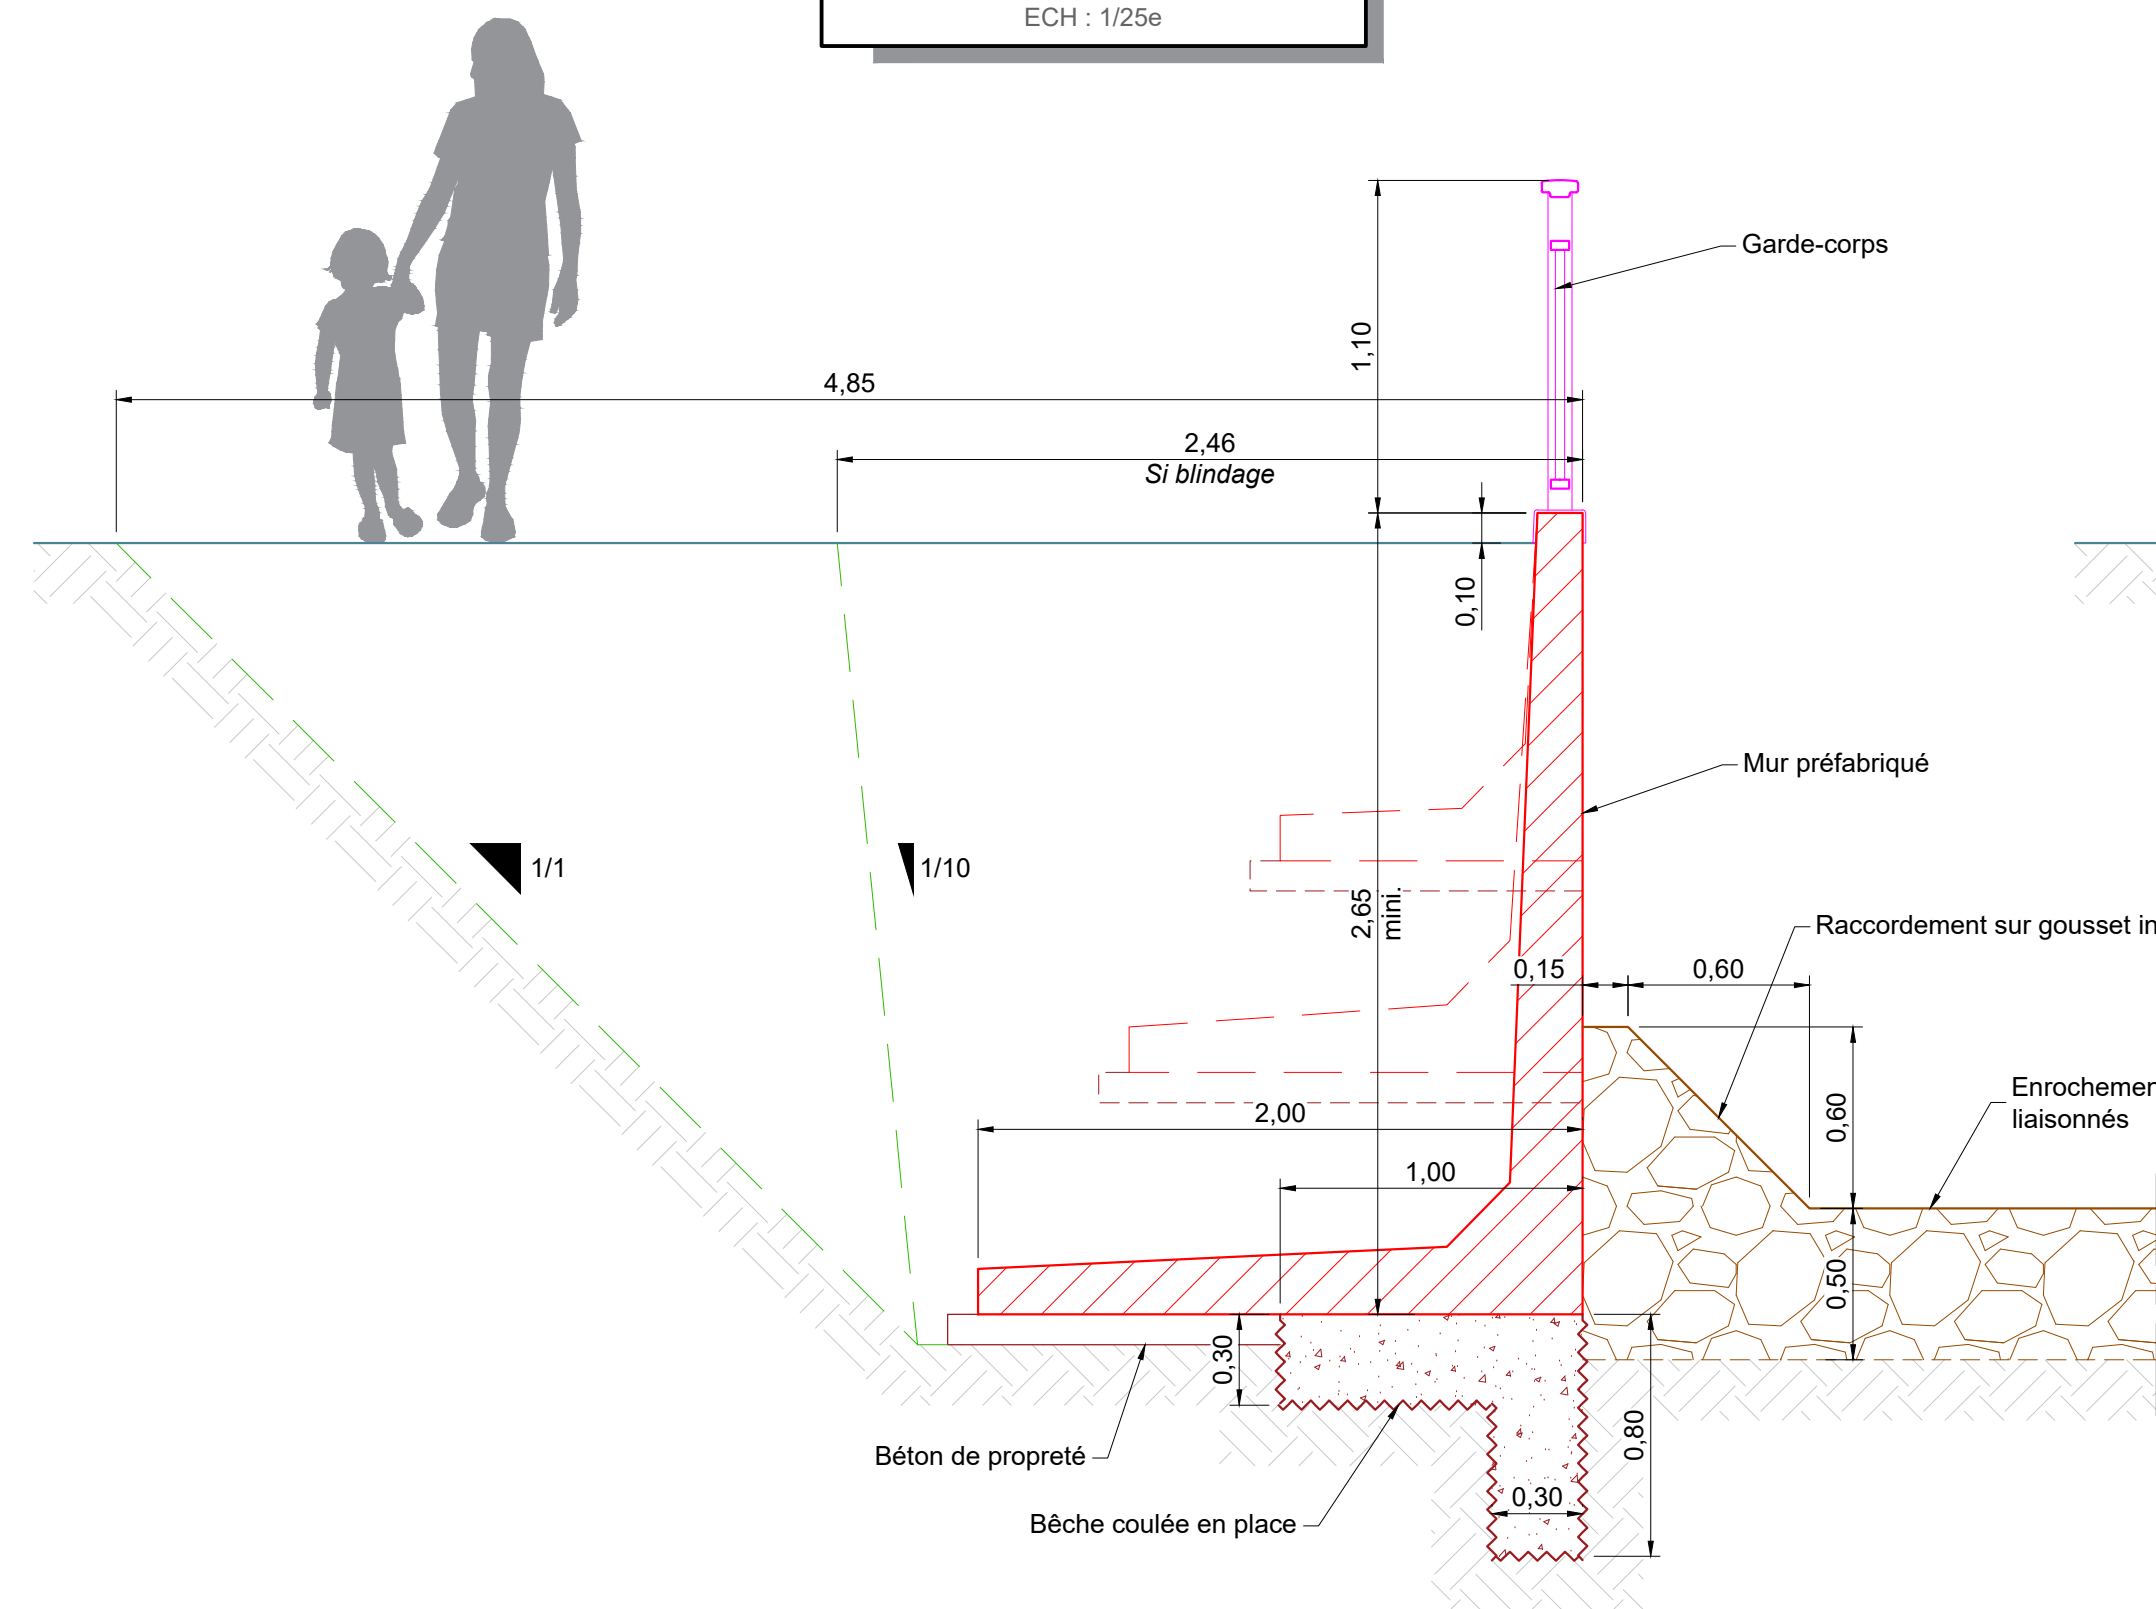


COUPE C-C

ECH : 1/25e

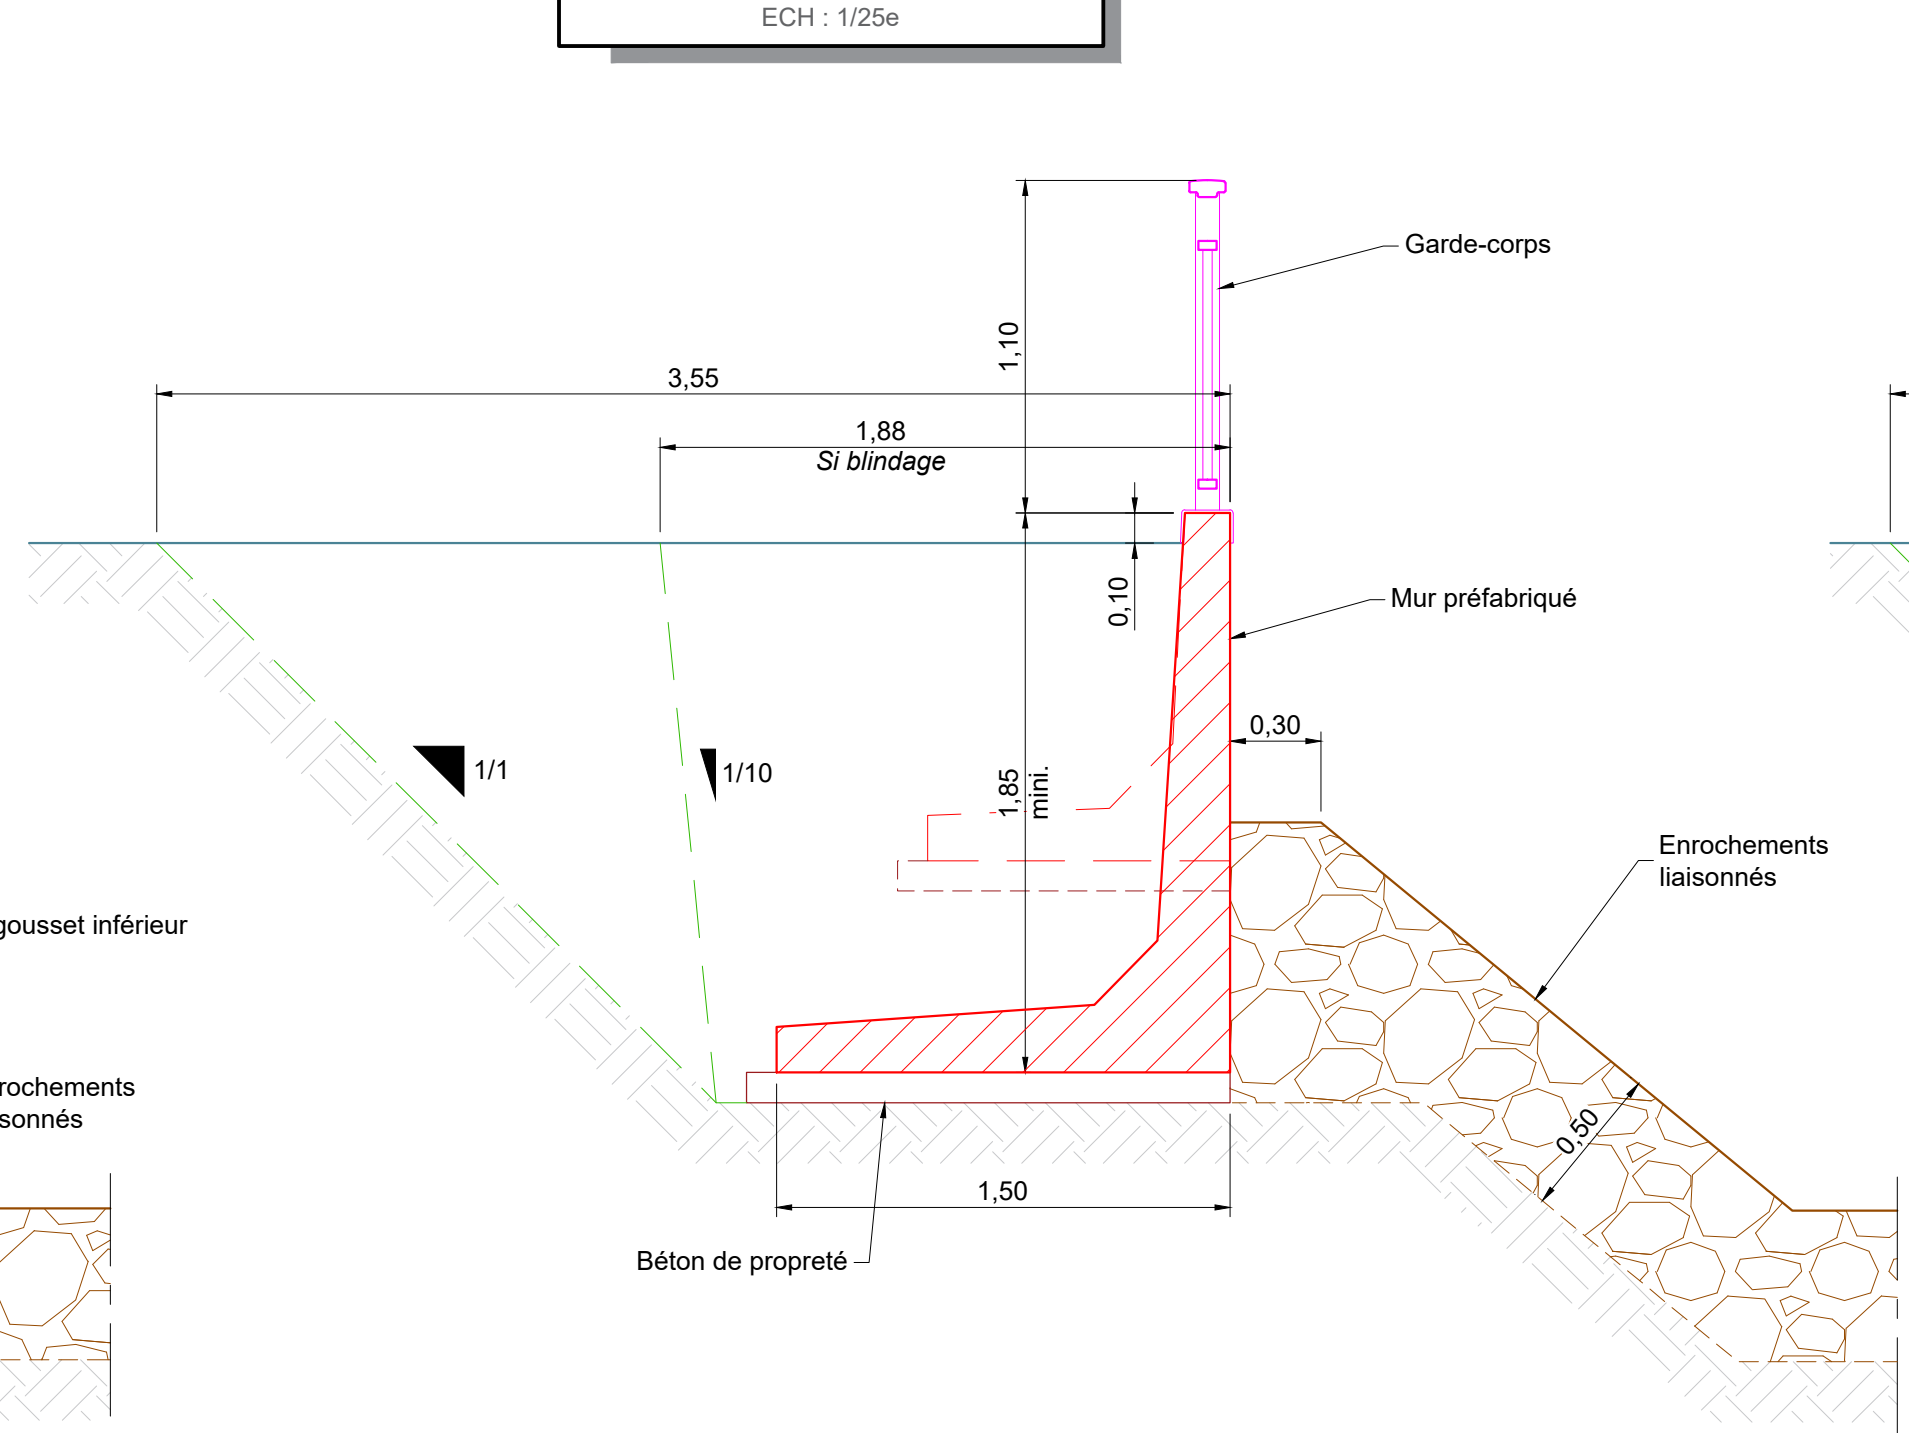


COUPE D-D

ECH : 1/25e

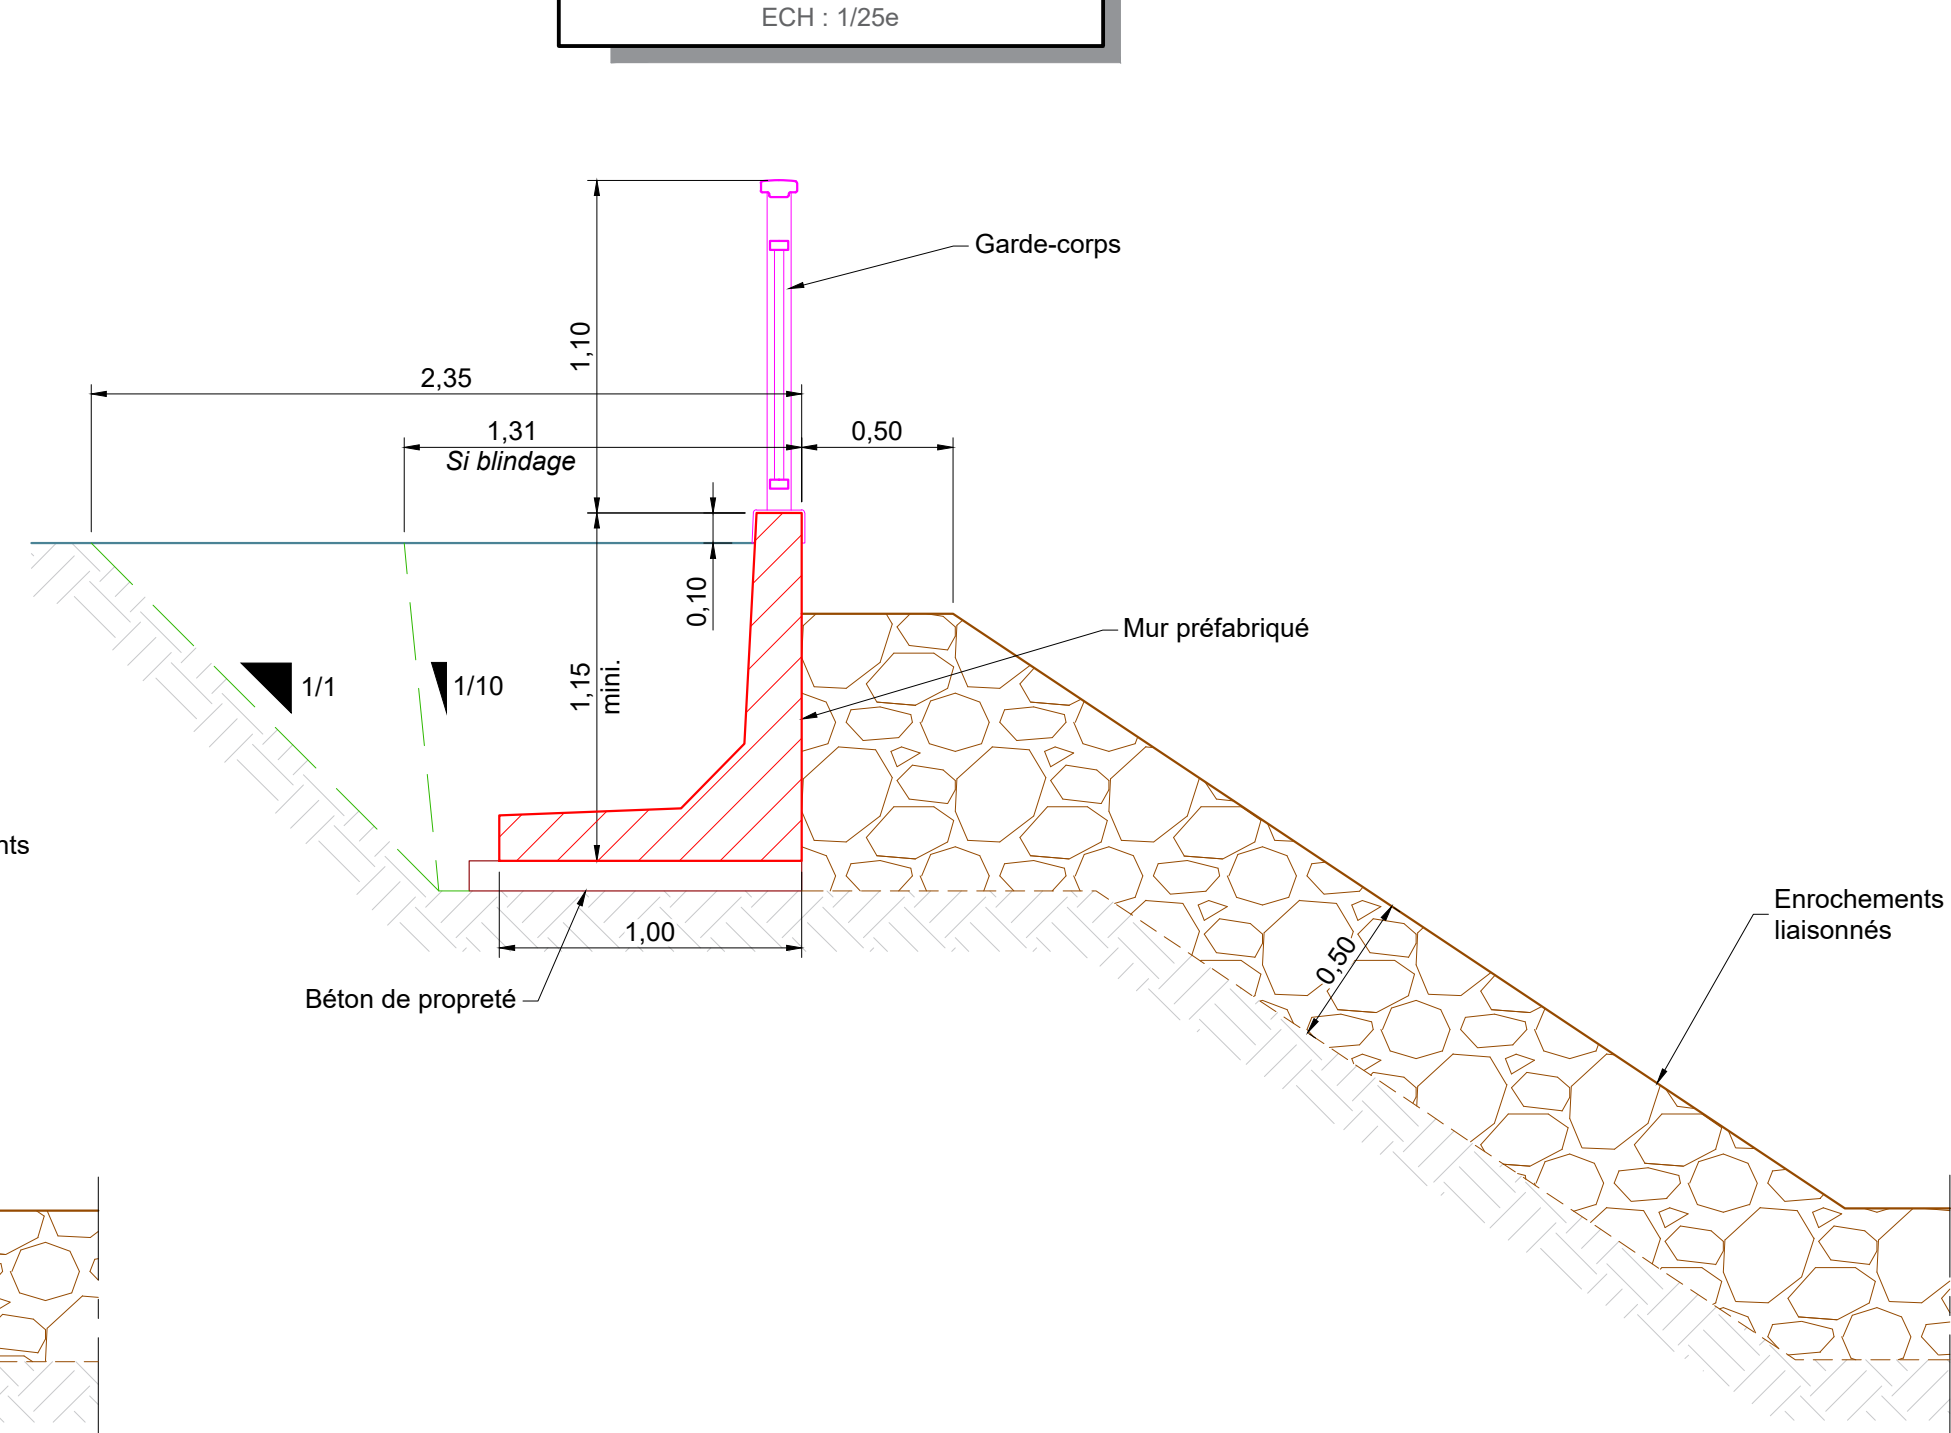


COUPES DÉTAILS ELEMENTS PREFA.

ECH : 1/500

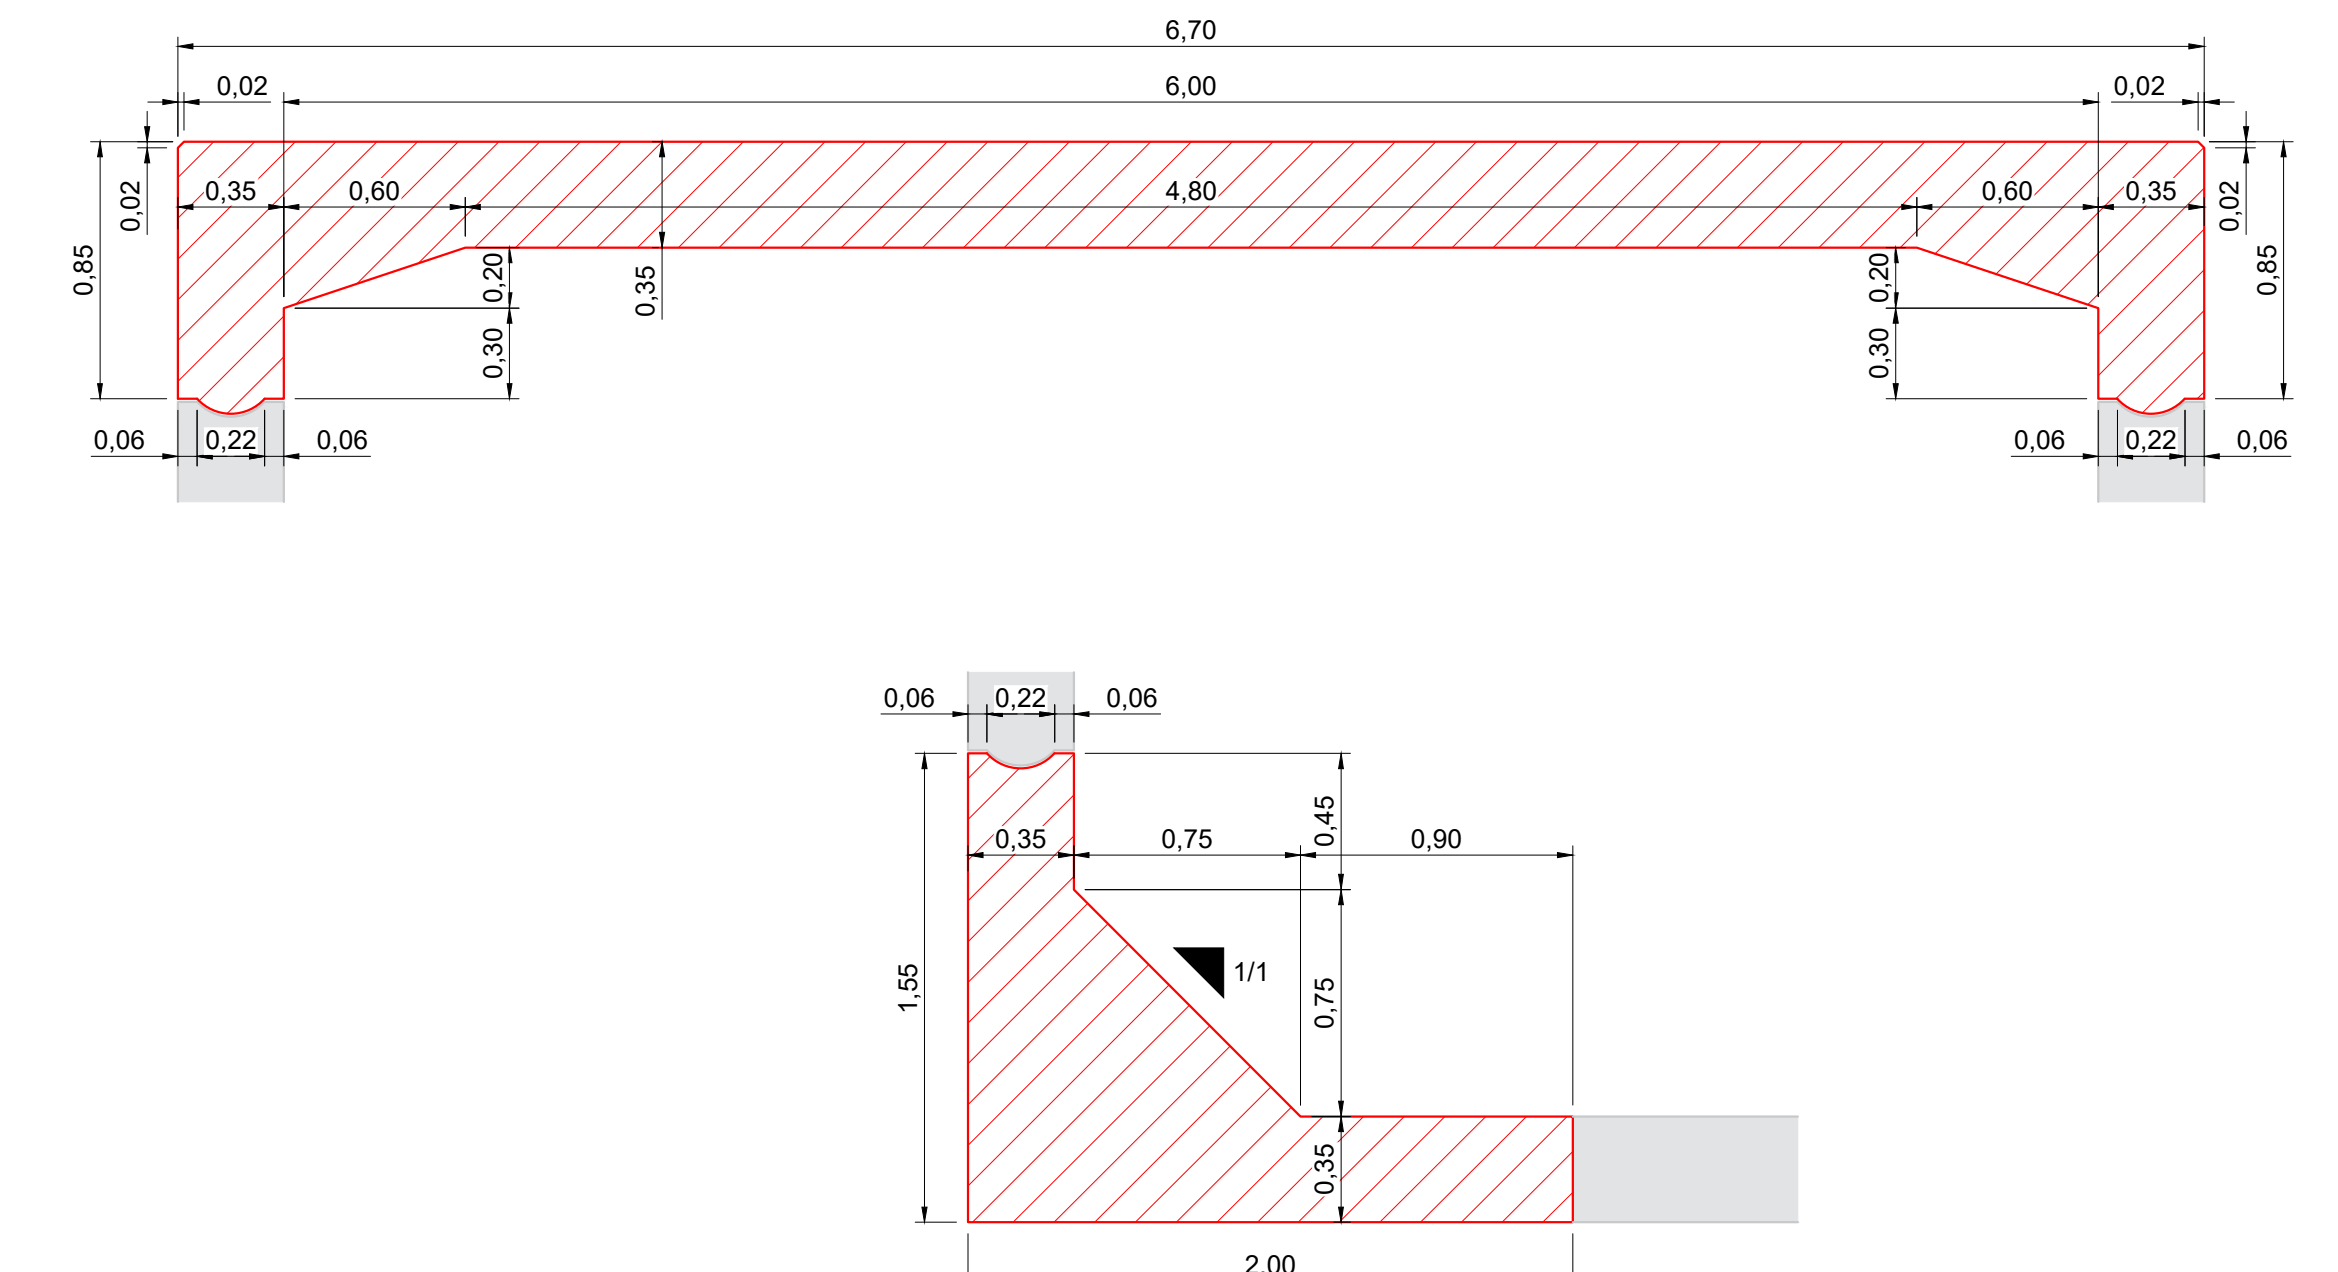


COUPE E-E

ECH : 1/25e

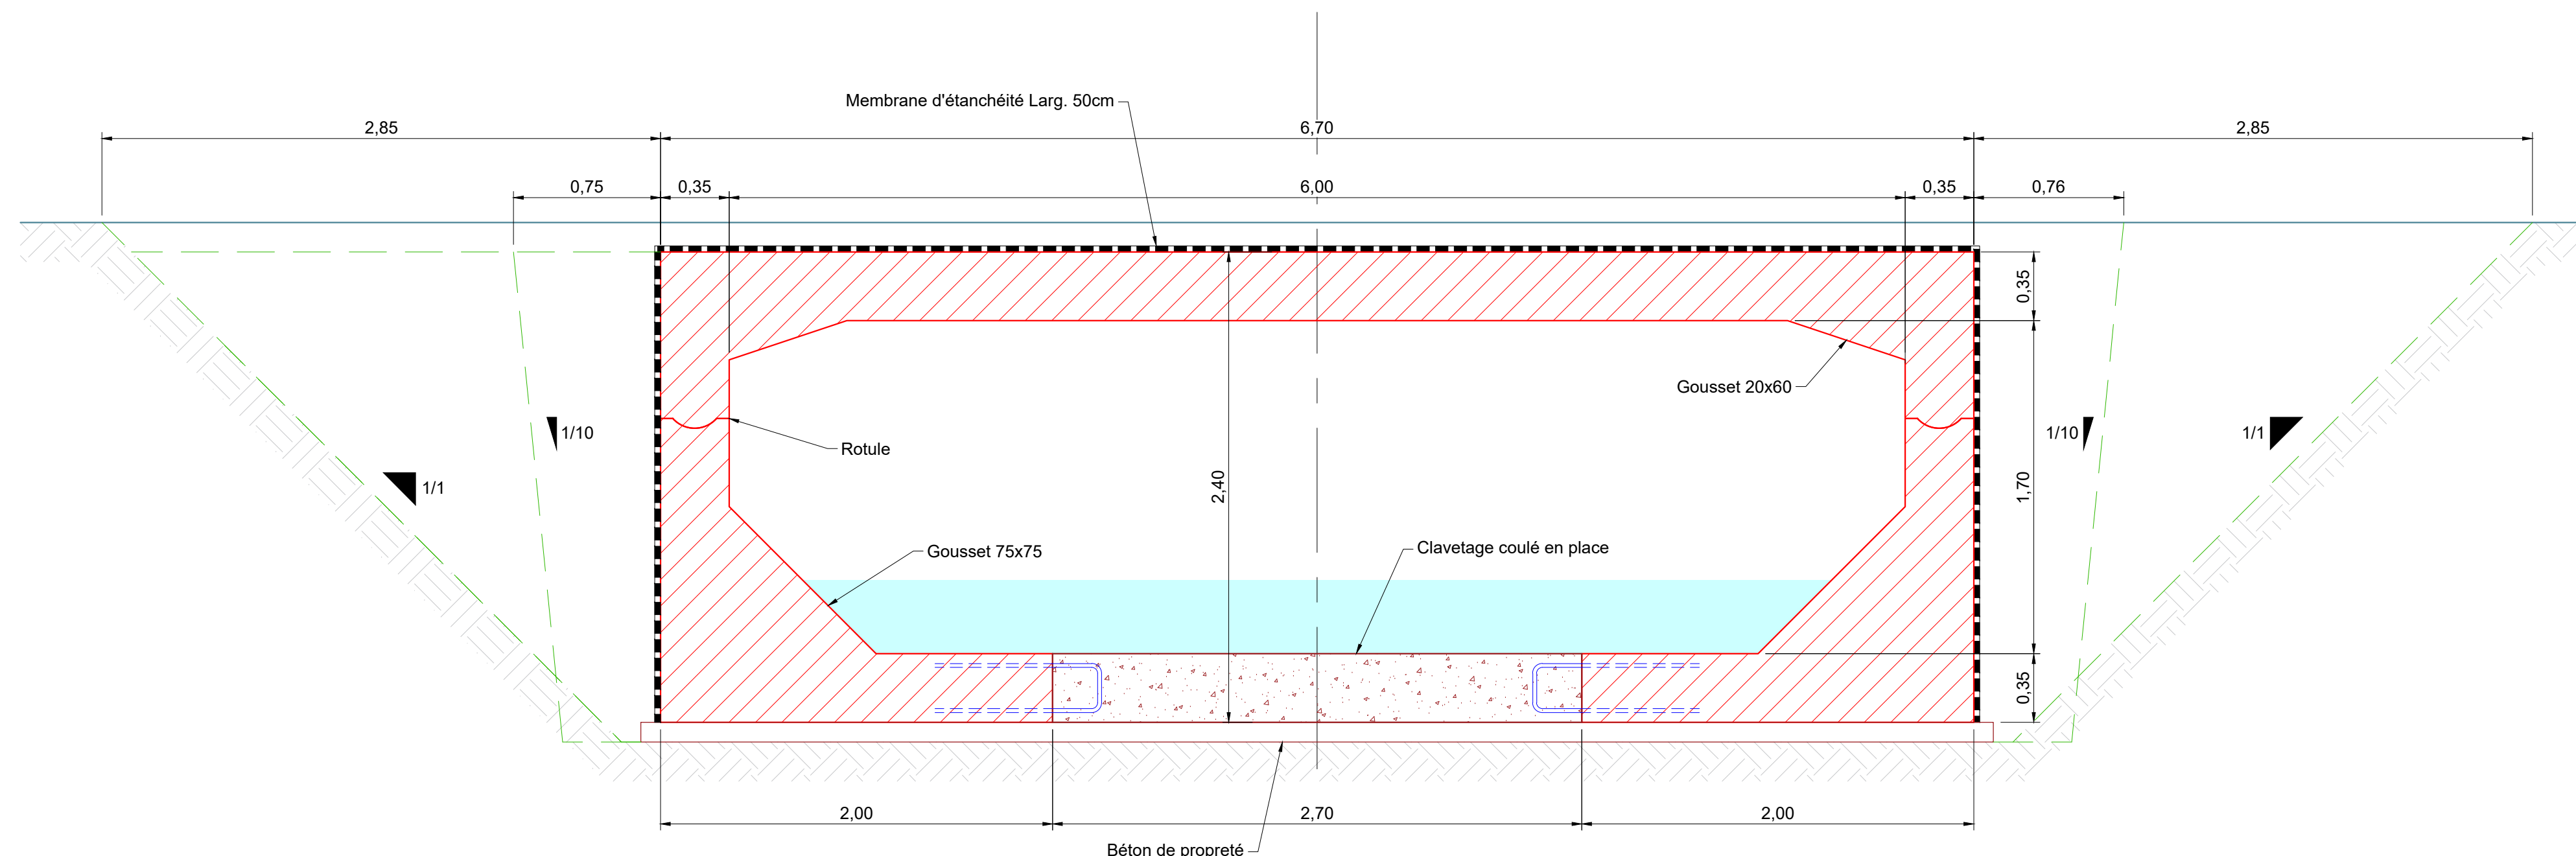

COUPE SUR OUVRAGE DE TRANSITION

ECH : 1/25e

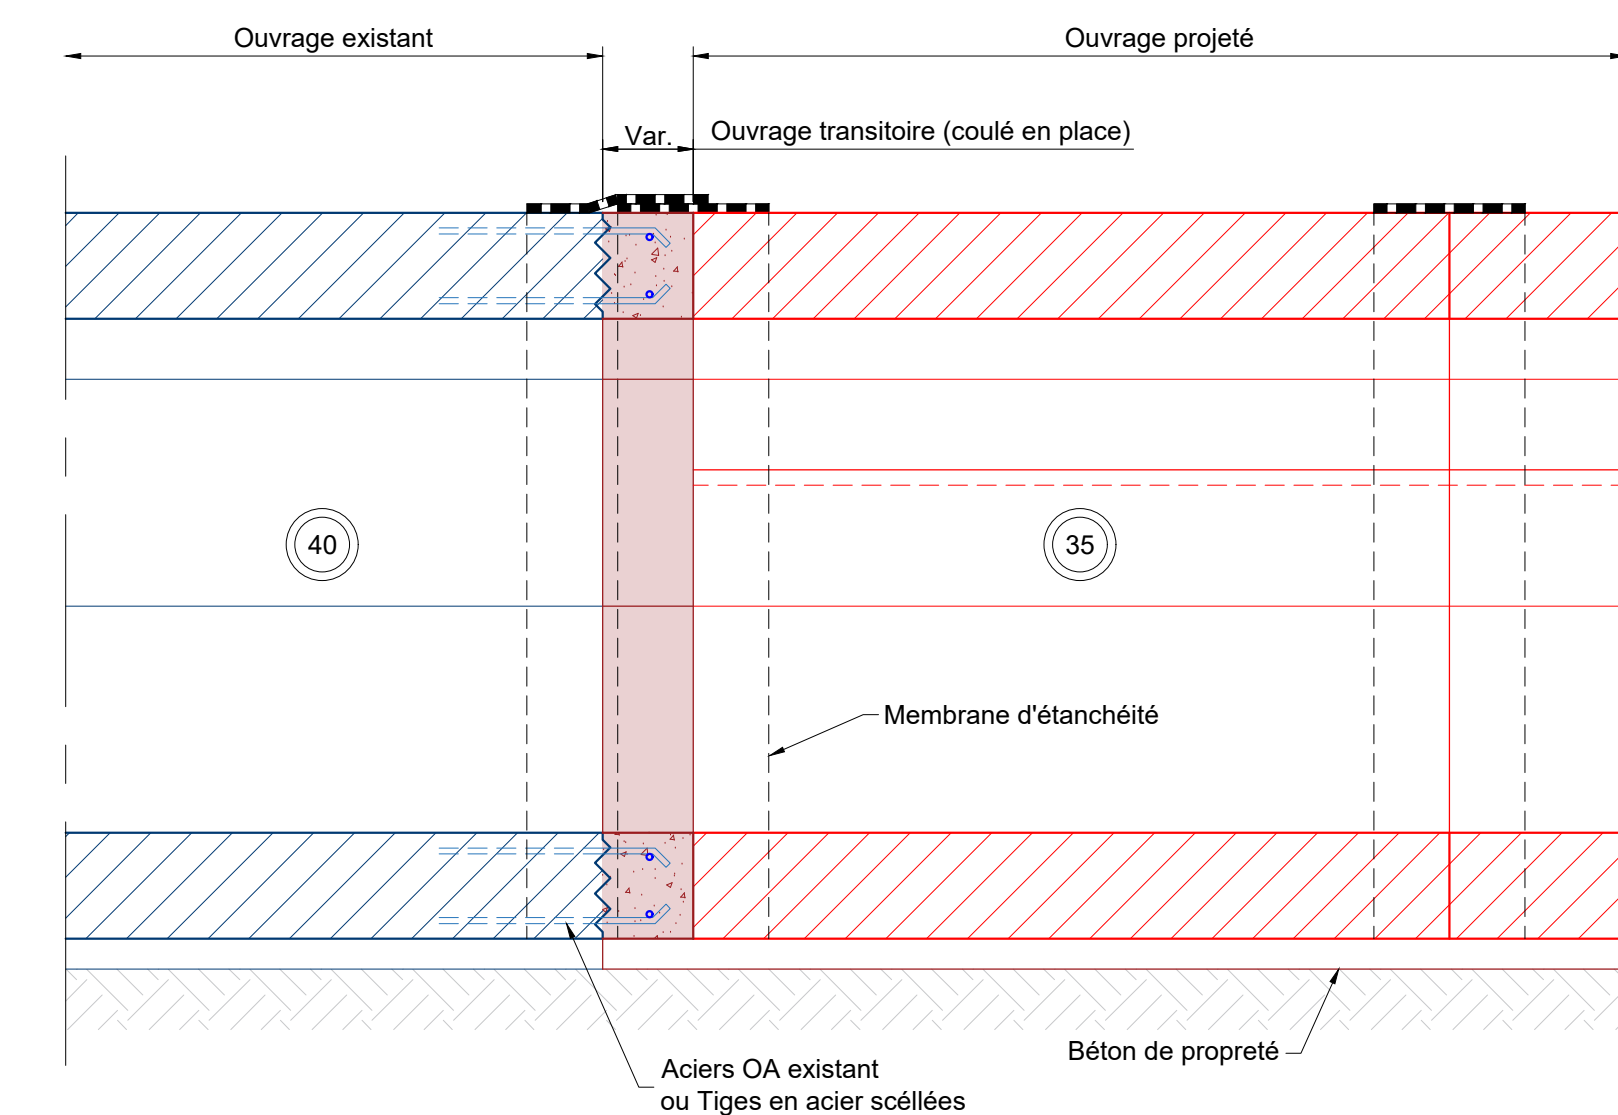

Document information block containing project details, logos, and a table of modifications.

Emetteur : 

Commune : **COMMUNE DE MANDELIU-LA-NAPOULE**

Projet : **RECALIBRAGE DU VALLON DE LA THÉOULIERE**

Titre du document : **PLAN N°06**
PROJET : COUPES - ELEVATIONS - DETAILS

Suivi des modifications :										
A	23/10/2023	1ère présentation						G.G	B.L	M.M
Indice	Date		Modifications				Dessiné	Vérifié	Approuvé	
Codification du document :										
N°AFFAIRE	PROJET	PHASE	N° CHRONO	EMETTEUR	TYPE	SPECIALITE	SECTEUR	INDICE	ECHELLE	
-	THEOU	AVP	-	CACPL	-	-	-	A	DIV.	

Arborescence du fichier de mise en page :
Y:\50_TRAVAUX\4_BET03-MANDELIU\202309_THEOULIERE\01_PLANS-MANDELIU_THEOULIERE_PLANS_PRO_V3.DWG