ANNESE 5

DEPARTEMENT DU VAR

COMMUNE DE SAINT RAPHAËL

Lieu-dit : " VEISSIERES "

Lotissement
" Domaine Charles "

cadastré section BS n°580 et BR n°85

PROJET DE DECOUPAGE

Dressé en Septembre 2024

Ref. : FRE/CR/CH-1.5819.01

GÉOMÈTRE-EXPERT

SELARL AMAYENC RIGAUD & Associés - Géomètres Experts Fonciers D.P.L.G.
Bureau de FREJUS (83600) Tél:04.94.51.36.04.

NOTA :
Coordonnées planimétriques nivellement rattachées par GPS au système de projection Lambert 93 Zone 2 (CC43) et nivellement rattaché par GPS au système de projection IGN69.

Relevés effectués sur éléments apparents.
Pour être garanties, notamment pour l'établissement d'un projet d'implantation de bâtiments ou d'ouvrages, les limites de propriétés devront avoir fait l'objet de procédures de bornage contradictoire et de délimitation de la Propriété des Personnes Publiques (PV3P).

Légende Aménagement :

- Périmètre du lotissement
- Limite de lot
- Chaussée
- Cheminement piéton
- Espace vert
- Zone aedificandi

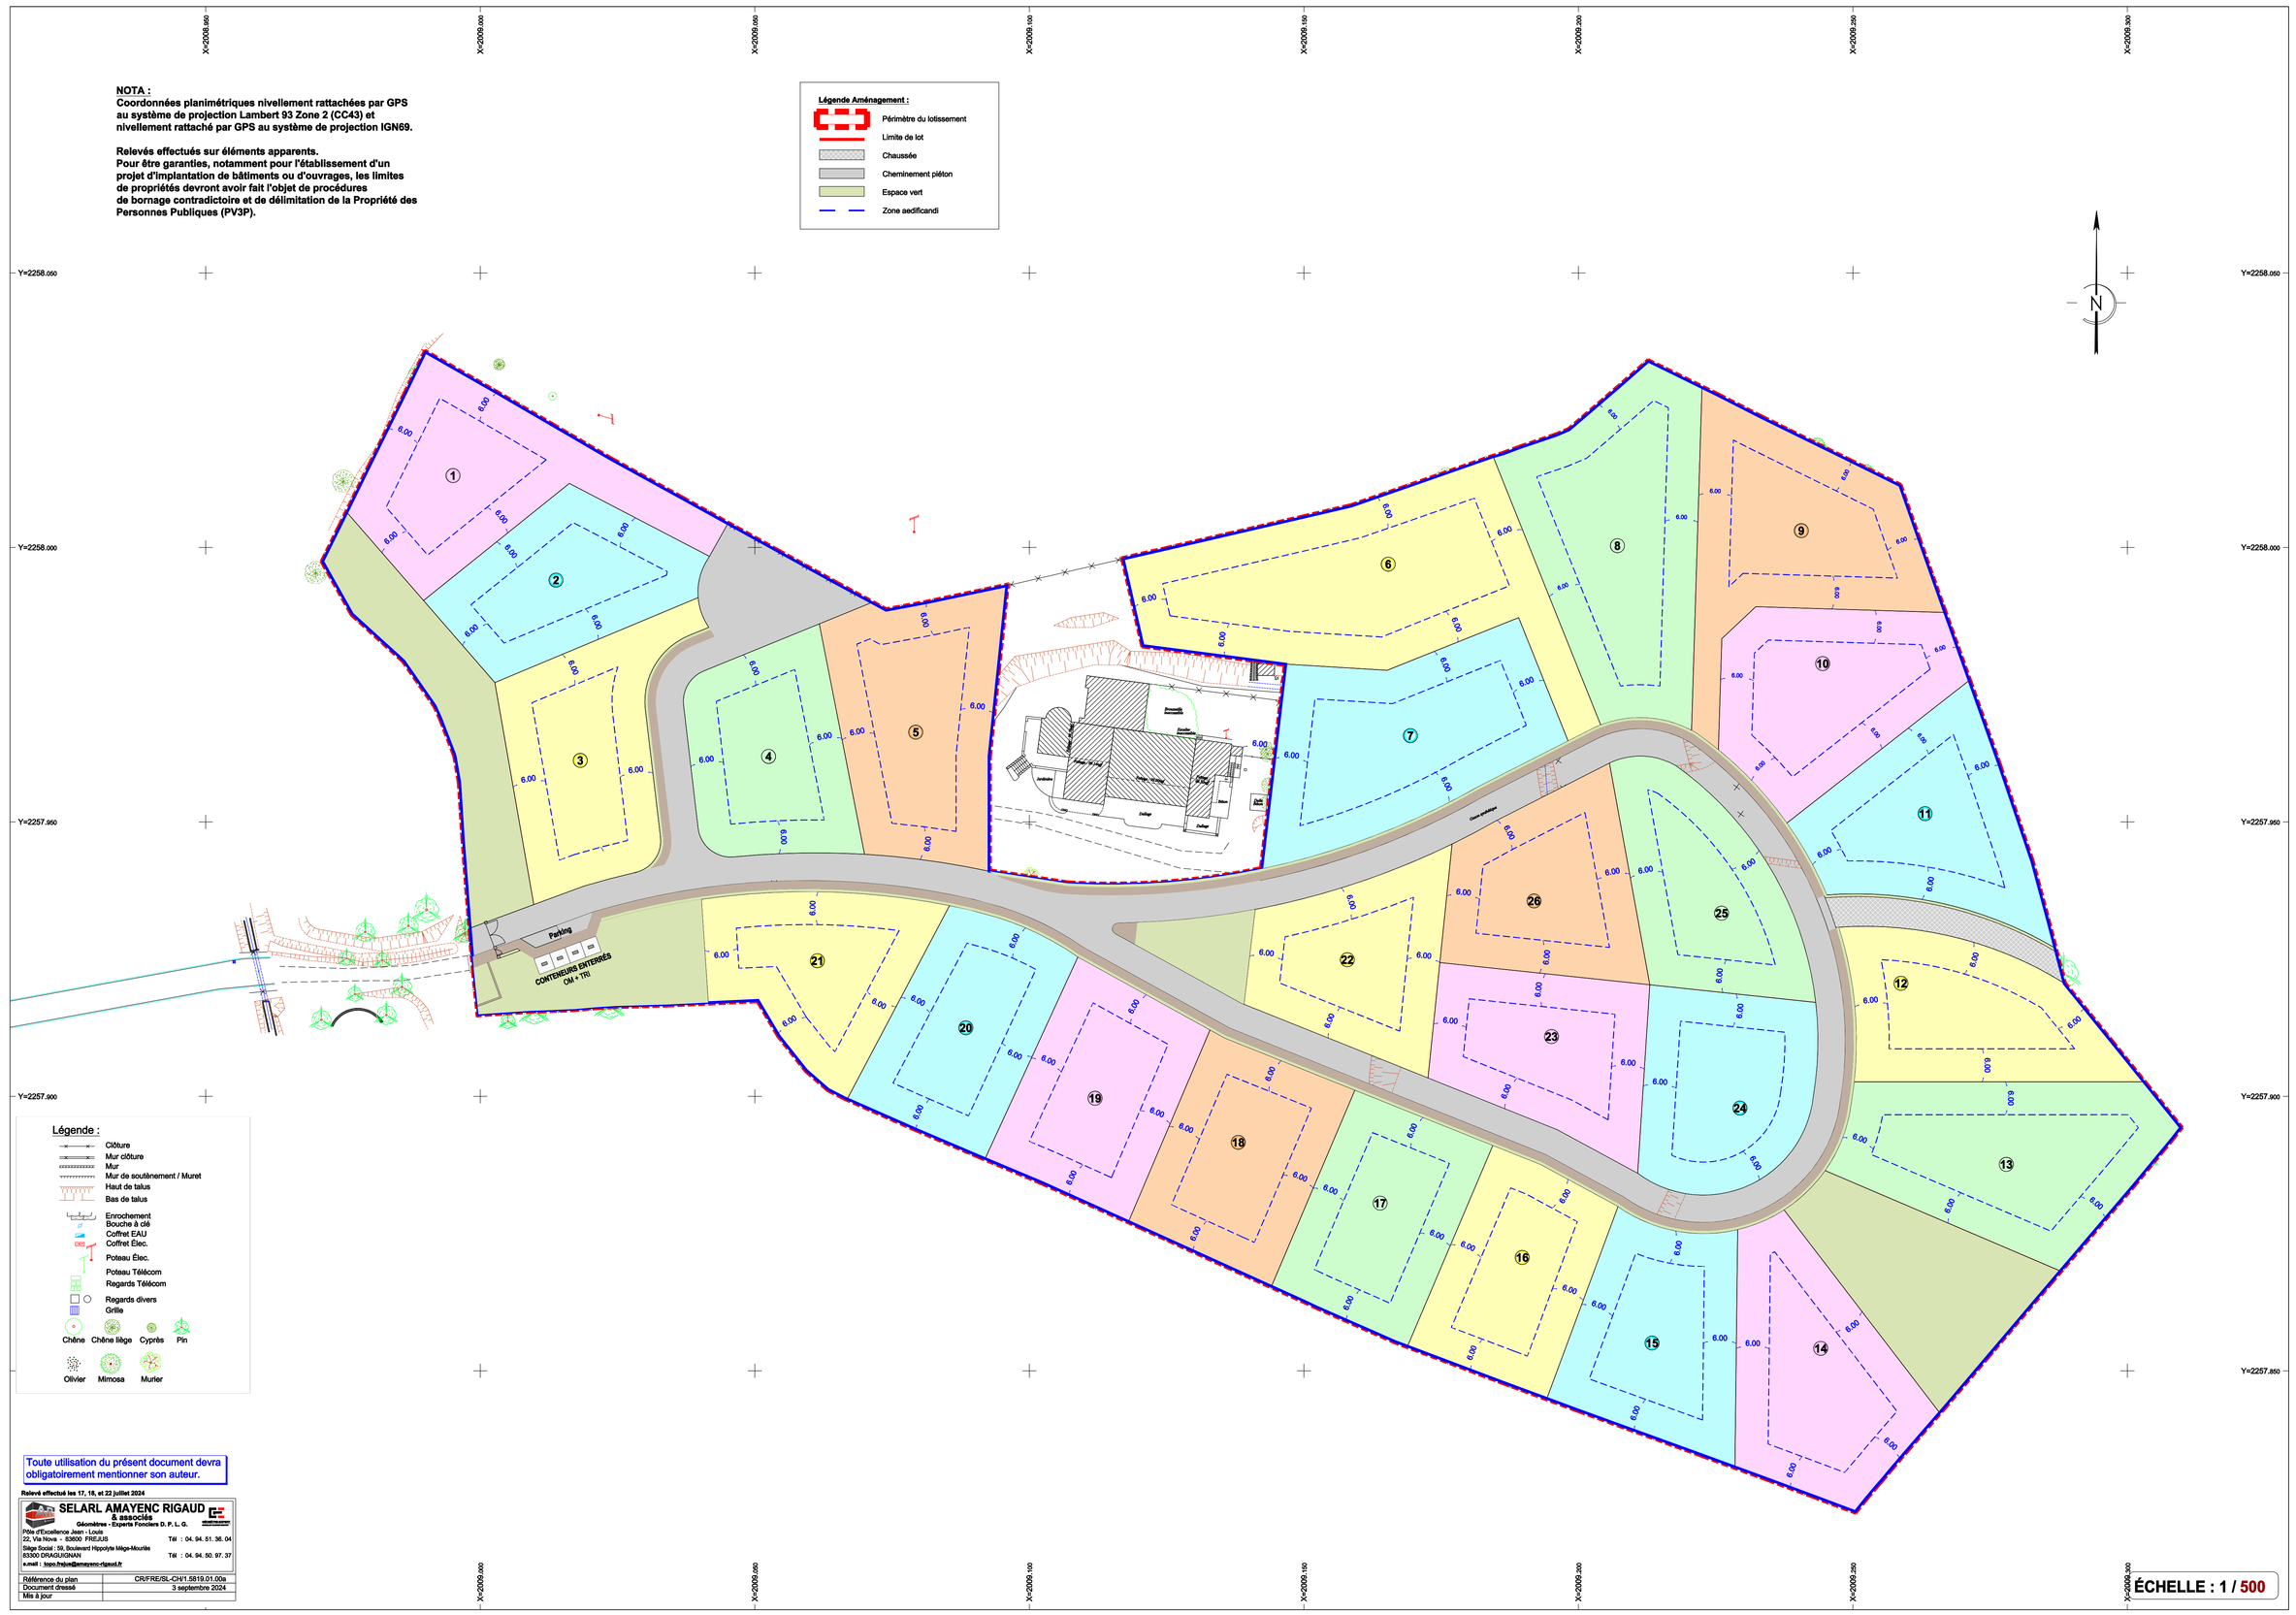
X=2208.000
X=2209.000
X=2209.150
X=2209.300
X=2209.450
X=2209.600
X=2209.750
X=2209.900
Y=2258.050
Y=2258.000
Y=2257.950
Y=2257.900
Y=2257.850
N
Parking
CONTENEURS ENTERRÉS
OM + VR
Voie privée
Voie privée
Voie privée