
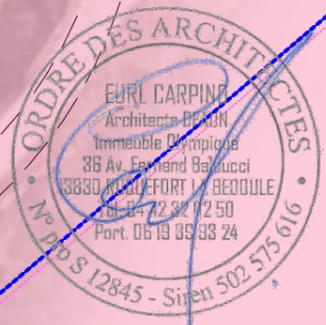
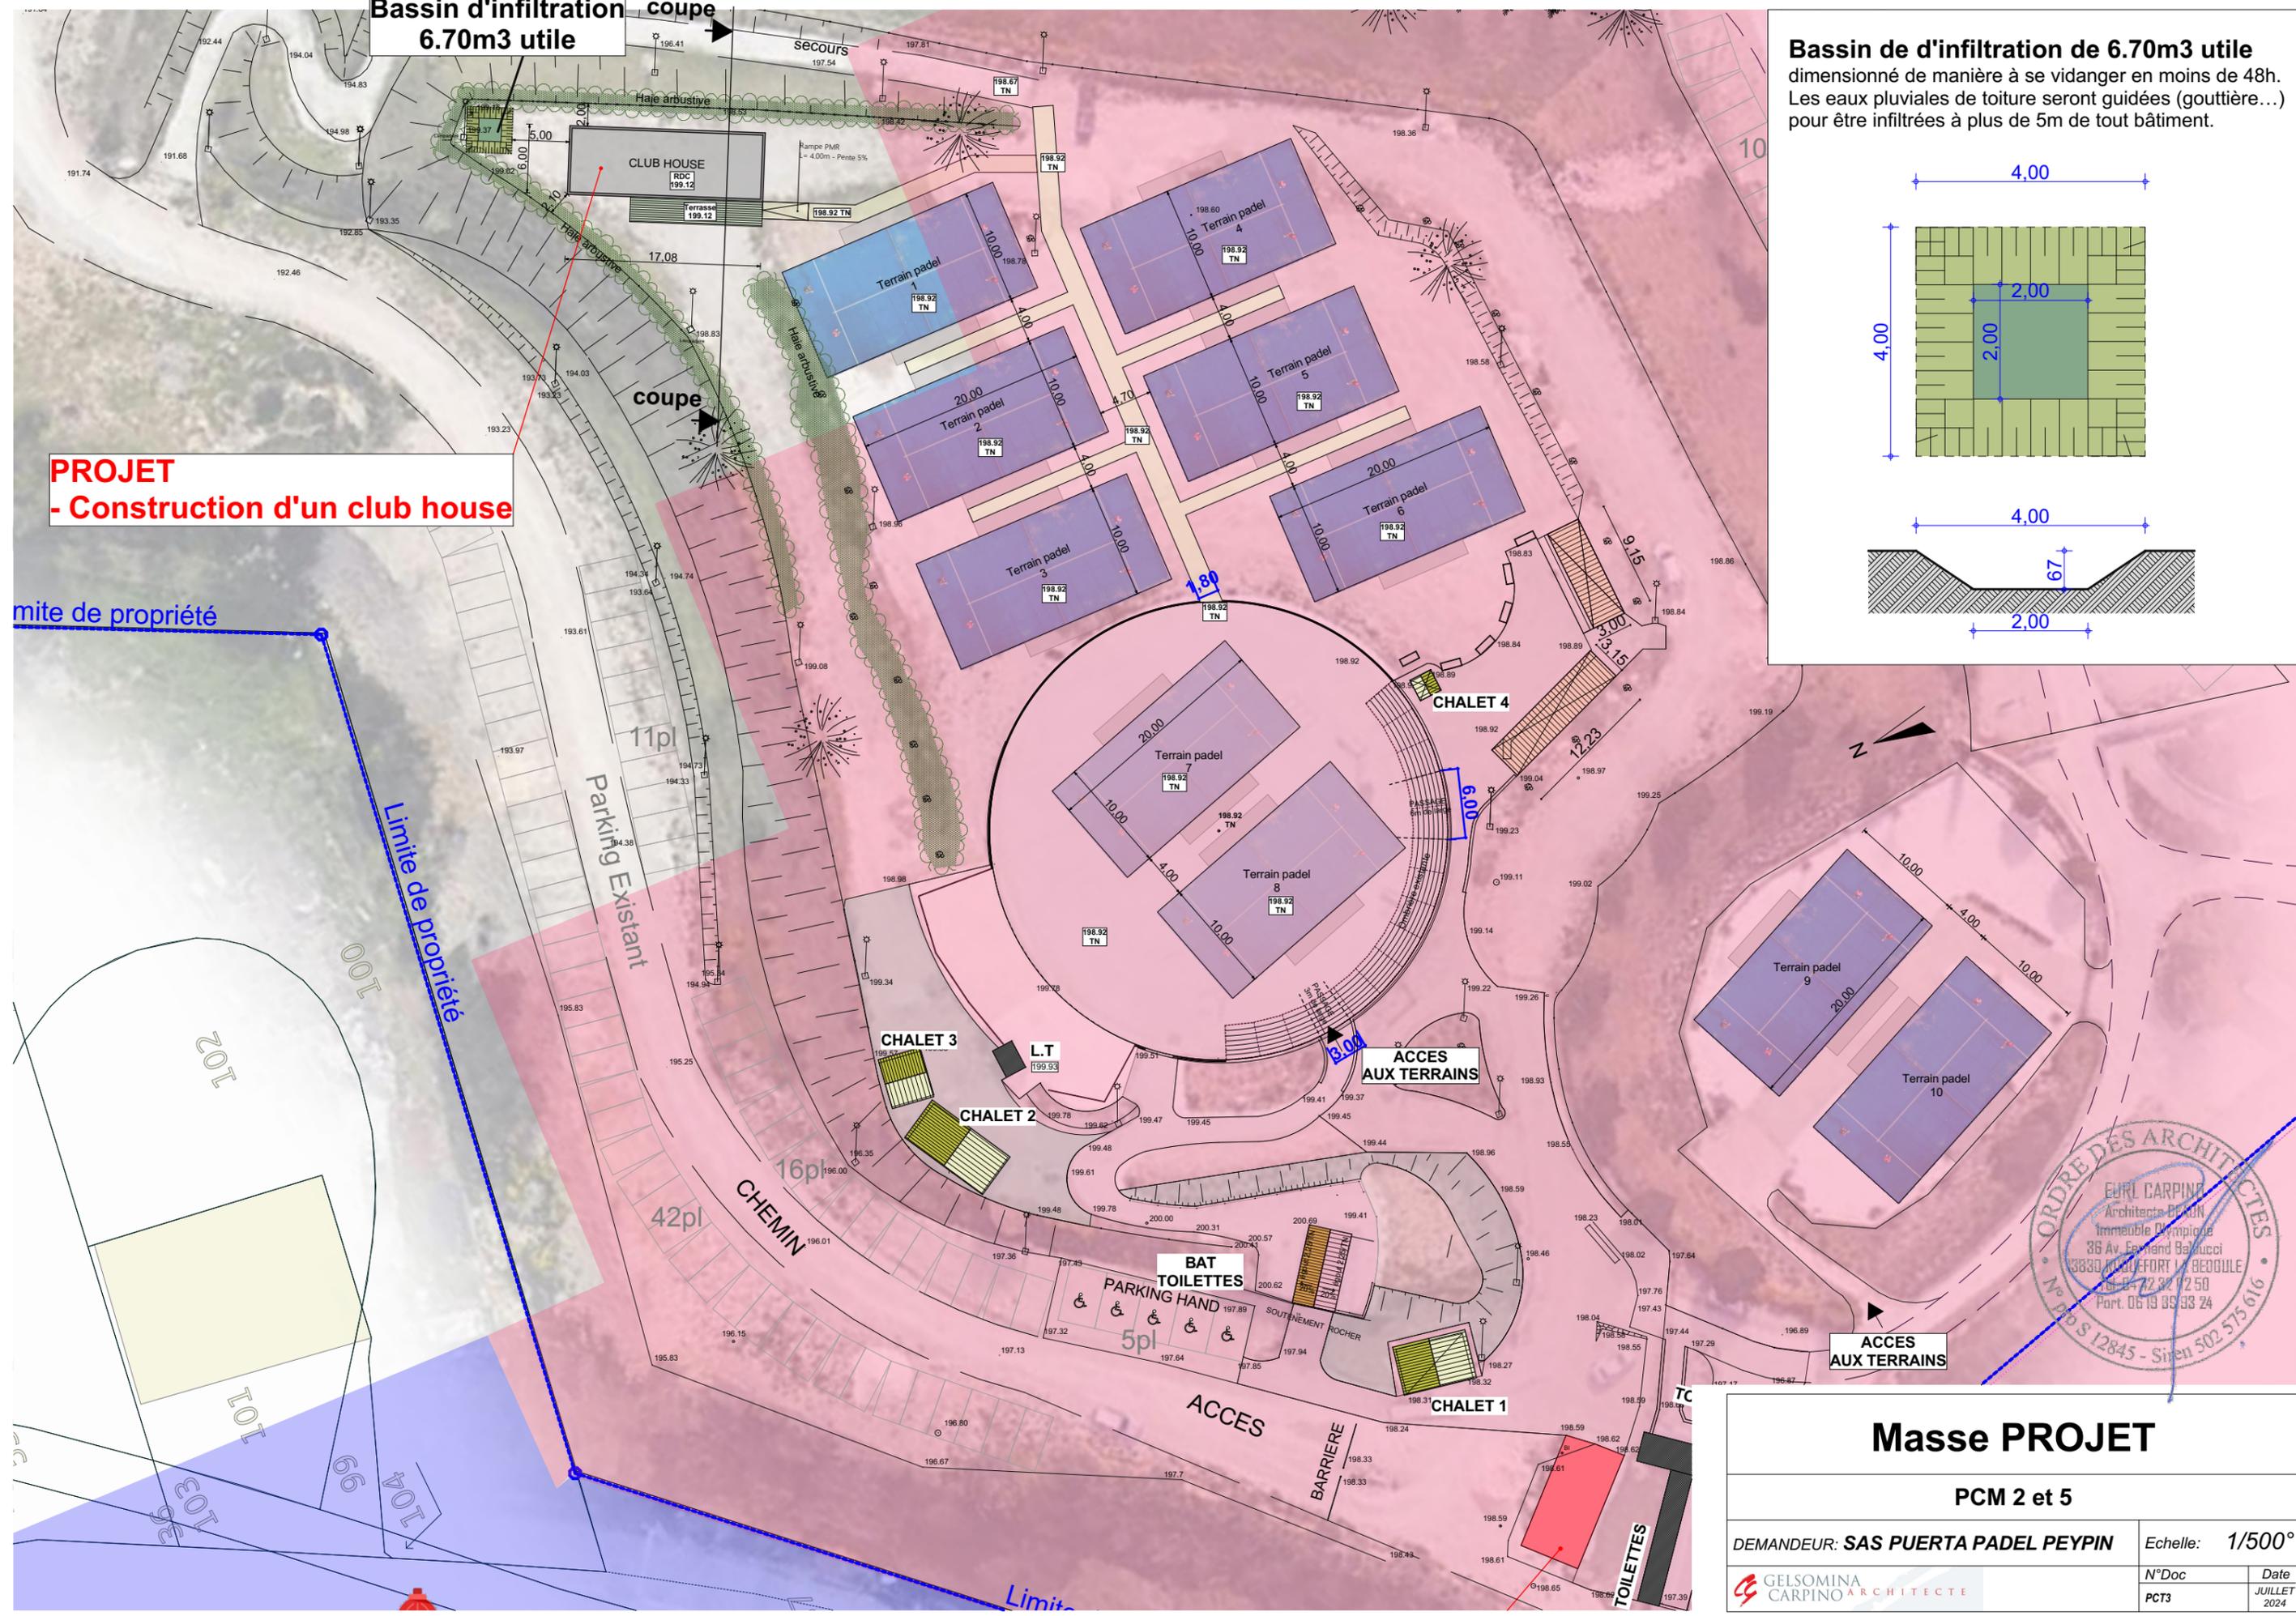


**Bassin d'infiltration coupe**  
6.70m3 utile

**PROJET**  
- Construction d'un club house

**Bassin de d'infiltration de 6.70m3 utile**  
dimensionné de manière à se vidanger en moins de 48h.  
Les eaux pluviales de toiture seront guidées (gouttière...) pour être infiltrées à plus de 5m de tout bâtiment.

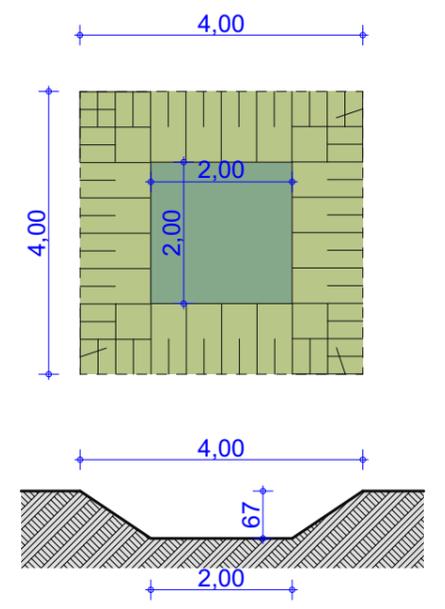

**Masse PROJET**

PCM 2 et 5

DEMANDEUR: SAS PUERTA PADEL PEYPIN	Echelle: 1/500°
GELSOMINA CARPINO ARCHITECTE	N°Doc PCT3
	Date JUILLET 2024