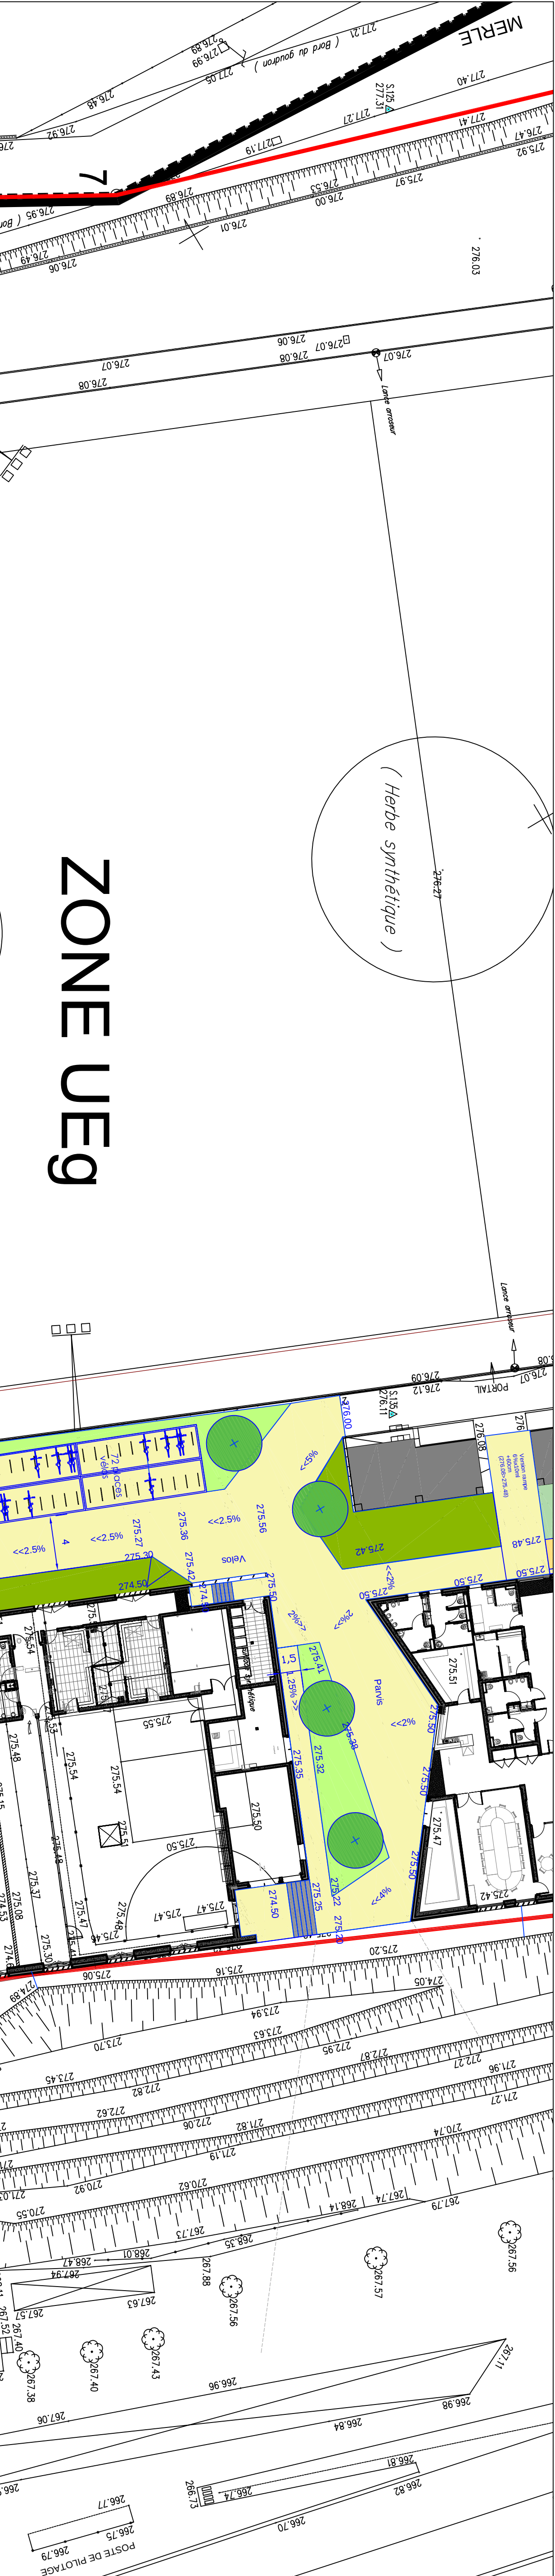


Construction du complexe sportif du Mont Gros
06610 La Gaude

PROJET

PLAN MASSE DES AMENAGEMENTS PAYSAGERS	SQ 100
---------------------------------------	--------

[illegible]