


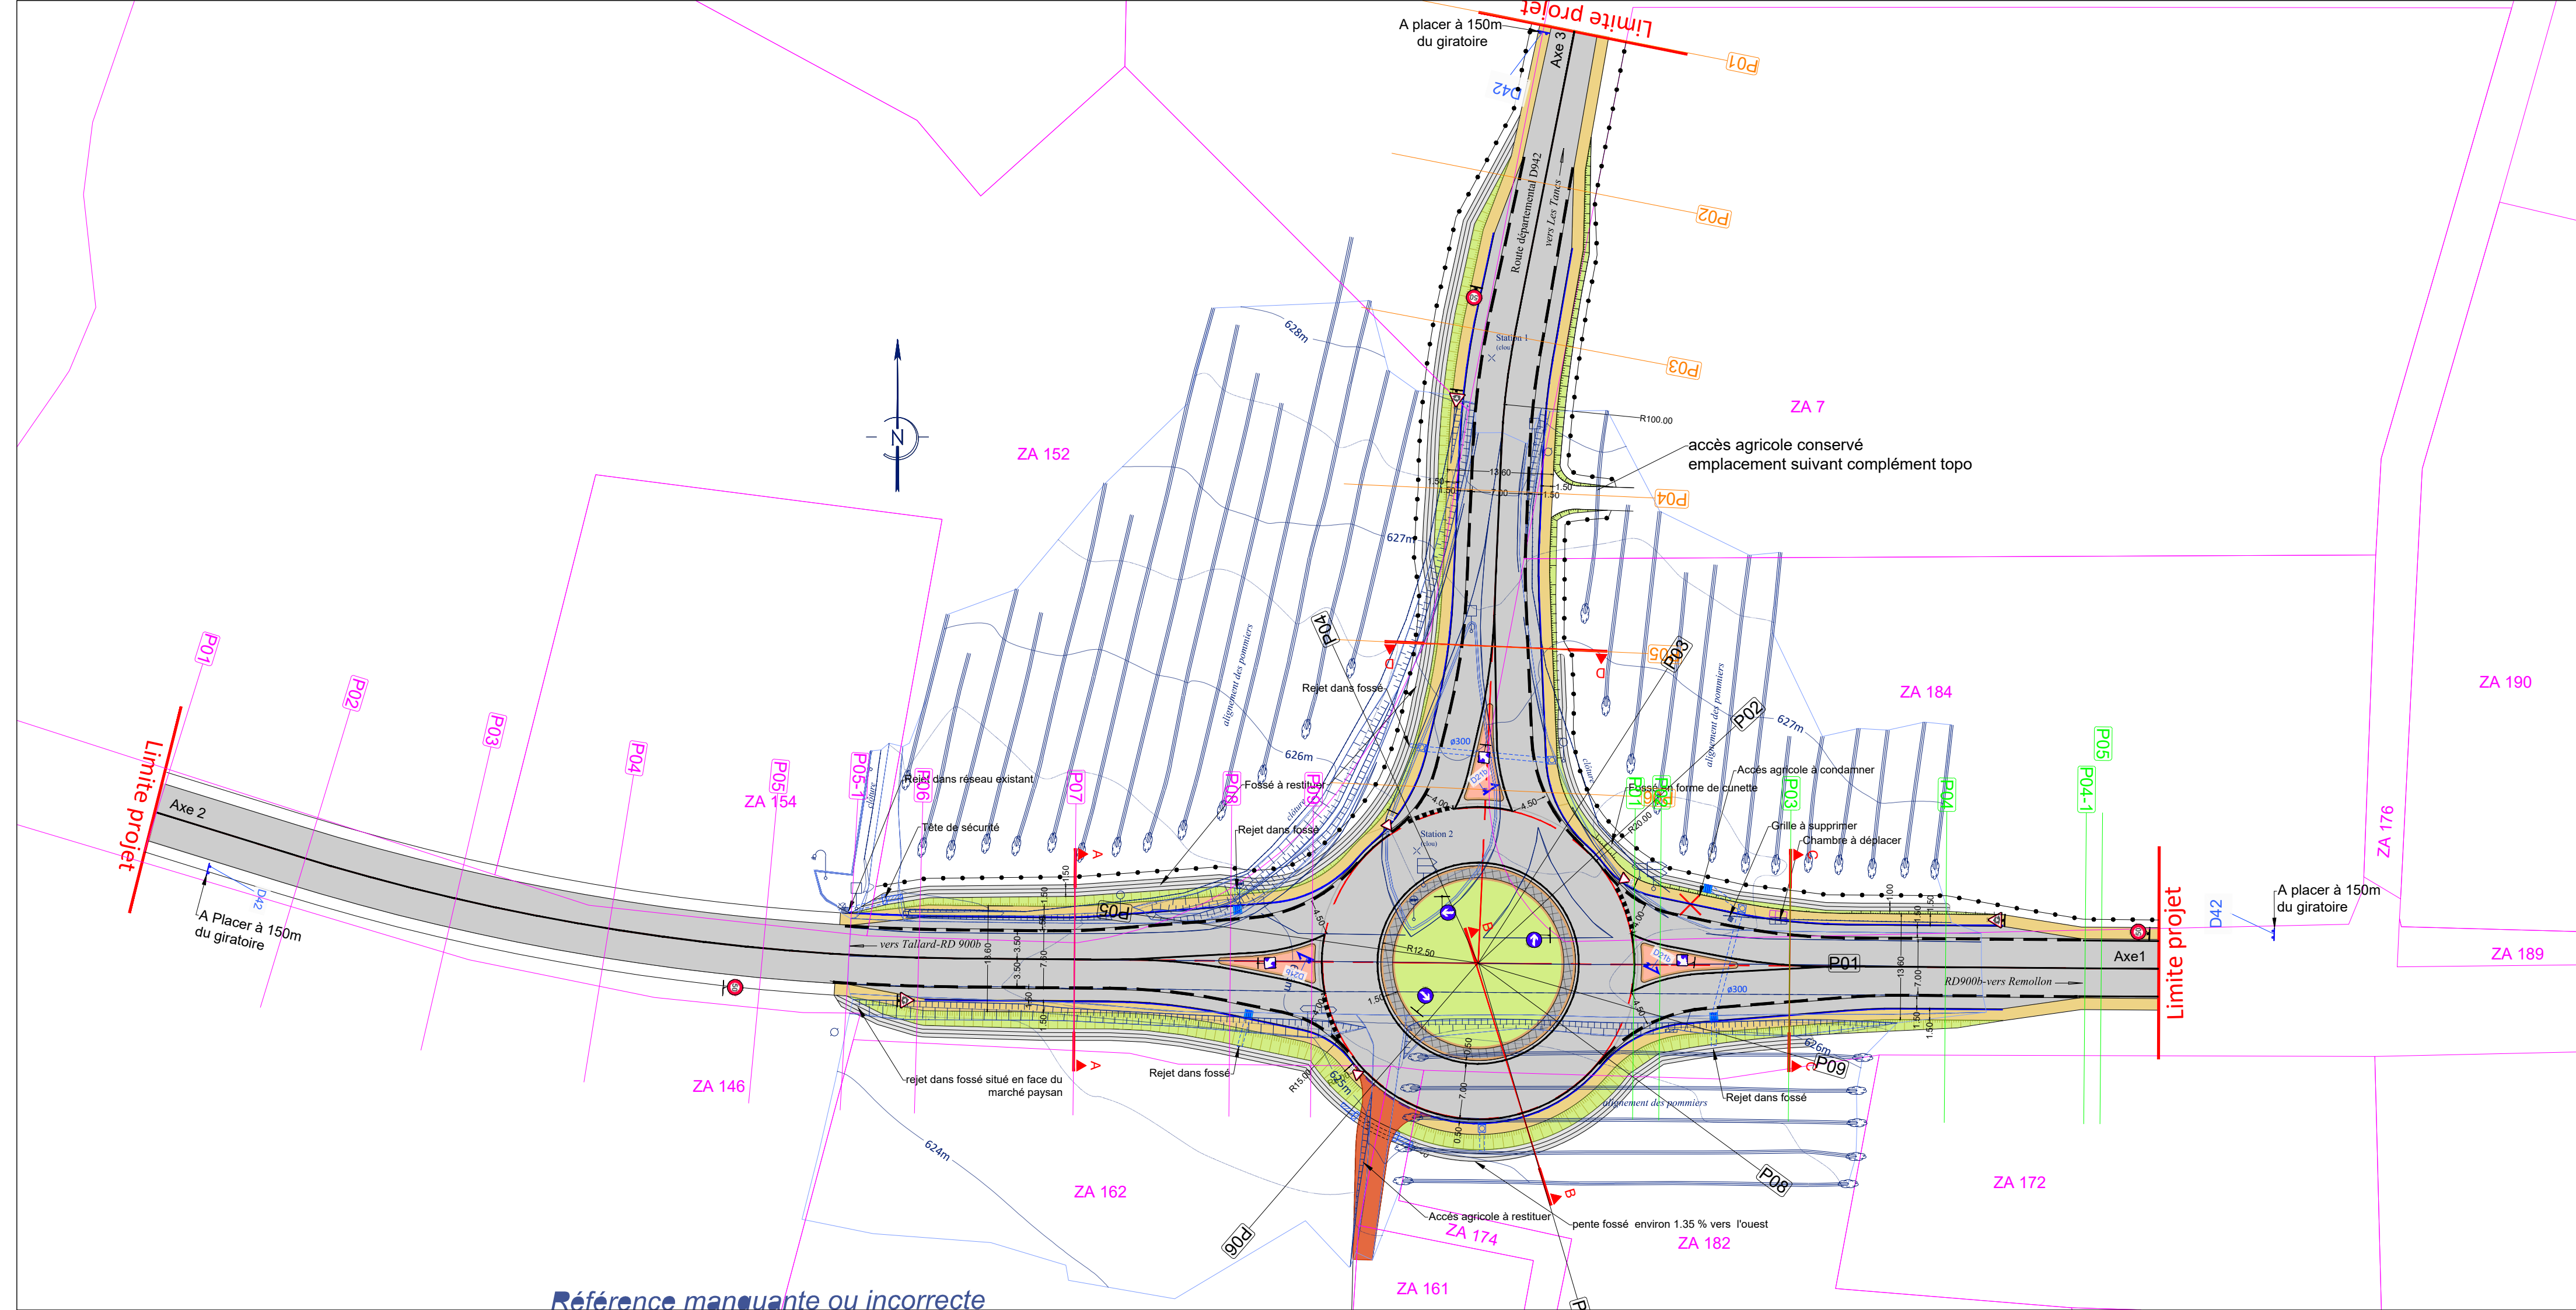

LEGENDE:

	Limite Projet		cloture à poser
	Topo		
	Cadastre		
	Bordure T2 (Vue 14cm)		
	Bordure T2 abaissée(Vue 4cm)		
	Bordure I2		
	Trait de coupe		
	Chaussée		
	Îlot (Béton désactivé ep 12cm)		
	Îlot franchissable (Béton désactivé ep 12cm)		
	Accotement (GNT 0/20)		
	Fosse		
	Espace vert (Engazonnement)		
	Accès agricole (Grave traitée 0.25)		
	Regard avaloir		
	Regard grille		
	Tête de sécurité de fosse		
	Canalisation assainissement Ø300		
	Signalisation directionnelle D21b		
	Signalisation directionnelle D42		
	Signalisation de police		

MAÎTRISE D'OUVRAGE

Hautes-Alpes
Département Hautes-Alpes

MAÎTRISE D'ŒUVRE

Ségic
Ségic Ingénierie
528 Boulevard du Mercantour
06200 NICE
Tel : 04 97 07 17 50

Communes Tallard - Bâtie-Neuve

Etude d'aménagement de la RD942/RD900B
Carrefours des Pêcheurs- Marché paysan

AVP
5. Plan d'ensemble de l'aménagement
Carrefour Marché paysan

Indicateurs		Etat		Version		Validé
Incl	Date	Initiateur	Vise	Initiateur	Vise	Initiateur
D	11/07/24	Première édition	CME	JPF		CS
A	14/09/24	Mise à jour	CME	JPF		CS
B	14/09/24	Mise à jour	A.F	JPF		CS
C						
D						
E						
F						

Planche informative

Echelle H: 1/200 Echelle V: 1/200 Format: A0

SEI 23-4630 AVP VP AM 05

Emetteur: _____ Phase: _____ Type: _____ Thème: _____ Numéro: _____

Référence manquante ou incorrecte