


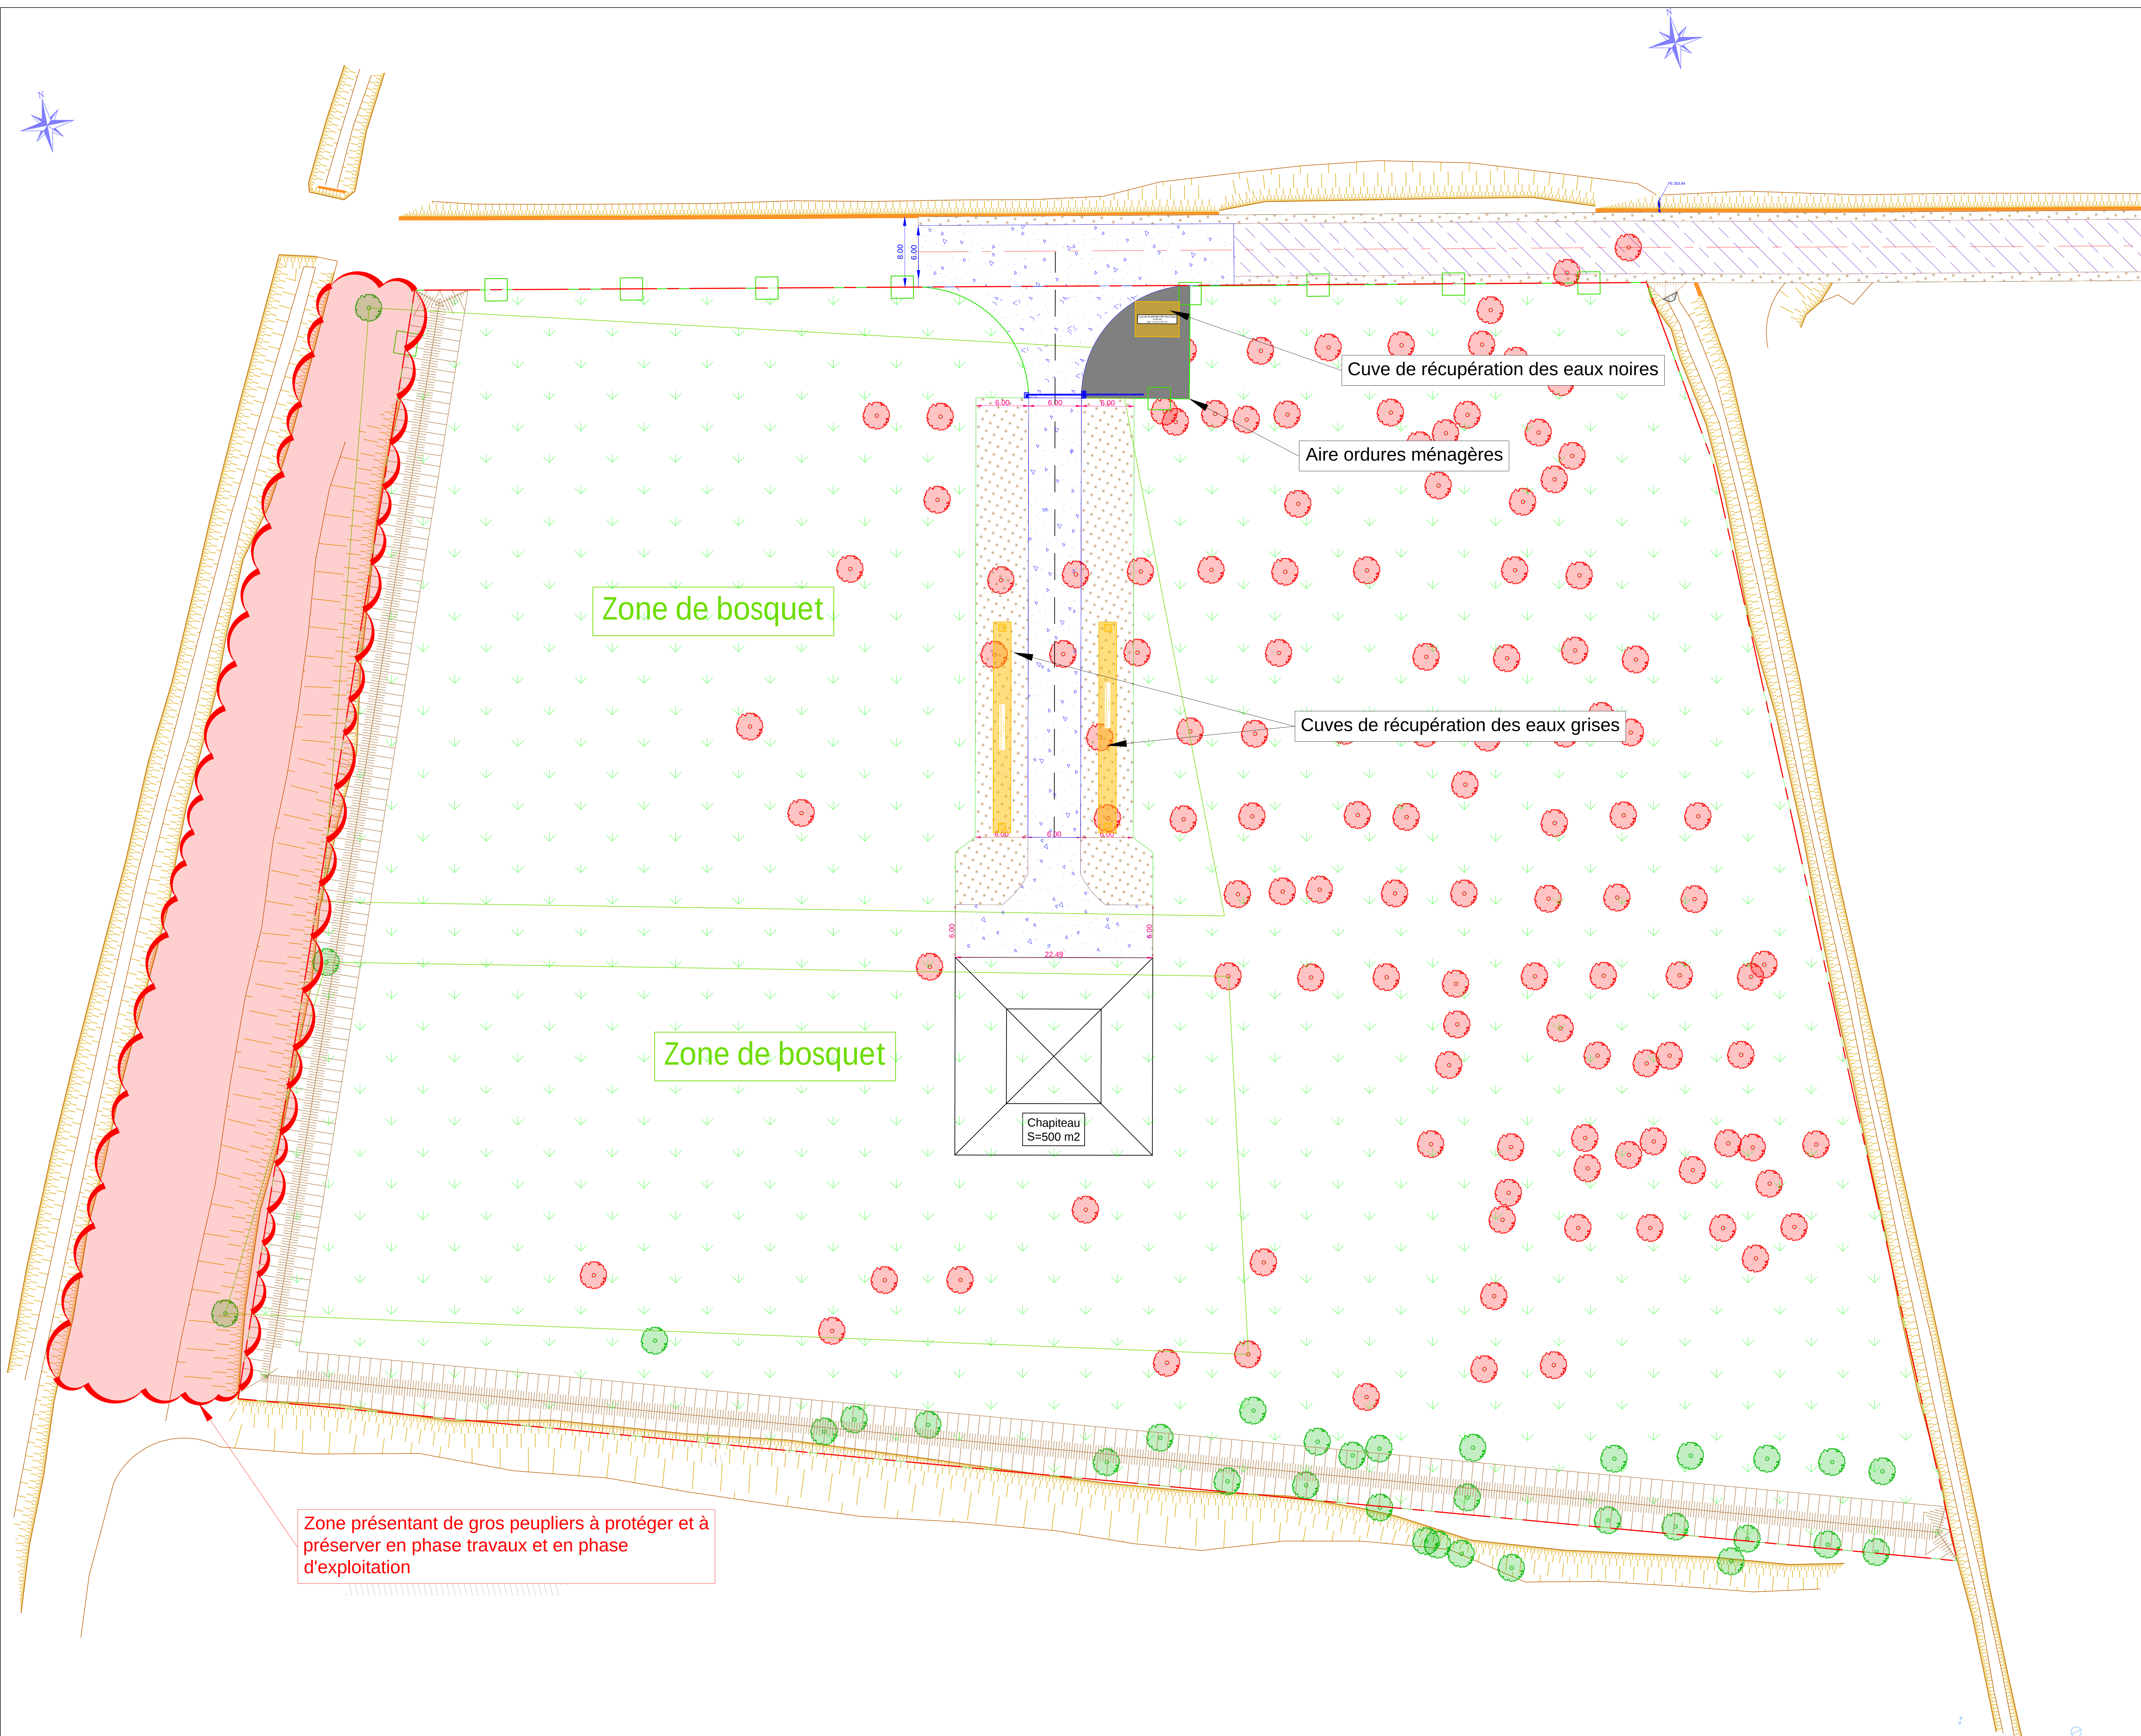

- LEGENDE :
- Clôture panneaux rigides
 - Portail coulissant ouverture 6.00 m
 - Zone non défrichable
 - Voirie enrobée
 - Revêtement bicouche
 - Revêtement GNT
 - Espace vert
 - Dalle béton armé O.M. ép. 0.20 m
 - Arbre à protéger
 - Arbre à abattre/déssoucher

Maître d'Ouvrage		 Durance Luberon Verdon Agglomération Place de l'Hôtel de Ville, BP 107 04100 MANDOLIE Tél : 04 92 70 34 00 - mail : accueil@diva.fr		
AMENAGEMENT D'UNE AIRE DE GRAND PASSAGE 04700 ORAISON				
PLAN DES AMENAGEMENTS PLAN DES INSTALLATIONS EAUX USEES				
0	Nov. 2004	Première édition	JEB	JEB
Ind.	Date	Nature des modifications	Dessinateur	Visa
Les cotes sont données à titre indicatif, et devront être vérifiées sur site avant exécution				
SUD ETUDES ENGINEERING			N° Affaire	Phase
			24032VRD	
Résidence LES PENITENTS 17 Boulevard des Tileuls 04100 LES MIEES Tél : 04.92.30.46.46 Fax : 04.92.30.46.51 E-mail : sud@seesa.fr Internet : http://www.seesa.fr			Echelle :	1/250
			Plan n° VRD	Ind. 0