



BAT. B1

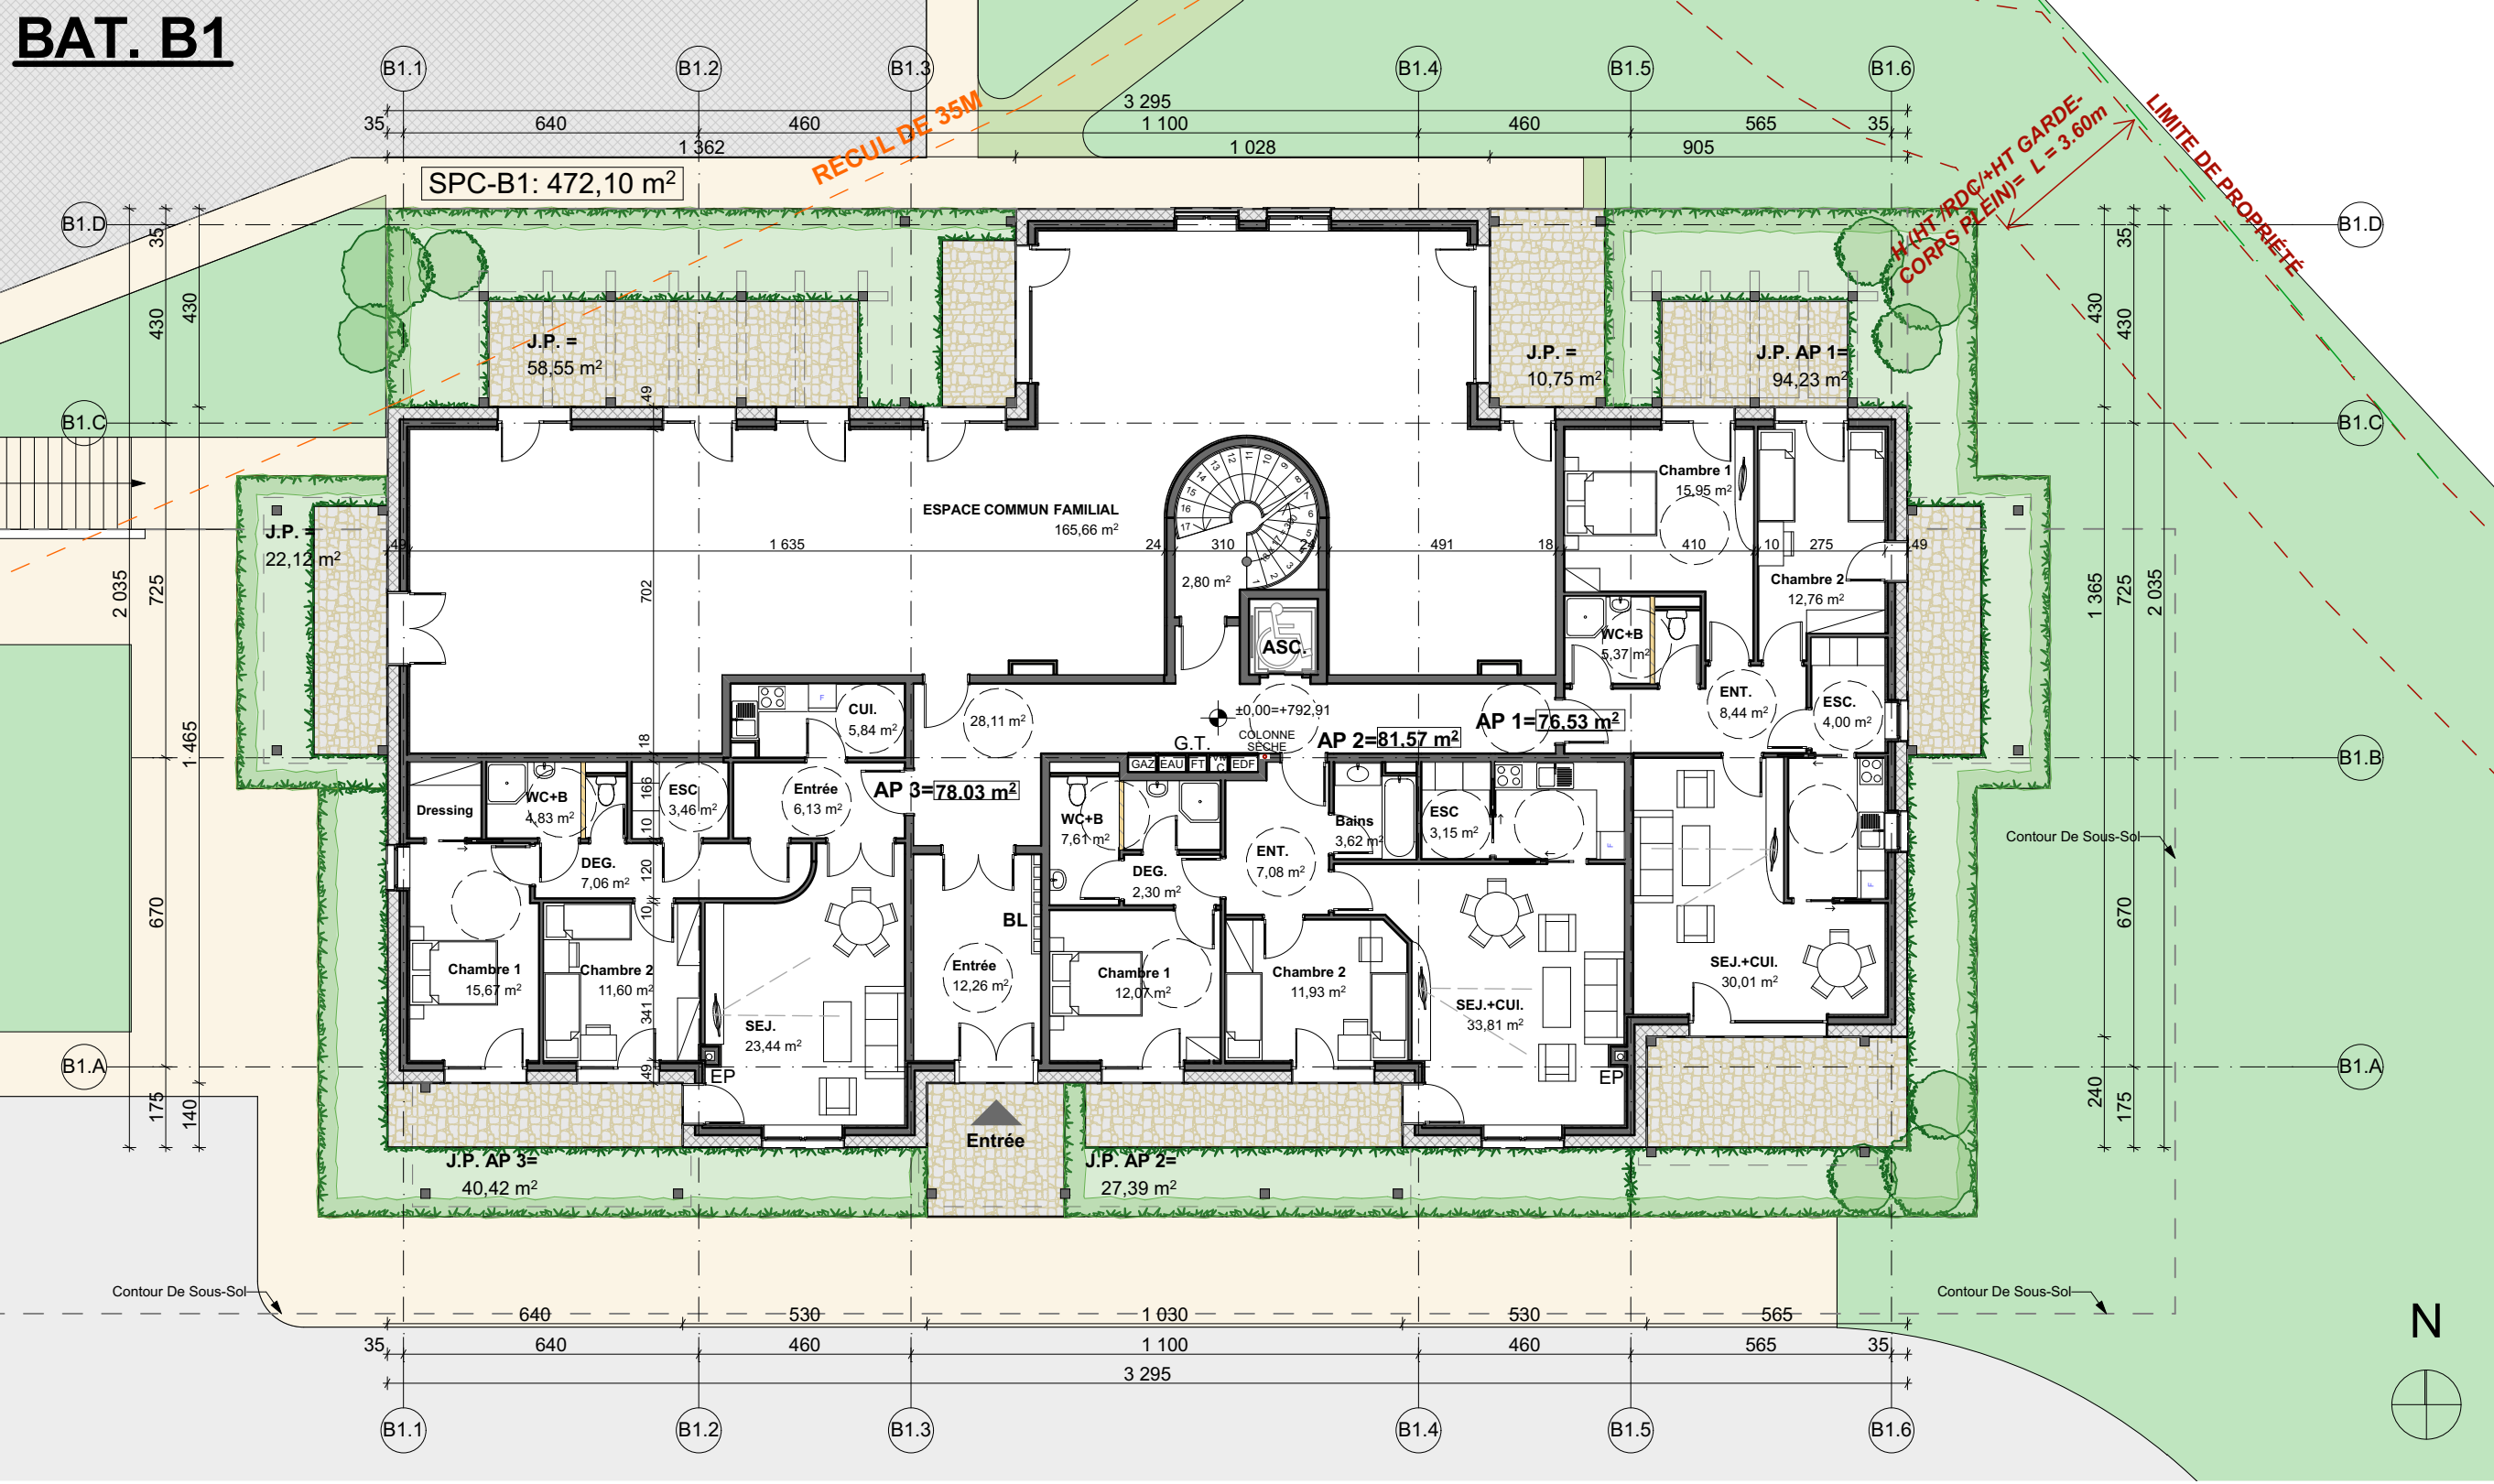

BAT. B1 Total SPC :2054,75 m²
Nombre d'appartements : 22


PLAN REZ DE CHAUSSEE 1:150

BAT. B1

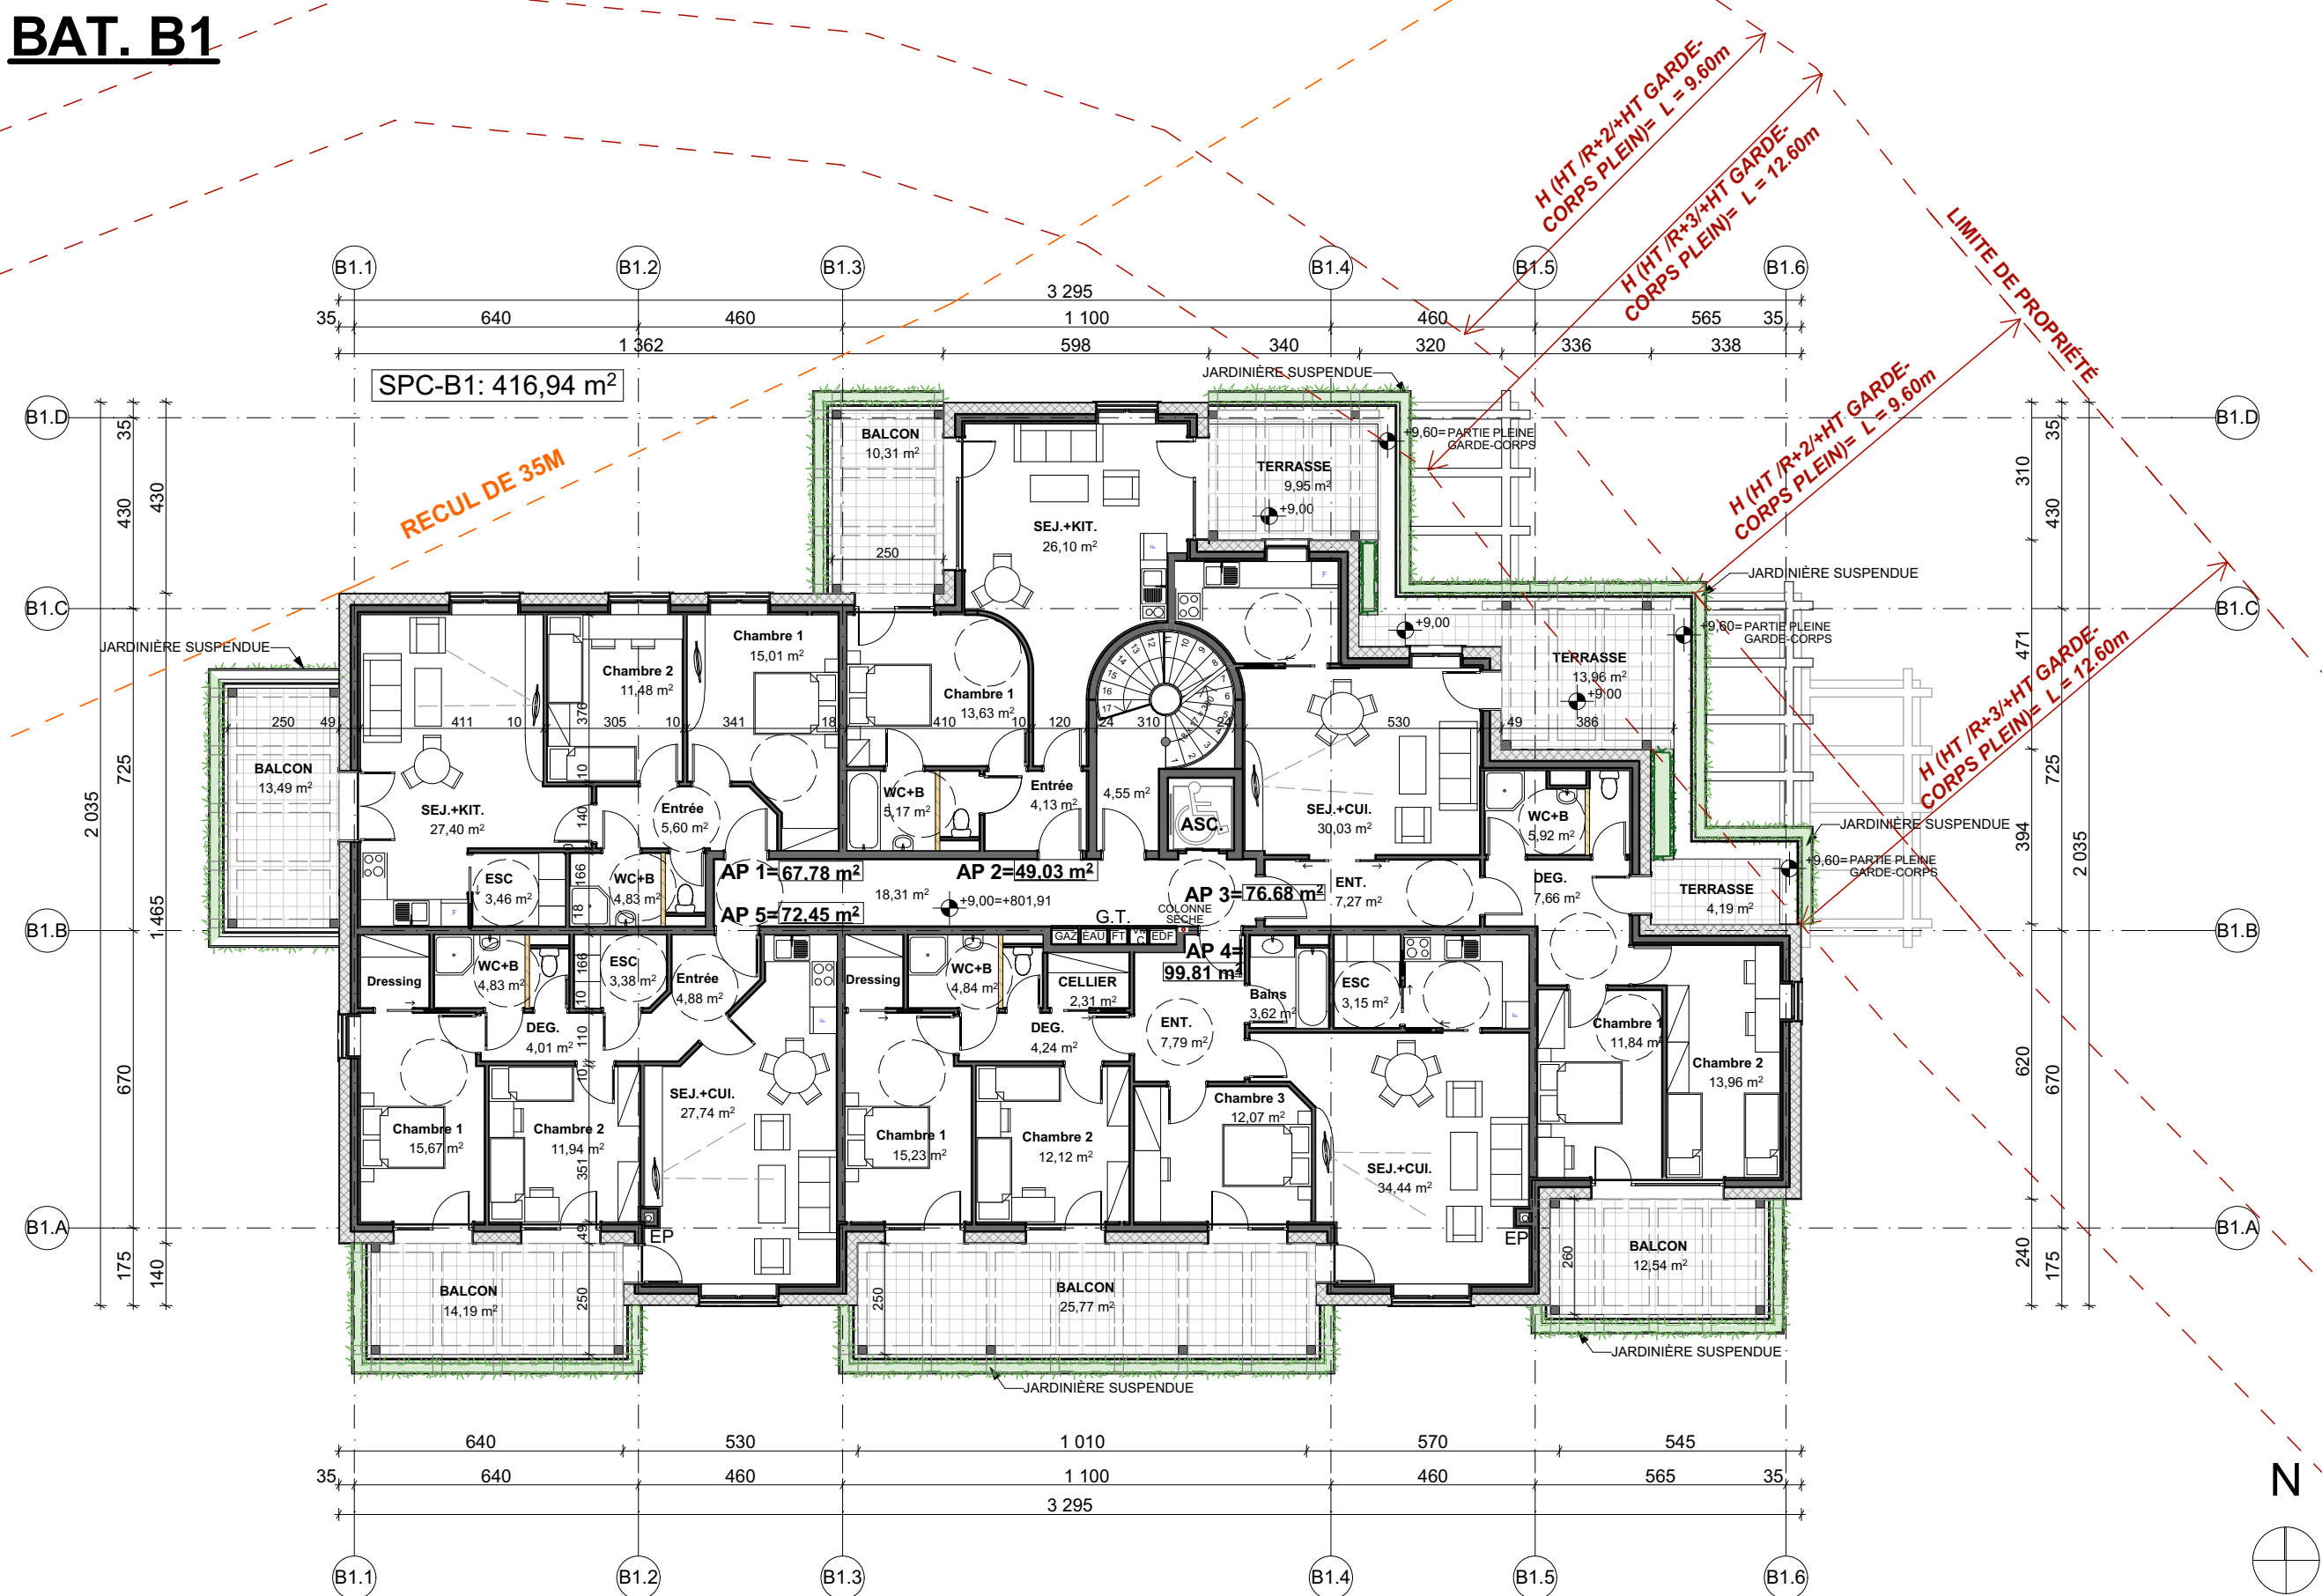


PLAN ETAGE R+3 1:150

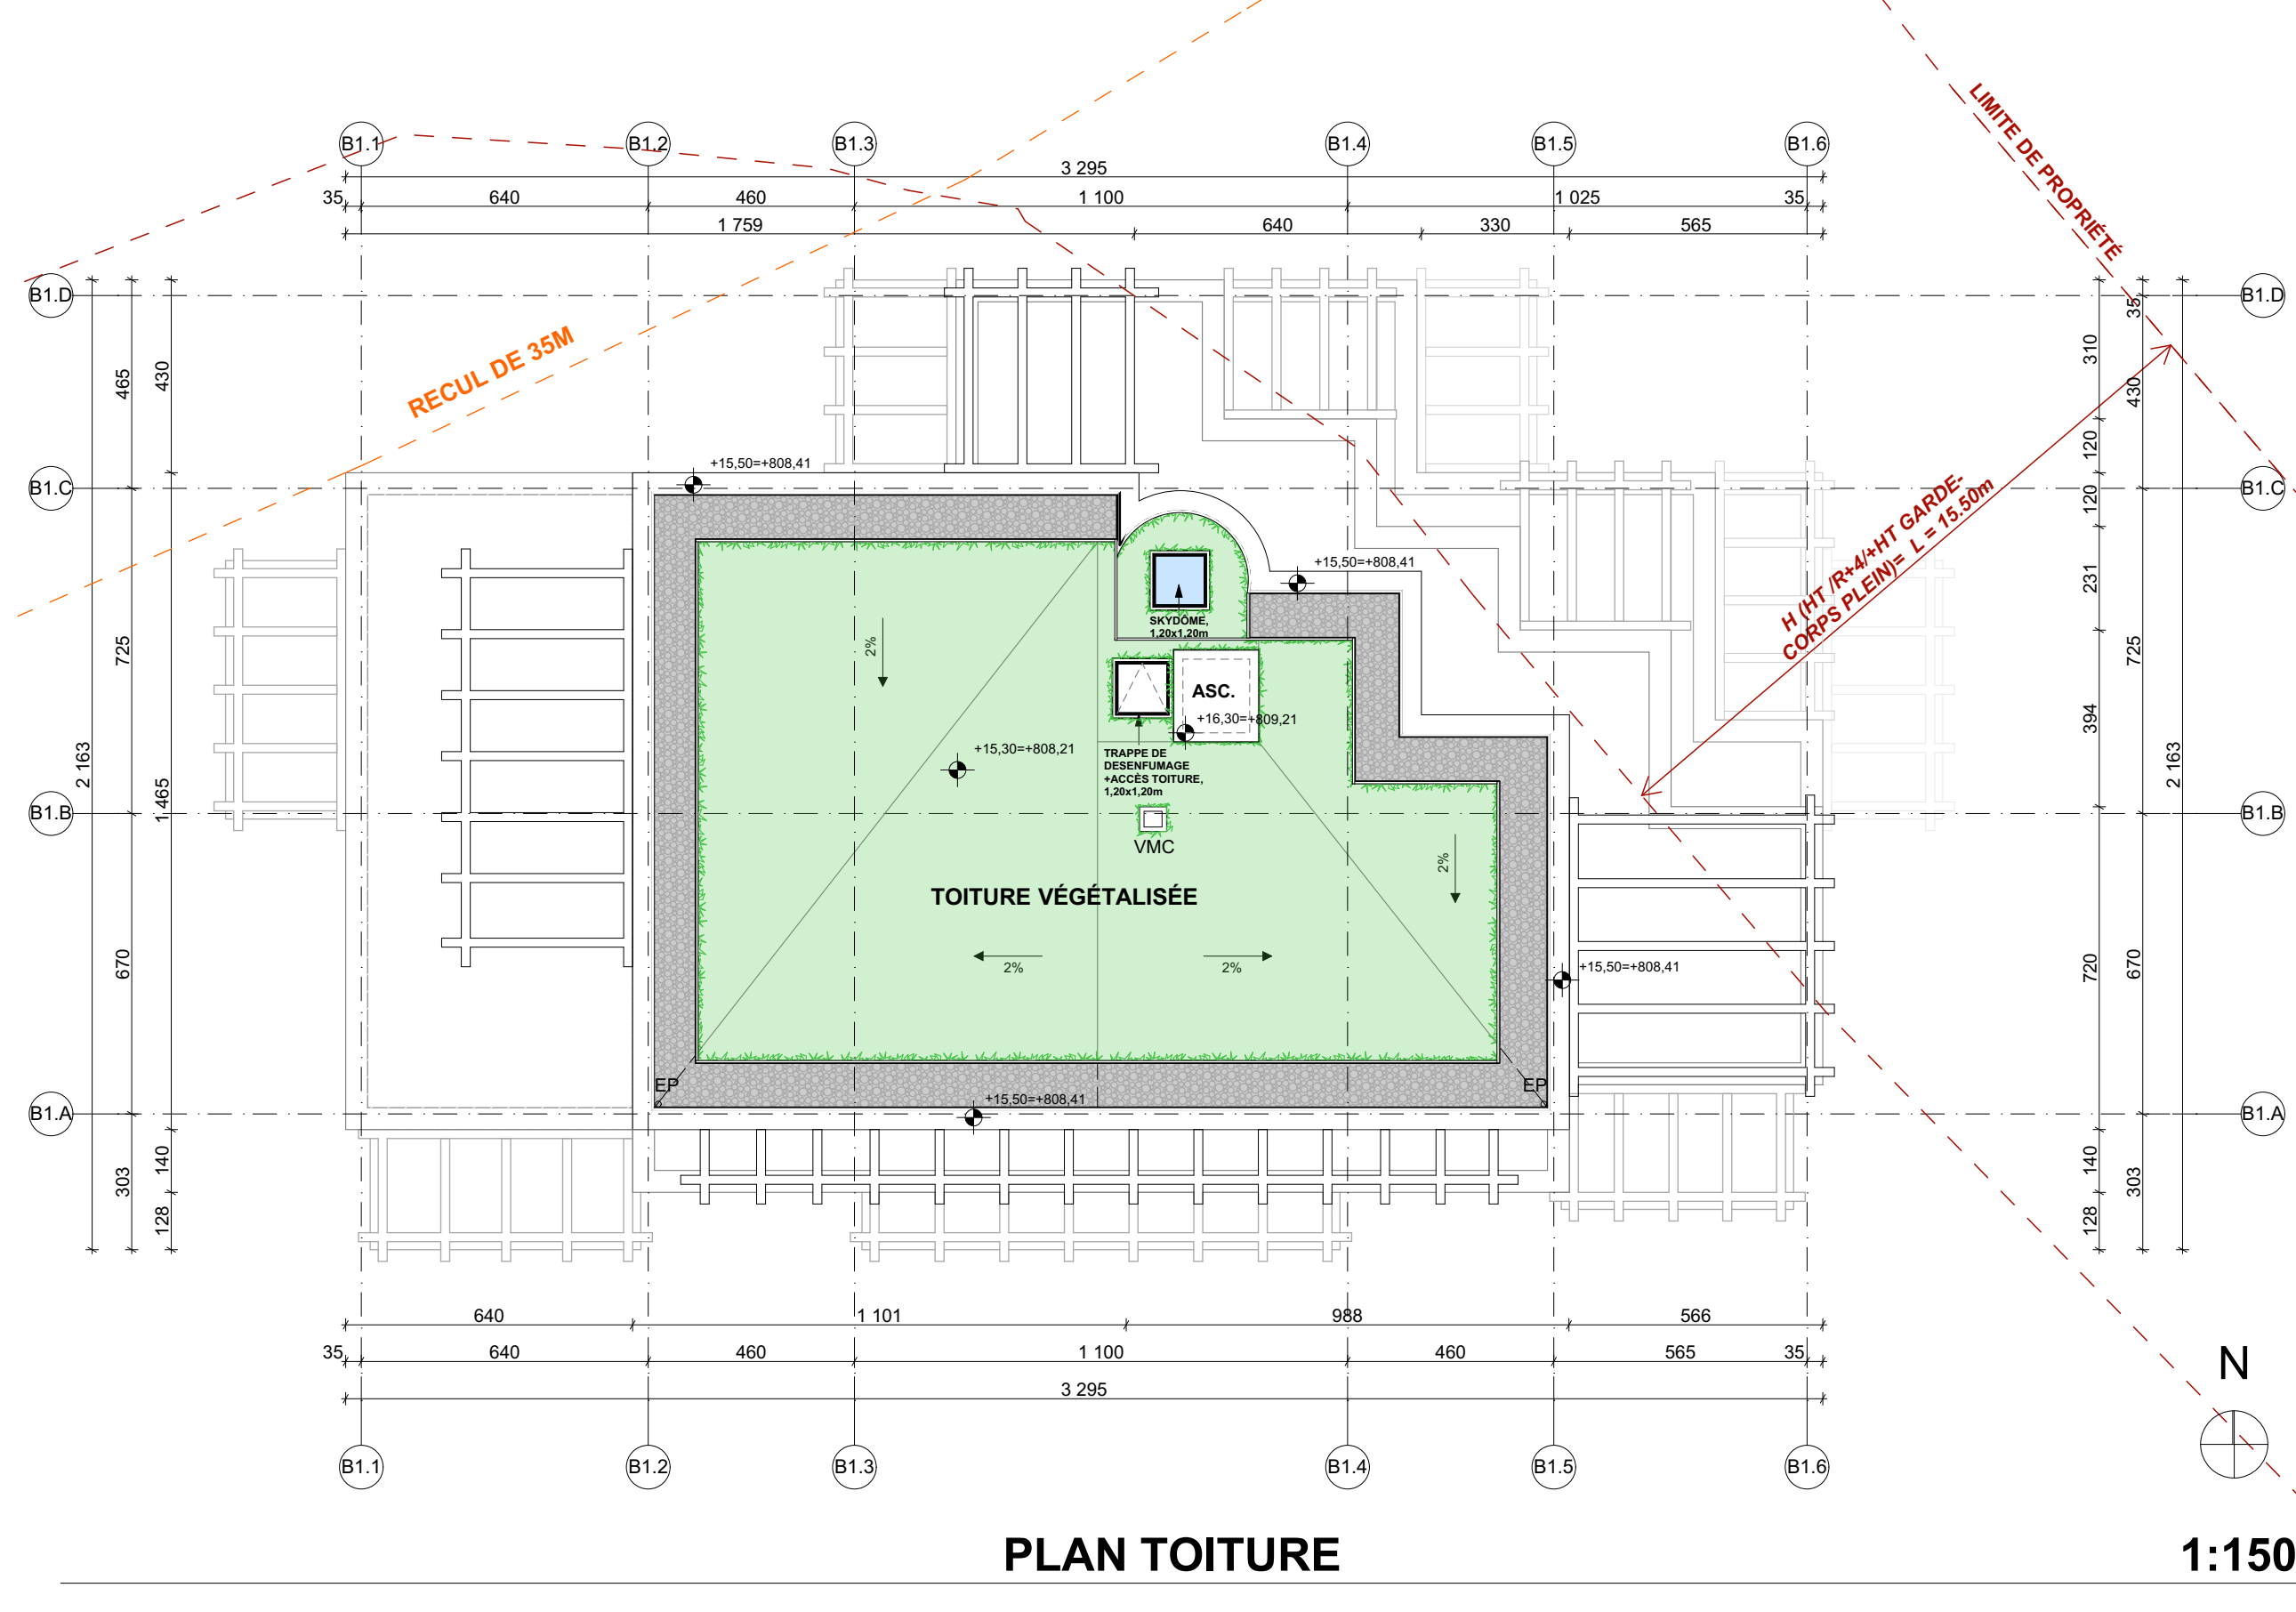


PLAN TOITURE 1:150

BAT. B1

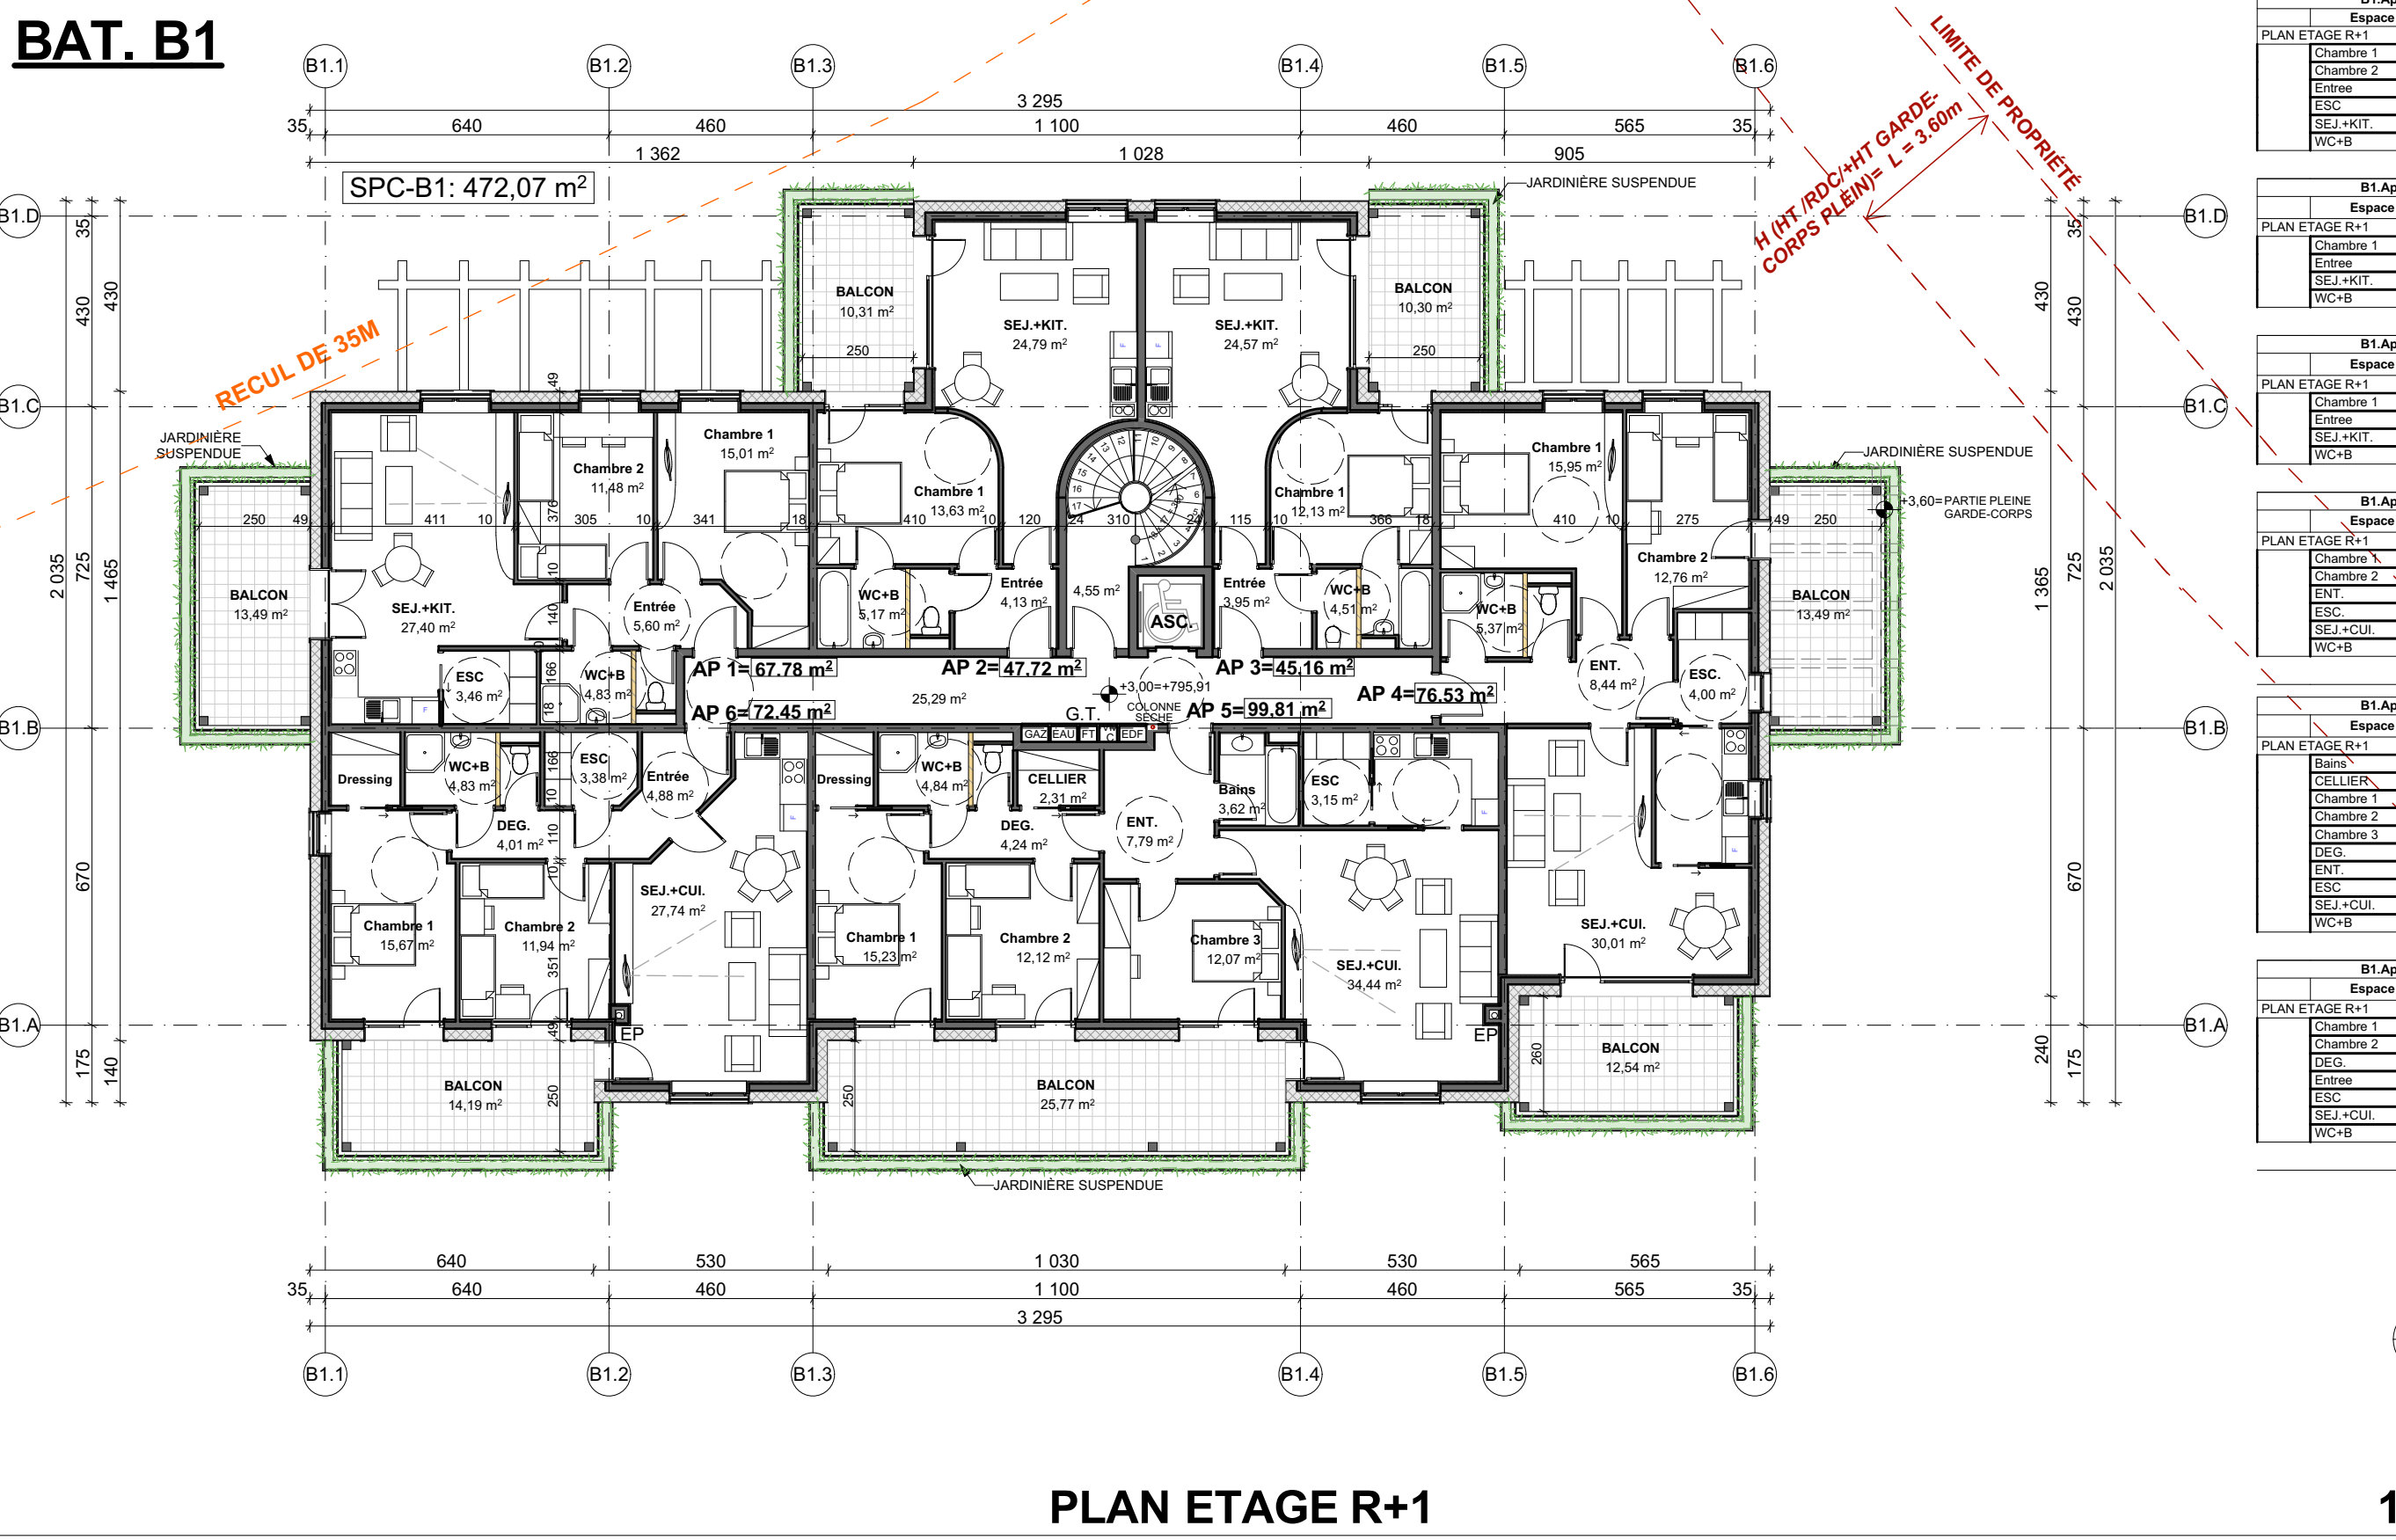

PLAN ETAGE R+1 1:150

BAT. B1

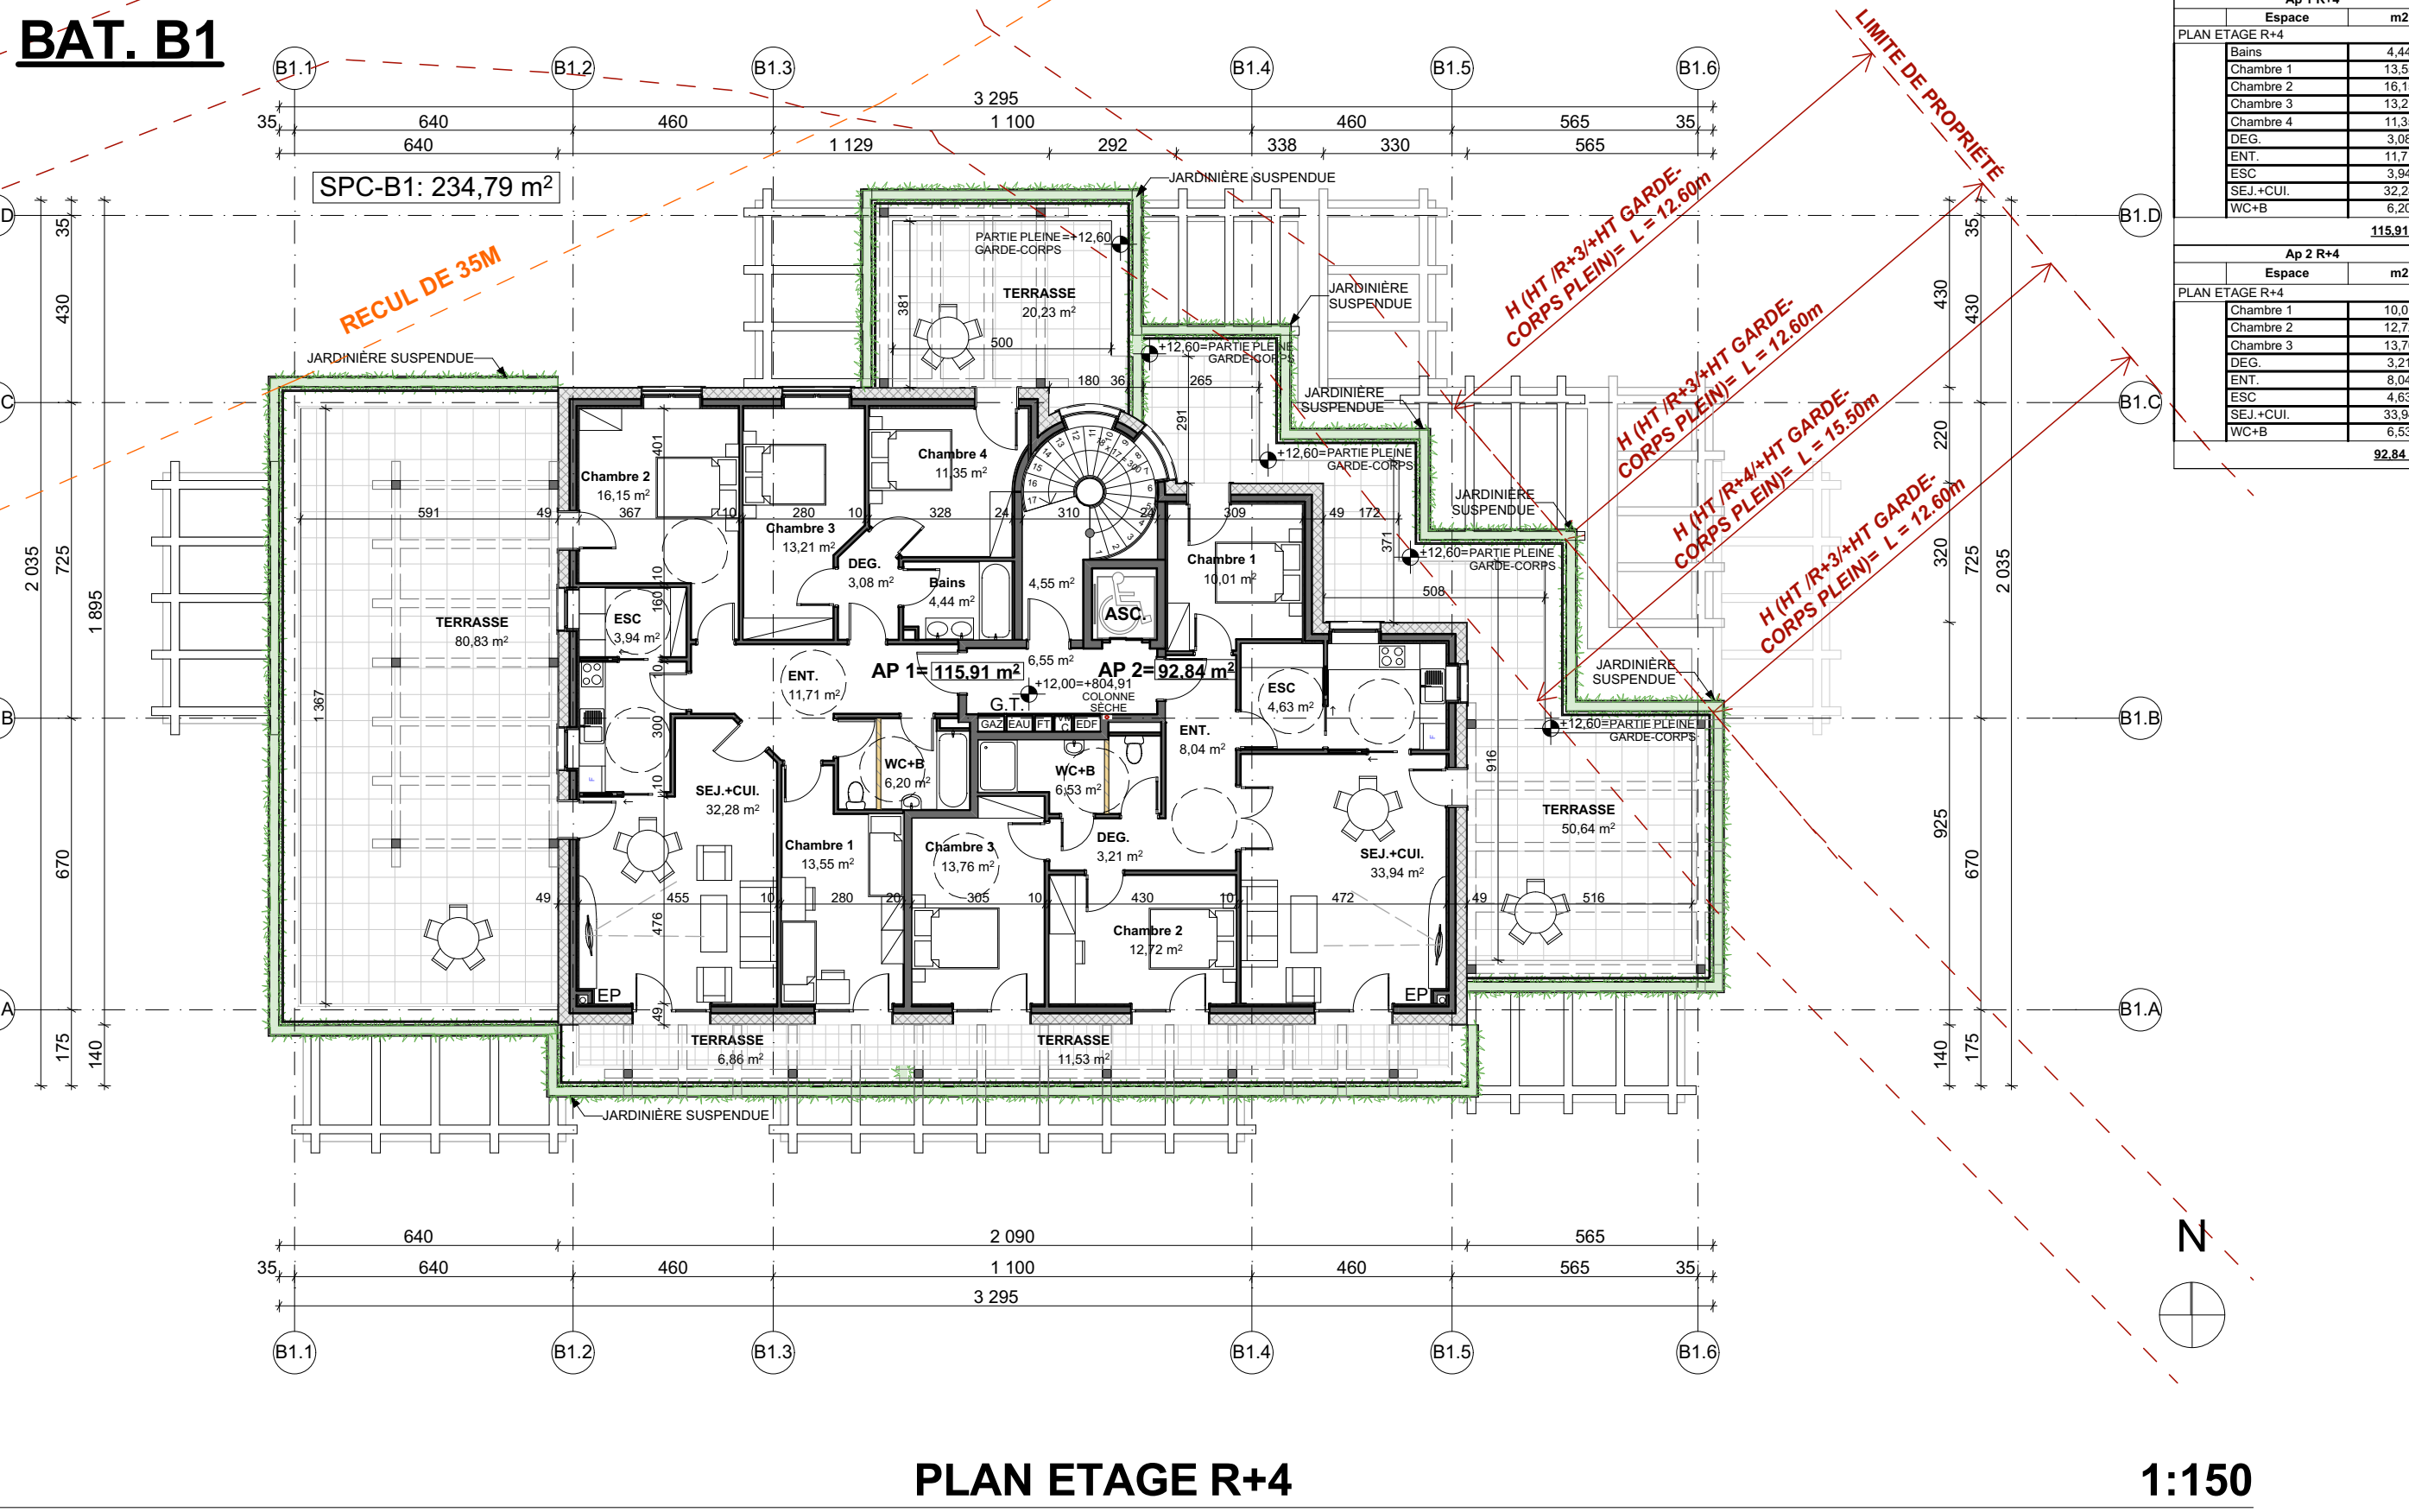


PLAN ETAGE R+4 1:150

PC5: PLAN DES FACADES ET DES TOITURES

LEGENDE:

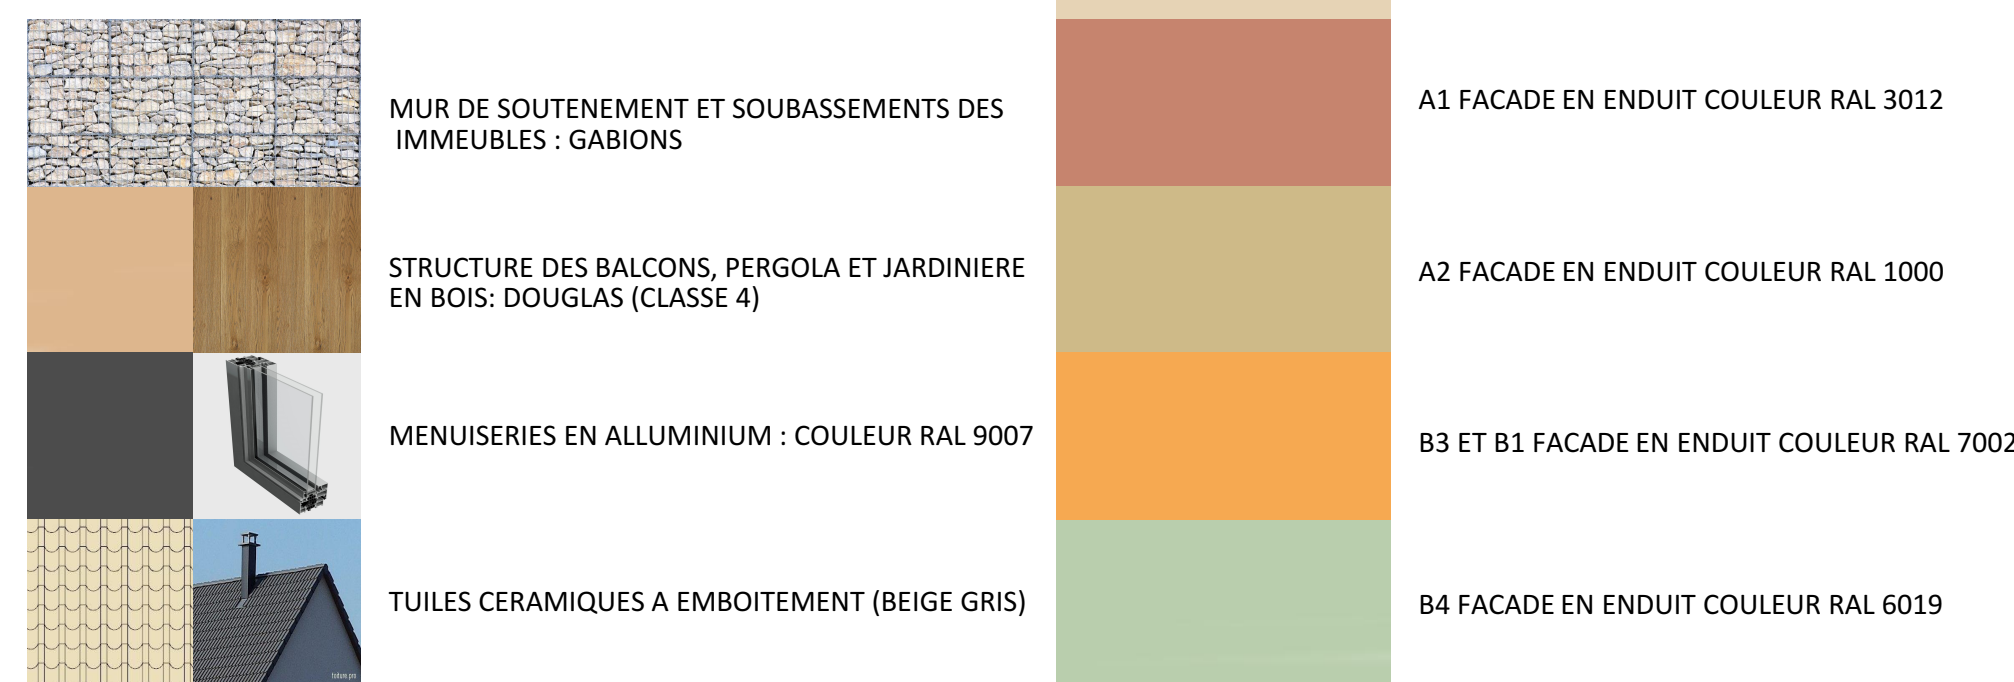


BAT. B1

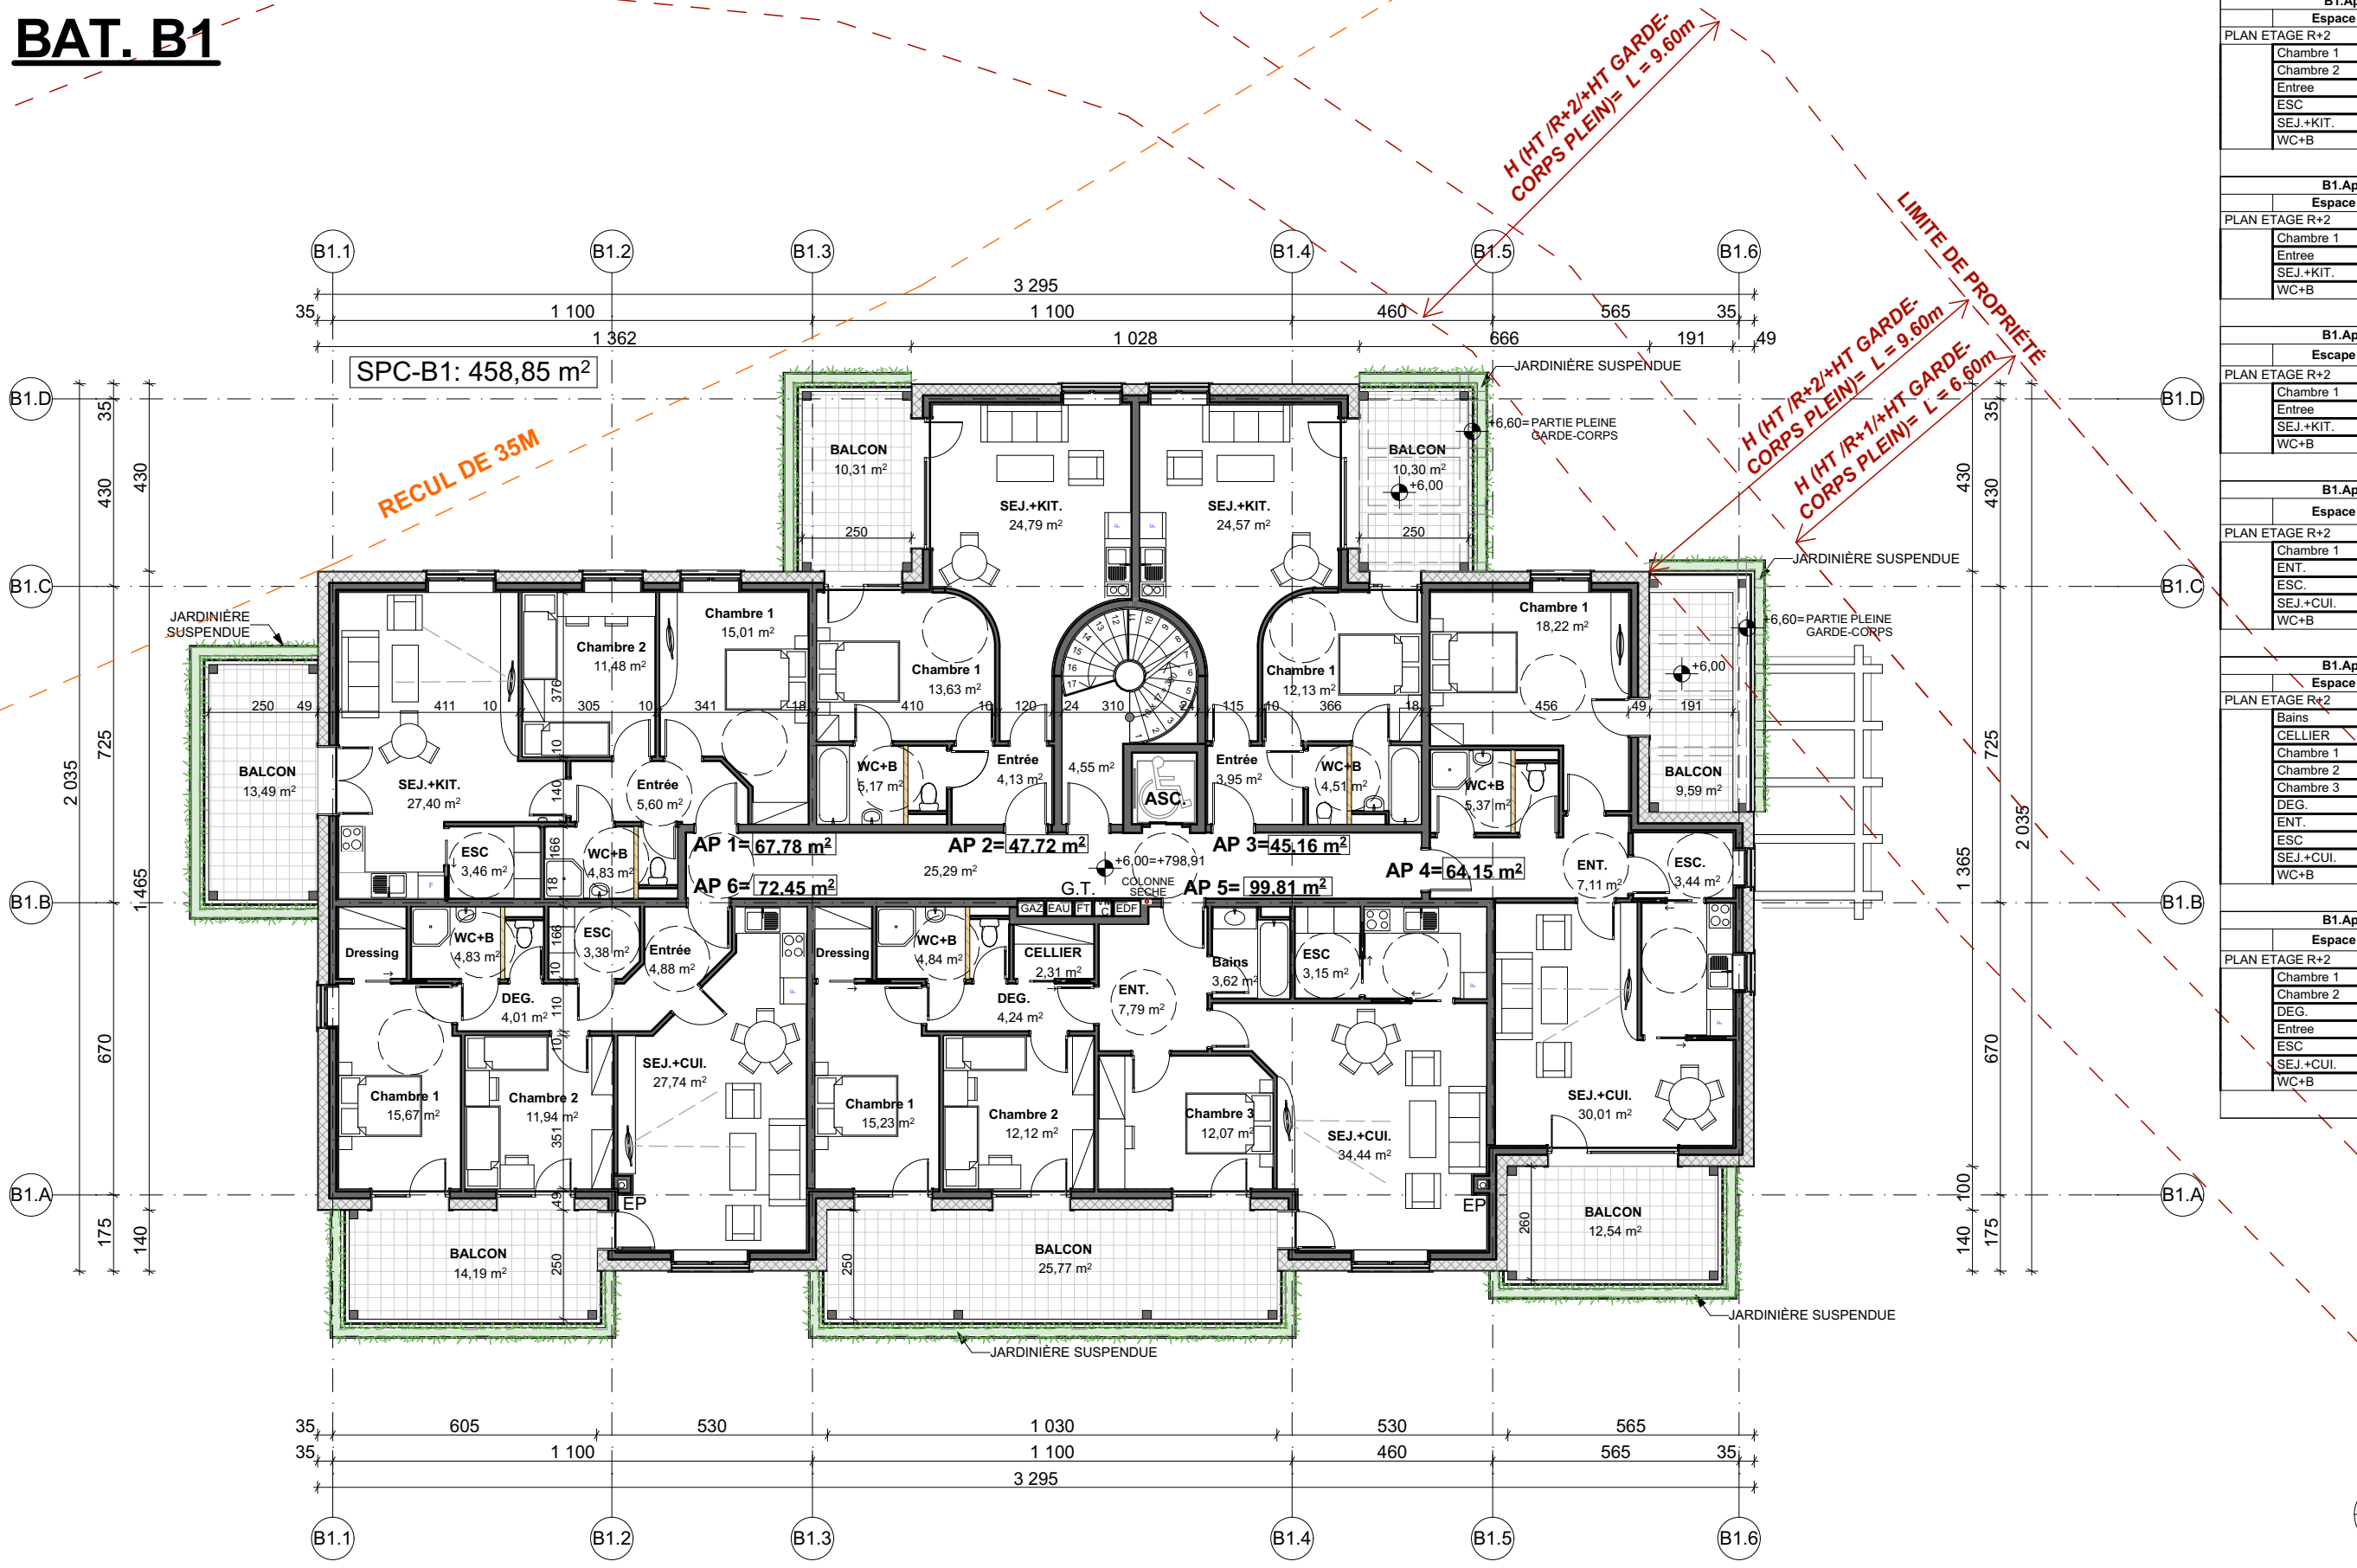

PLAN ETAGE R+2 1:150 5

BAT. B1

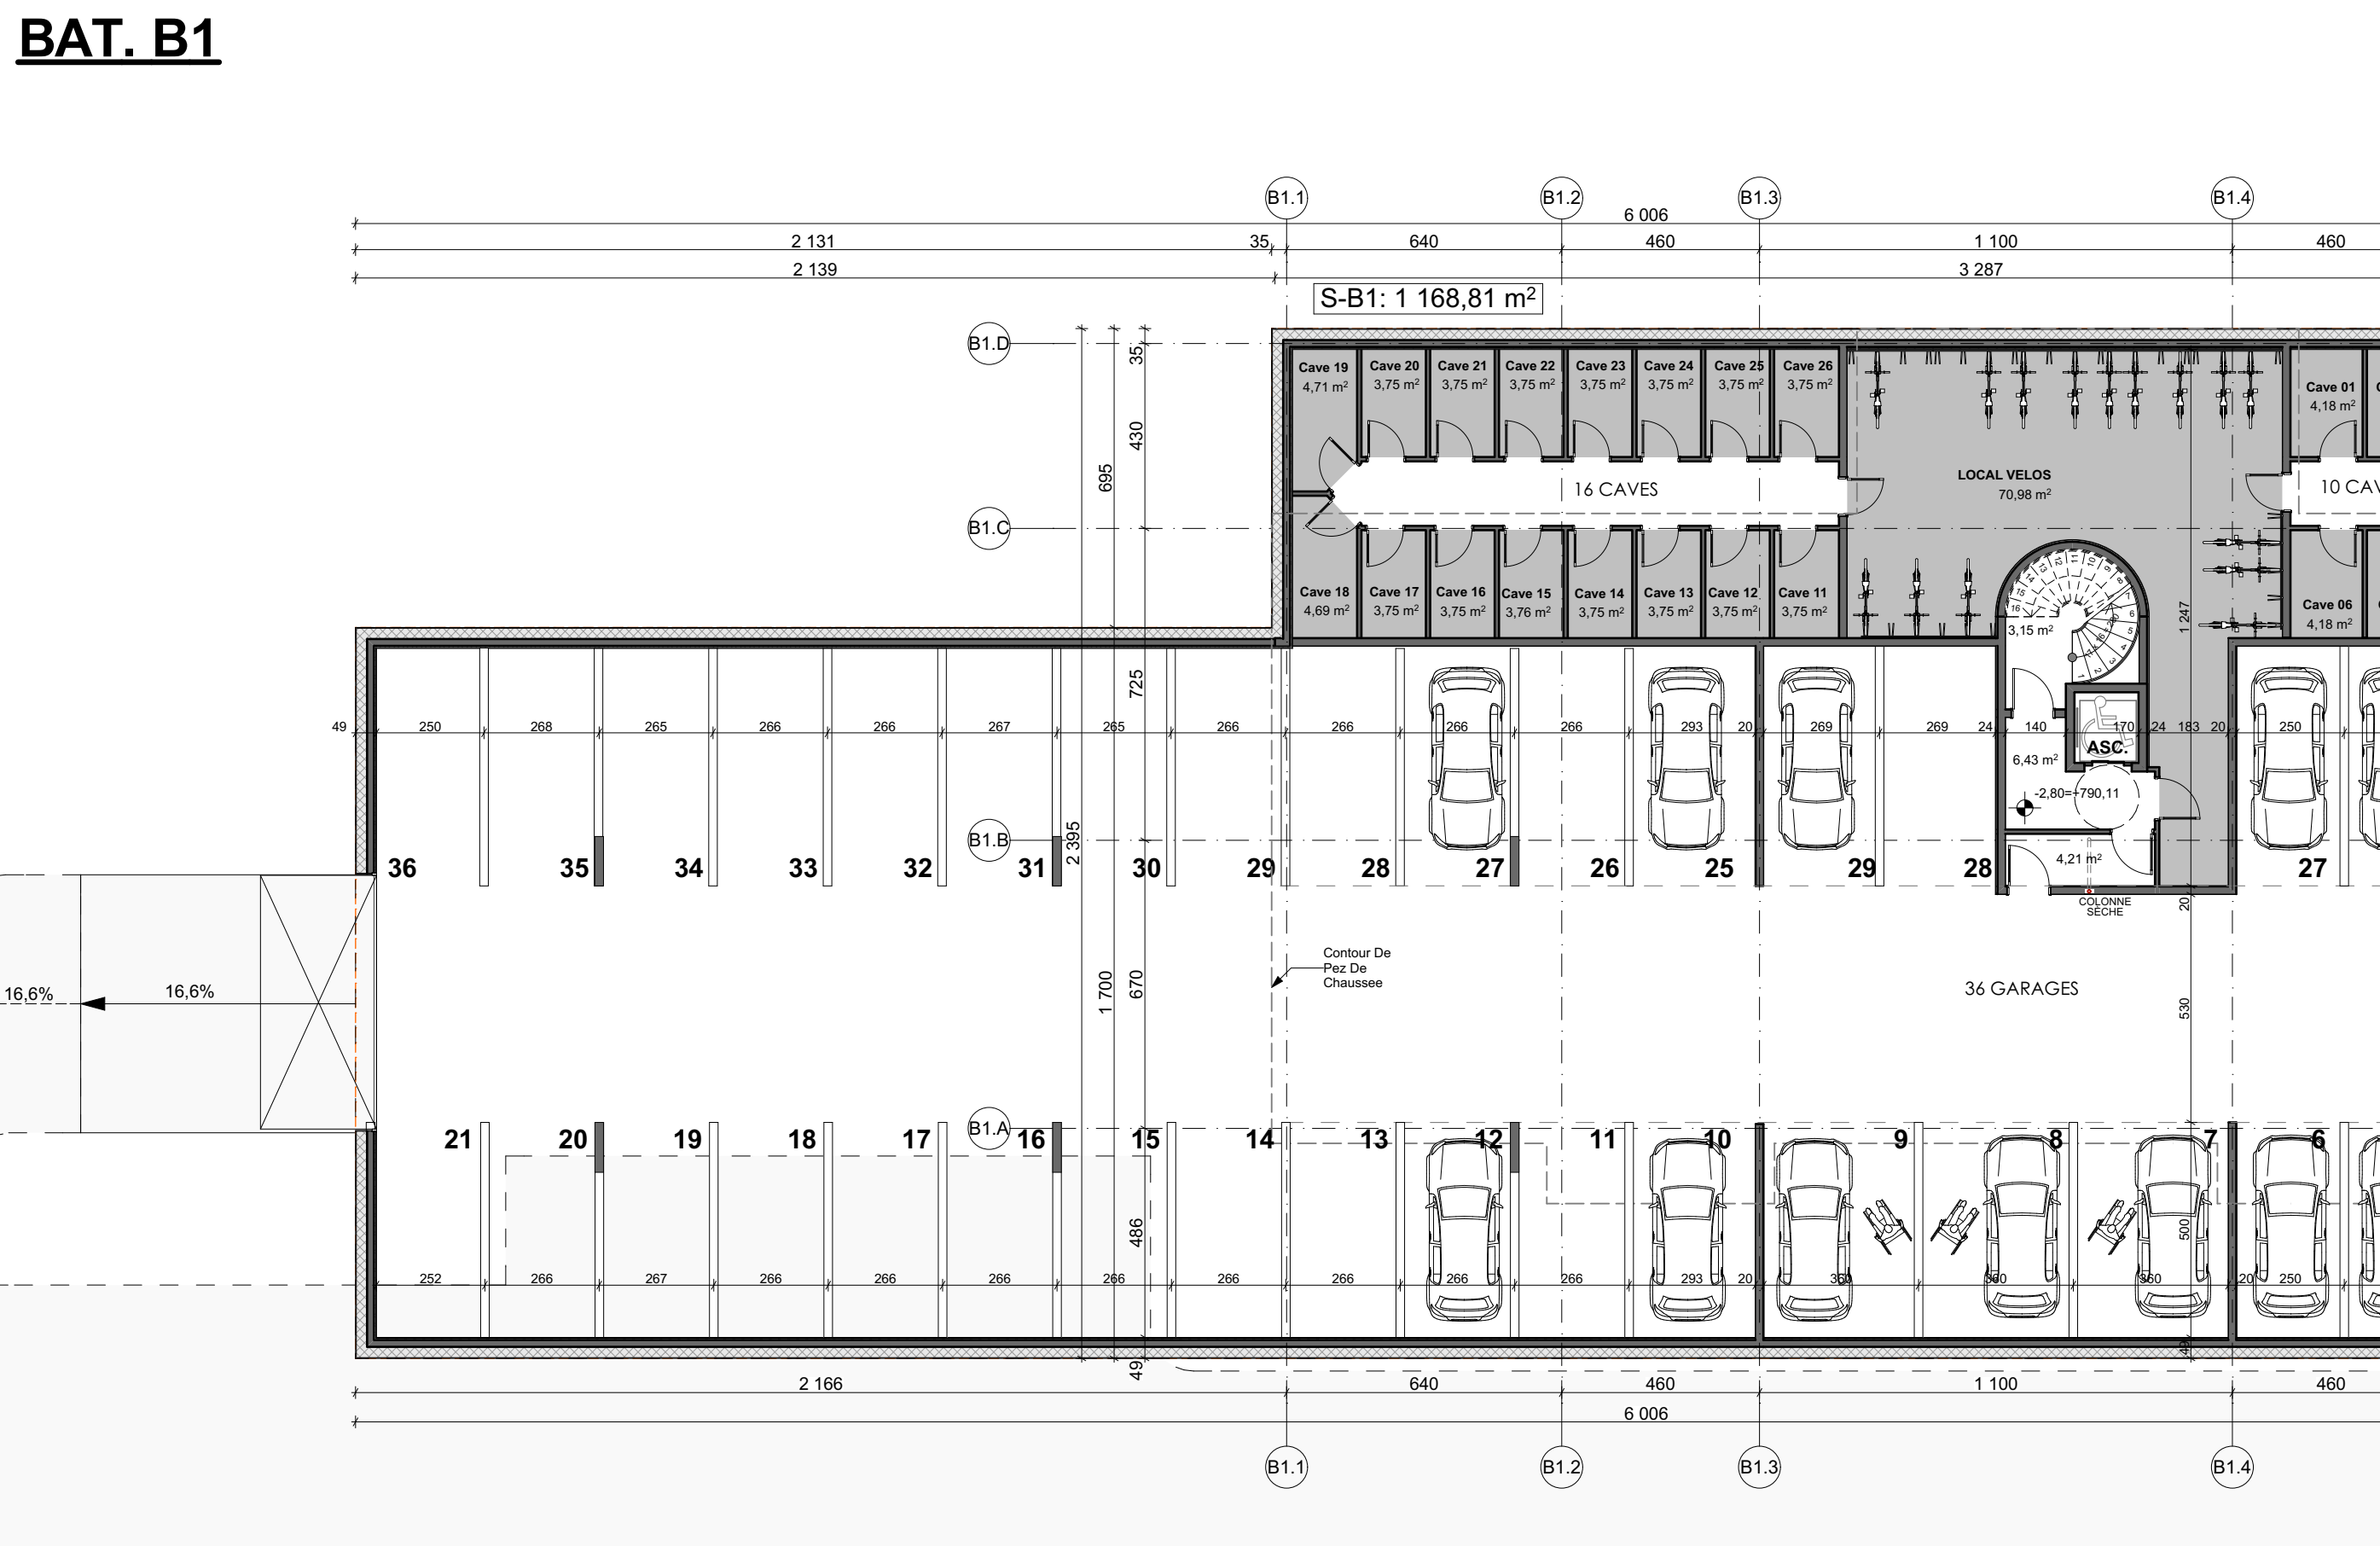

SOUS-SOL -1: NIVEAU PARKING 1:150



PC6: INSERTION VUE 3