



BAT. B3

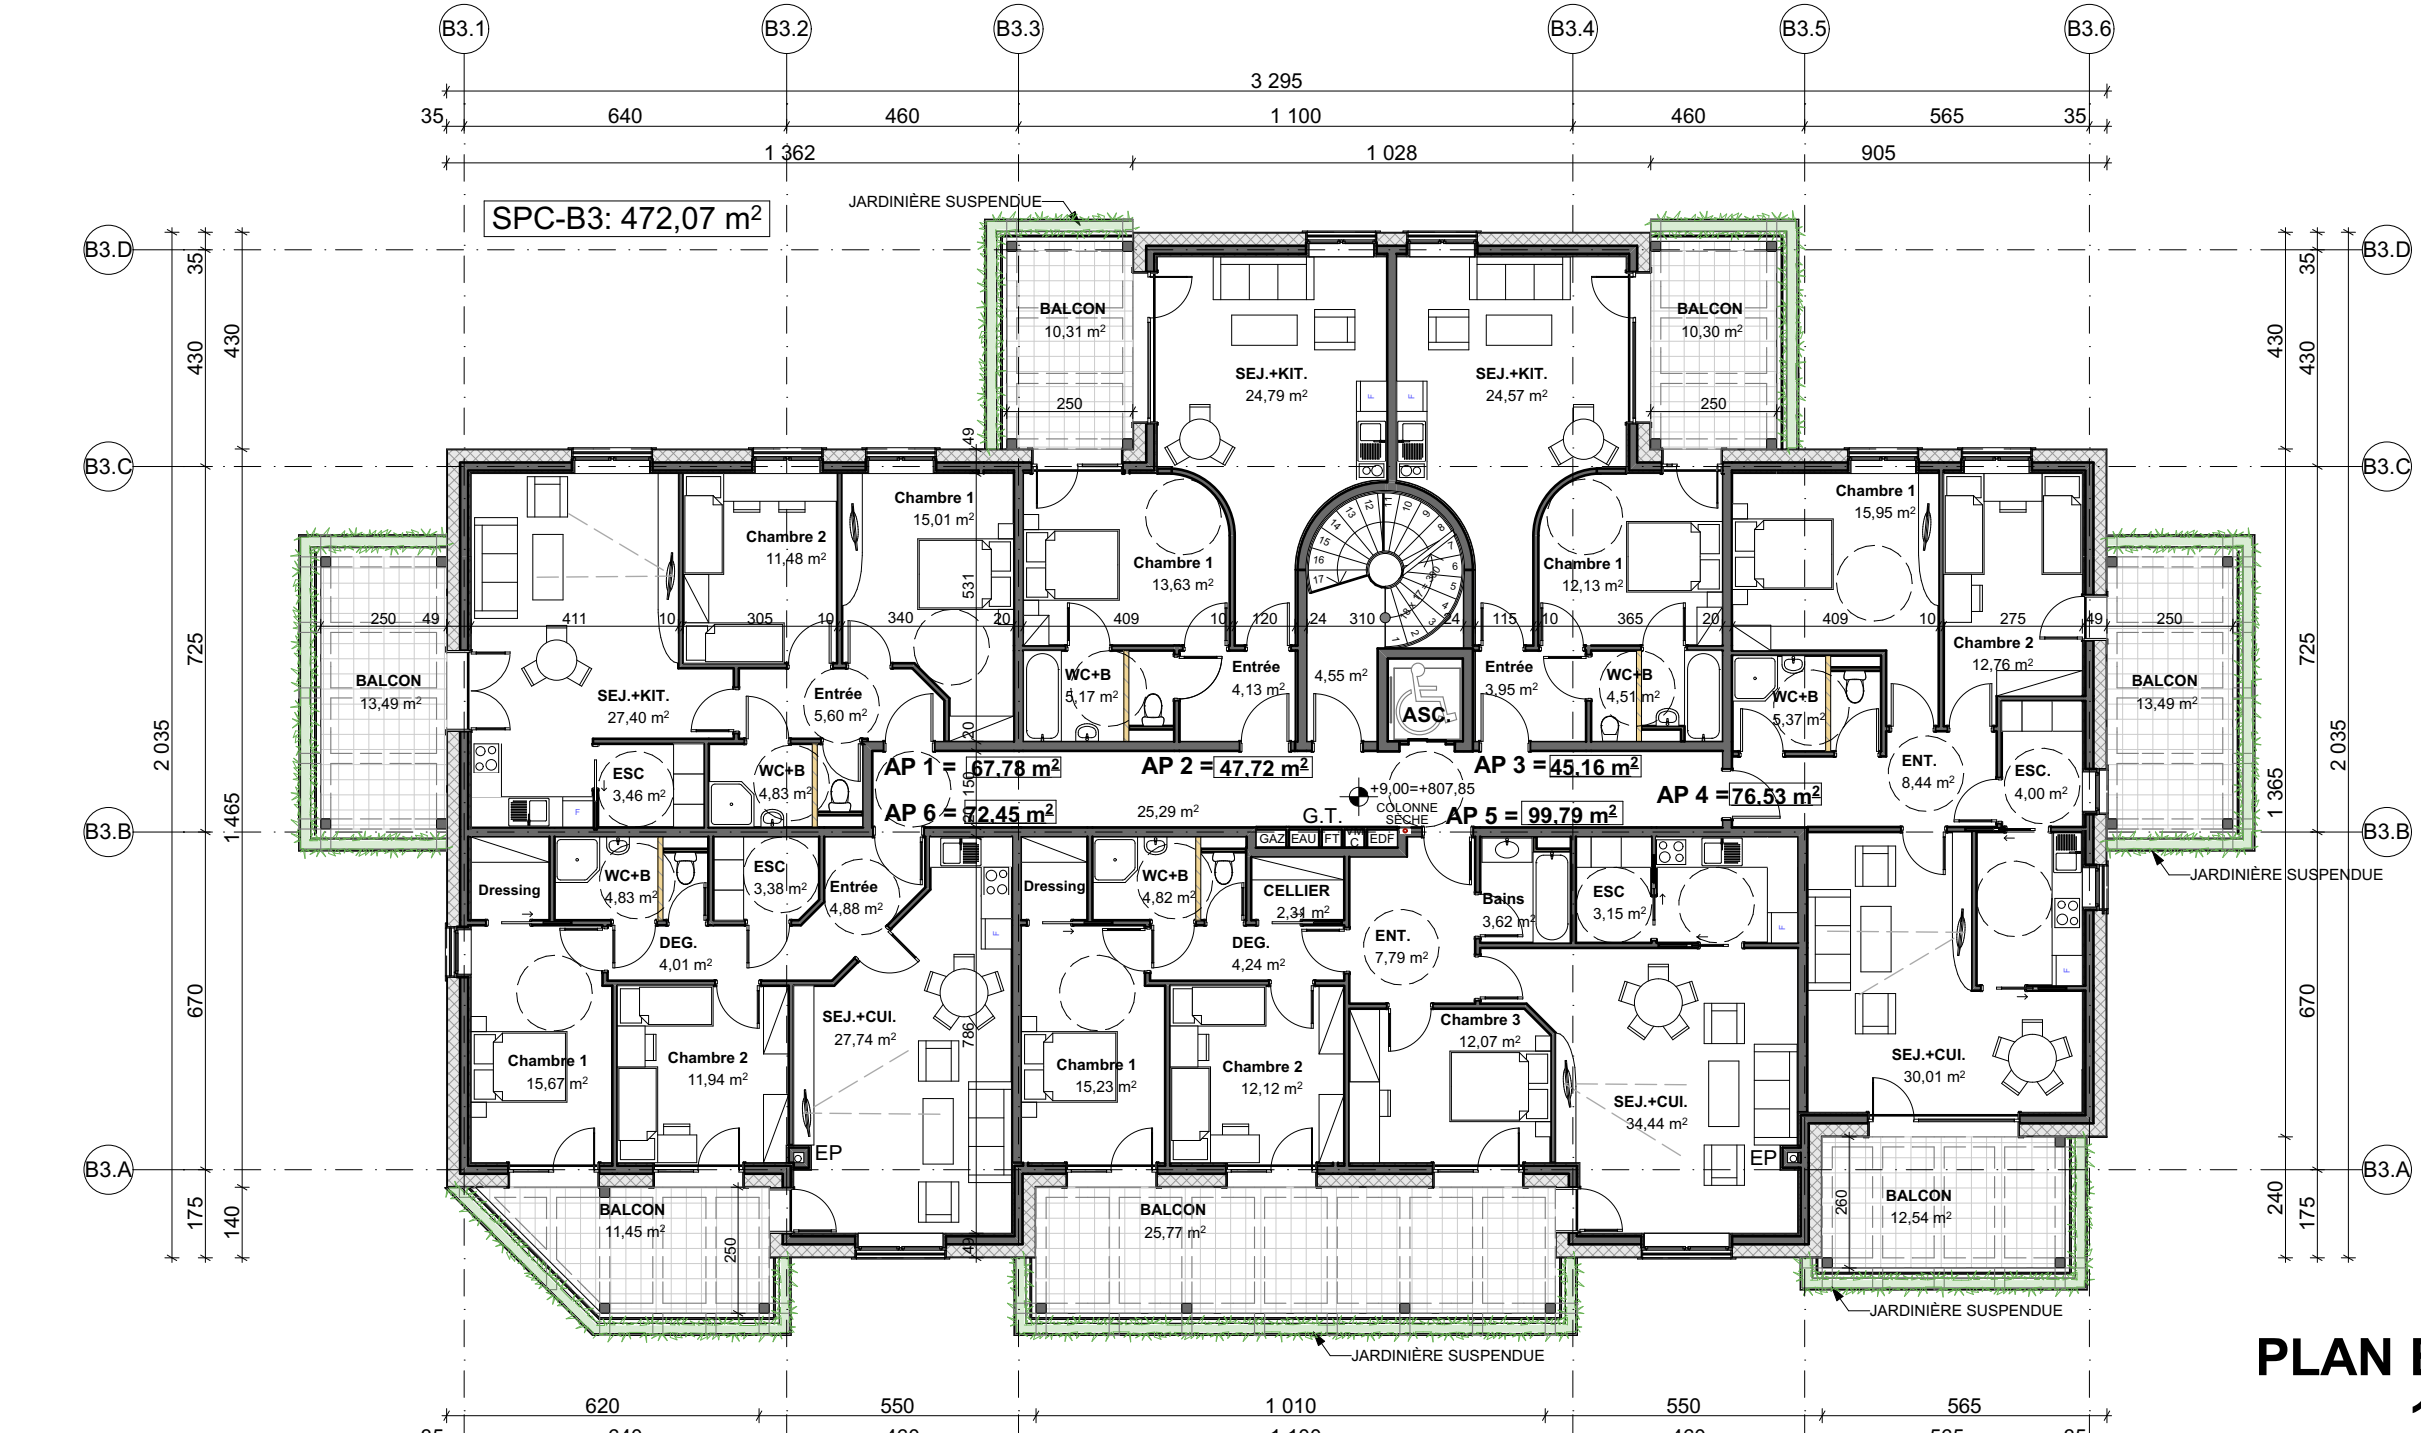


BAT. B3

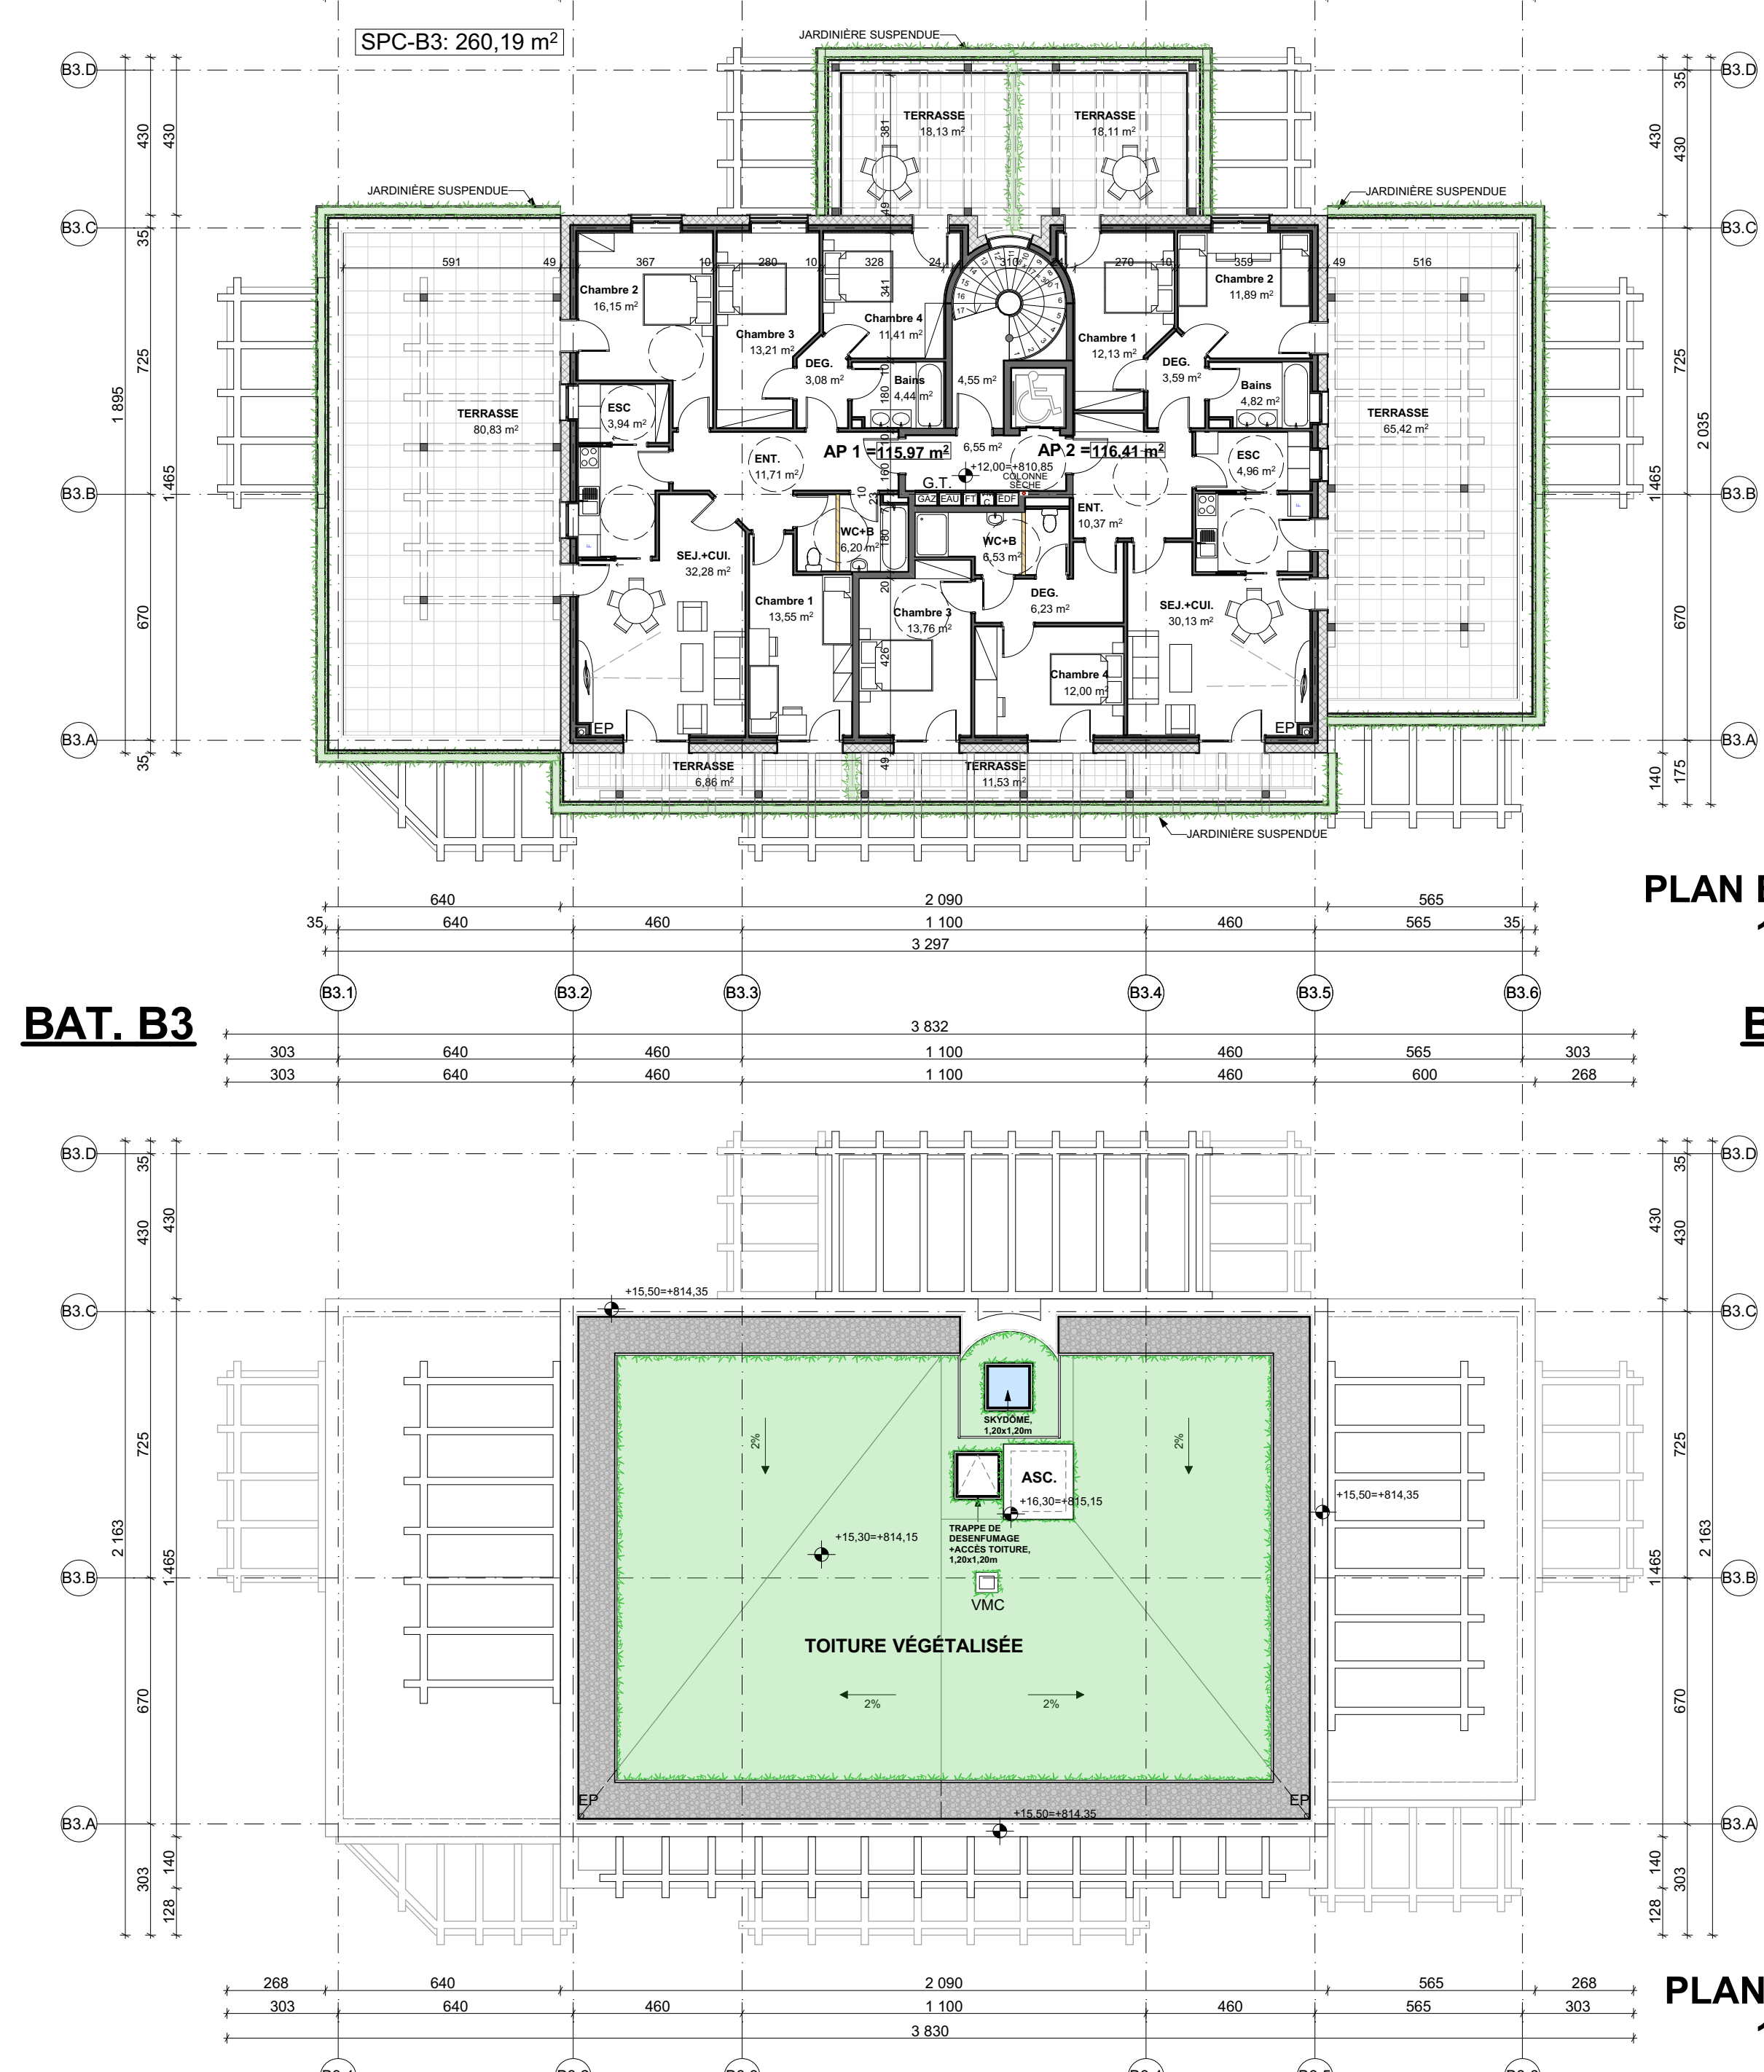


BAT. B4



BAT. B4

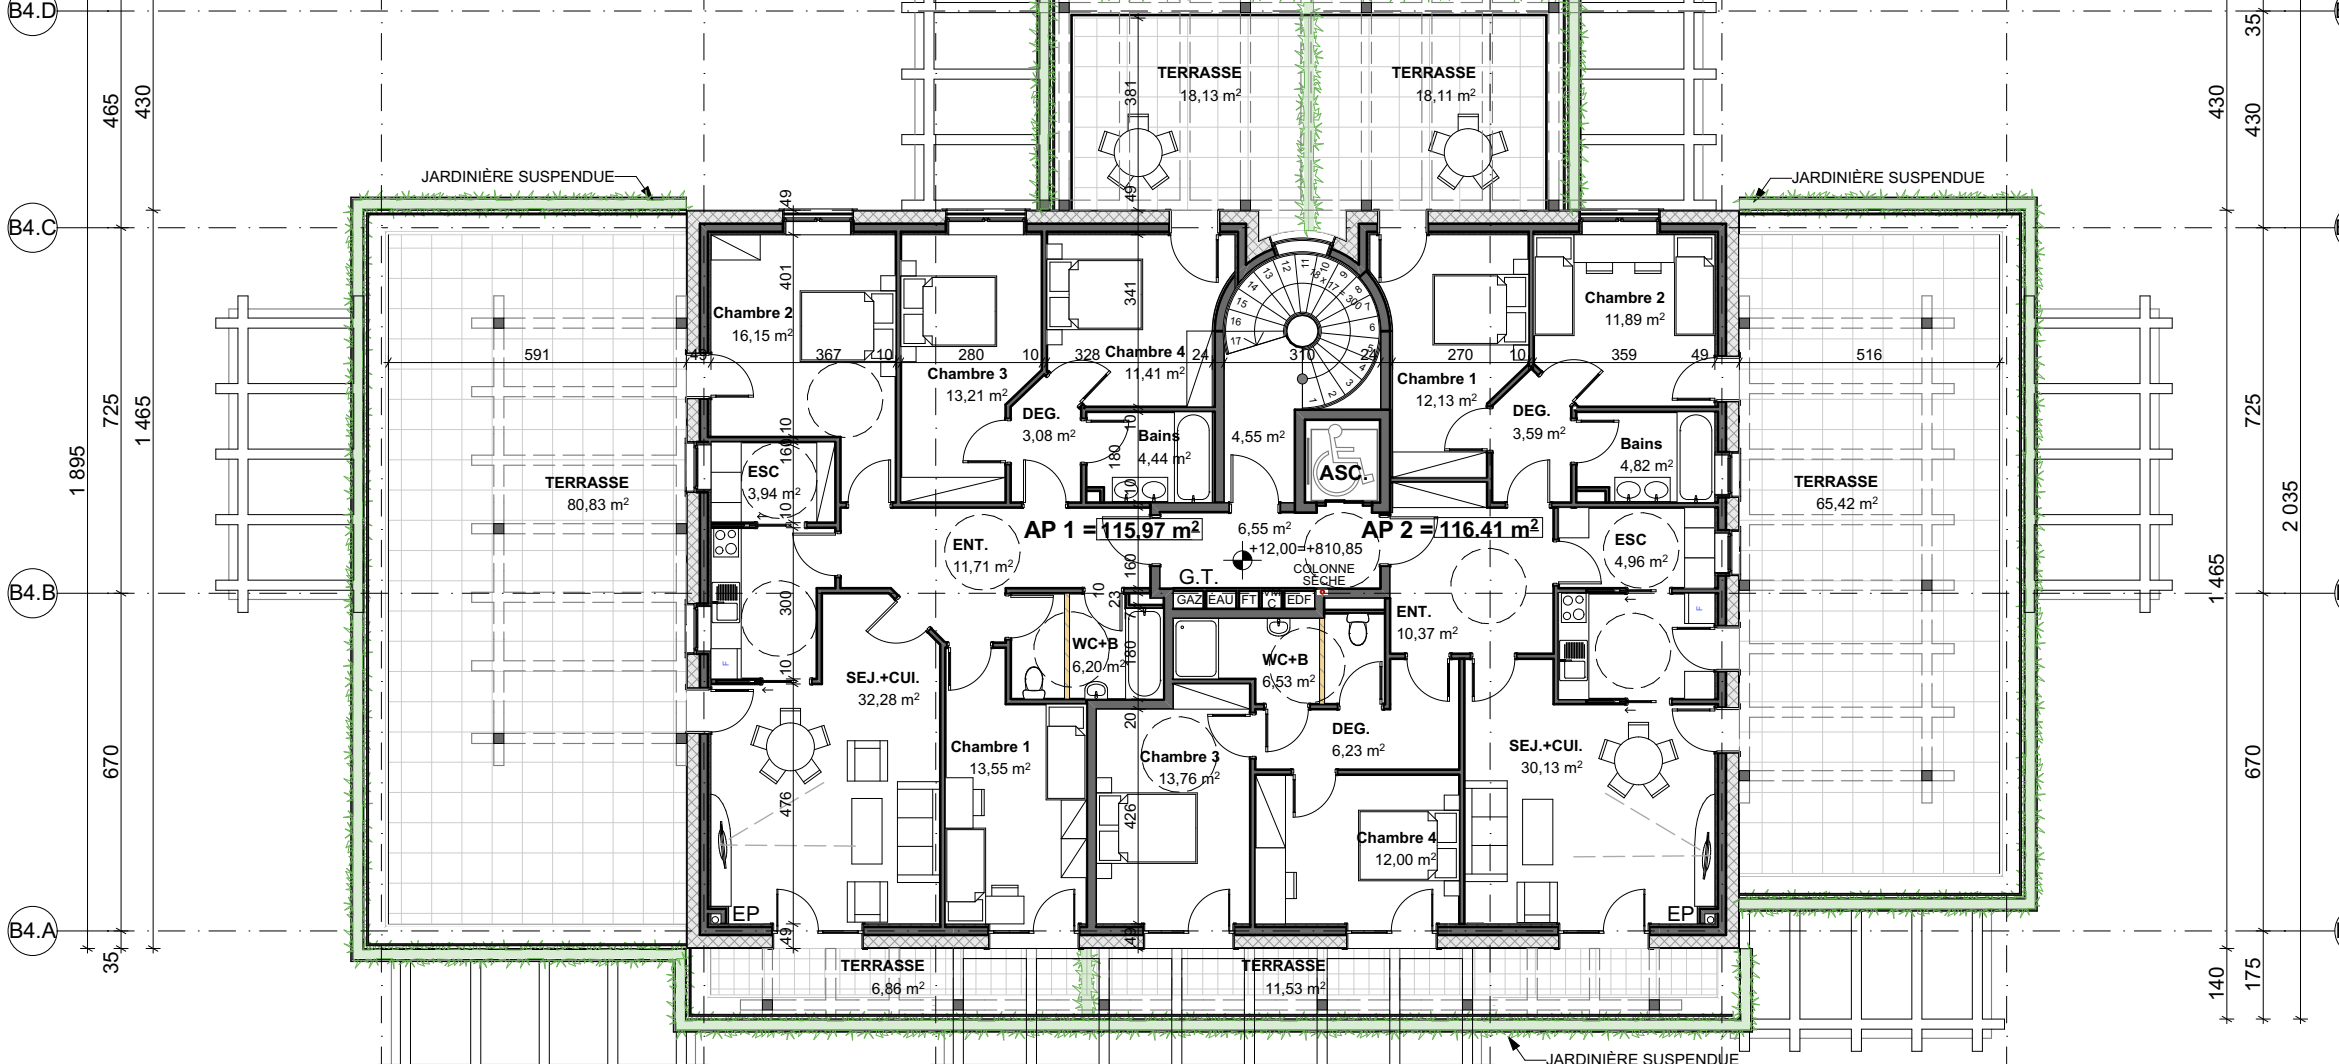

AT. B4

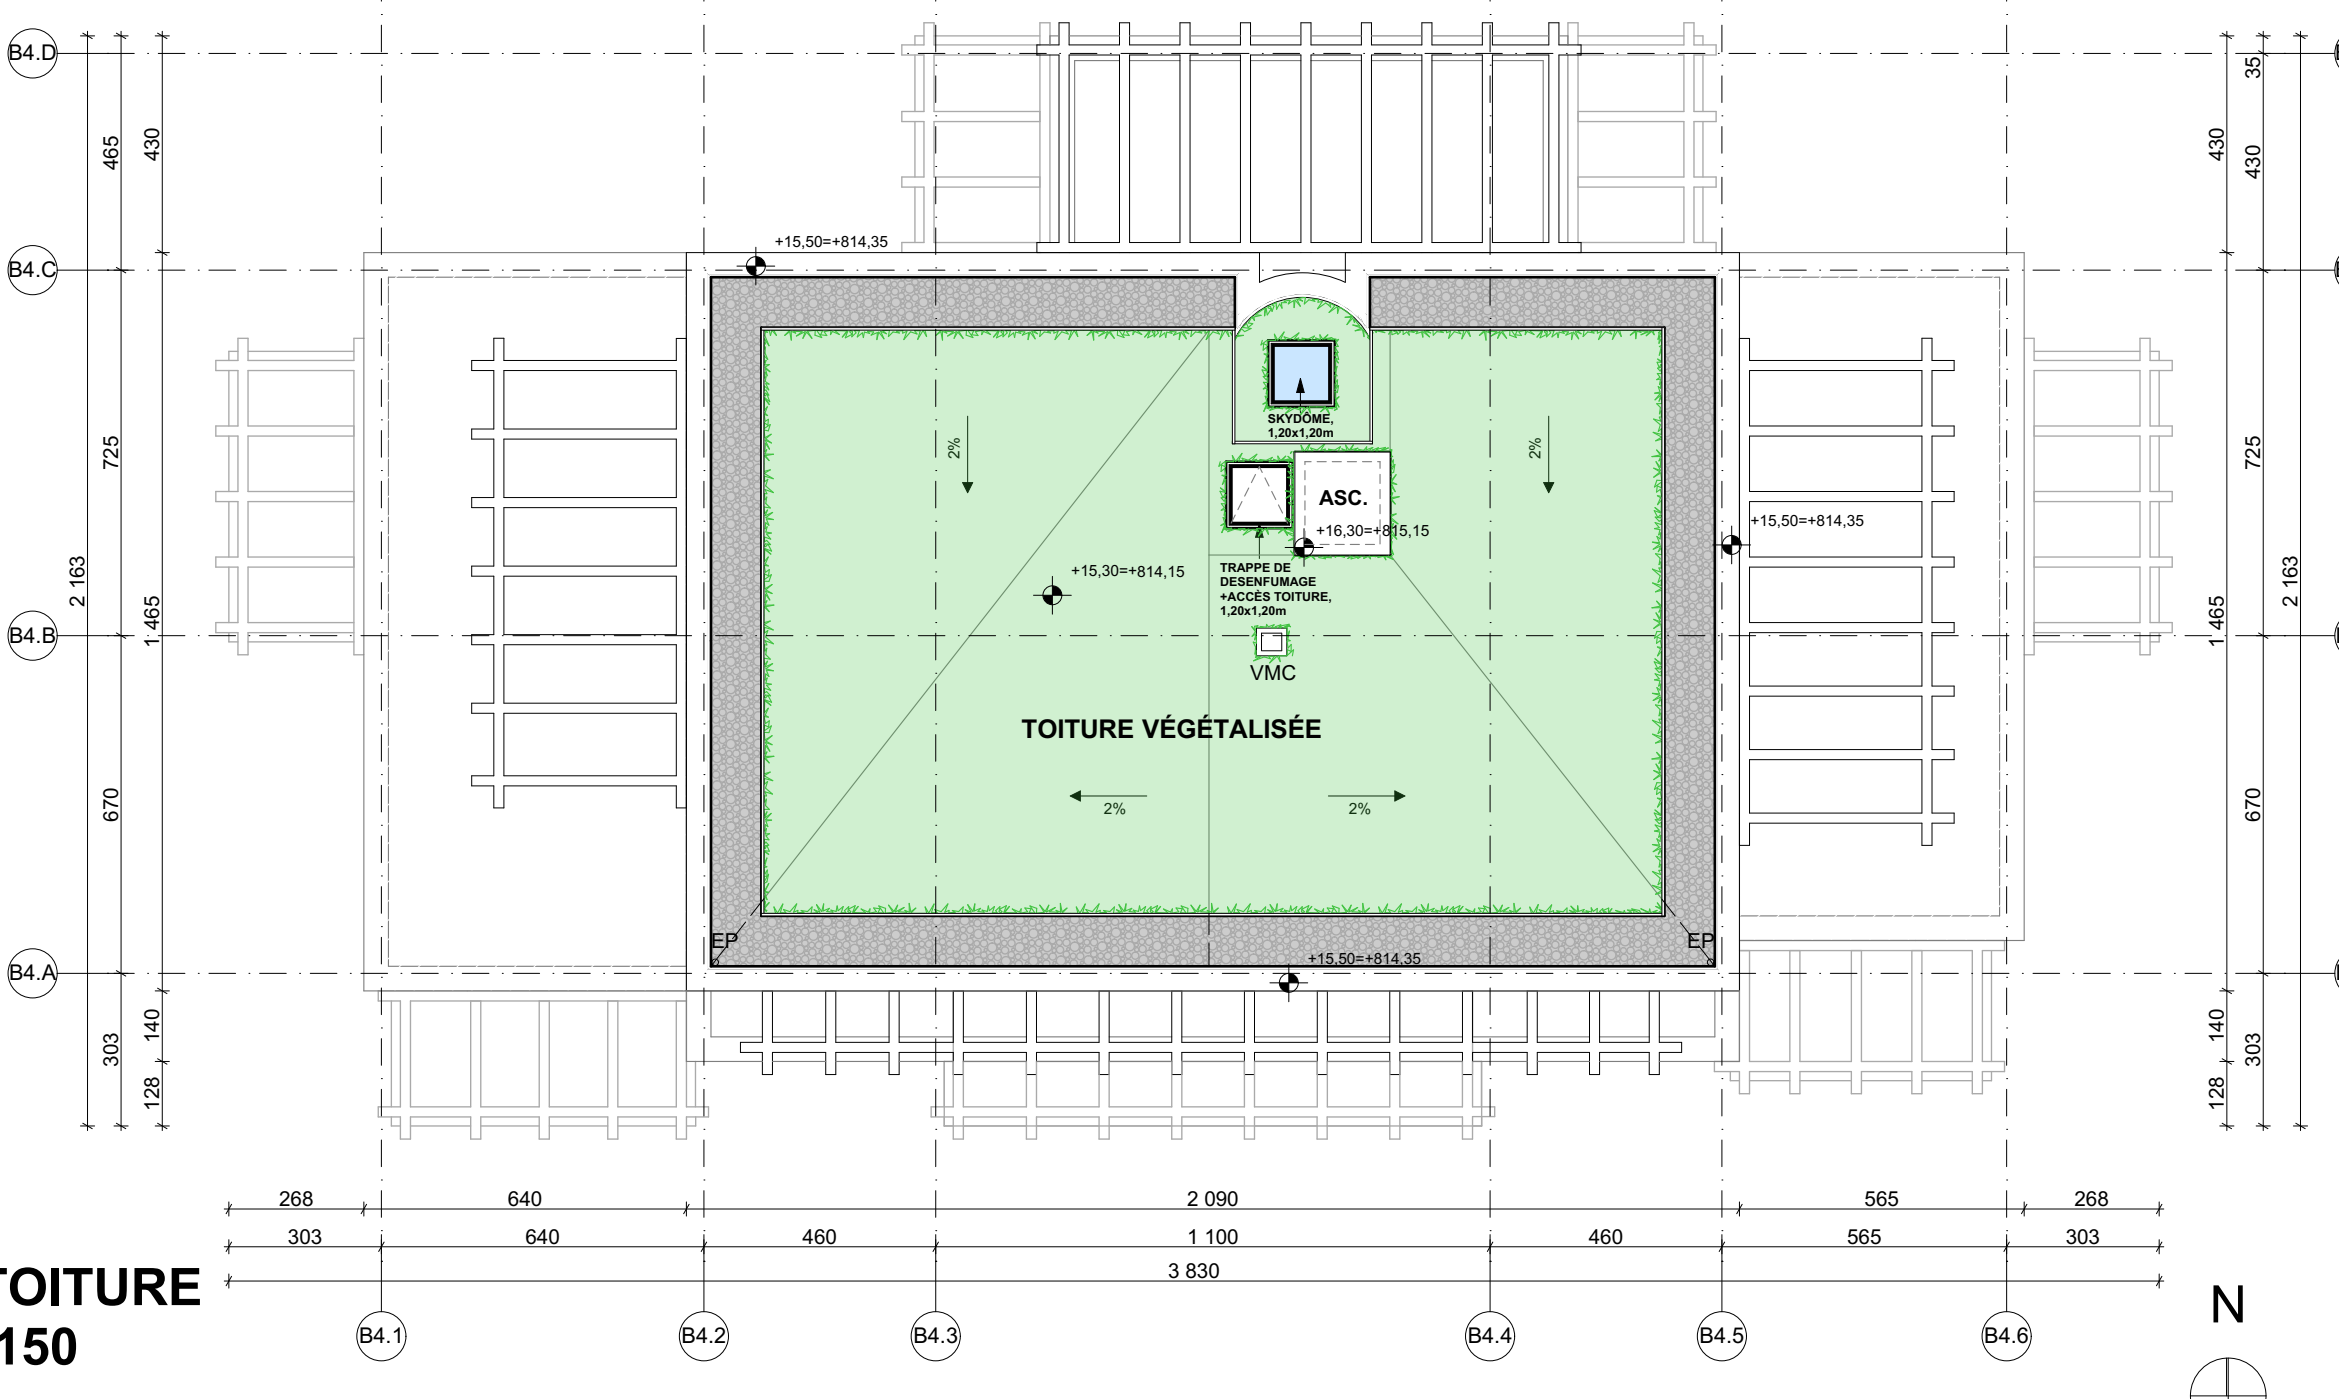






PC5: PLAN DES FACADES ET DES TOITURES



PC6: INSERTION VUE 6



PC6: INSERTION VUE 9

LEGENDE:



FACADE EN ENDUIT
COULEUR RAL 1015

A1 FACADE EN ENDUIT
COULEUR RAL 3012

A2 FACADE EN ENDUIT
COULEUR RAL 1000

B3 ET B1 FACADE EN
ENDUIT COULEUR RAL 7002

B4 FACADE EN ENDUIT
COULEUR RAL 6019

MUR DE SOUTÈNEMENT
ET SOUBASSEMENTS DES
IMMEUBLES : GABIONS

STRUCTURE DES BALCONS,
PERGOLA ET JARDINIÈRE
EN BOIS : DOUGLAS
(CLASSE 4)

MENUISERIES EN
ALUMINIUM :
COULEUR RAL 9007

TUILES CÉRAMIQUES À
EMBOÎTEMENT
(BEIGE GRIS)